




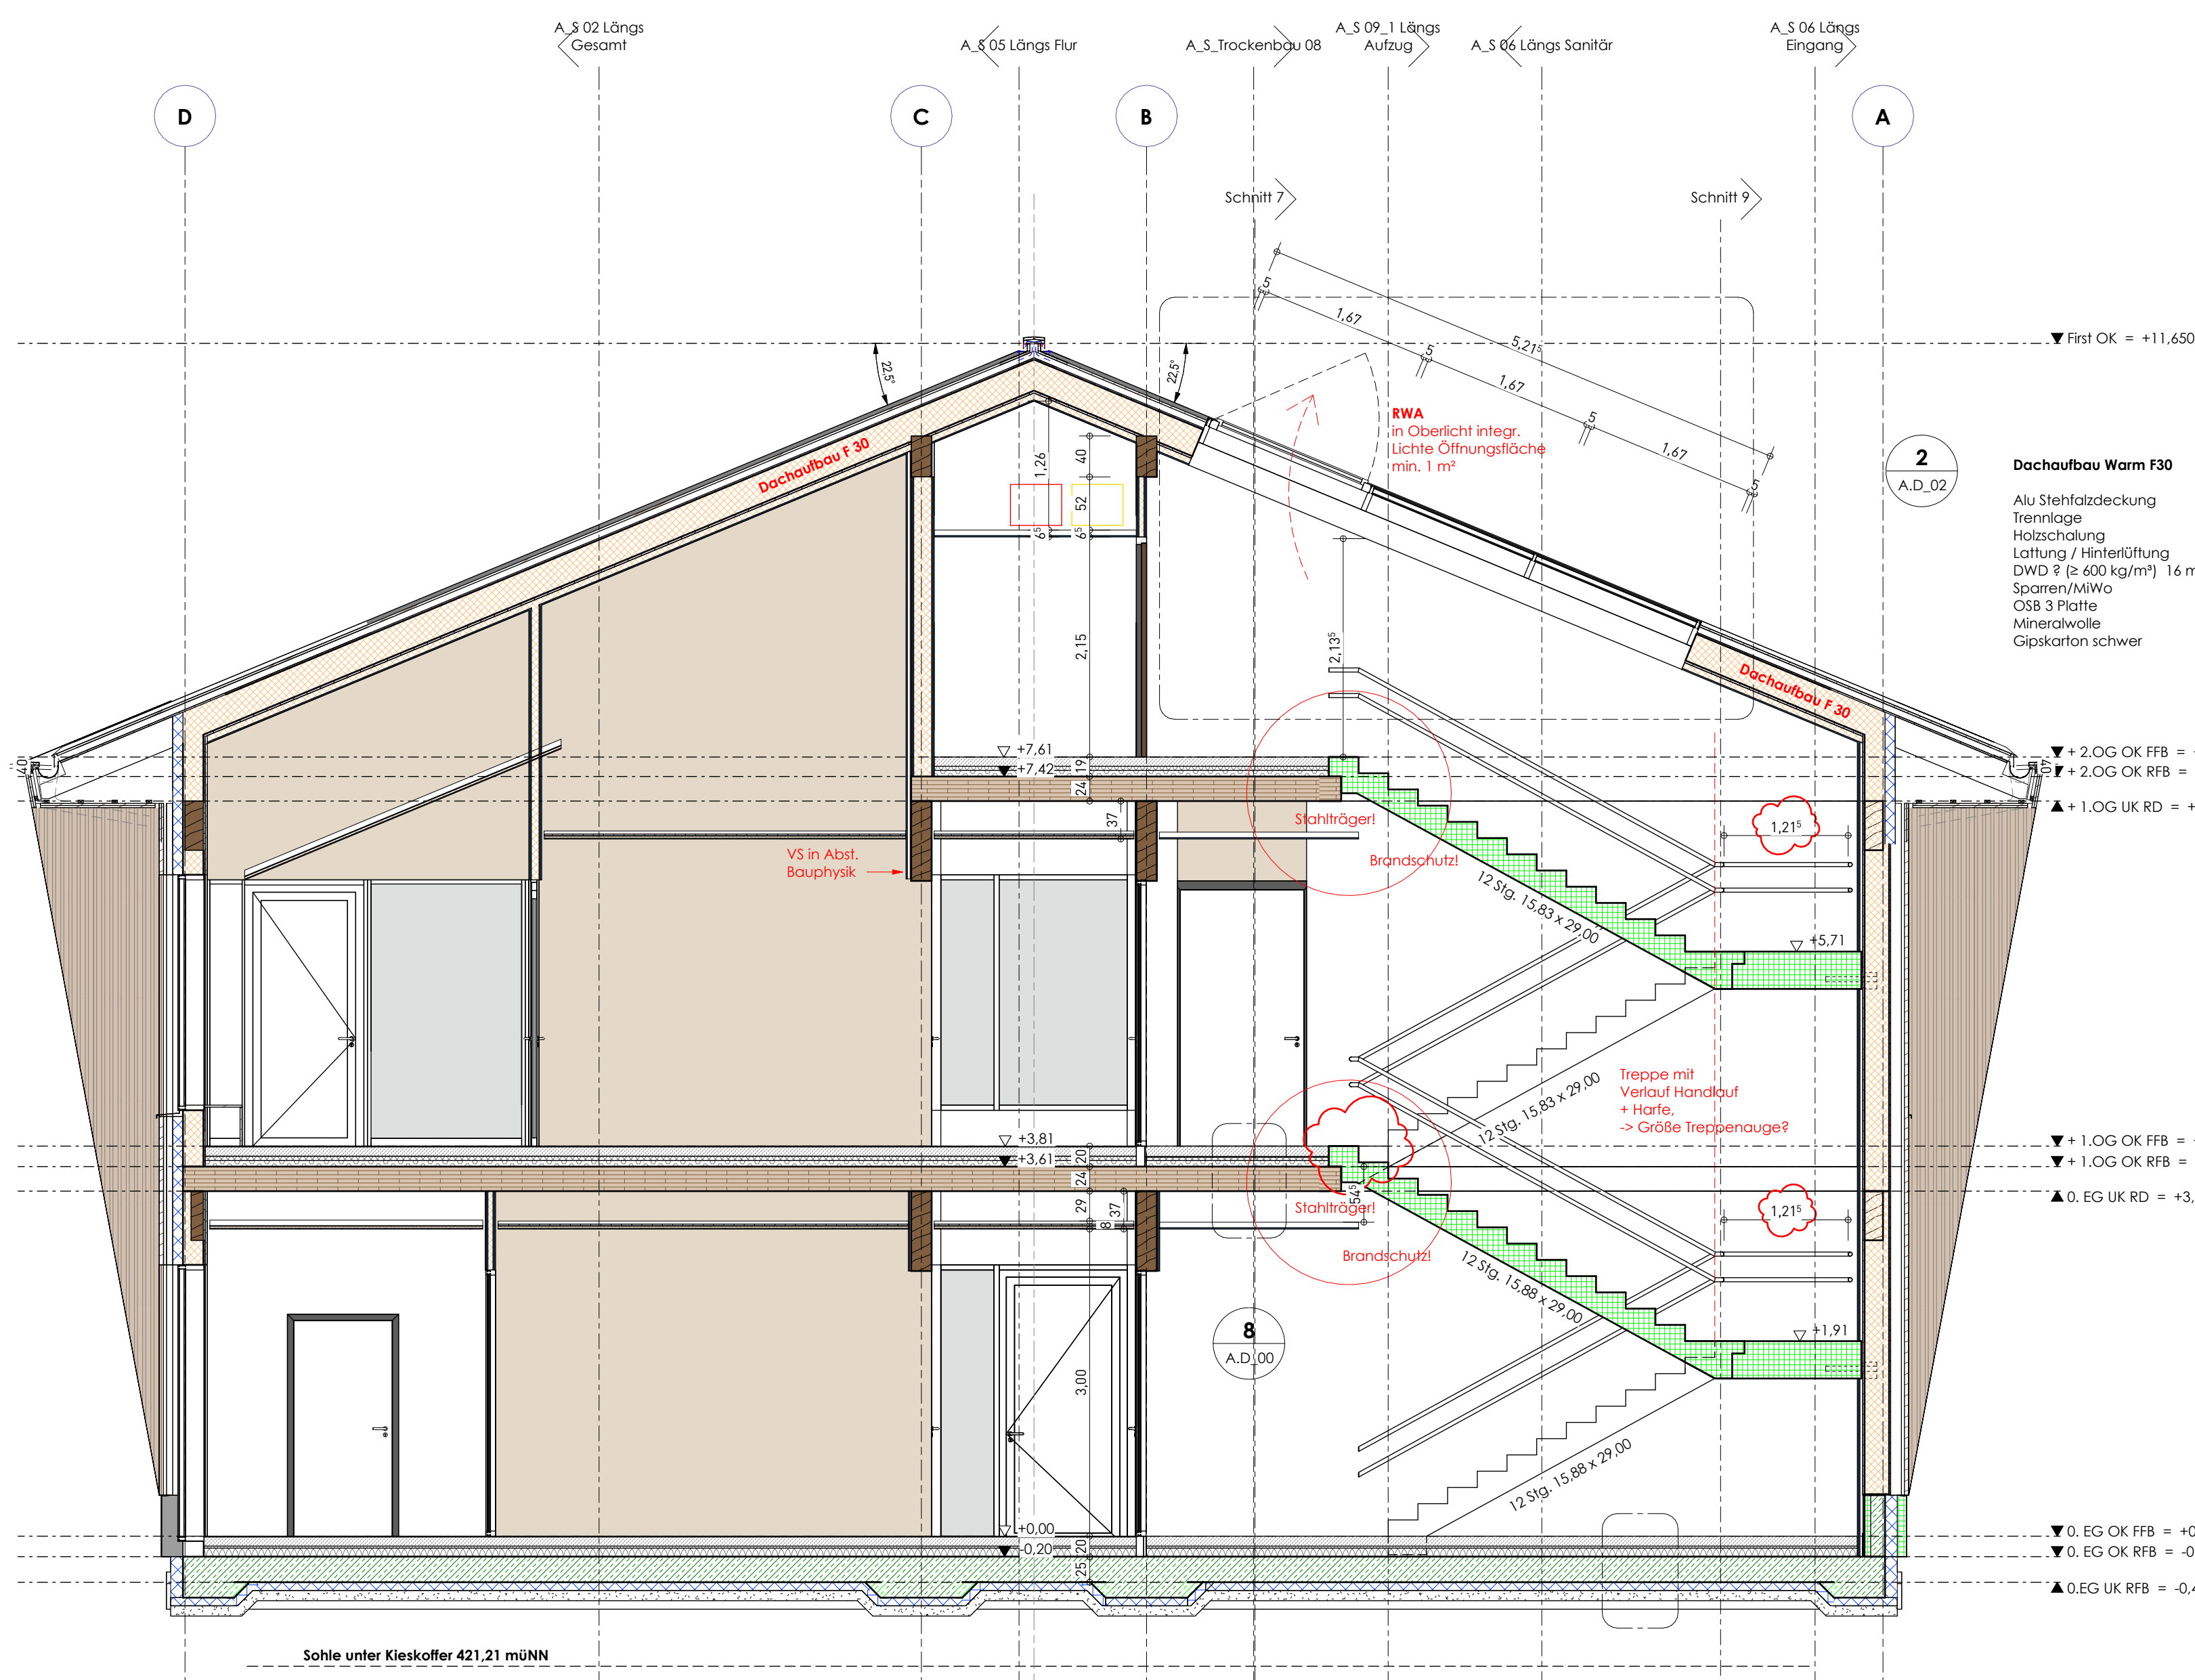


SCHNITT 01
M 1 : 50

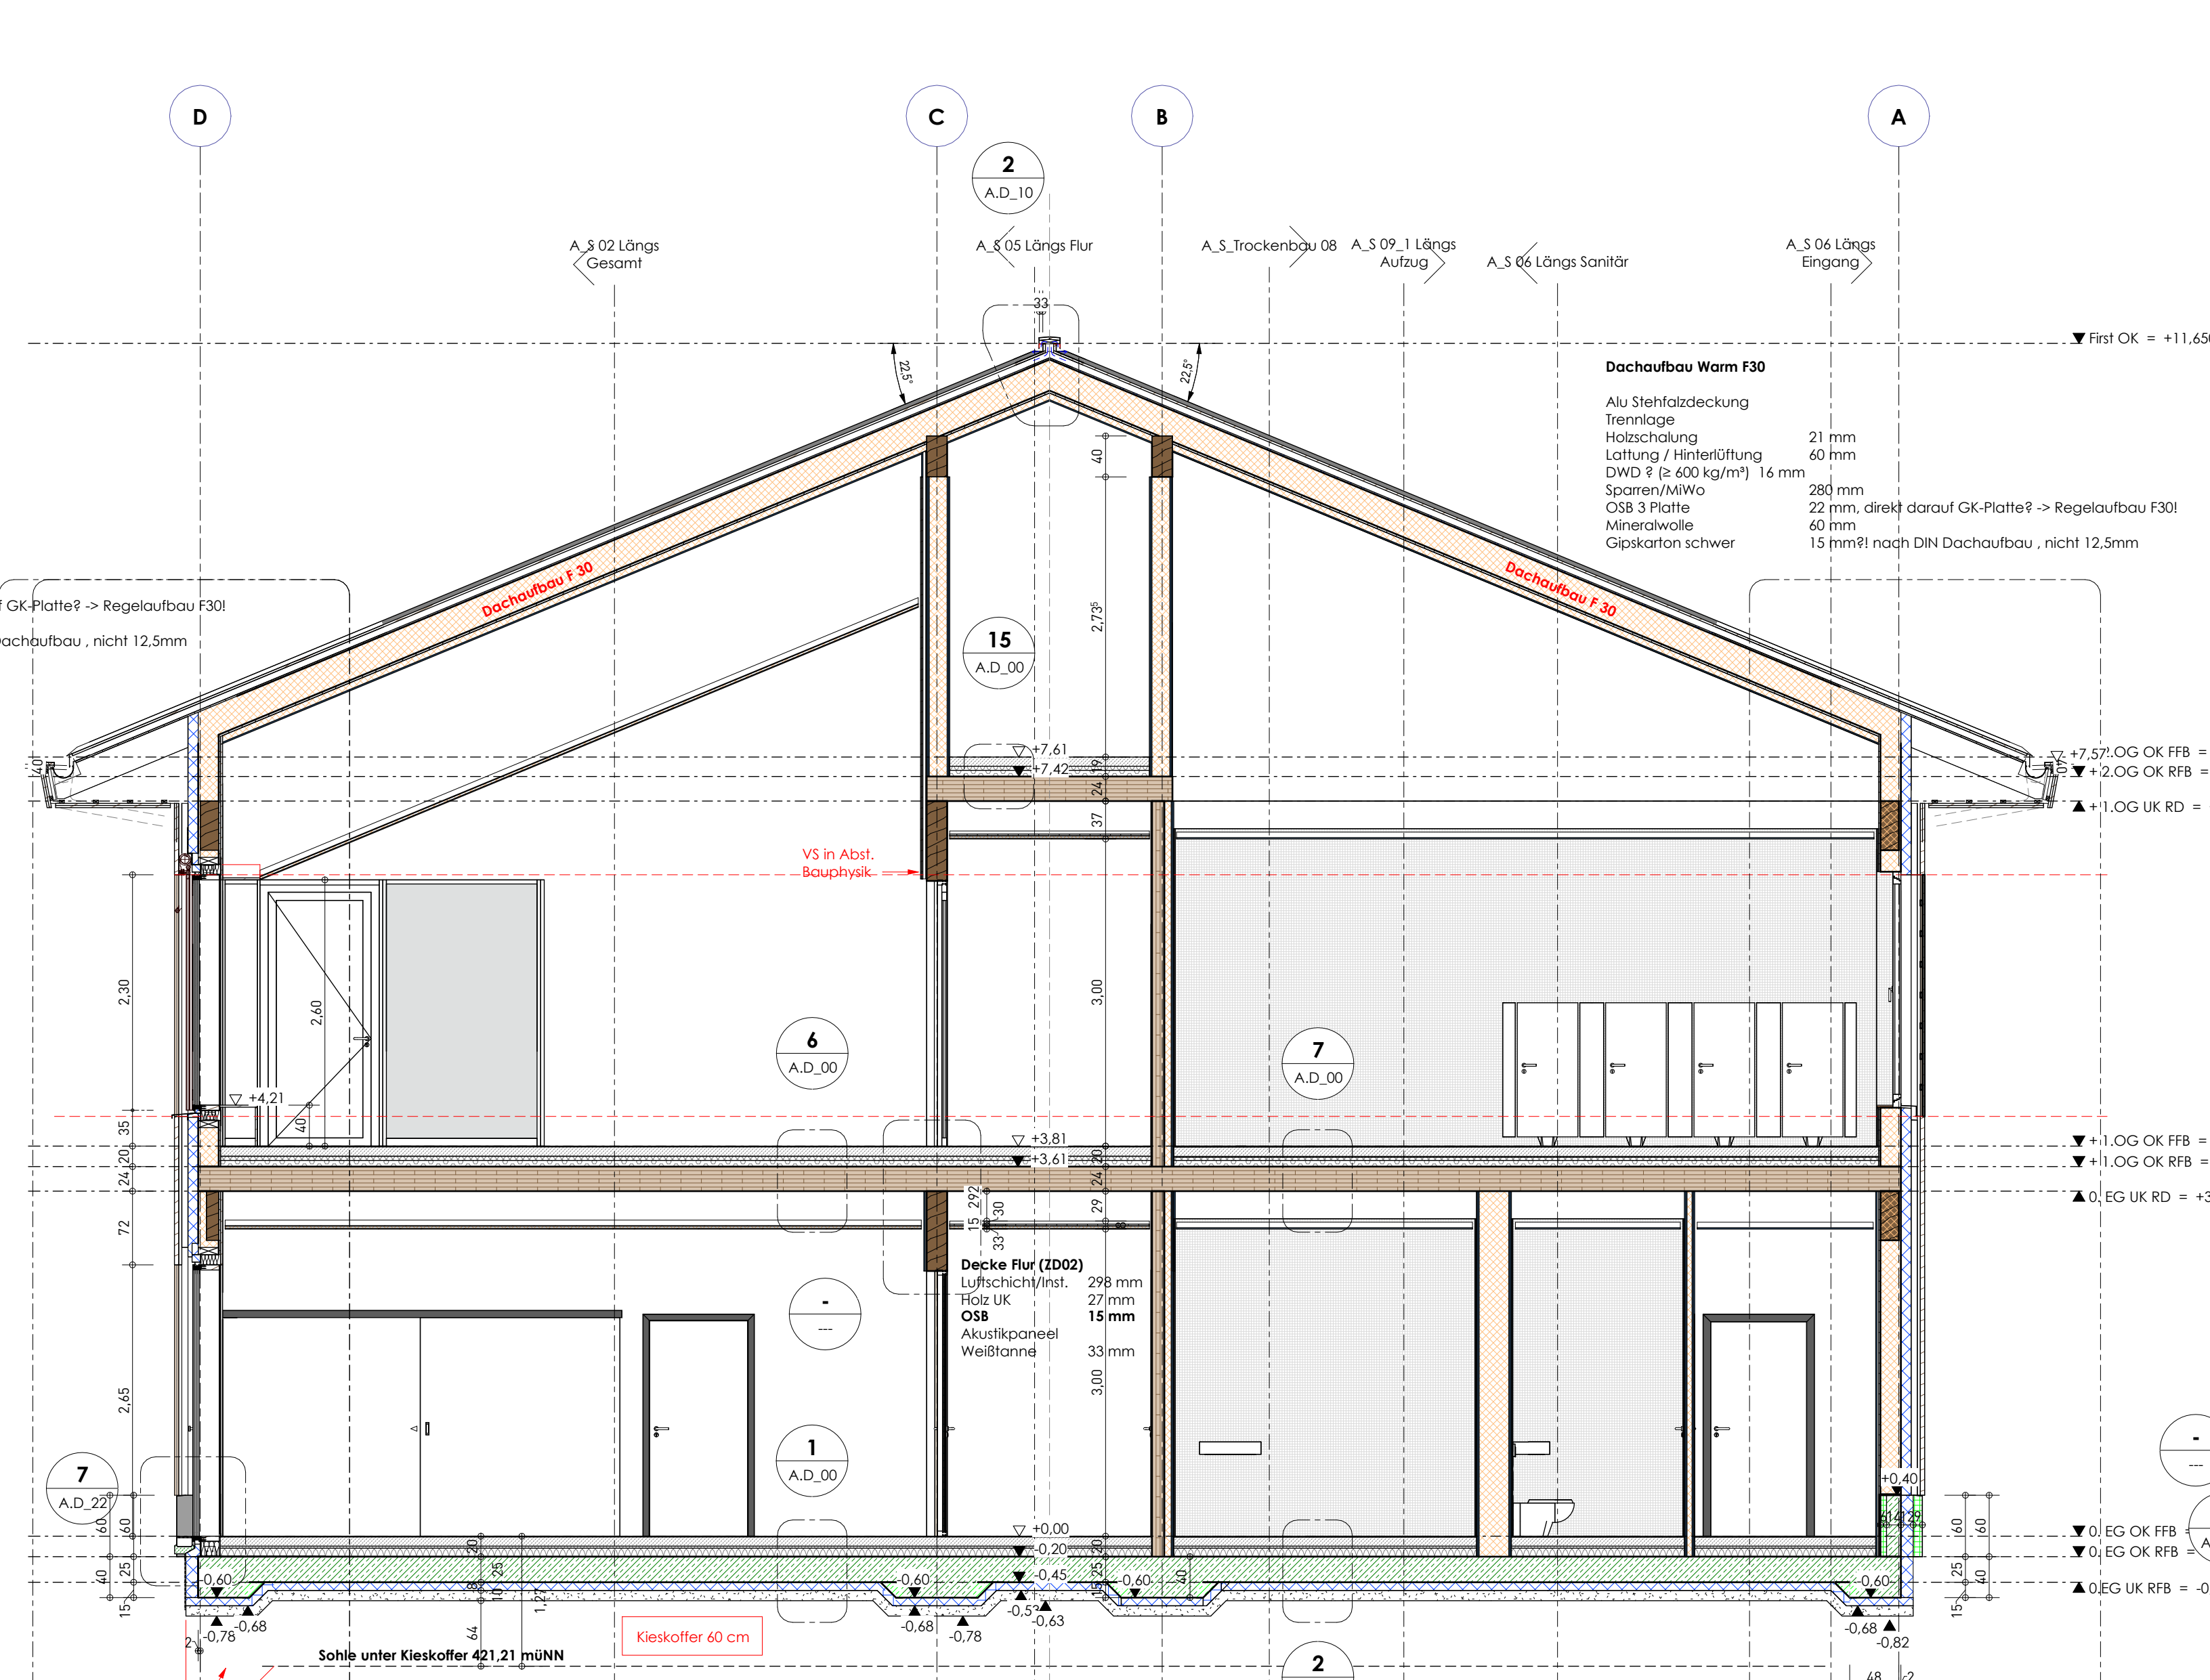


SCHNITT 03
M 1 : 50

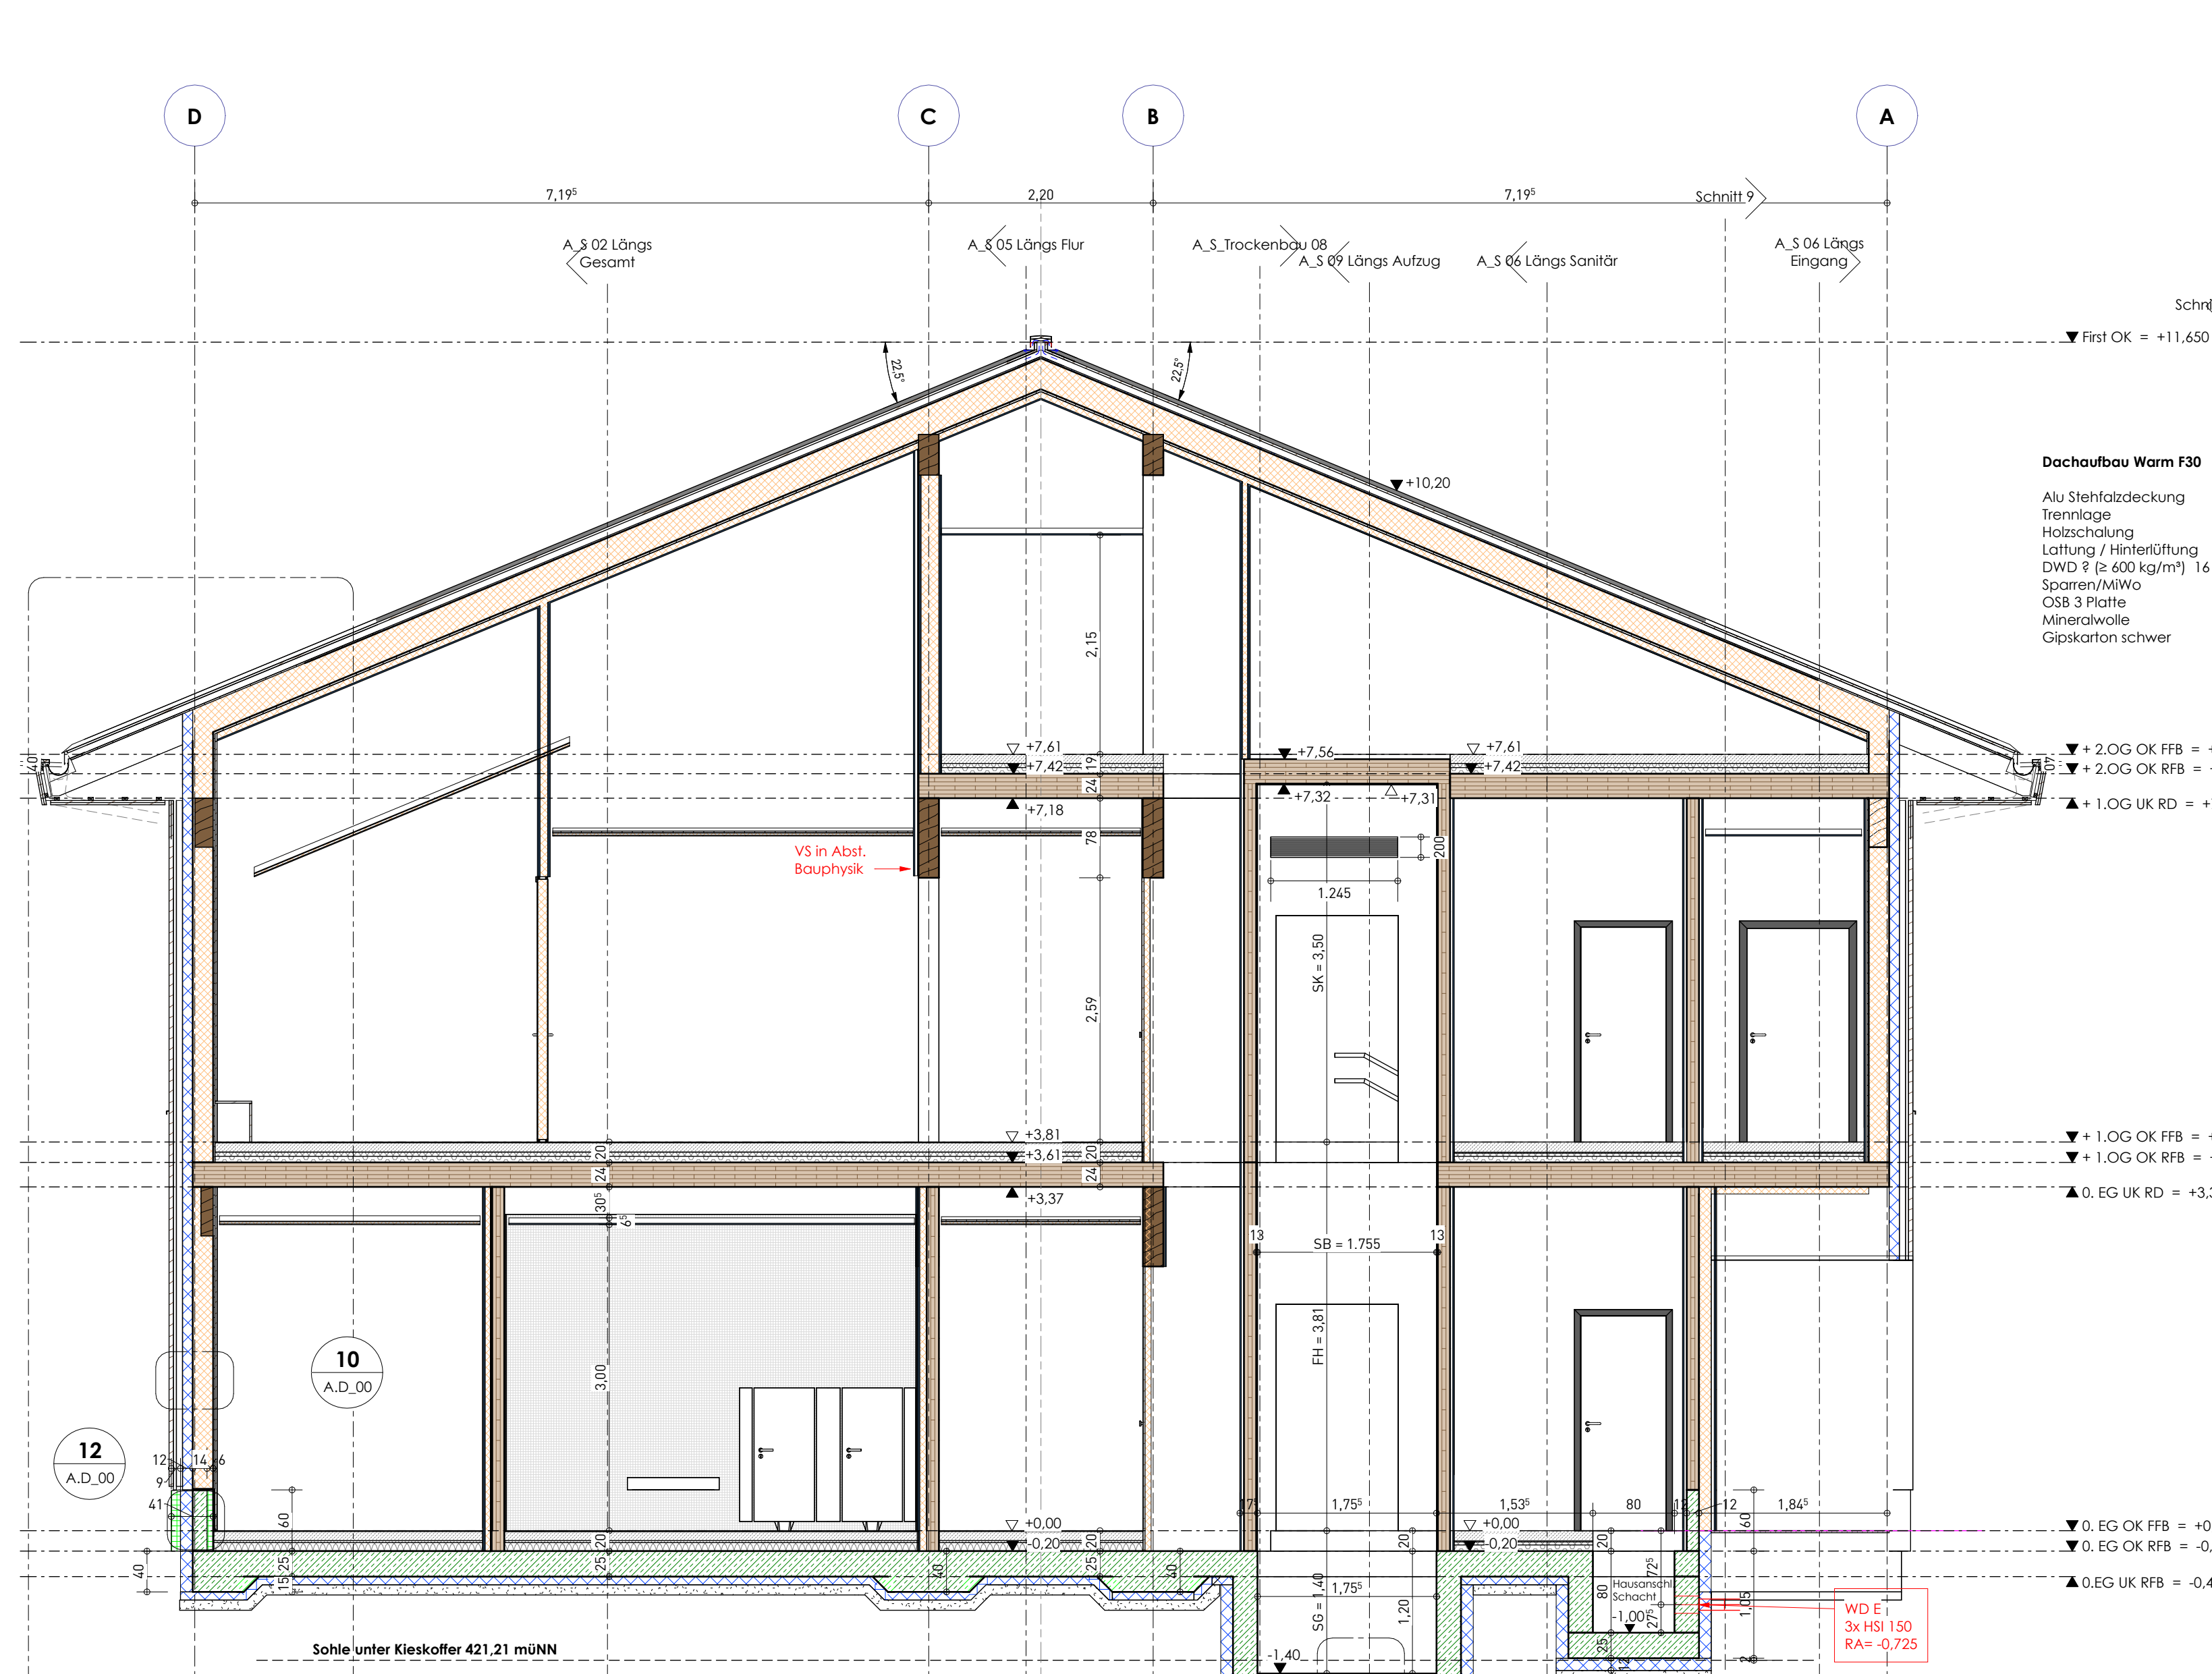


SCHNITT 04
M 1 : 50

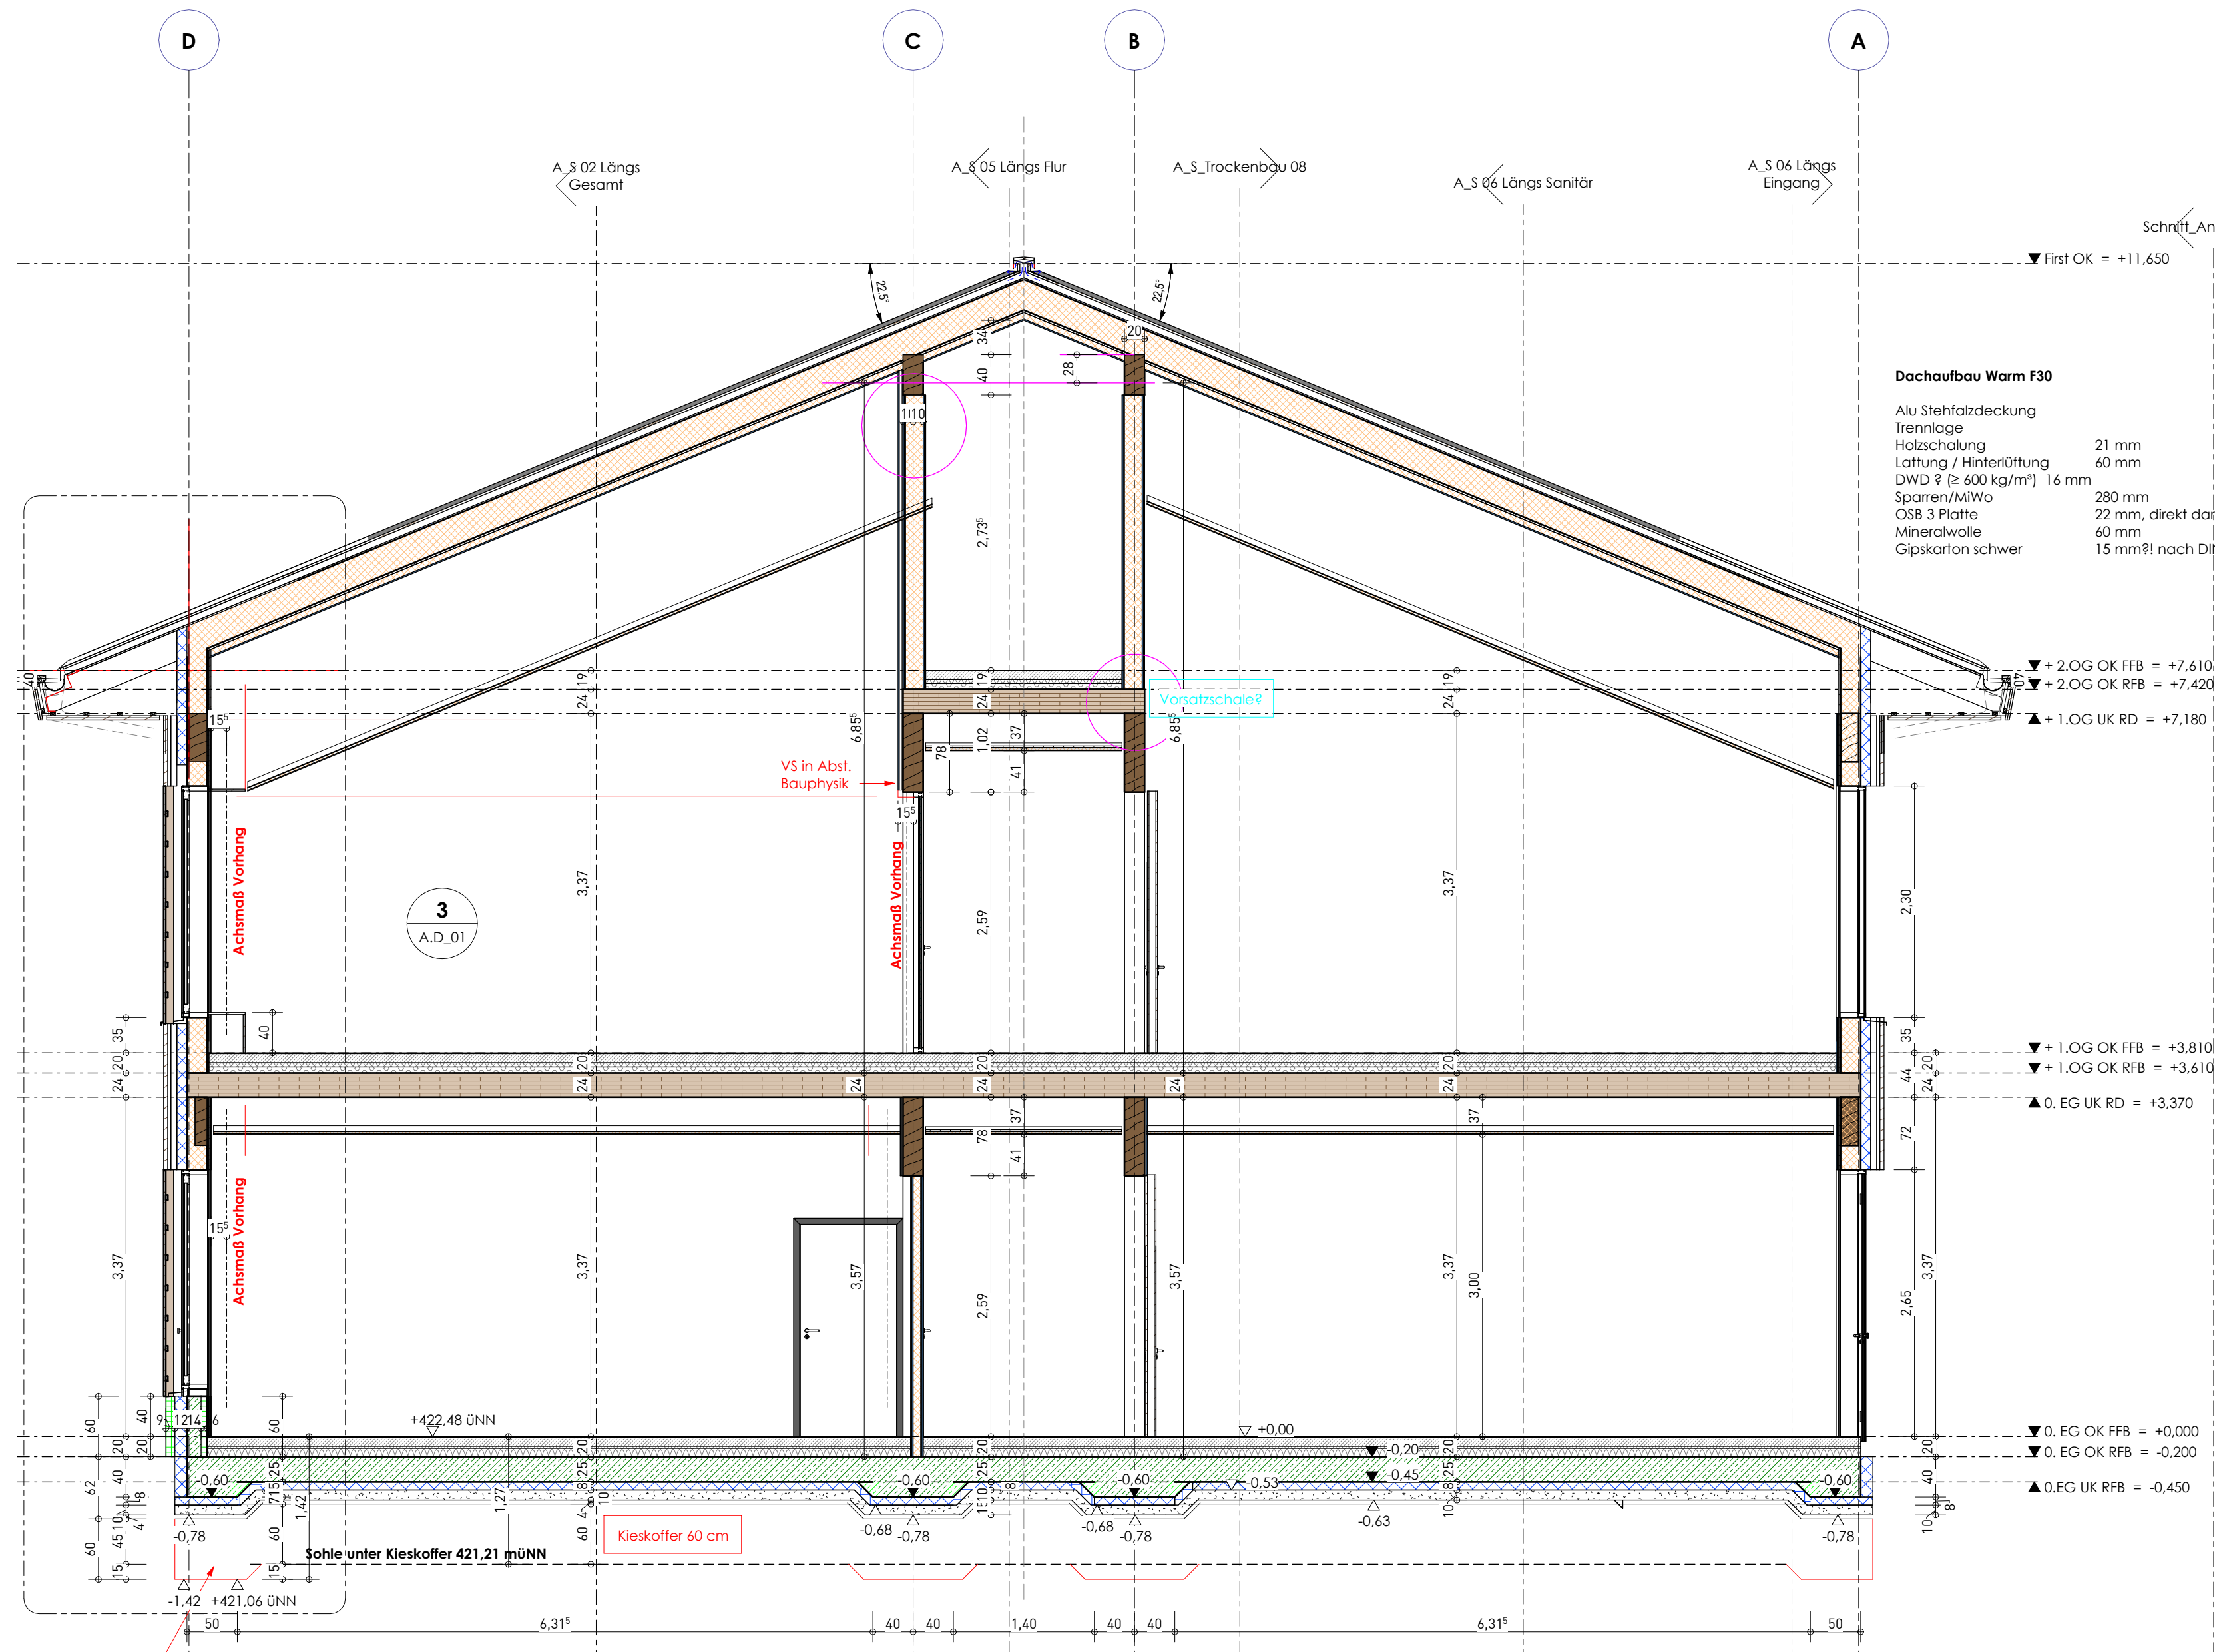

SCHNITT 07
M 1 : 50

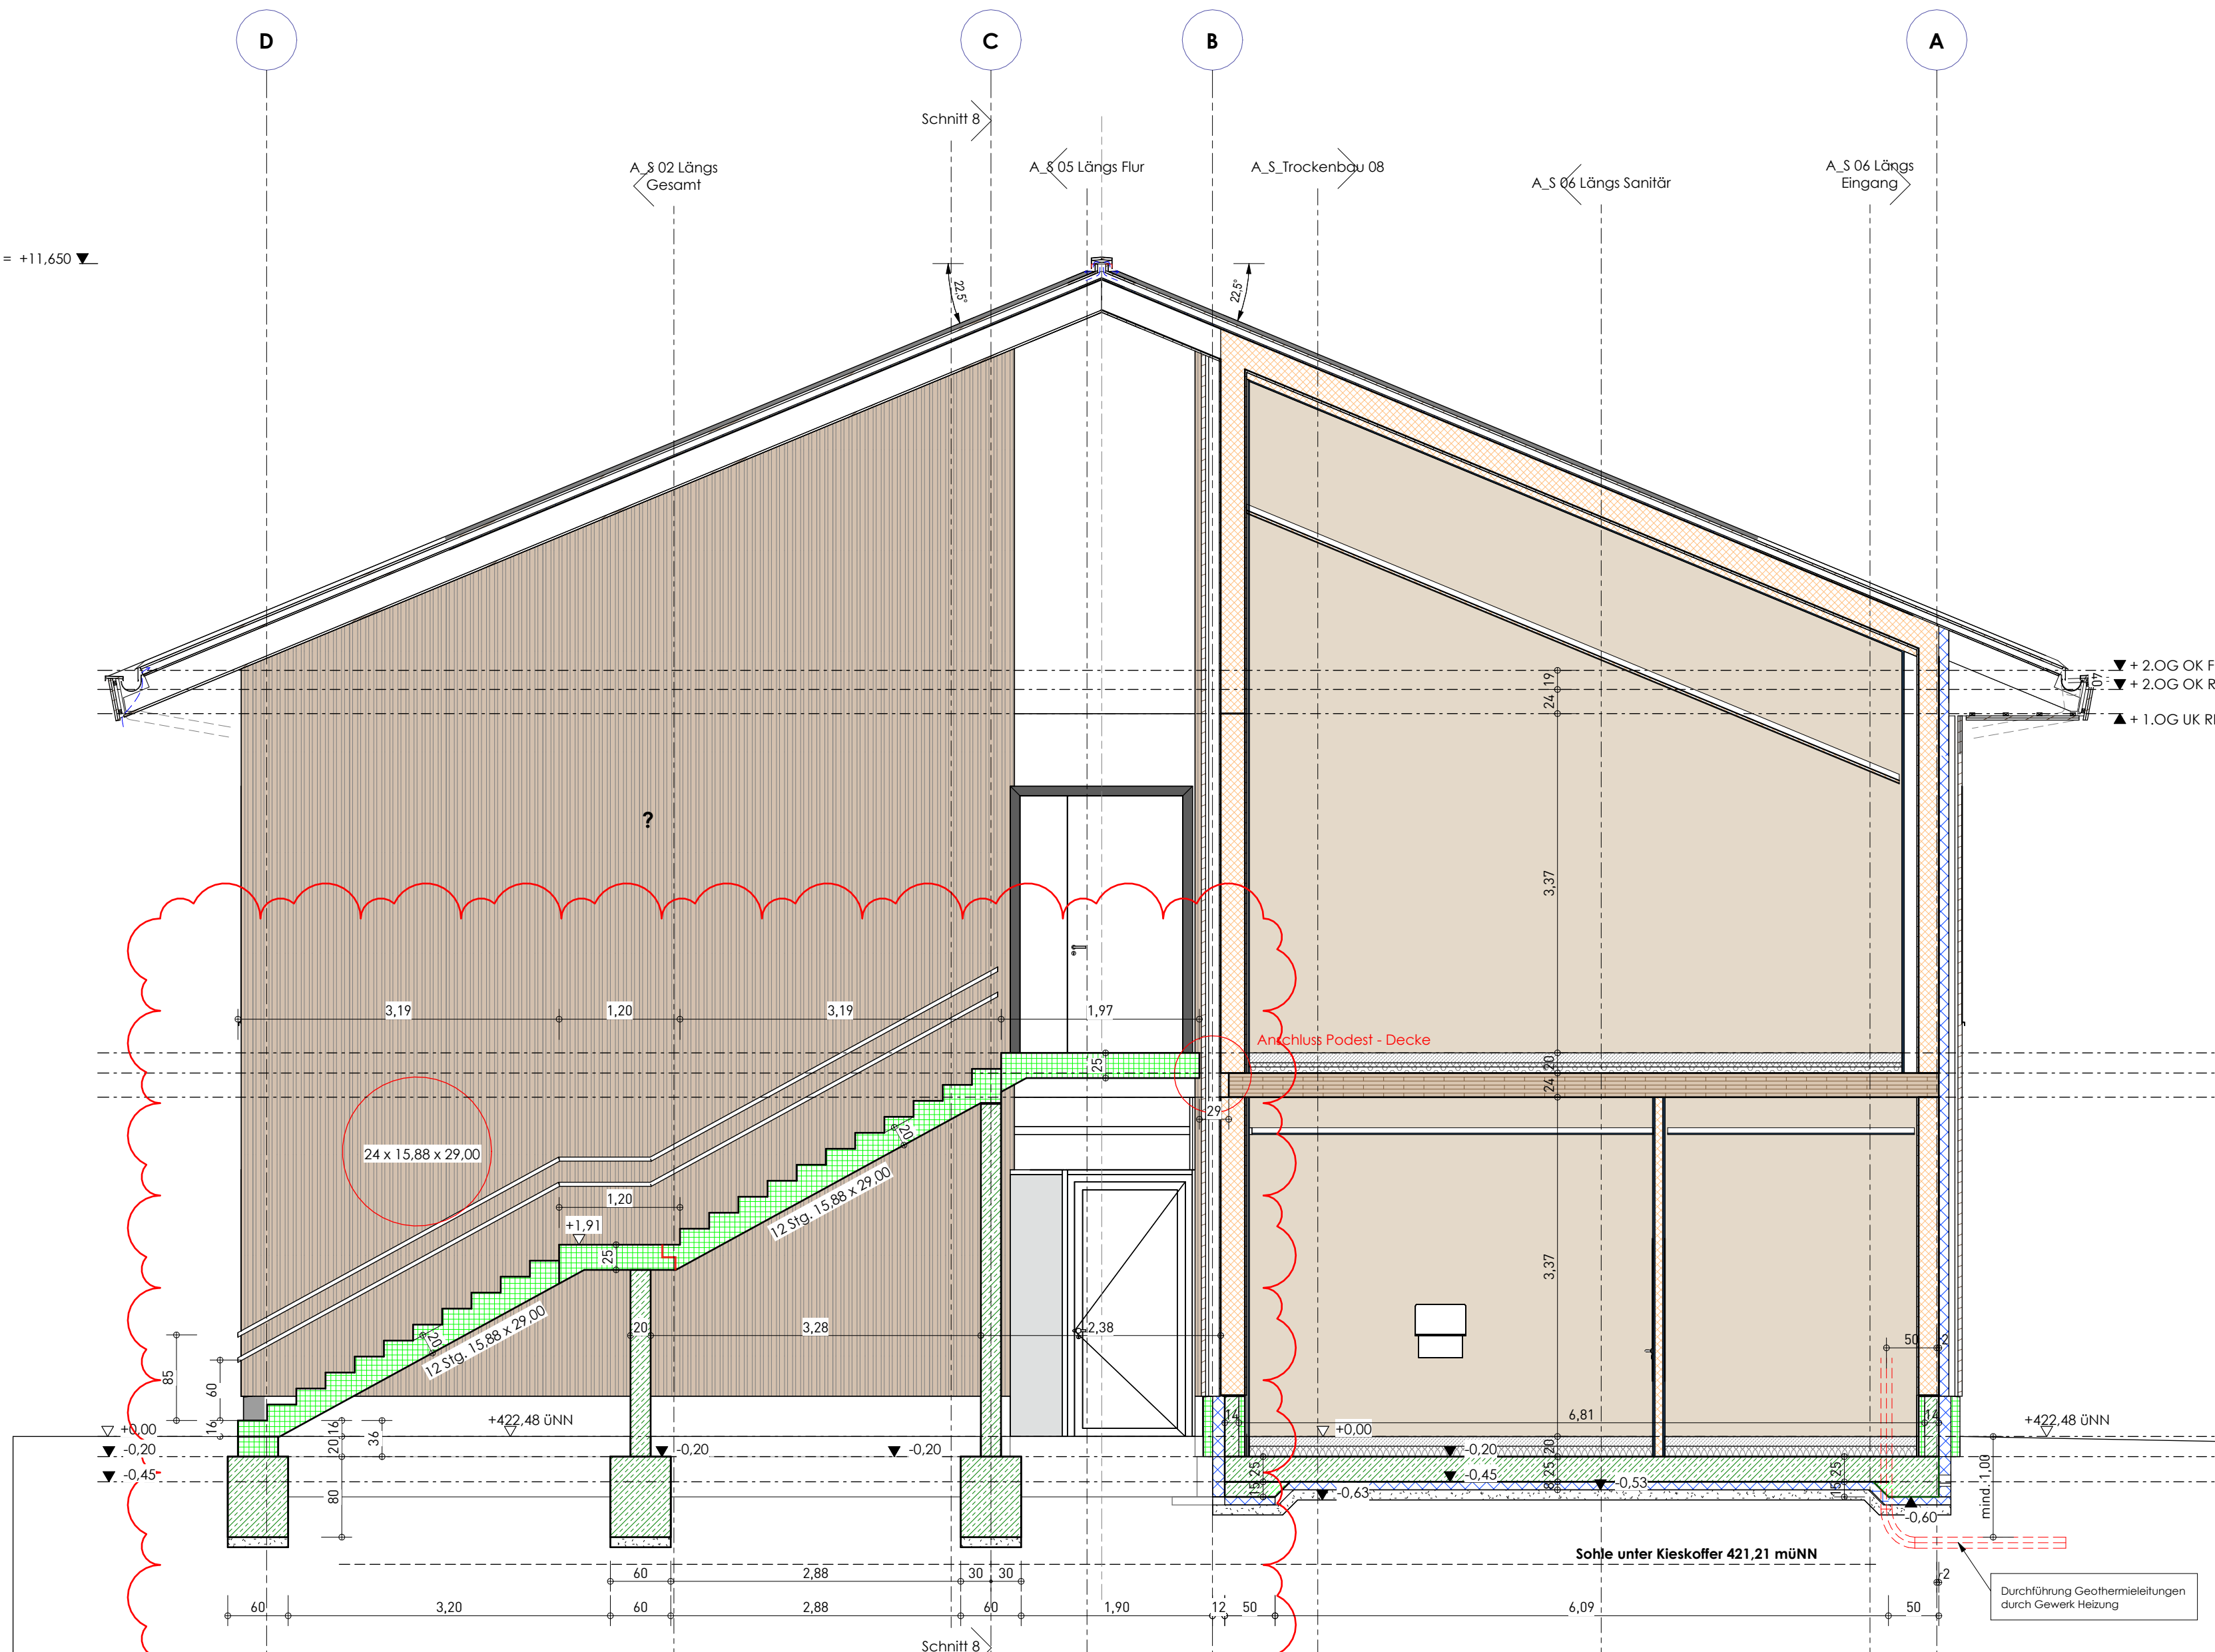

SCHNITT 08
M 1 : 50

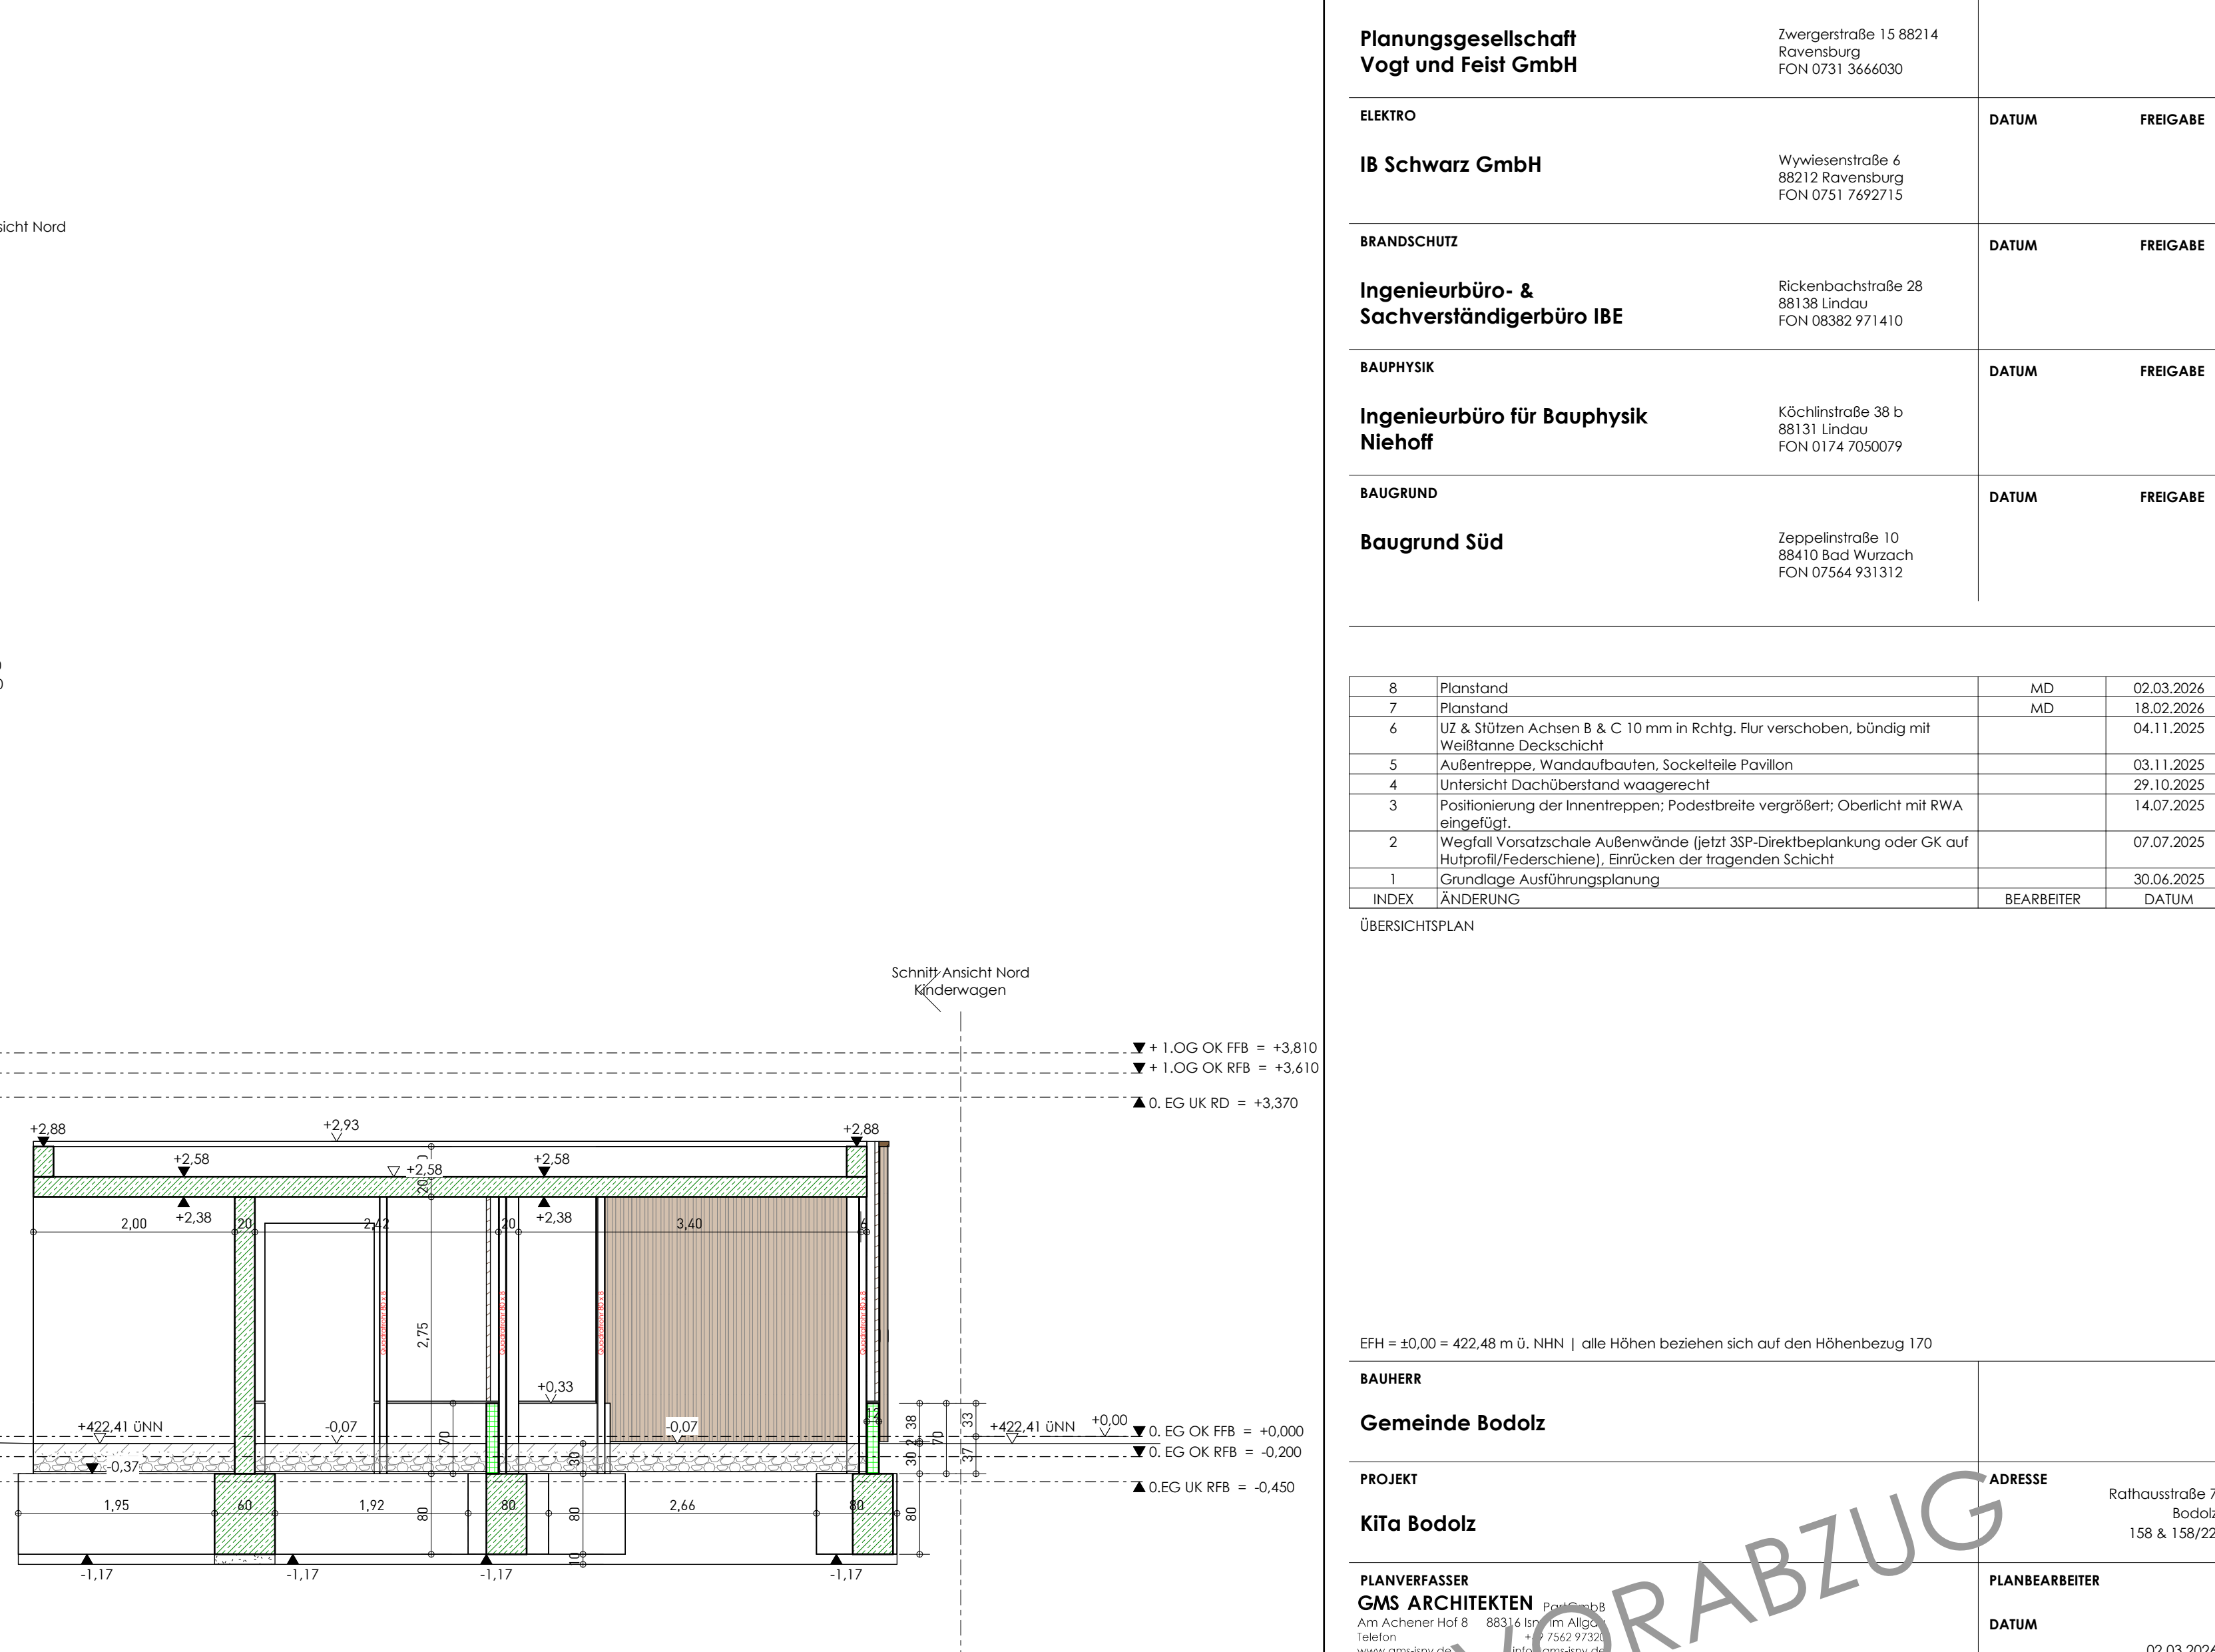

SCHNITT 09
M 1 : 50

ALLGEMEINE KÜRZEL		MATERIALANGABEN	
RD	ROHDACHEN	WD	WANDDURCHBRUCH (BHK)
RD	ROHDACHEN	WD	WANDDURCHBRUCH (BHK)
ENTWURF, PLANUNG UND BAUÜBUNG
GMS ARCHITECTEN ParGmbH

LANDSCHAFTSARCHITEKTUR
Freiraumplanung Sigmund
Landschaftsarchitekten GmbH

INGENIEUR + VERMESSUNGSBÜRO
KROGLER

TRAGWERKEPLANUNG
Baustatik Relling GmbH

HL-PLANUNG
Planungsgesellschaft
Vogl und Feist GmbH

ELEKTRO
IBT Schwarz GmbH

BRANDSCHUTZ
Ingenieurbüro- &
Sachverständigenbüro IBE

BAUPHYSIK
Ingenieurbüro für Bauphysik
Nieshof

BAUGRUND
Baugrund Süd

INDEX	INDEX	BEARBEITER	DATUM




BAUHER
Gemeinde Bodolz

PROJEKT

PLANVERFASSEN
GMS ARCHITECTEN

PLANUNGSSTUFE
LPH | AUSFÜHRUNGSPLANUNG

PLANINHALT
Querschnitte

PLANNUMMER
INDEX

A.5_02

[8]