




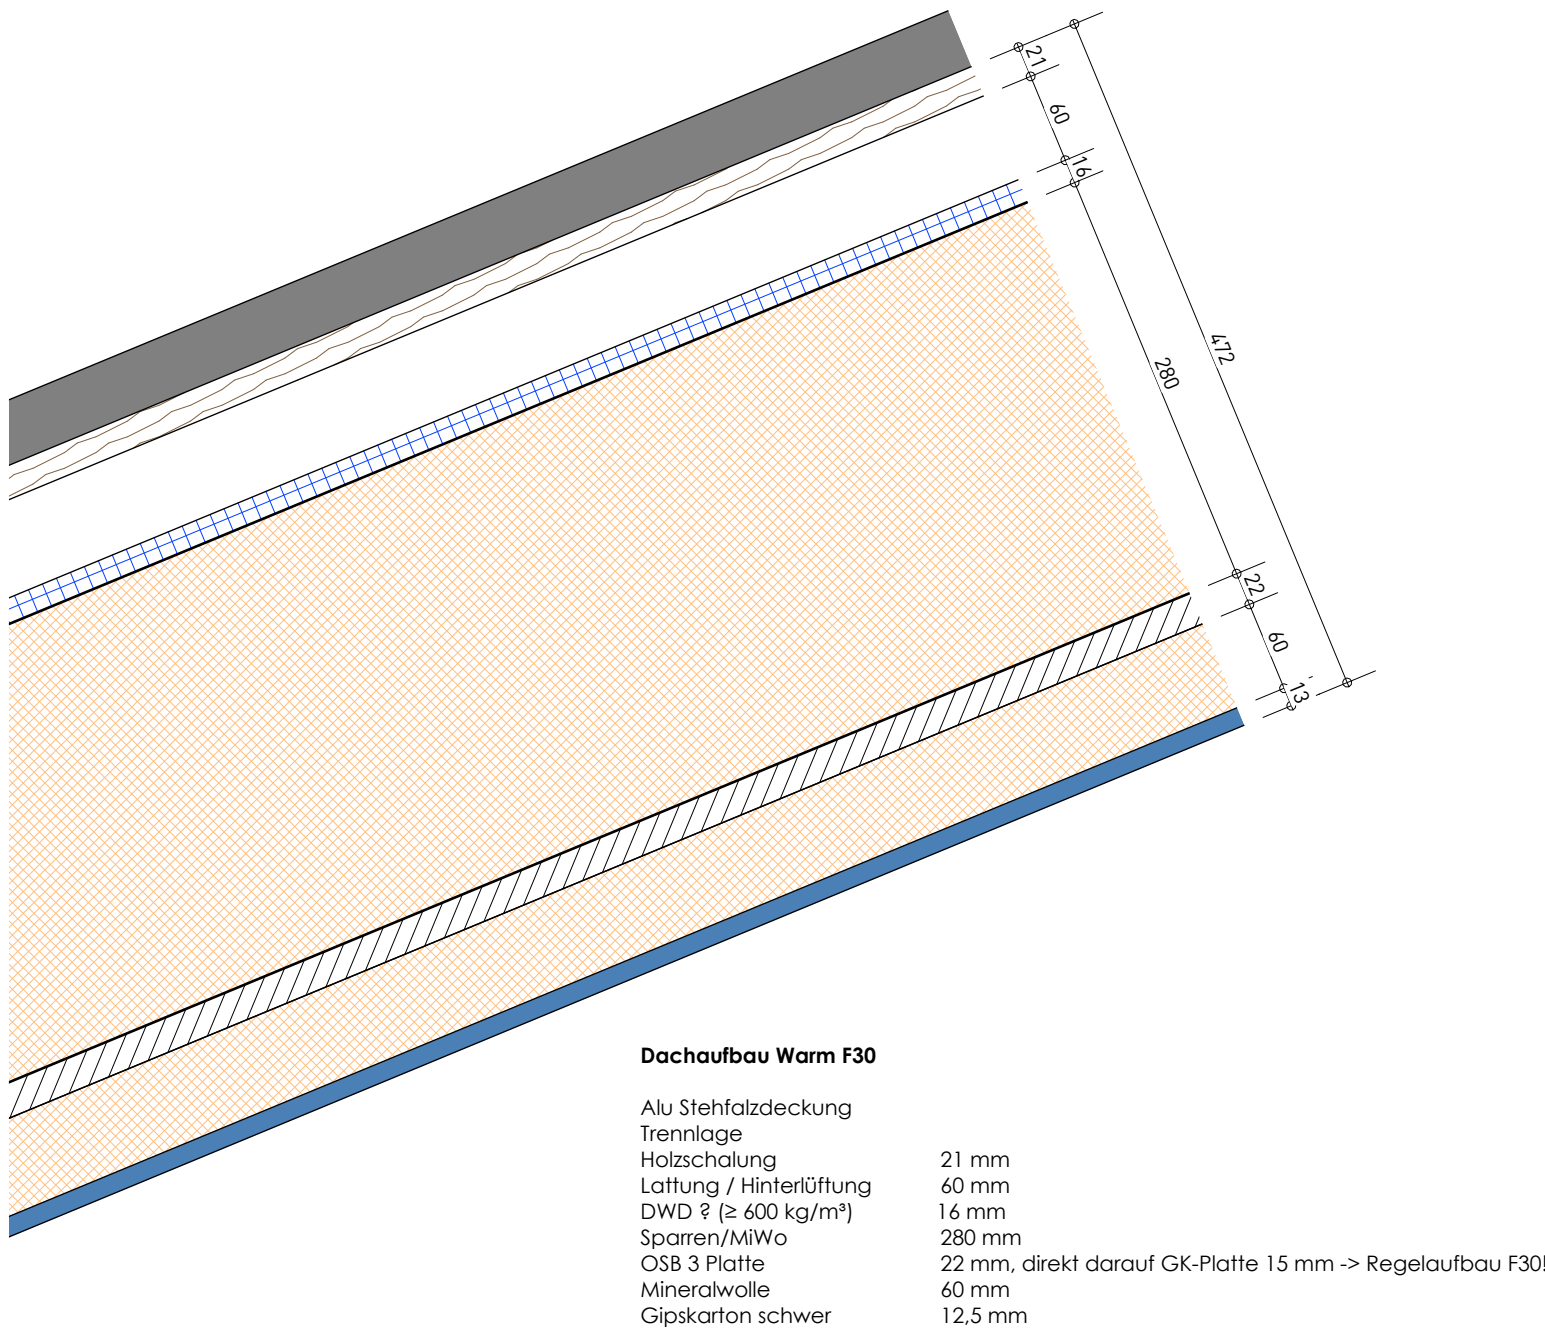


A. BA 14 Bauteilaufbau Dach F30
M 1:5

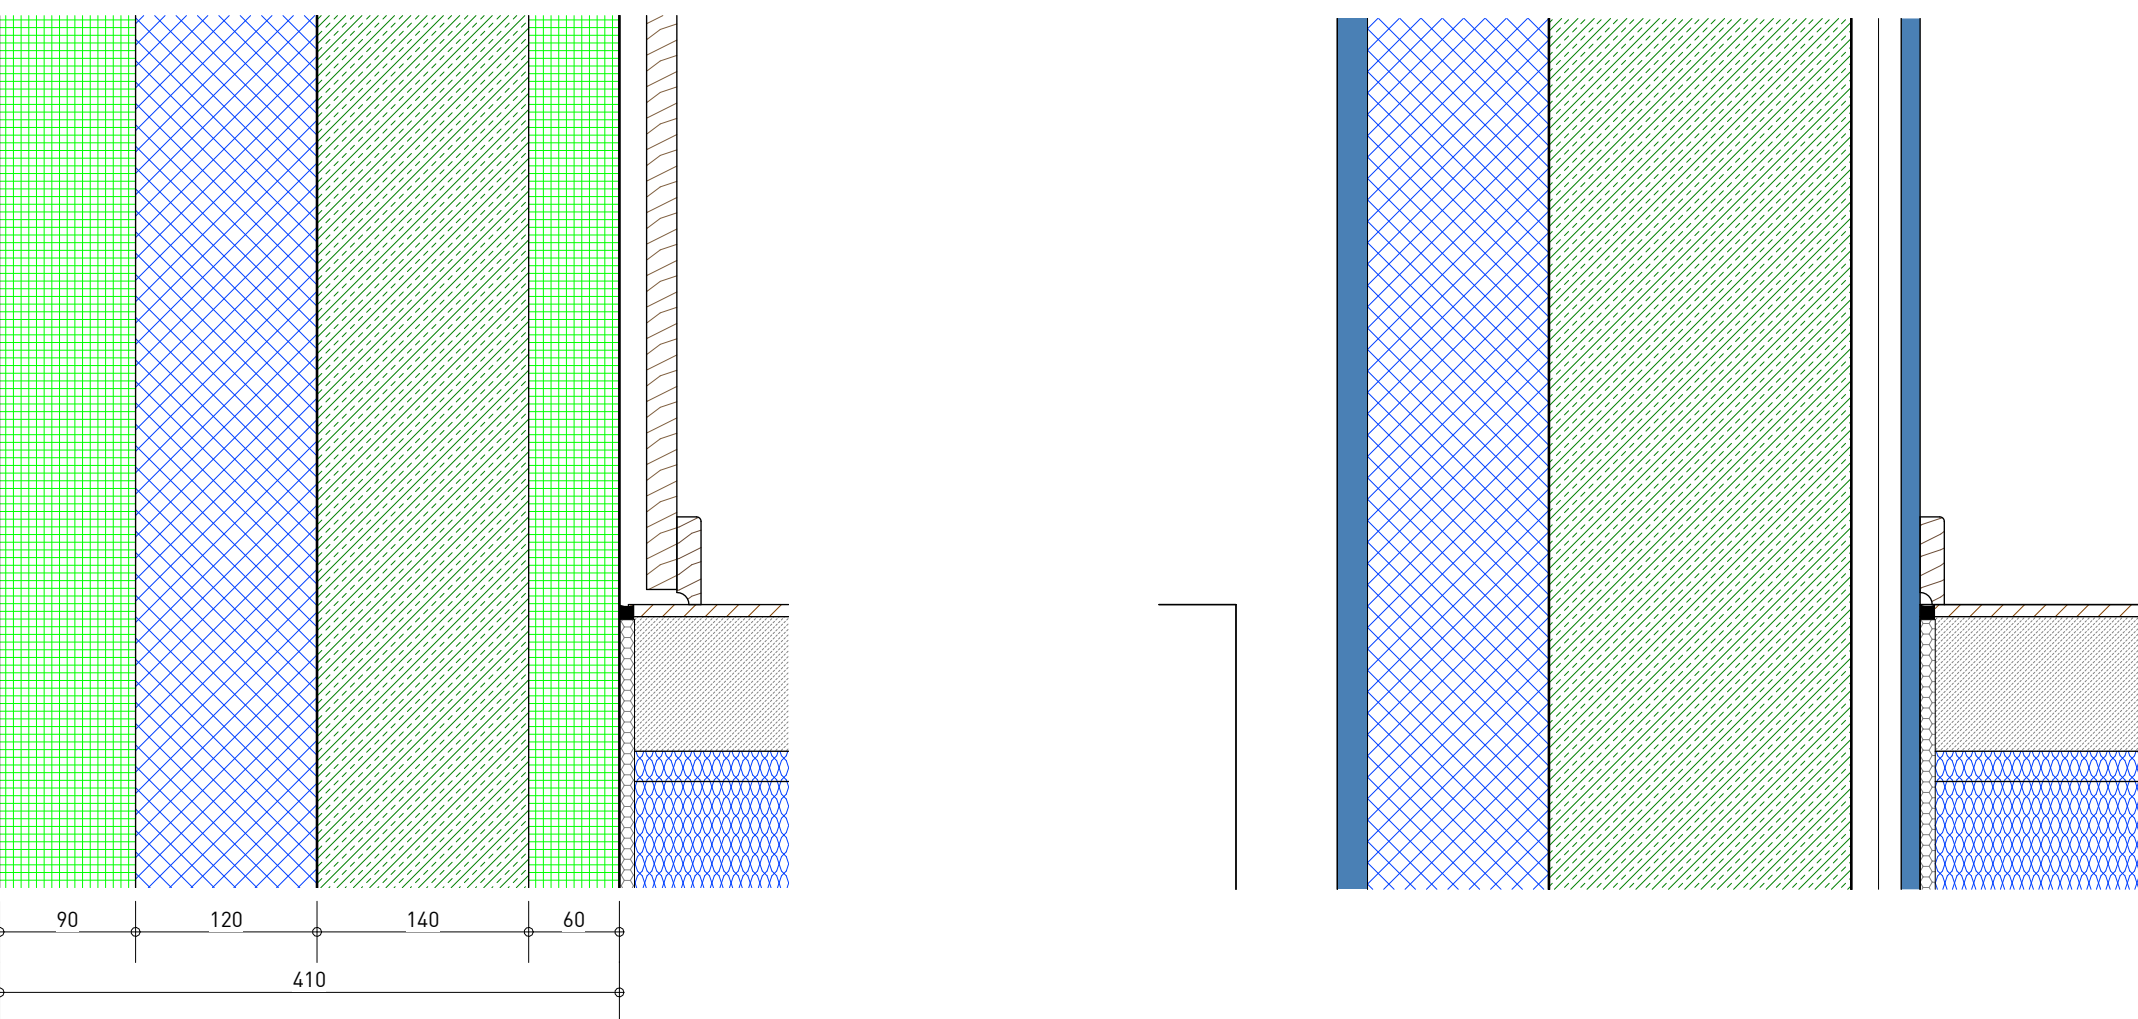


A. BA 10 Bauteilaufbau Außenwand Sockel Thermowand
M 1:5

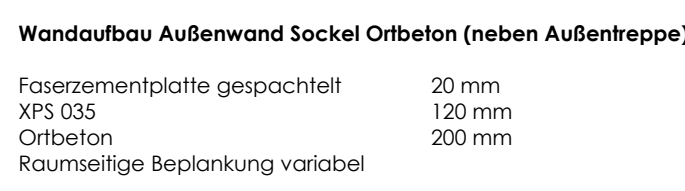

A. BA 11 Bauteilaufbau Außenwand Sockel Ortbeton
M 1:5

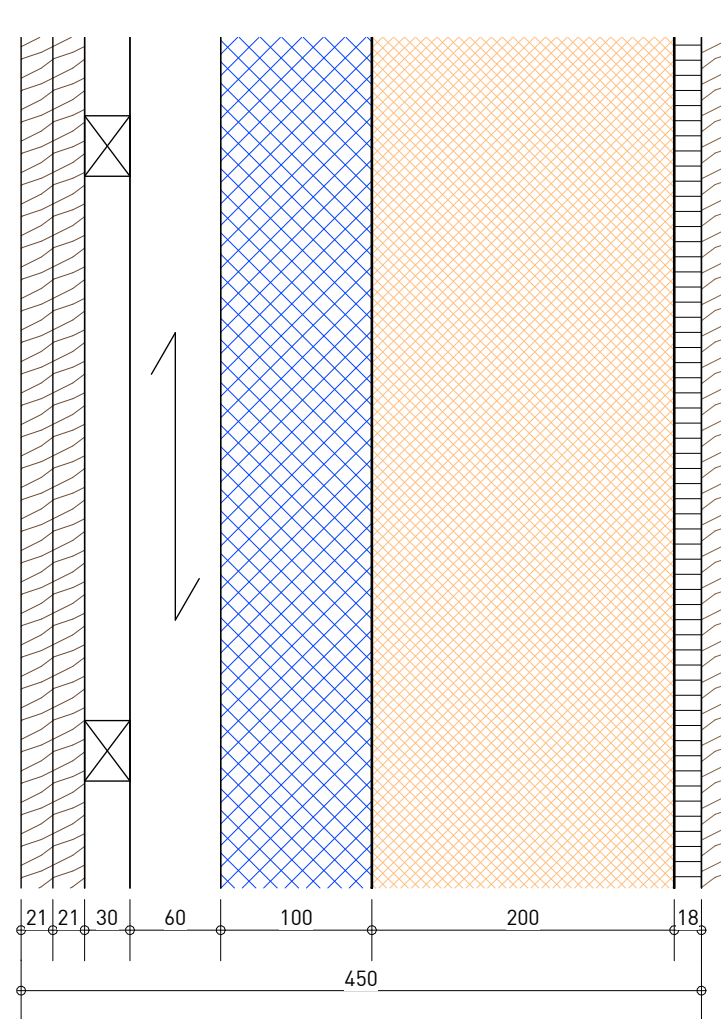


A. BA 12 Bauteilaufbau Außenwand ohne Brandschutzanforderung
M 1:5

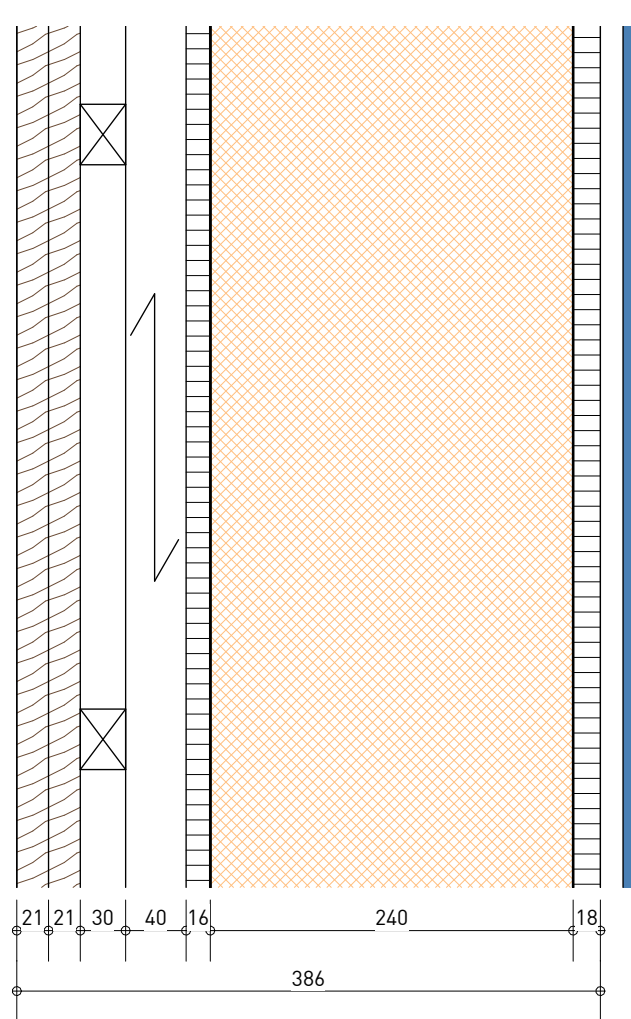

A. BA 13 Bauteilaufbau Außenwand Holzständer F30
M 1:5

- Motives Lamellenparkett, Eiche, 8 mm, Englischer Verband (Masse 160 x 22 x 8 mm)
- Fertigungsname: EN 13488
 - Abmessungen der Lamellen: Stärke: 8 mm | Breite: 22,84 mm | Länge: 160 mm (Lieferform: Verlegeelement (Netz) ca. 320 x 640 mm)
 - Aufbau: mass
 - Heizfläche: 7-11%
 - Wärmedurchlasswiderstand: ~0,038 m² K/W

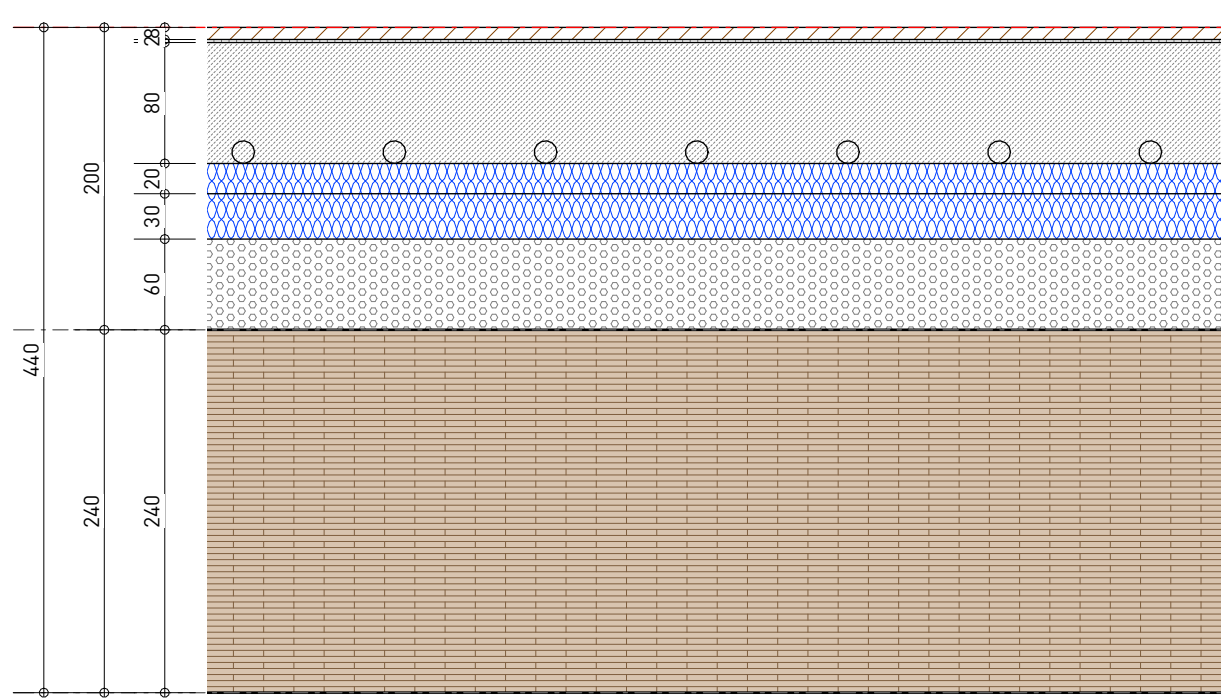

- Fußbodenaufbau Decke über EG (Parkett)
- Industriefarbkett Eiche: 8 mm
 - Faserzementplatte: 80 mm
 - Hebelisch Zement: 80 mm
 - RAUTHERM SPEED, EPS D45: 20 mm
 - Glaswolle TSD f < 120kN/m²: 30 mm
 - Estrich gebundene Schüttung: 60 mm
 - Breitspertholzdecke: 240 mm

- Fußbodenaufbau Decke über EG (Fliesen)
- Fliese: 10 mm
 - Hebelisch Zement: 80 mm
 - RAUTHERM SPEED, EPS D45: 20 mm
 - Glaswolle TSD f < 120kN/m²: 30 mm
 - Estrich gebundene Schüttung: 60 mm
 - Breitspertholzdecke: 240 mm

A. BA 07 Bauteilaufbau Decke über EG Fliese
M 1:5

- Fußbodenaufbau Decke über EG (Estrich geschliffen)
- Hebelisch Zement geschliffen: 80 mm
 - PE - Folie: 0,2 mm
 - RAUTHERM SPEED, EPS D45: 20 mm
 - Glaswolle TSD f < 120kN/m²: 30 mm
 - PE - Folie überlappend verklebt: 0,2 mm
 - Estrich gebundene Schüttung: 60 mm
 - Breitspertholzdecke: 240 mm


A. BA 08 Bauteilaufbau Decke über EG Estrich geschliffen
M 1:5

- Fußbodenaufbau Decke über EG gegen Außenluft (Estrich geschliffen)
- Hebelisch Zement geschliffen: 80 mm
 - PE - Folie: 0,2 mm
 - RAUTHERM SPEED, EPS D45: 20 mm
 - Glaswolle TSD f < 120kN/m²: 30 mm
 - PE - Folie überlappend verklebt: 0,2 mm
 - Estrich gebundene Schüttung: 60 mm
 - Breitspertholzdecke: 240 mm
 - Mineralfaser D35: 70 mm

A. BA 09 Bauteilaufbau Decke über EG Estrich geschliffen gegen Außenluft
M 1:5


- Fußbodenaufbau Decke über OG (Estrich)
- Estrich Zement: 80 mm
 - PE - Folie: 0,2 mm
 - Glaswolle TSD f < 120kN/m²: 30 mm
 - PE - Folie überlappend verklebt: 0,2 mm
 - Estrich gebundene Schüttung: 60 mm
 - Breitspertholzdecke: 240 mm

A. BA 06 Bauteilaufbau Decke über EG Parkett1
M 1:5

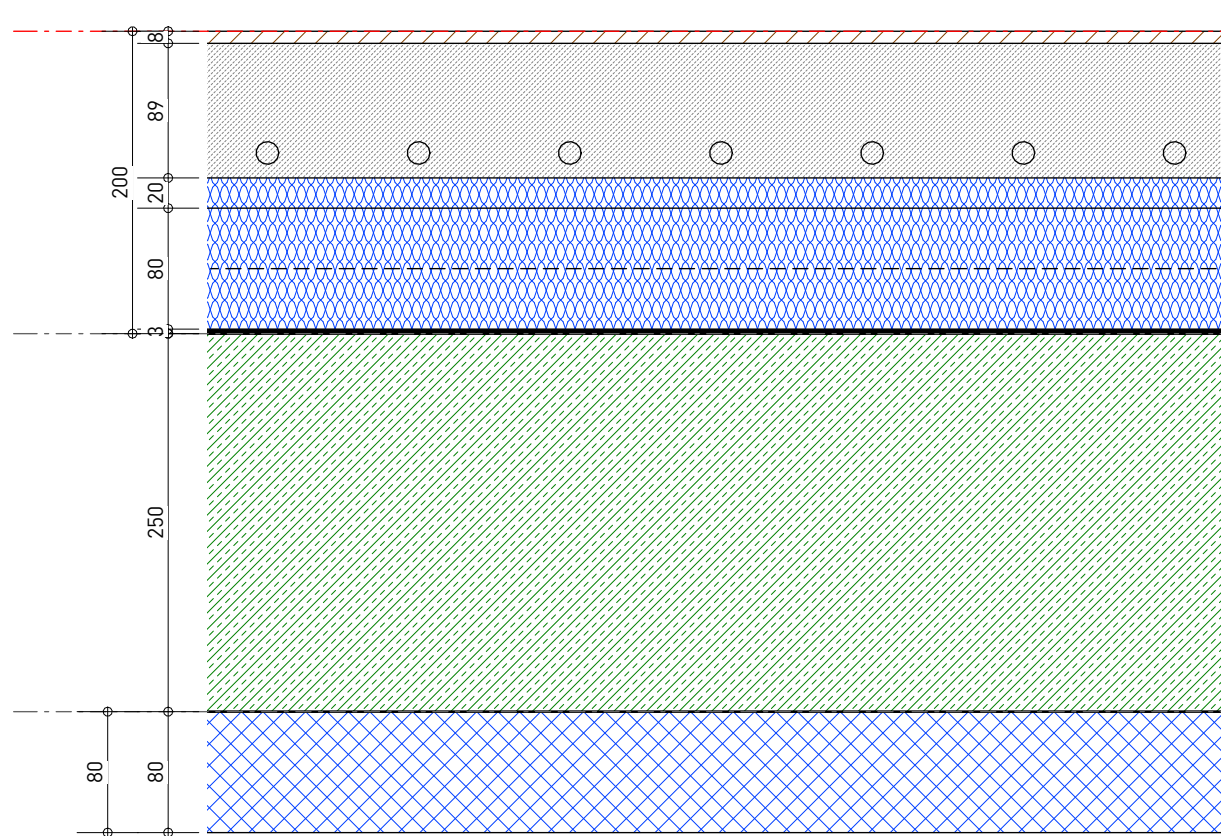


- Fußbodenaufbau Bodenplatte (Parkett)
- Industriefarbkett Eiche: 8 mm
 - Faserzementplatte: 80 mm
 - Hebelisch Zement: 80 mm
 - PA - Folie: 0,2 mm
 - RAUTHERM SPEED, EPS D45: 20 mm
 - EPS D35: 80 mm, 40/40
 - Blumenbahn: 3 mm
 - Stahlbeton: 250 mm
 - XPS D35: 80 mm

A. BA 01 Bauteilaufbau Bodenplatte Parkett
M 1:5

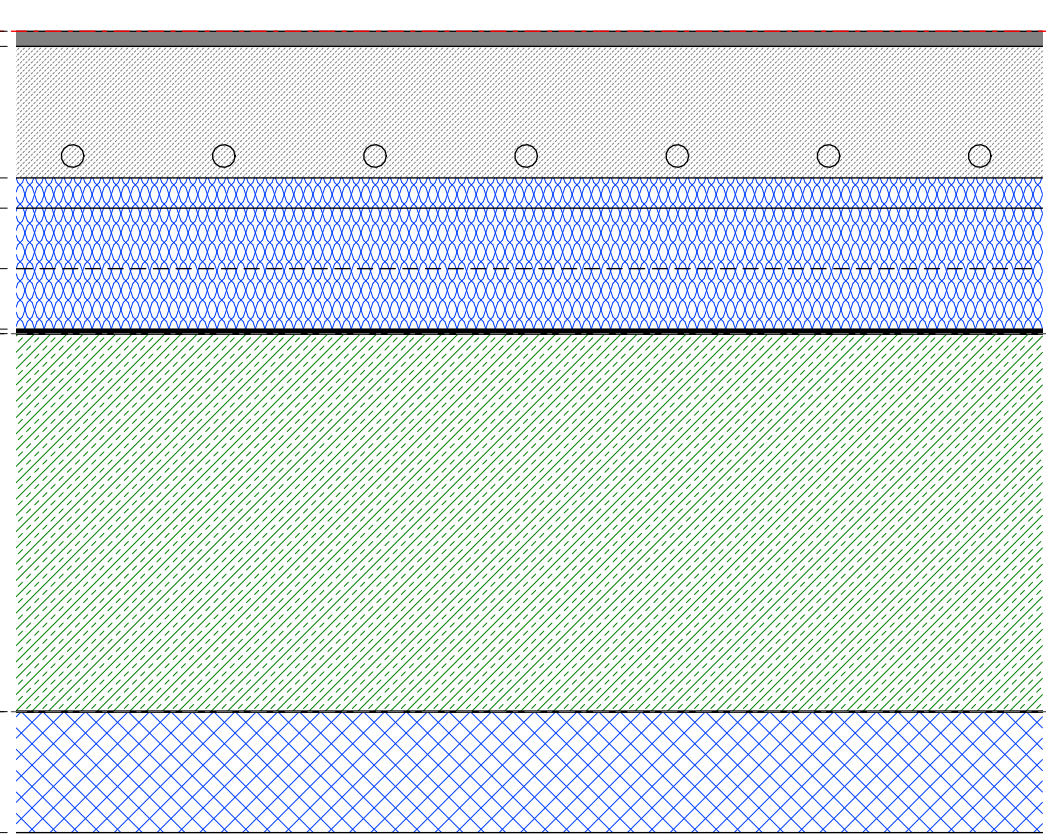


- Fußbodenaufbau Bodenplatte (Fliese)
- Fliese: 10 mm
 - Hebelisch Zement: 80 mm
 - PA - Folie: 0,2 mm
 - RAUTHERM SPEED, EPS D45: 20 mm
 - EPS D35: 80 mm, 40/40
 - Blumenbahn: 3 mm
 - Stahlbeton: 250 mm
 - XPS D35: 80 mm

A. BA 02 Bauteilaufbau Bodenplatte Fliese
M 1:5

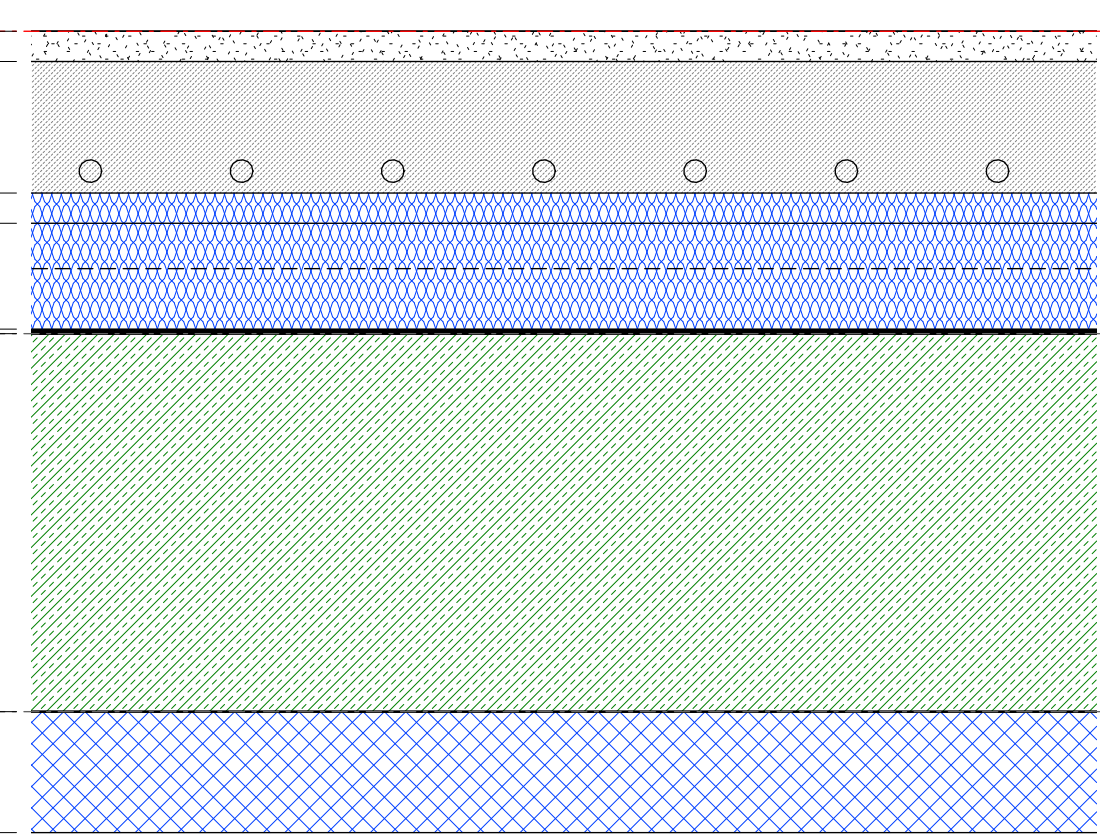


- Fußbodenaufbau Bodenplatte (Kokos)
- Kokos Sauberkauflage: 20 mm
 - PA - Folie: 0,2 mm
 - RAUTHERM SPEED, EPS D45: 20 mm
 - EPS D35: 70 mm, 40/30
 - Blumenbahn: 3 mm
 - Stahlbeton: 250 mm
 - XPS D35: 80 mm

A. BA 03 Bauteilaufbau Bodenplatte Kokos
M 1:5

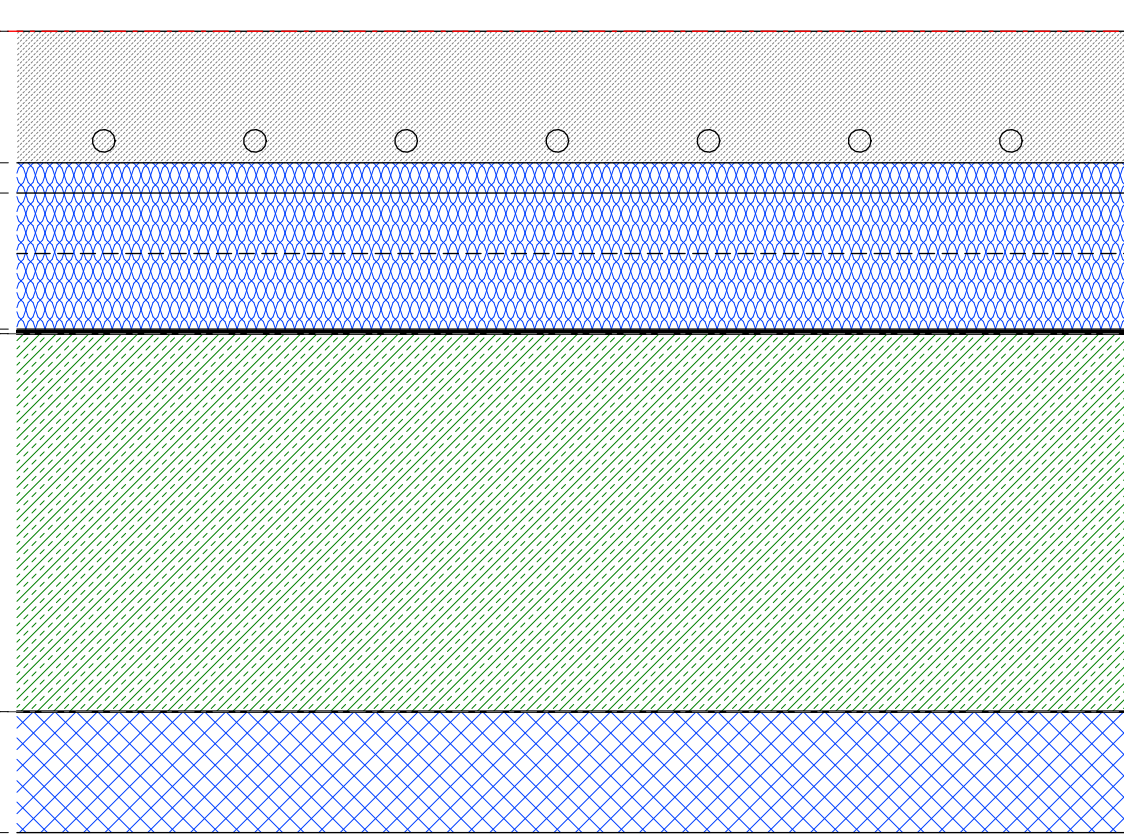

- Fußbodenaufbau Bodenplatte (Estrich geschliffen)
- Hebelisch Zement geschliffen: 80 mm
 - PA - Folie: 0,2 mm
 - RAUTHERM SPEED, EPS D45: 20 mm
 - EPS D35: 80 mm, 40/40
 - Blumenbahn: 3 mm
 - Stahlbeton: 250 mm
 - XPS D35: 80 mm

A. BA 04 Bauteilaufbau Bodenplatte Estrich geschliffen
M 1:5

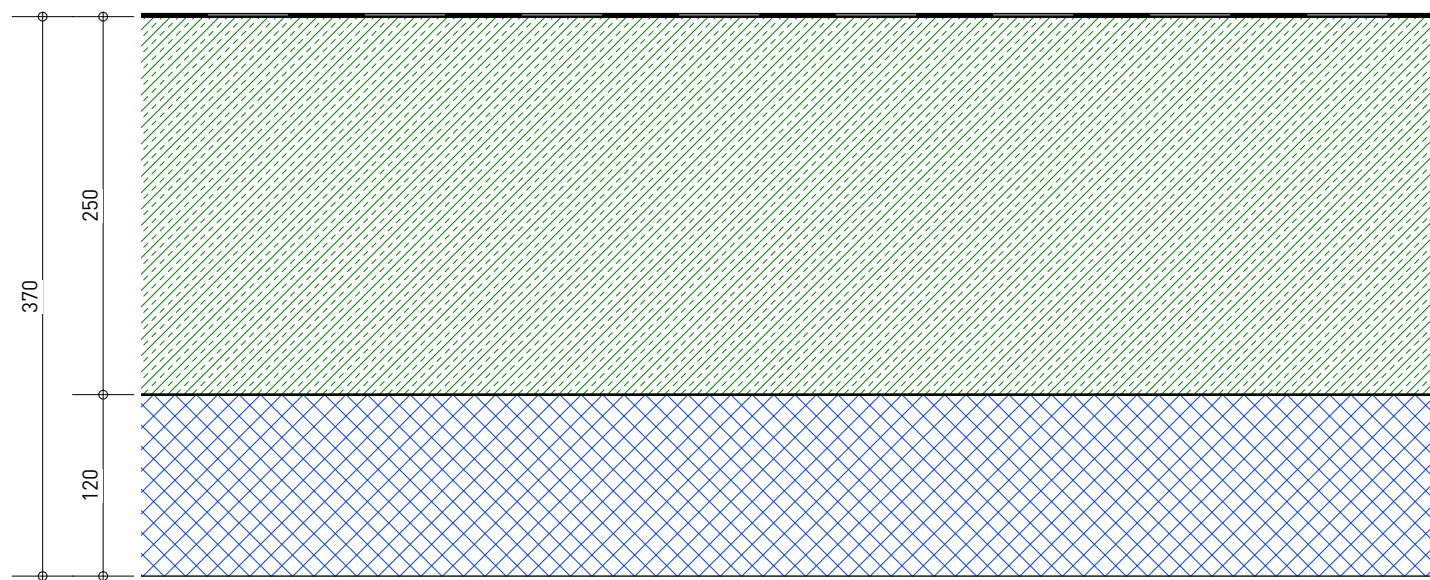

- Fußbodenaufbau Bodenplatte (Aufzugs- und Anschluss-Schacht)
- Acrylbeschichtung: 1 mm
 - Stahlbeton: 250 mm

A. BA 05 Bauteilaufbau Bodenplatte Schächte
M 1:5

ALLGEMEINE KÜRZEL		MATERIALANGABEN
RFH ▼ ROHFUBBODEN	FB ▼ FERTIGFUBBODEN	
RD ▲ ROHDECKE	FD ▲ FERTIGDECKE	
UK UNTERKANTE	OK OBERKANTE	
BRH BRÜSTUNGSHÖHE	SH STUFRICHTE	
RS ROHRSOHLE	SS SCHACHTSOHLE	

BAUANGABEN		
BD ■ BODENDURCHBRUCH	WD ■ WANDDURCHBRUCH (BWH)	
DD ■ DECKENDURCHBRUCH	WA ■ WANDAUSPARUNG (LUBH)	
BA ■ BODENAUSPARUNG	DA ■ DECKENAUSPARUNG	
RH ■ ROHRHÜLE	BAS ■ BODENABSENKUNG	
SW ■ SCHWUTZWASSER		
RW ■ REGENWASSER		
BA ■ BODENABLAUF		
GA ■ GRUNDLUTINGSANSCHLUSS		

ENTWÄSSERUNG	GEWERK	
SW ■ SCHWUTZWASSER	E (ELEKTRO)	S (SÄNITÄR)
RW ■ REGENWASSER	L (LÜFTUNG)	K (KÄLTE)
BA ■ BODENABLAUF		
GA ■ GRUNDLUTINGSANSCHLUSS		

ALLE HÖHENMAßE BEZIEHEN SICH AUF EHH = ±0,00 = 422,48 m ü. NNH | alle Höhen beziehen sich auf den Höhenbezug 170
ALLE HÖHENMAßE BEZIEHEN SICH AUF FBH 1
ALLE MAßE SIND VOM UNTERNEHMER VERANTWORTLICH ZU PRÜFEN
VOR DER AUSFÜHRUNG SIND PLAN- UND MAßSTÄBE MIT DER AUSLESTUNG ZU KLÄREN
DIESER PLAN GILT NUR IN VERBINDUNG MIT DEN ZUGEHÖRIGEN DETAILPLÄNEN DES ARCHITEXTEN, DEN STARKPLÄNEN
UND DEN PLÄNEN DER FACHTINGENIEURE

ENTWURF, PLANUNG UND BAULEITUNG	
GMS ARCHITEKTEN PartGmbH	AM ACHENER HOF 8 88016 BHH FON 075 62 97 32 - 0 MAIL info@gms-ny.de
nyy Kreisraum Leutkirch Konstanz	

LANDSCHAFTSARCHITEKTUR		DATUM	FREIGABE
Freiraumplanung Sigmund Landschaftsarchitekten GmbH	Albstadt 8 72661 Grafenbergr FON 07123 9738010		

VERMESSUNG		DATUM	FREIGABE
Ingenieur + Vermessungsbüro KRÖGLER	Bodenseestraße 61 88138 Sigmaringen FON 0898 95300		

TRAGWERKSPLANUNG		DATUM	FREIGABE
Baustatik Relling GmbH	Im Pappehof 1 78224 Singen FON 07731 872713		

HLS-PLANUNG		DATUM	FREIGABE
Planungsgesellschaft Vogt und Feist GmbH	Zweigenstraße 15 88214 Ravensburg FON 0731 3666330		

IBT		DATUM	FREIGABE
Elektro Schwarz GmbH	Wywieserstraße 6 88112 Ravensburg FON 0751 7692715		

BRANDSCHUTZ		DATUM	FREIGABE
Ingenieurbüro- & Sachverständigenbüro IBE	Rickenbachstraße 28 88138 Lindau FON 08382 971410		

BAUPHYSIK		DATUM	FREIGABE
Ingenieurbüro für Bauphysik Niehoff	Köschelstraße 38 D 88131 Lindau FON 0174 7050079		

BAUGRUND		DATUM	FREIGABE
Baugrund Süd	Zappelstraße 10 88410 Bad Wurzach FON 07564 931312		

ÜBERSICHTSPLAN			
7	Fußbodenaufbau	MD	08.04.2026
6	Fußbodenaufbau	MD	19.03.2026
5	Planstand	MD	02.03.2026
4	Planstand Ausschreibungen		02.12.2025
3	Uffschalldämmung OSB aktualisiert		18.11.2025
2	Außenwandenaufbau aktualisiert		12.11.2025
1	Fußbodenaufbau aktualisiert		11.11.2025
INDEX	ÄNDERUNG	BEARBEITER	DATUM

BAUHER		
Gemeinde Bodolz		
PROJEKT	ADRESSE	
Kita Bodolz	Rathausstraße 7 Bodolz 158 & 159/22	
PLANVERFASSER	PLANEARBEITER	
GMS ARCHITEKTEN Am Achenhof 8 88016 BHH FON 075 62 97 32 - 0 MAIL info@gms-ny.de	nyy Kreisraum Leutkirch Konstanz	
PLANUNGSTUFE	MAßSTAB	DATUM
LPH5 AUSFÜHRUNGSPLANUNG		08.04.2026
PLANINHALT	PLANNUMMER	
Bauteilaufbau	A.D. 00	
	INDEX	[7]

