


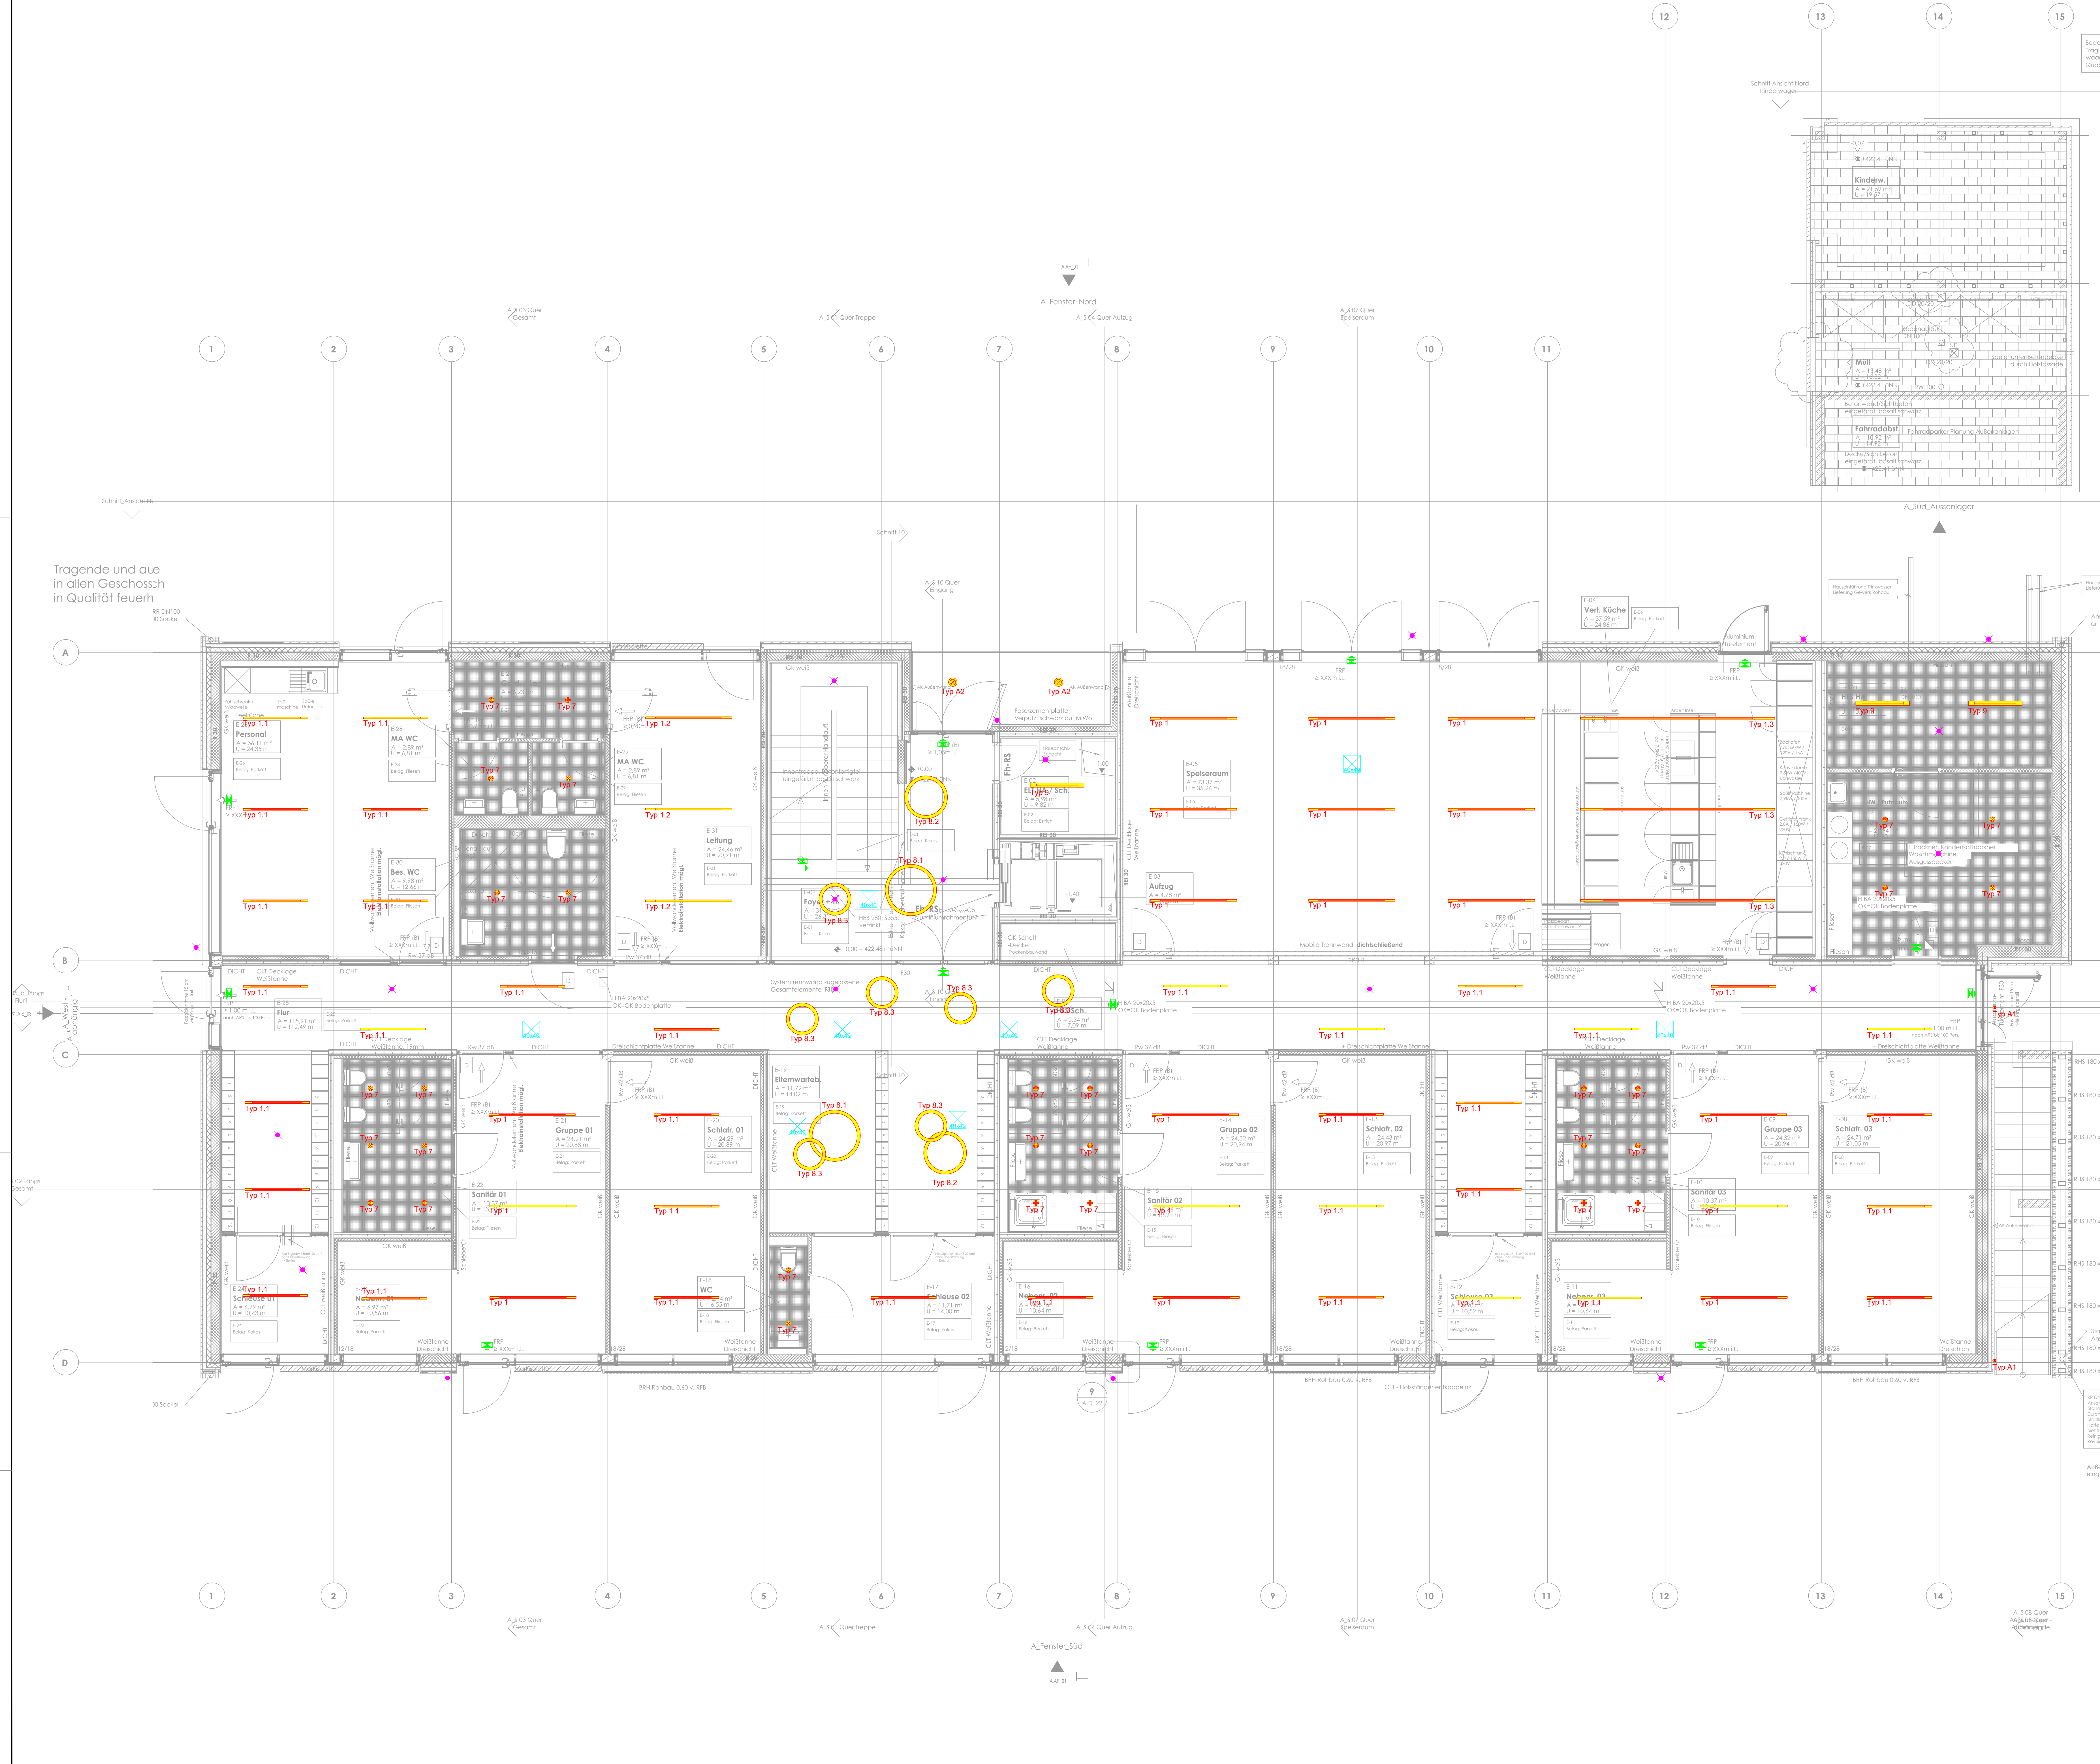

Legende Installationshinweise

1) Bei Typ 5 und Typ 8 wird das Kabel durch eine Bohrung in der Decke geführt und anschließend in der Zwischendecke an einer Klemmbox angeschlossen.
2) Montagehinweis für Leuchten Typ 1: Montage auf vormontiertem Holz des Schreiners.
Die Befestigung erfolgt mittels Montagebügeln, die in die Decke geschraubt werden und an denen die Leuchte anschließend von unten angebracht wird.
Beispiele der Befestigung sind in den untenstehenden Abbildungen dargestellt.

1

2

3

4

5

6

7

8

9

10

11

12

13

14

15

1

2

3

4

5

6

7

8

9

10

11

12

13

14

15

Typ A1

Bega Wandleuchte
Wandbauleuchte
33549K3
19,8 W LED / 3000K
B / T / H:
120 / 150 / 140
DALI Dimmbar / IP64

Typ 1

Glamox FX45-P2020 OP/PC
Deckenbauleuchte
28W LED / 3000K
L / B / H:
2020 / 44 / 65 mm
DALI Dimmbar / IP20

Typ A2

Bega Deckeneinbau-Spot
Einbauleuchte rund
24791W3
6,3 W LED / 3000K
D / H:
78 / 70
DALI Dimmbar / IP65

Typ 1.1

Glamox FX45-P1510 OP/PC
Deckenbauleuchte
21W LED / 3000K
L / B / H:
1517 / 44 / 65 mm
DALI Dimmbar / IP20

Typ 1.2

Glamox FX45-P2020 OP/PC
Deckenbauleuchte
42W LED / 3000K
L / B / H:
2020 / 44 / 65 mm
DALI Dimmbar / IP20

Typ 1.3

Glamox FX45-P4537 OP/PC
Deckenbauleuchte
63W LED / 3000K
L / B / H:
4537 / 44 / 65 mm
DALI Dimmbar / IP20

Typ 7

XAL Sasso 100
Deckenbauleuchte
048-2700117W
17,9W LED / 4000K
Durchmesser / H:
118 / 75 mm
DALI nicht Dimmbar/IP44

Typ 8.1

Brumberg Brio Circle Ringleuchte
Deckpendelleuchte
13552183
117 W LED / 3000K
Durchmesser / H:
1200 / 100 mm
DALI Dimmbar / IP20

Typ 8.2

Brumberg Brio Circle Ringleuchte
Deckpendelleuchte
13552183
98 W LED / 3000K
Durchmesser / H:
1000 / 100 mm
DALI Dimmbar / IP20

Typ 8.3

Brumberg Brio Circle Ringleuchte
Deckpendelleuchte
13551183
75 W LED / 3000K
Durchmesser / H:
1250 / 102 / 91 mm
EVS schaltbar / IP66

Typ 9

Trilux OdeonF 12
FR-Wandleuchte
7118240
28W LED / 4000K
L / B / H:
1250 / 102 / 91 mm
EVS schaltbar / IP66

Legende Beleuchtung

Aufbauleuchte

Einbauleuchte

Pendelleuchte

Lichtleiste

Rastereinbauleuchte

Aufbau Deckenleuchte

Aufbau Wandleuchte

Einbau Deckenleuchte

Einbau Wandleuchte

Pendelleuchte

Wand-/Deckenaussch

Scheinwerfer

Sicherheitbeleuchtung

Sicherheitbeleuchtung

Hinweisbeleuchtung

Scheinwerfer

Polier-/Bodenleuchte

ib schwarz

Alle Maße sind am Bau zu prüfen.
Die Höhenangaben wenn nicht anders angegeben verstehen sich als Höhe über Fertigfußboden.
Sämtliche Türschwelle sind vor Ausführung vor Ort zu prüfen.
Die Ausführungspläne gelten nur in Zusammenhang mit den aktuellen Architektenplänen.
Diese Zeichnung ist geistiges Eigentum des Ingenieurbüros Werner Schwarz GmbH.
Diese Zeichnung darf weder vervielfältigt, noch Konkurrenten zur Verfügung gestellt werden.

A04

01.07.2026

Deckenspiegel angepasst.

AK

A03

14.10.2025

Deckenspiegel angepasst.

AK

A02

29.09.2025

Beleuchtung angepasst.

AK

A01

16.09.2025

Beleuchtung angepasst.

AK

A00

09.07.2025

Ausführungsplanung erstellt

AK

Index

Datum

Änderung

Name

ib schwarz

Ingenieurbüro
Werner Schwarz GmbH
Ewigensstraße 6
88212 Ravensburg

phone +49 751 76927-0
fax +49 751 76927-27
mail ravensburg@ib-schwarz.com
web www.ib-schwarz.com

Neubau Kindertageseinrichtung

Rathausstraße 7
88131 Bodolz

24.09.2025

Planstand Architekt

6285

Projekt-Nr.

AK

Gezeichnet

ELT

Gewerk

00

Ebene

0

Bauteil

1:050

Maßstab

A04

Index

Planinhalt

Deckenspiegel Beleuchtung

Projekthase

AUSFÜHRUNGSPLANUNG

Plannummer

6285_00_00_DS_050_A04

Projekt

Ebene

Bauteil

Plan

Maßstab

Prosektor