
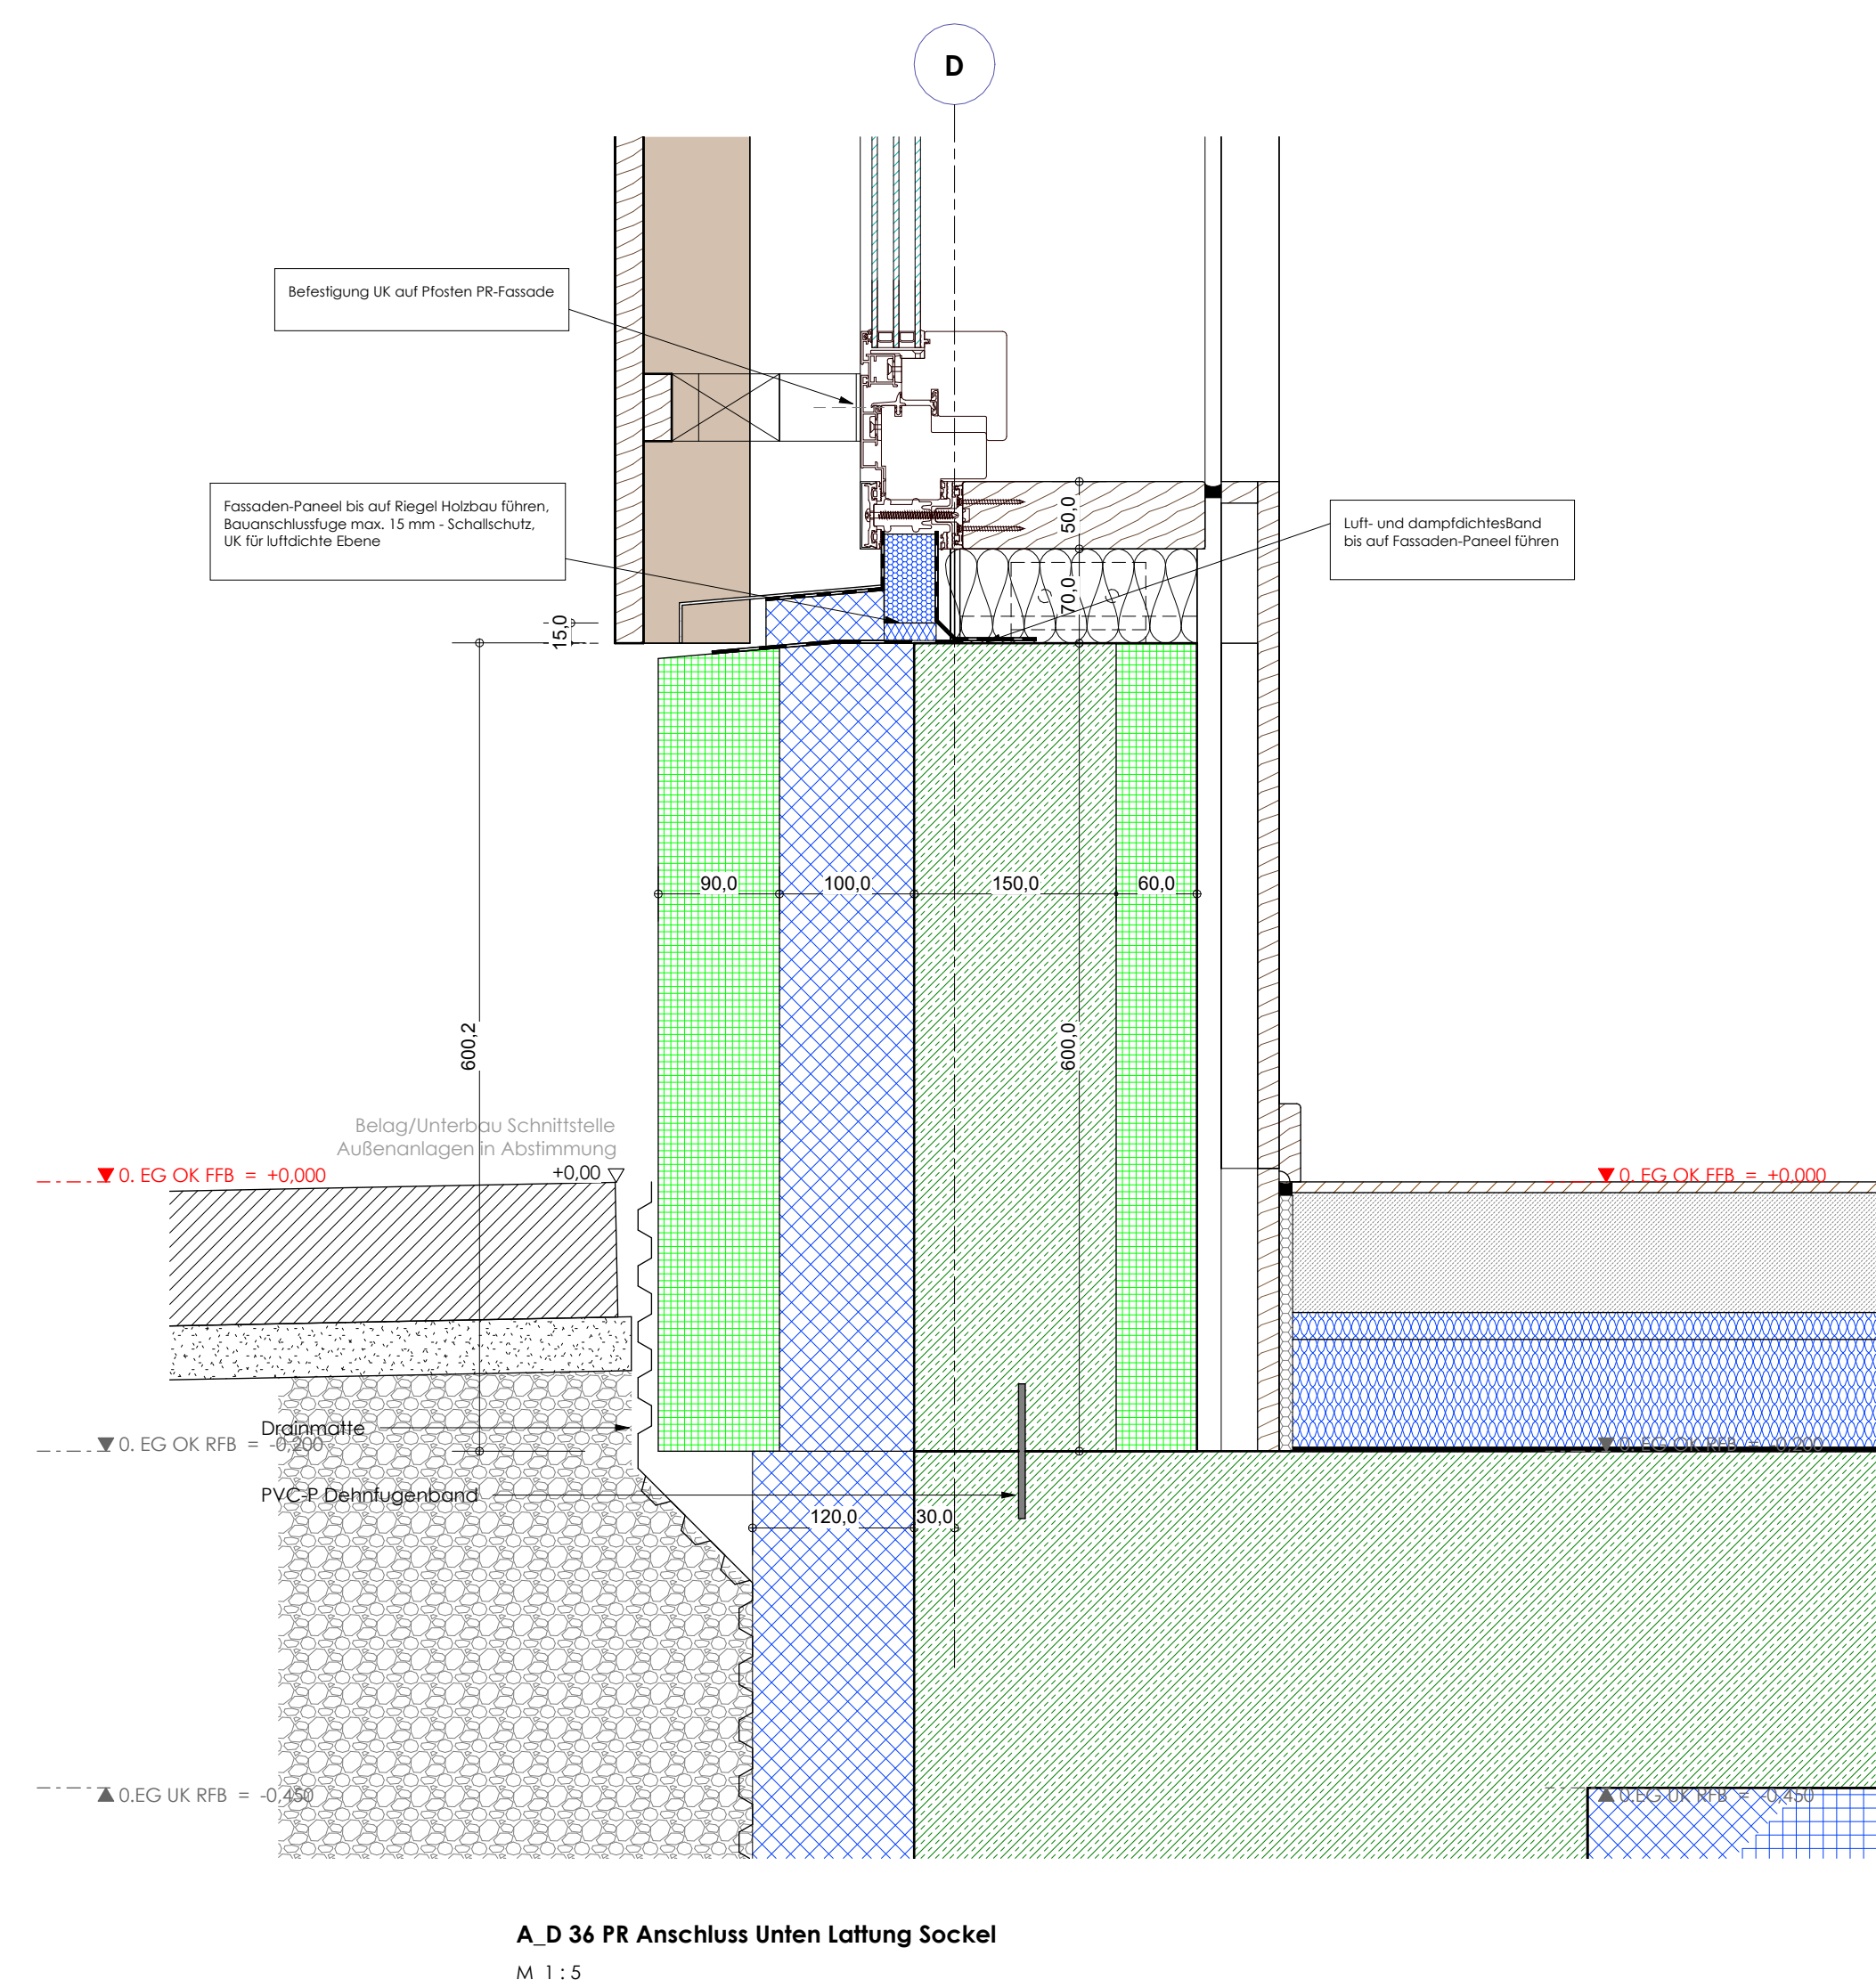
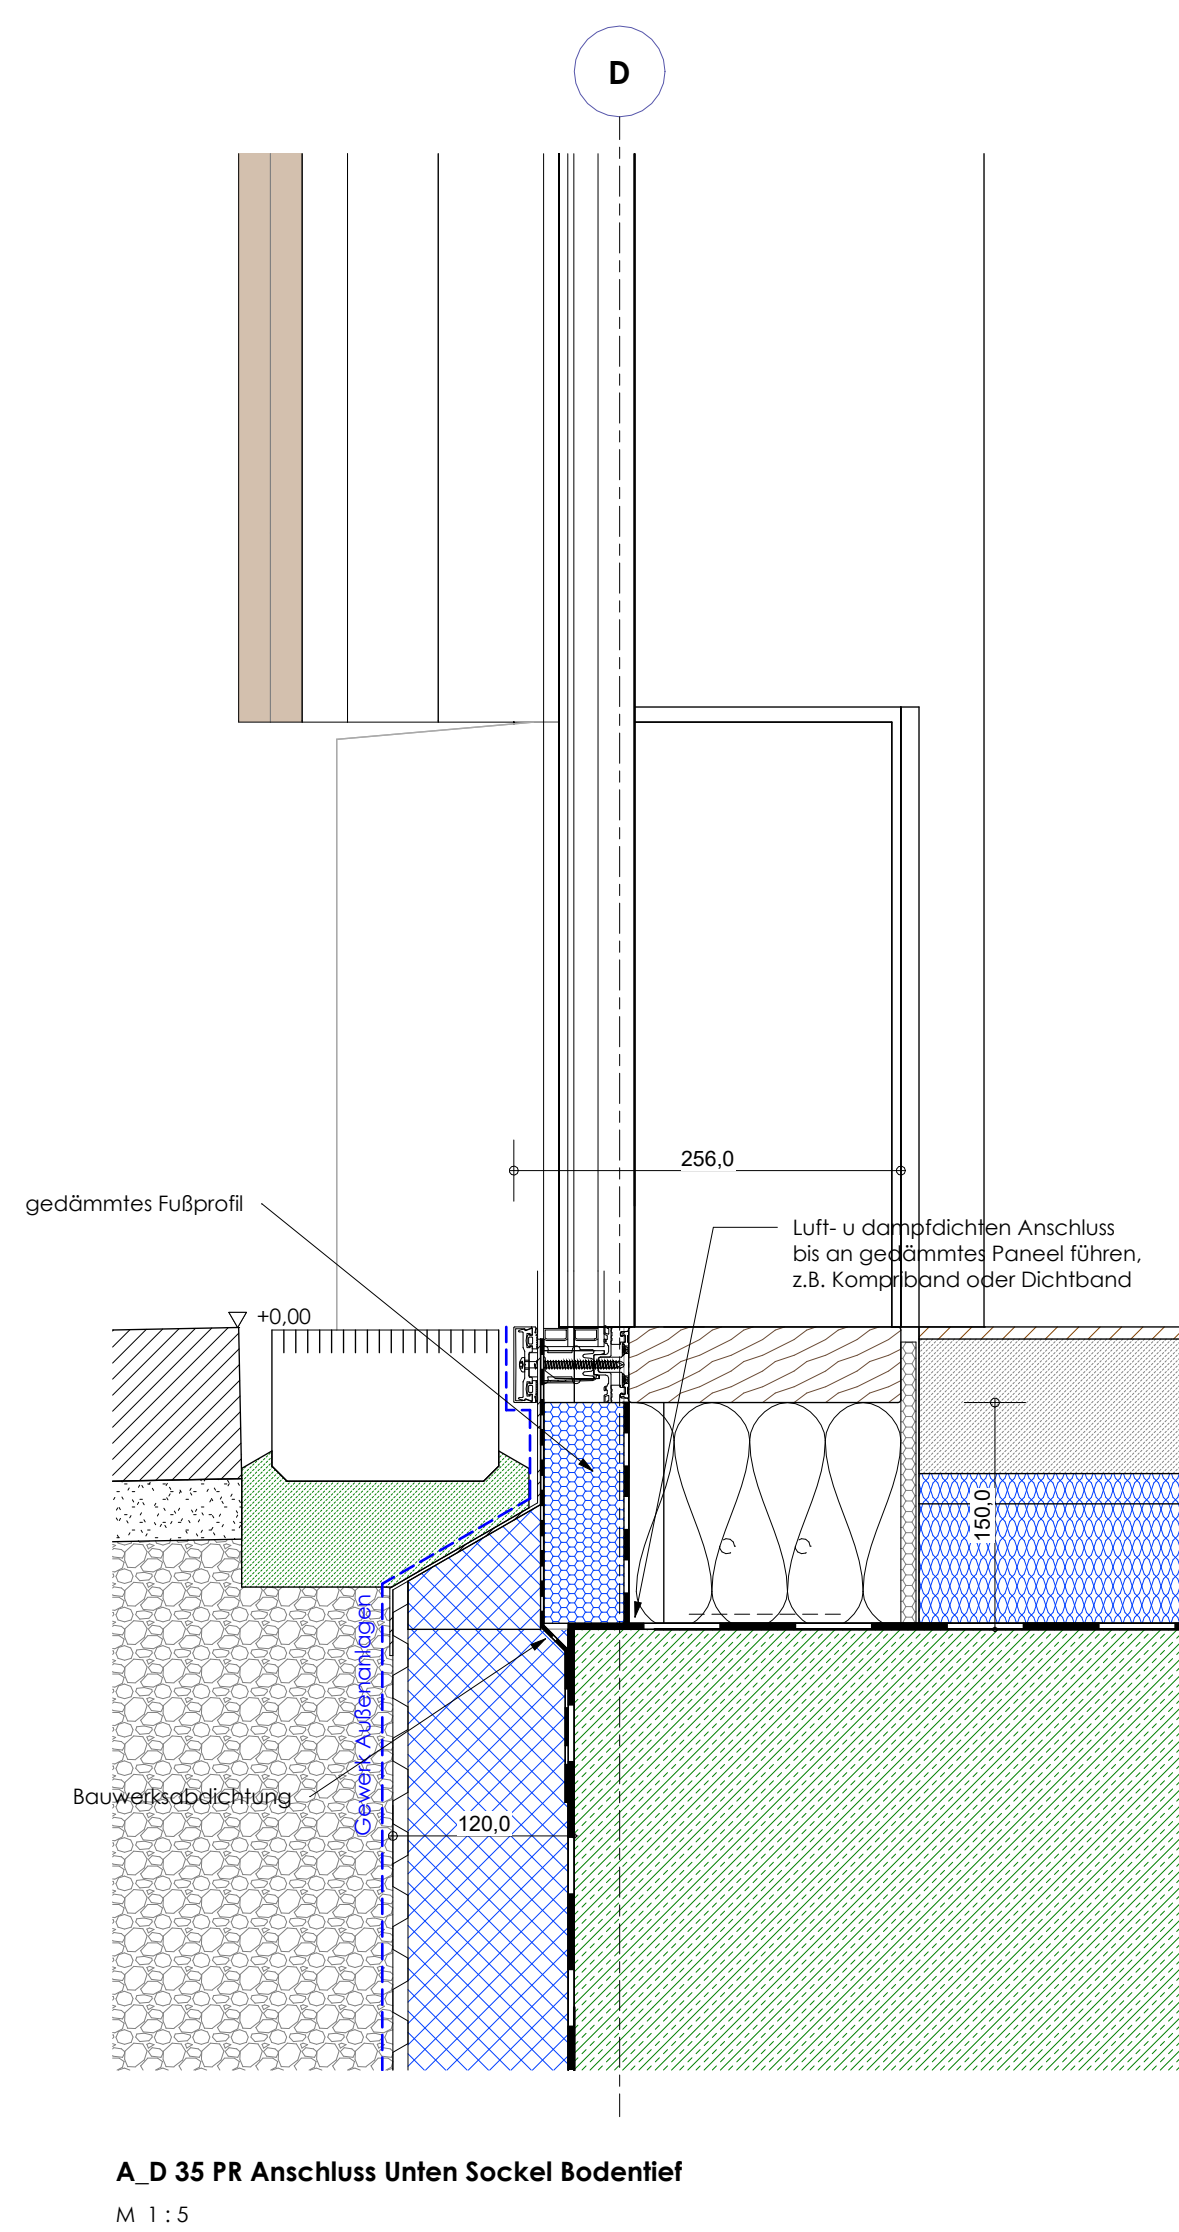
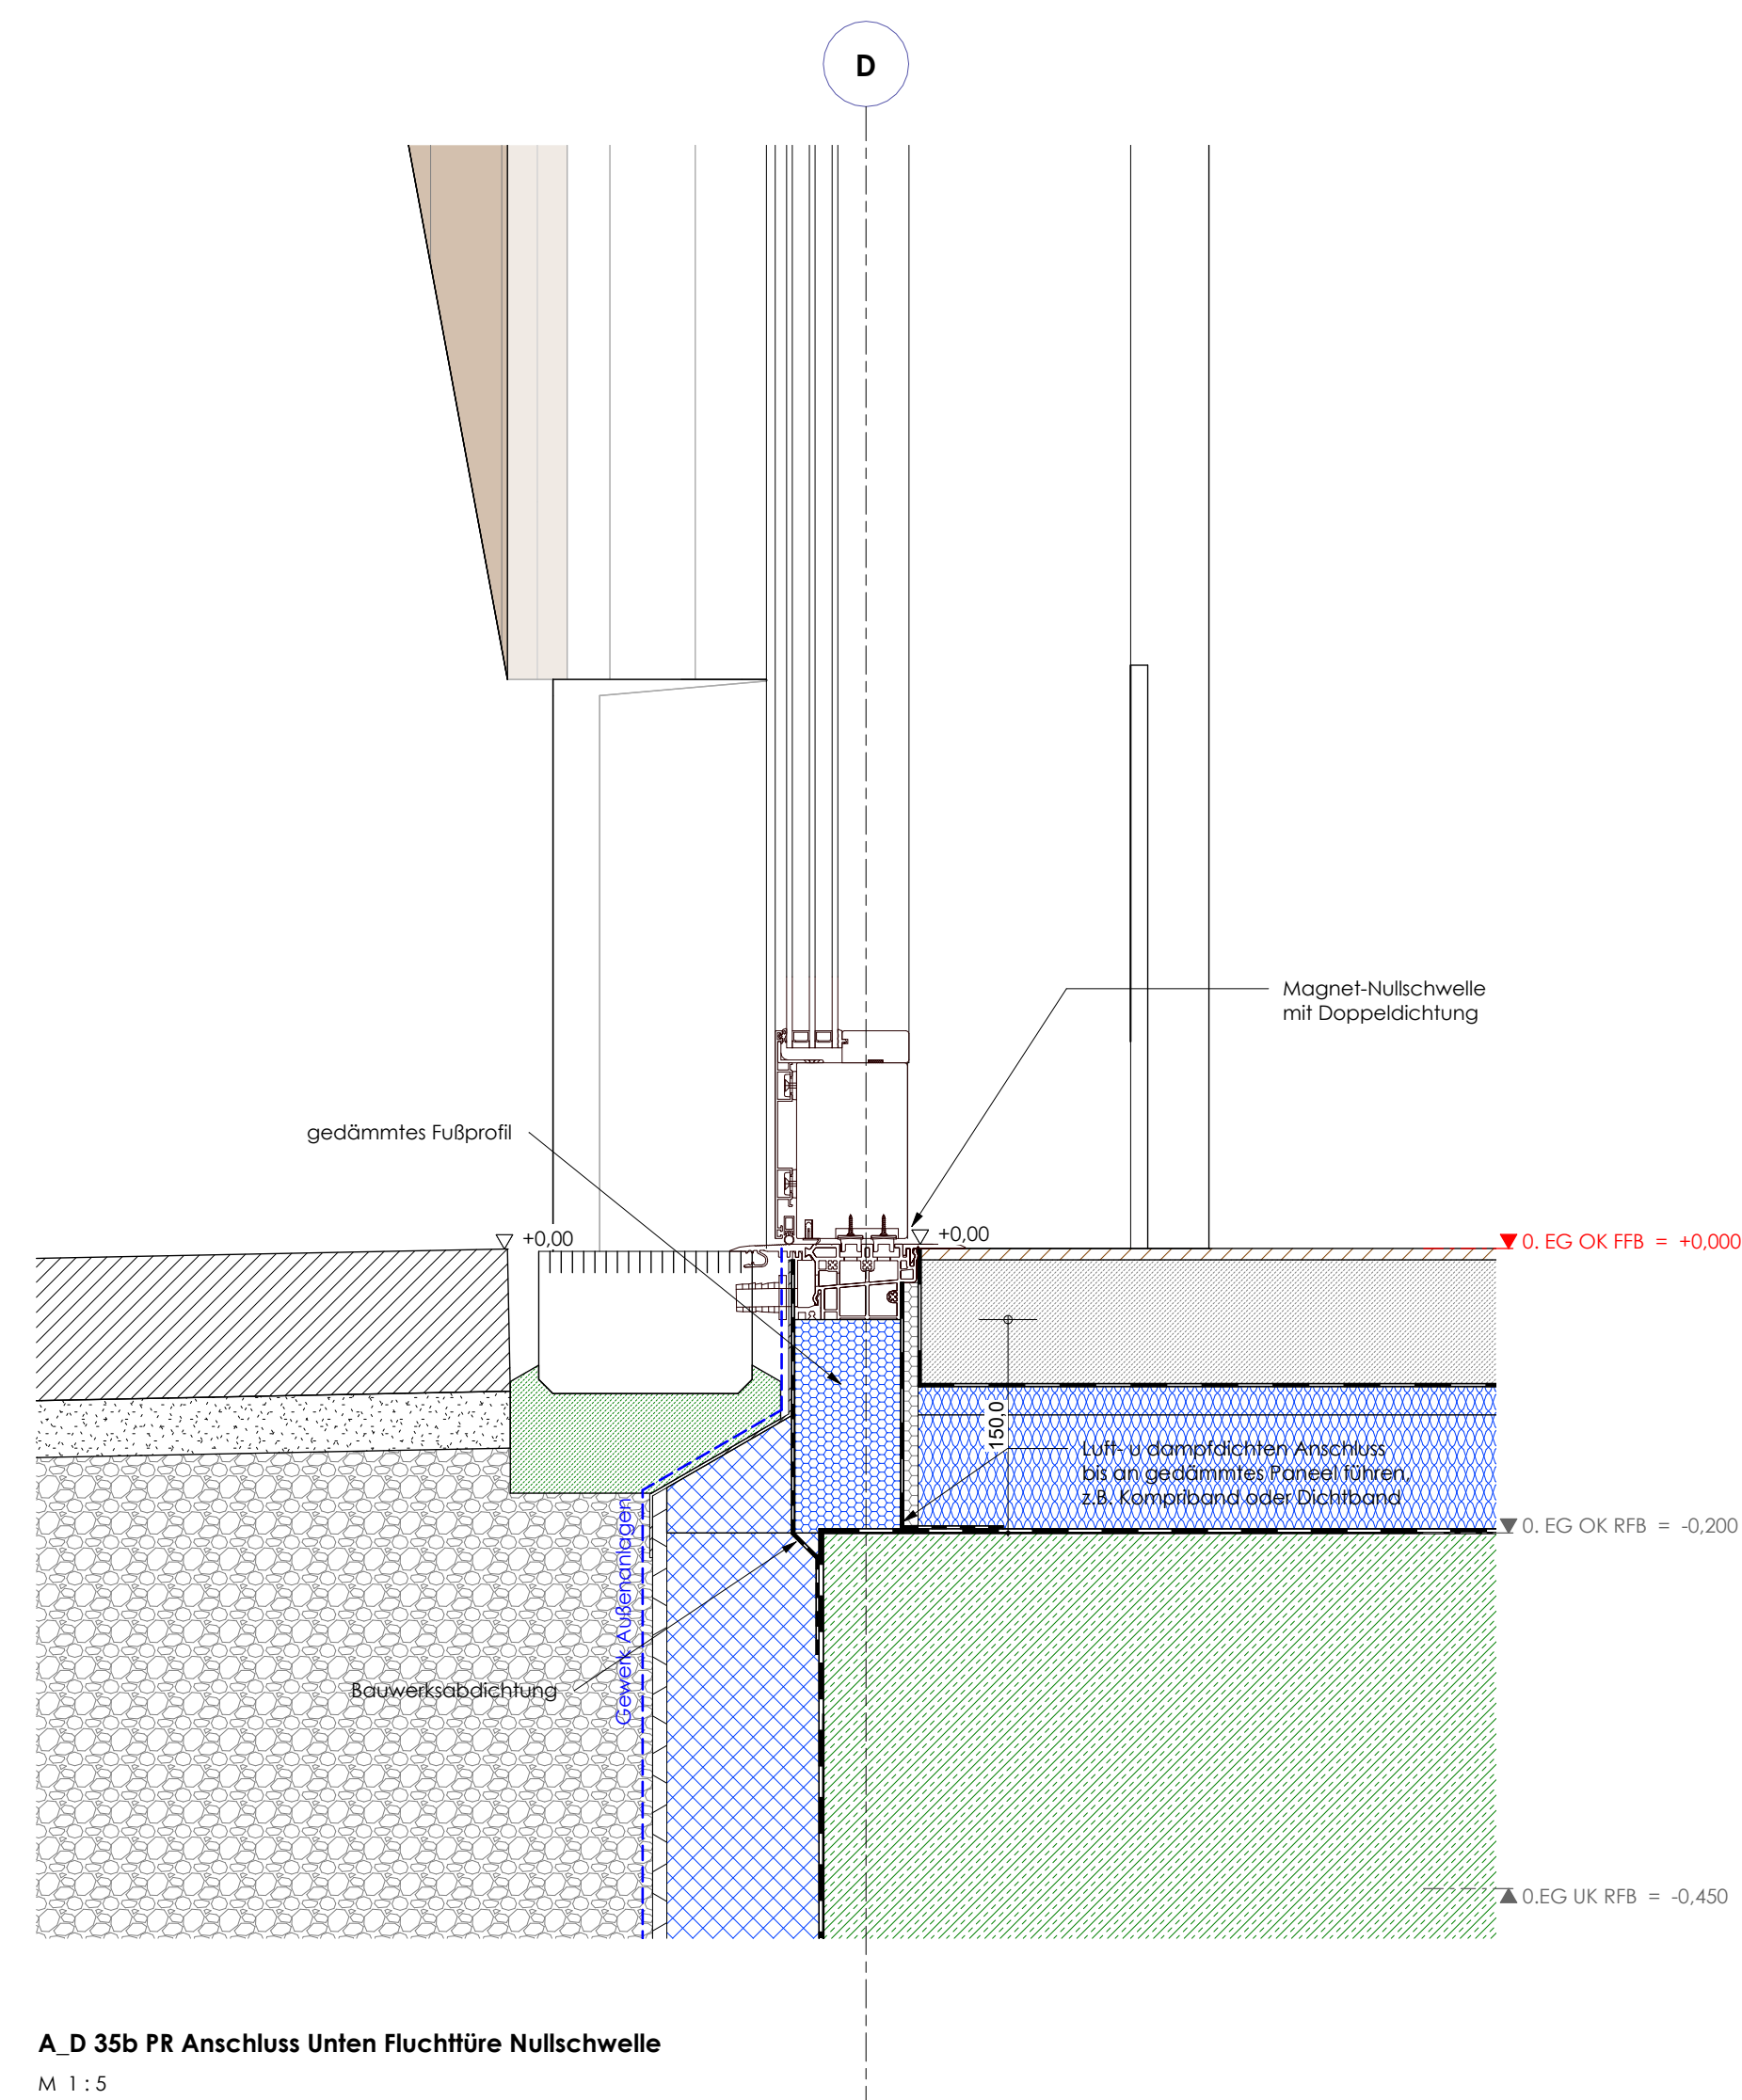
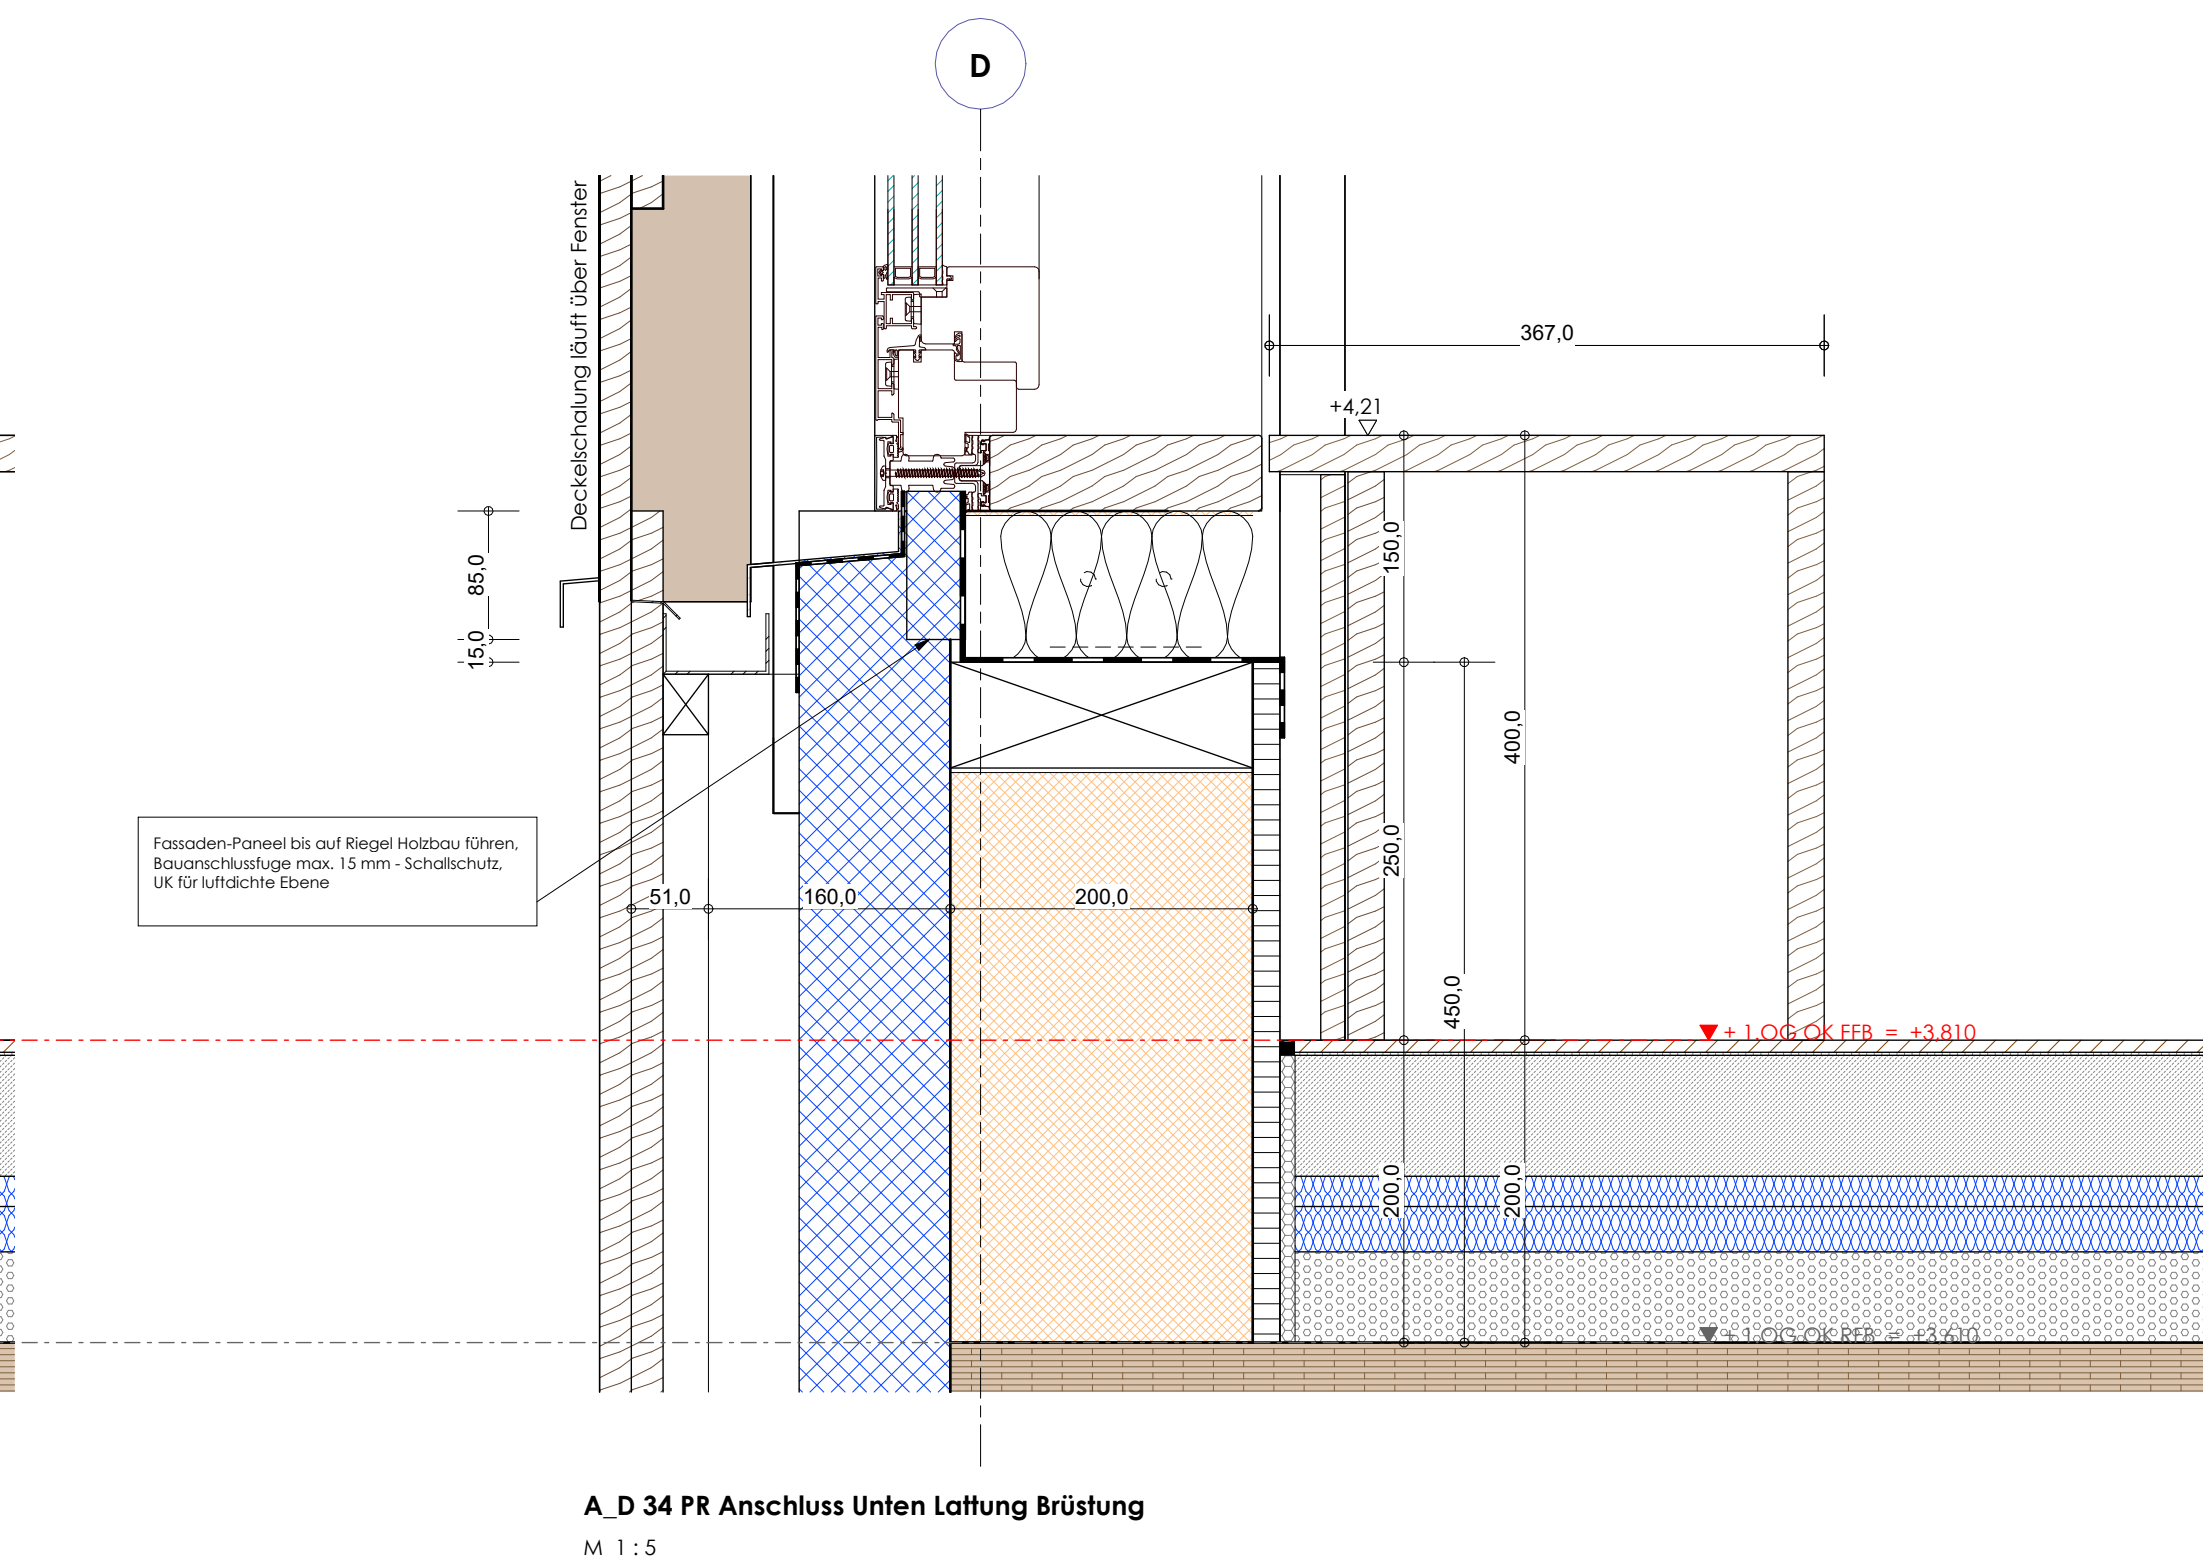
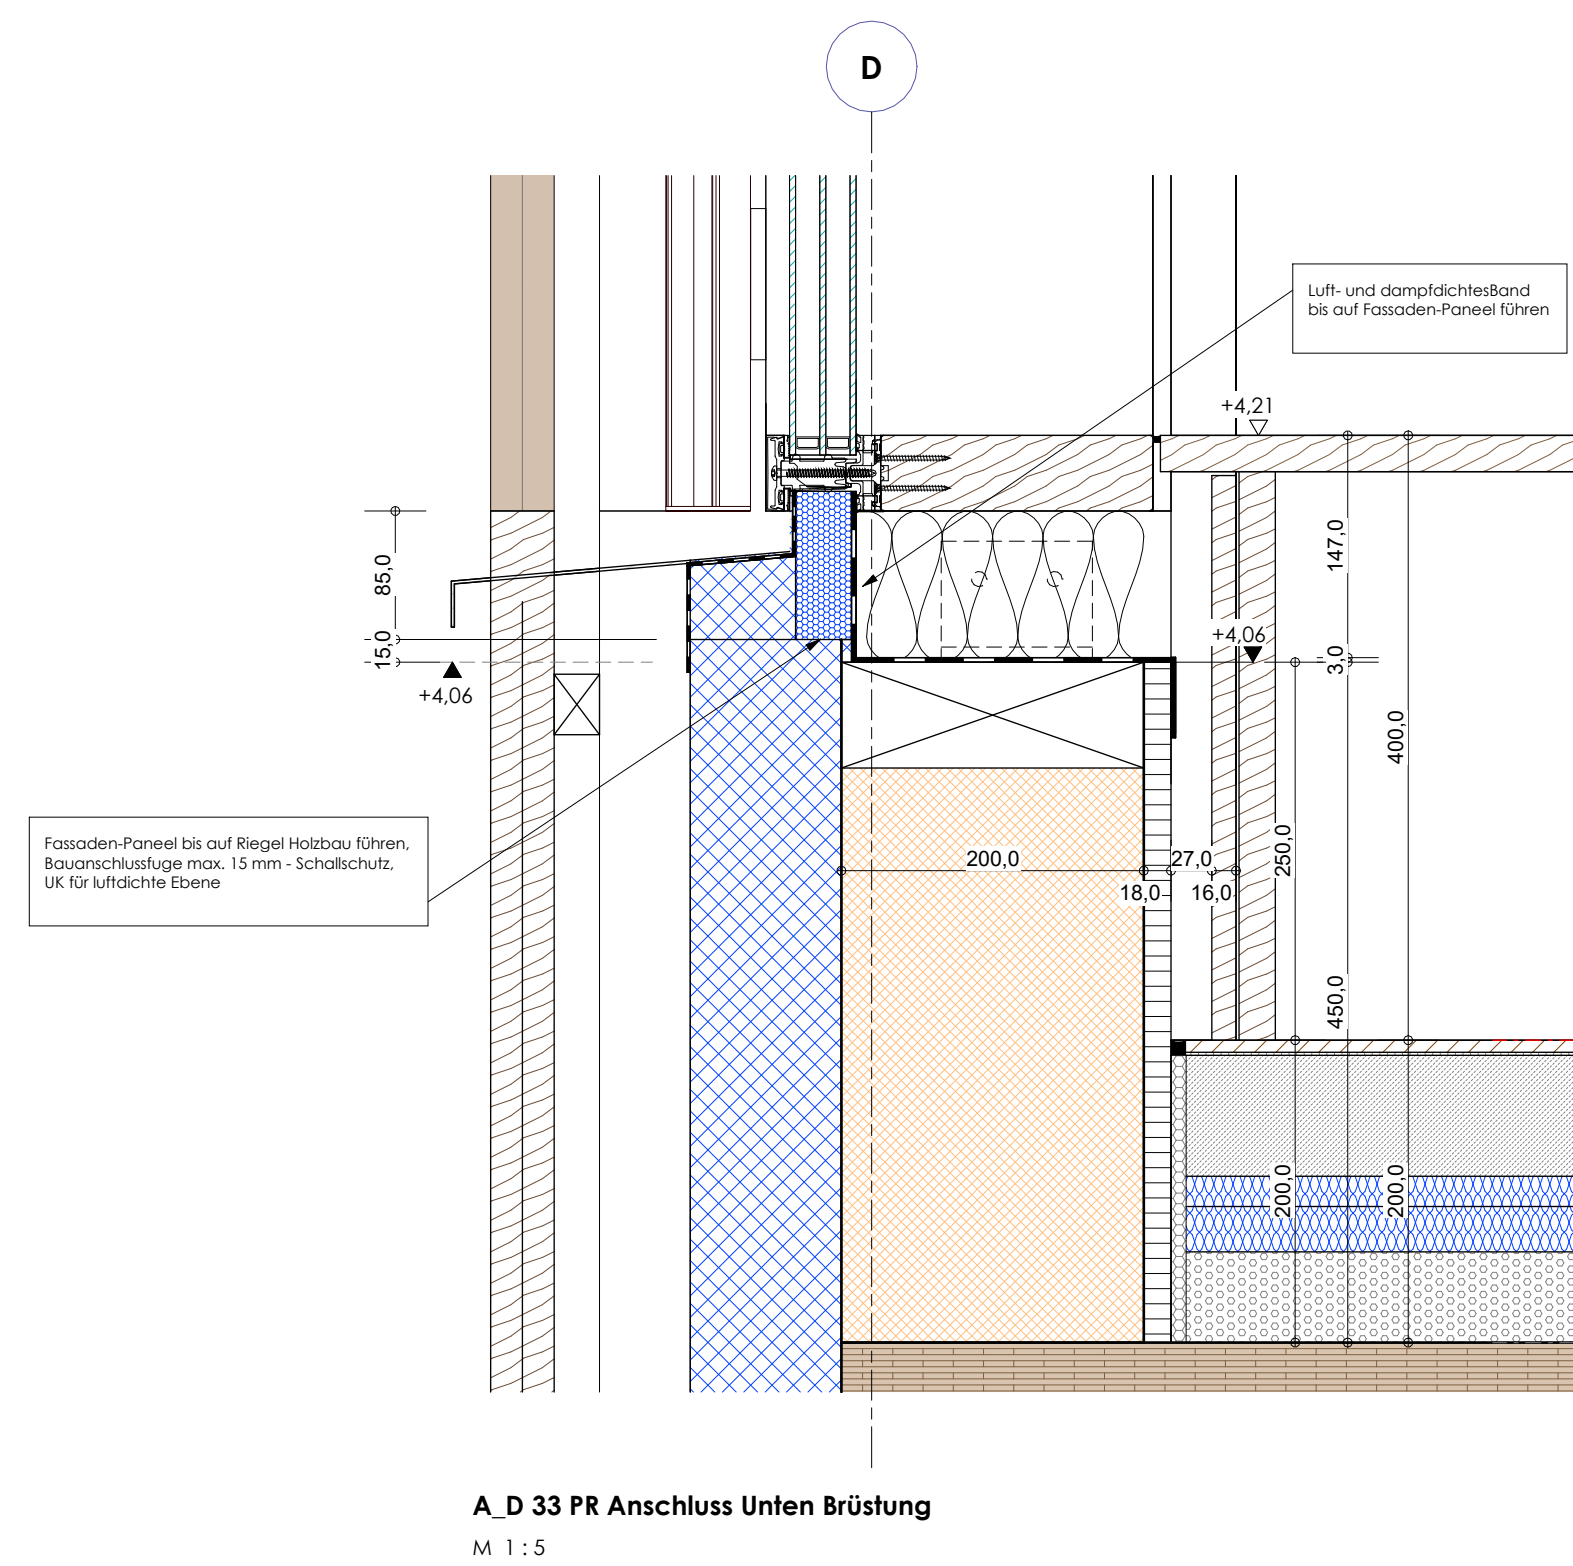
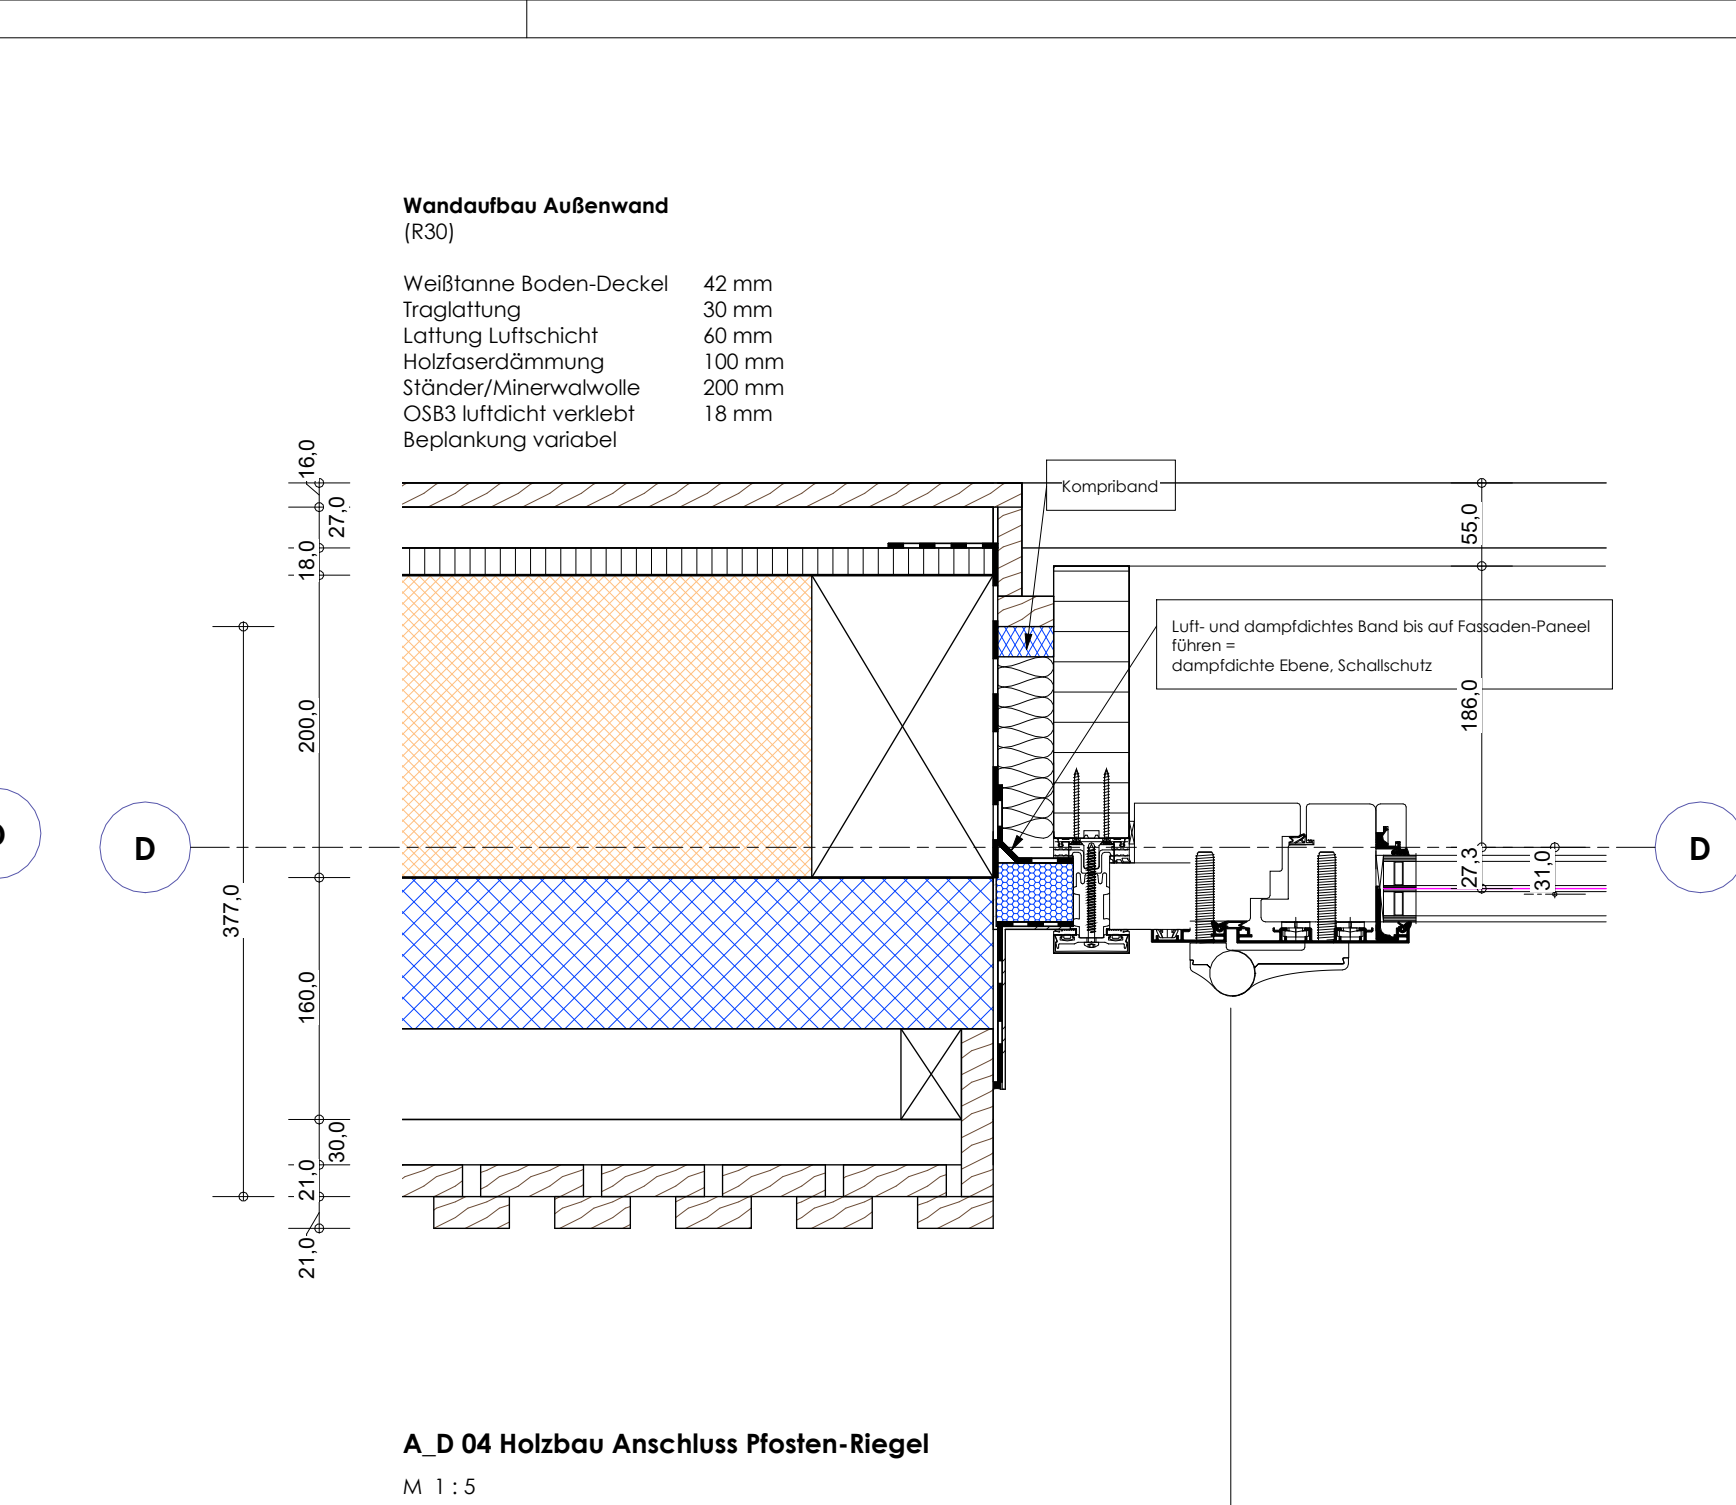
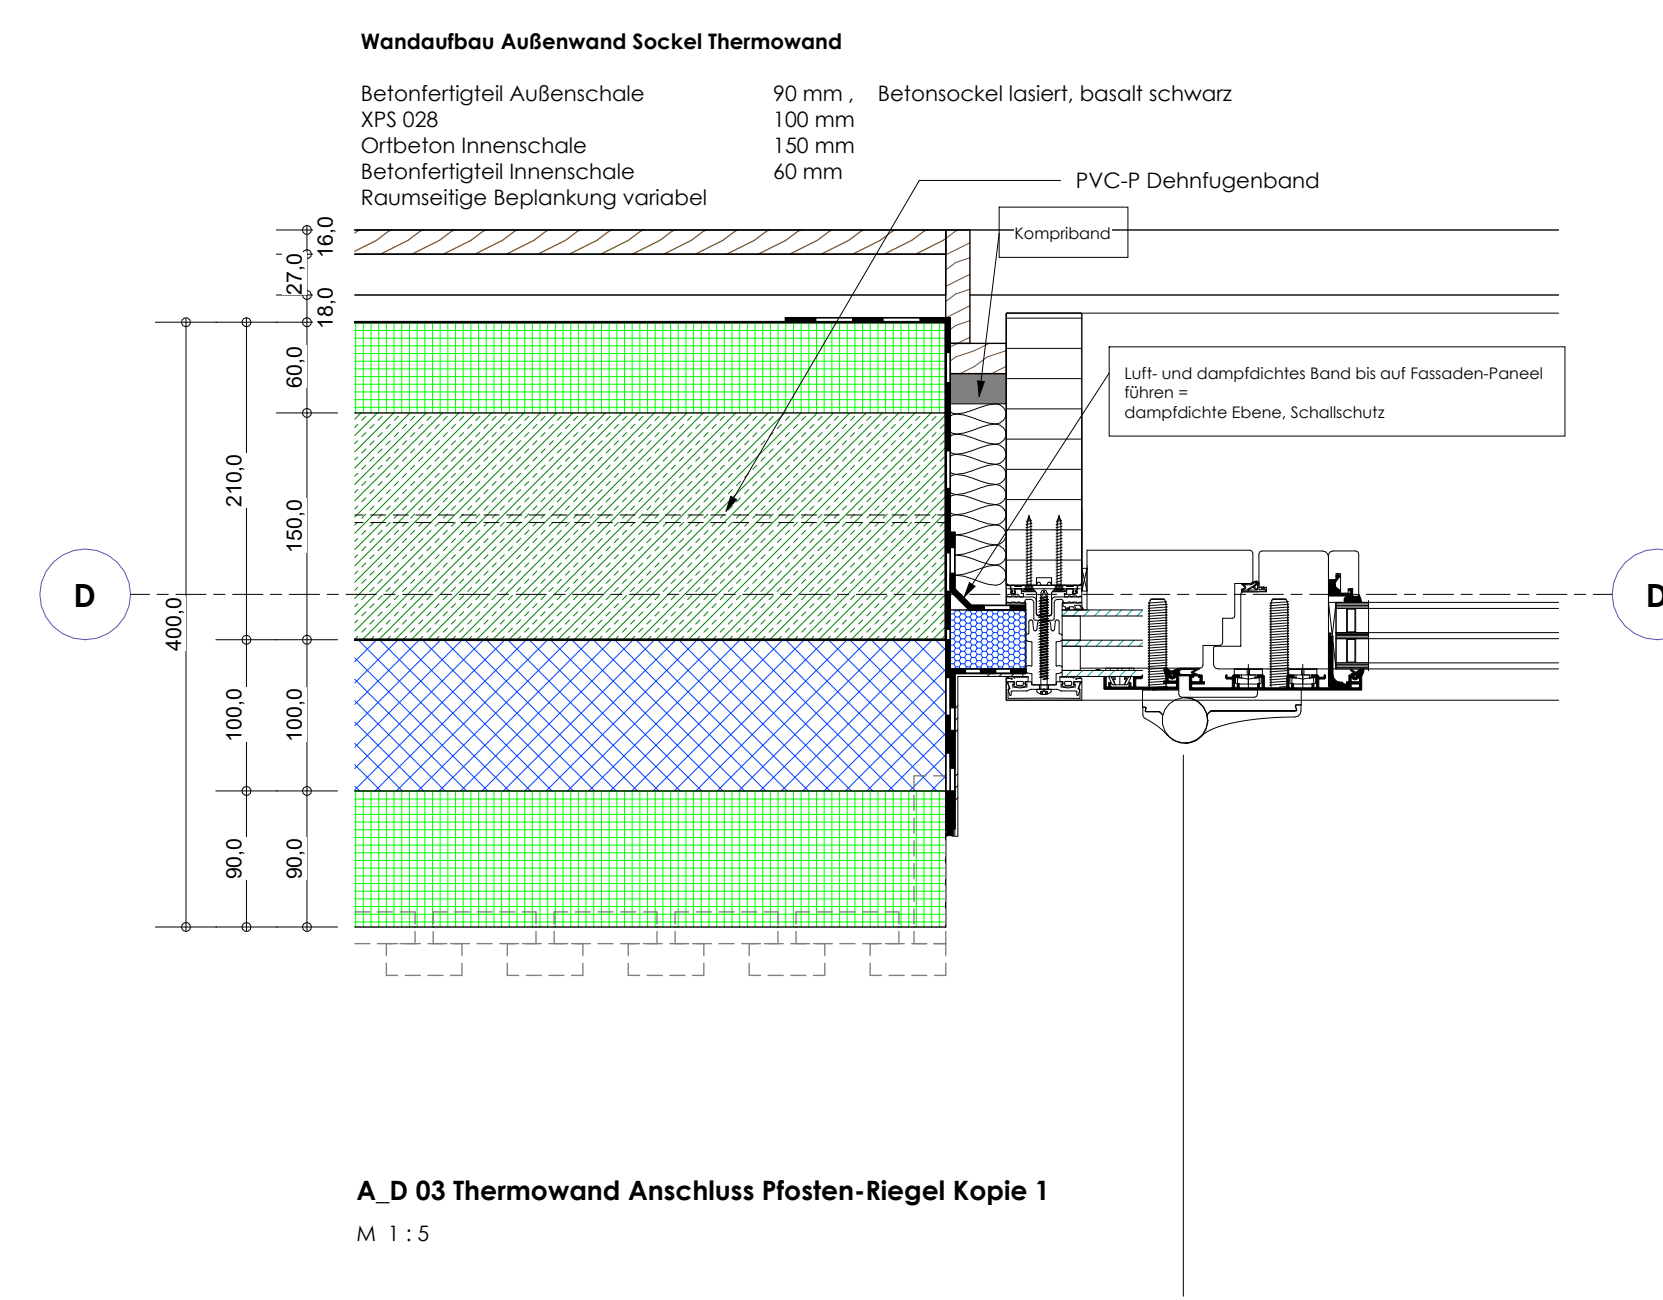
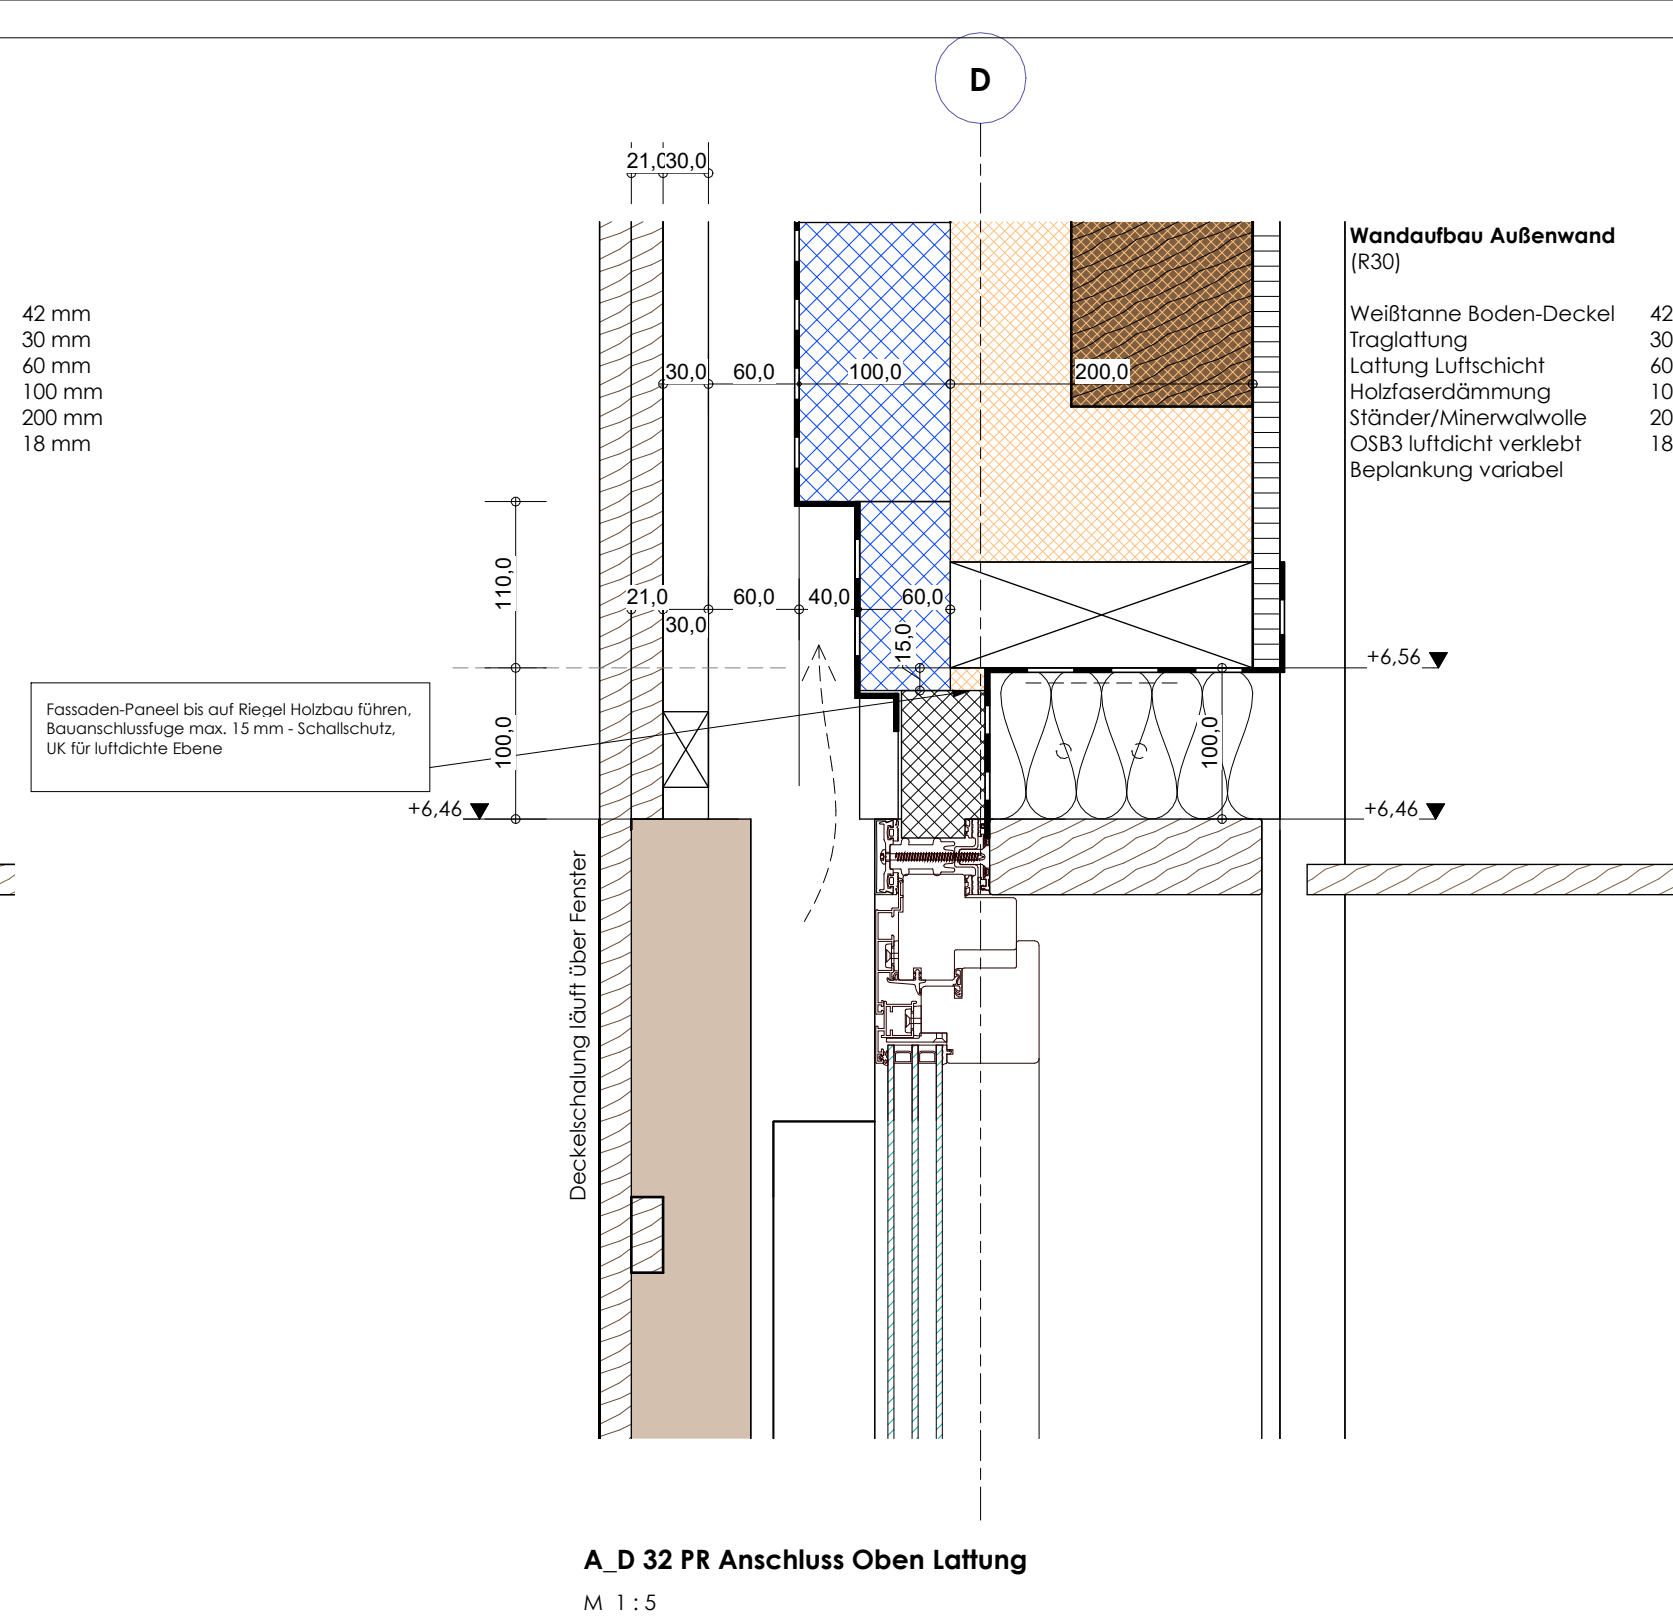


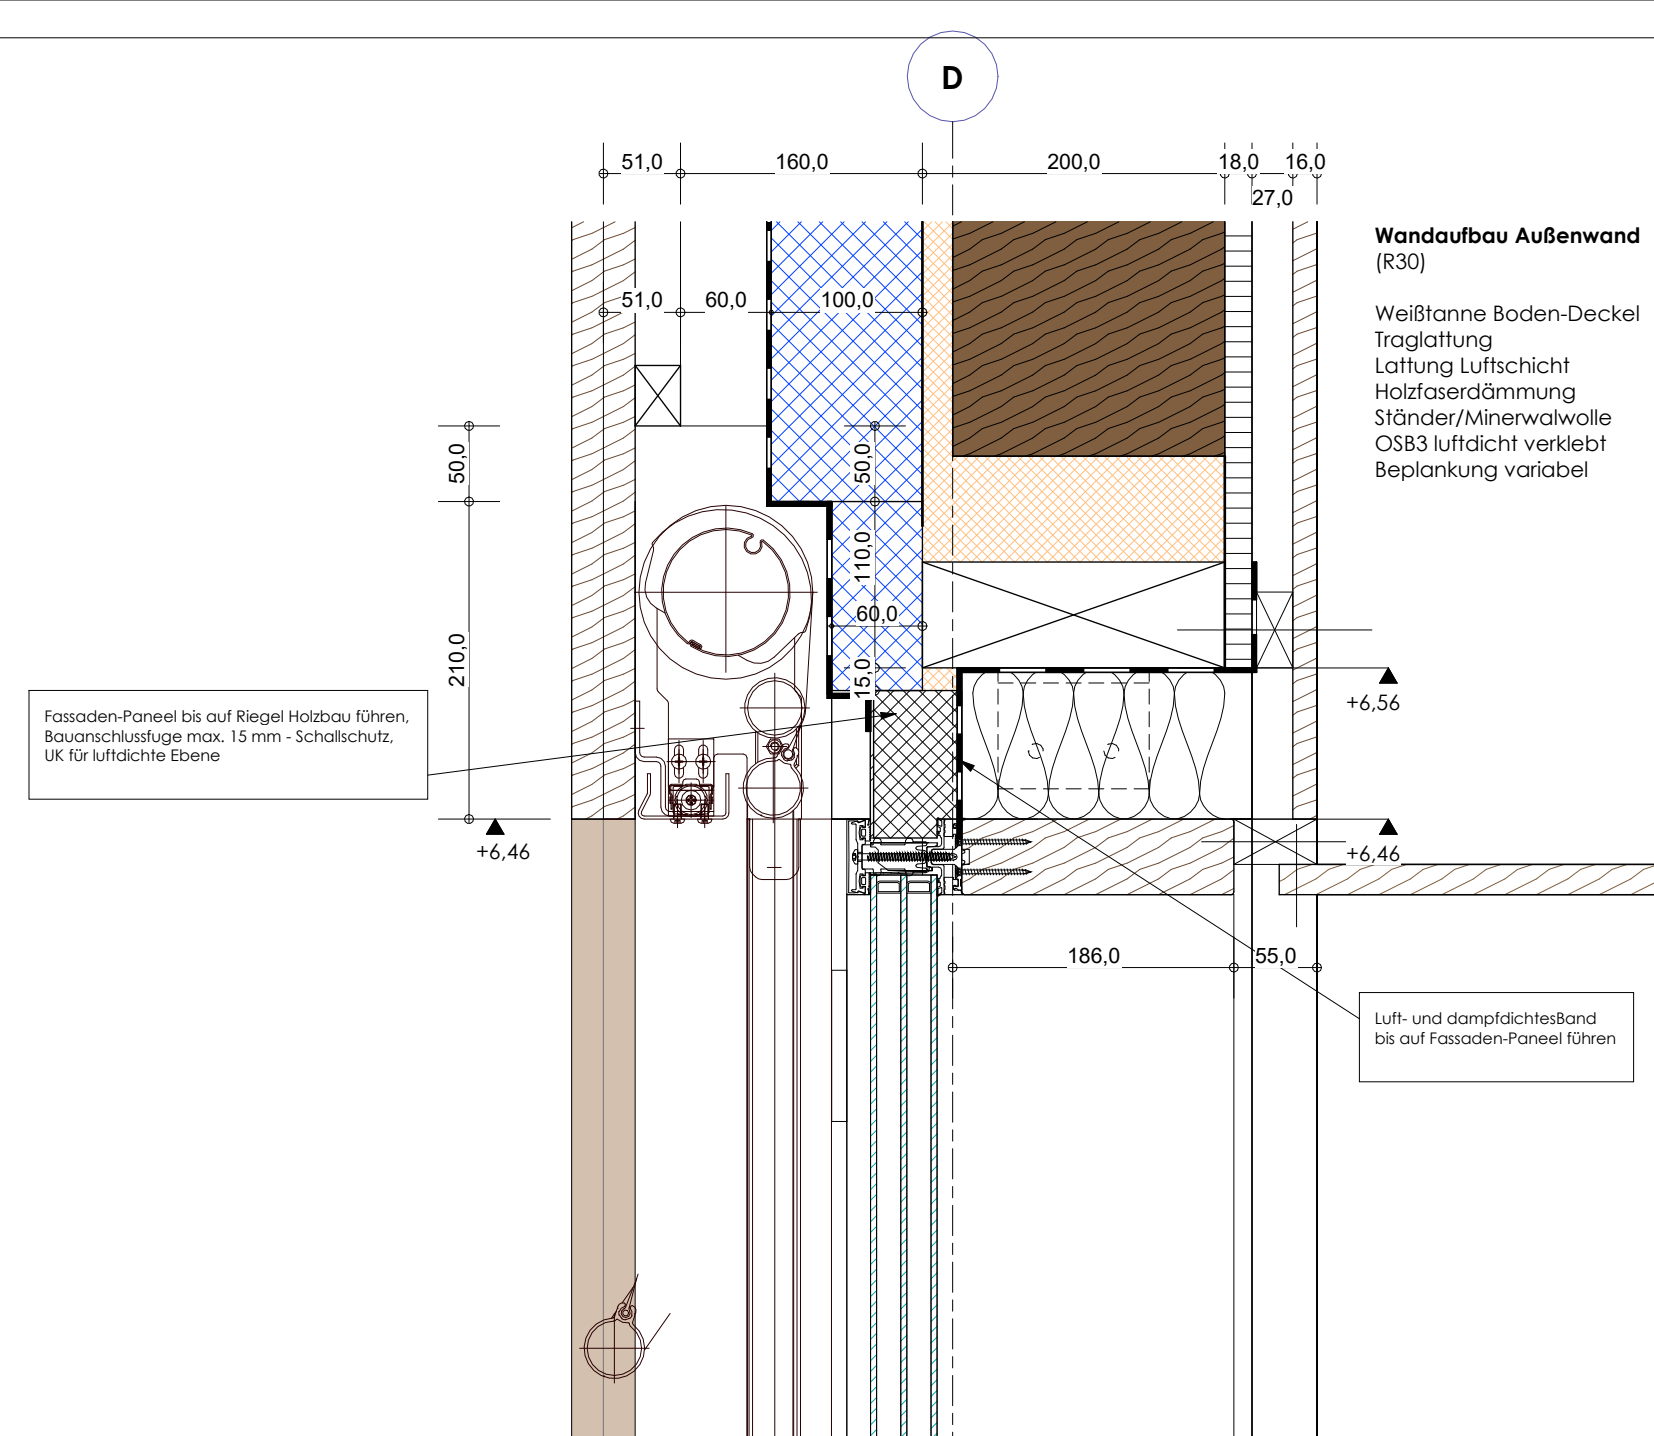


VERMESSUNG		DATUM	FREIGABE
Ingenieur + Vermessungsbüro KRÖGLER Bodeneckstraße 61 88138 Sigmaringen FON 07731 872713		DATUM	FREIGABE
TRAGWERKSPLANUNG		DATUM	FREIGABE
Baustatik Kelling GmbH Im Pappelhof 1 78254 Singen FON 07731 872713		DATUM	FREIGABE
HLS-PLANUNG		DATUM	FREIGABE
Planungsgesellschaft Vogl und Feist GmbH Zwergenstrasse 15 88214 Ravensburg FON 0731 3666030		DATUM	FREIGABE
BAUSCHÜTZ		DATUM	FREIGABE
Ingenieurbüro- & Sachverständigenbüro IBE Röntgenstraße 28 88136 Lindau FON 06382 971410		DATUM	FREIGABE
BAUPHYSIK		DATUM	FREIGABE
Ingenieurbüro für Bauphysik Niehoff Köschlingstraße 38 b 88131 Lindau FON 0174 7030079		DATUM	FREIGABE
ELEKTRO		DATUM	FREIGABE
IB Schwarz GmbH Weyerswiesstraße 4 88272 Ravensburg FON 0731 7892715		DATUM	FREIGABE
BAUGRUND		DATUM	FREIGABE
Baugrund Süd Ziegenpfortstraße 10 88410 bad Wurzach FON 07364 931312		DATUM	FREIGABE

INDEX		ÄNDERUNG	BEARBEITER
INDEX		ÄNDERUNG	DATUM

BAUHER Gemeinde Bodolz		
PROJEKT Kita Bodolz		ADRESSE Rathausstraße 7 Bodolz 158 41 180/22
PLANVERFASSTER	GMS ARCHITEKTEN PartGmbH Sartoriusstraße 4 Fon +49 7562 9732-0 www.gms-isy.de	PLANBEARBEITER DATUM 02.07.2026
PLANUNGSSTUFE	88416 Isny im Allgäu Fon +49 7562 9732-10 info@gms-isy.de	MAßSTAB 1 : 5
LPHS AUSFÜHRUNGSPLANUNG		
PLANINHALT Anschlussdetails Fliesen-Riegel		PLANNUMMER A. D. 22
		INDEX [10]