


# Bau A

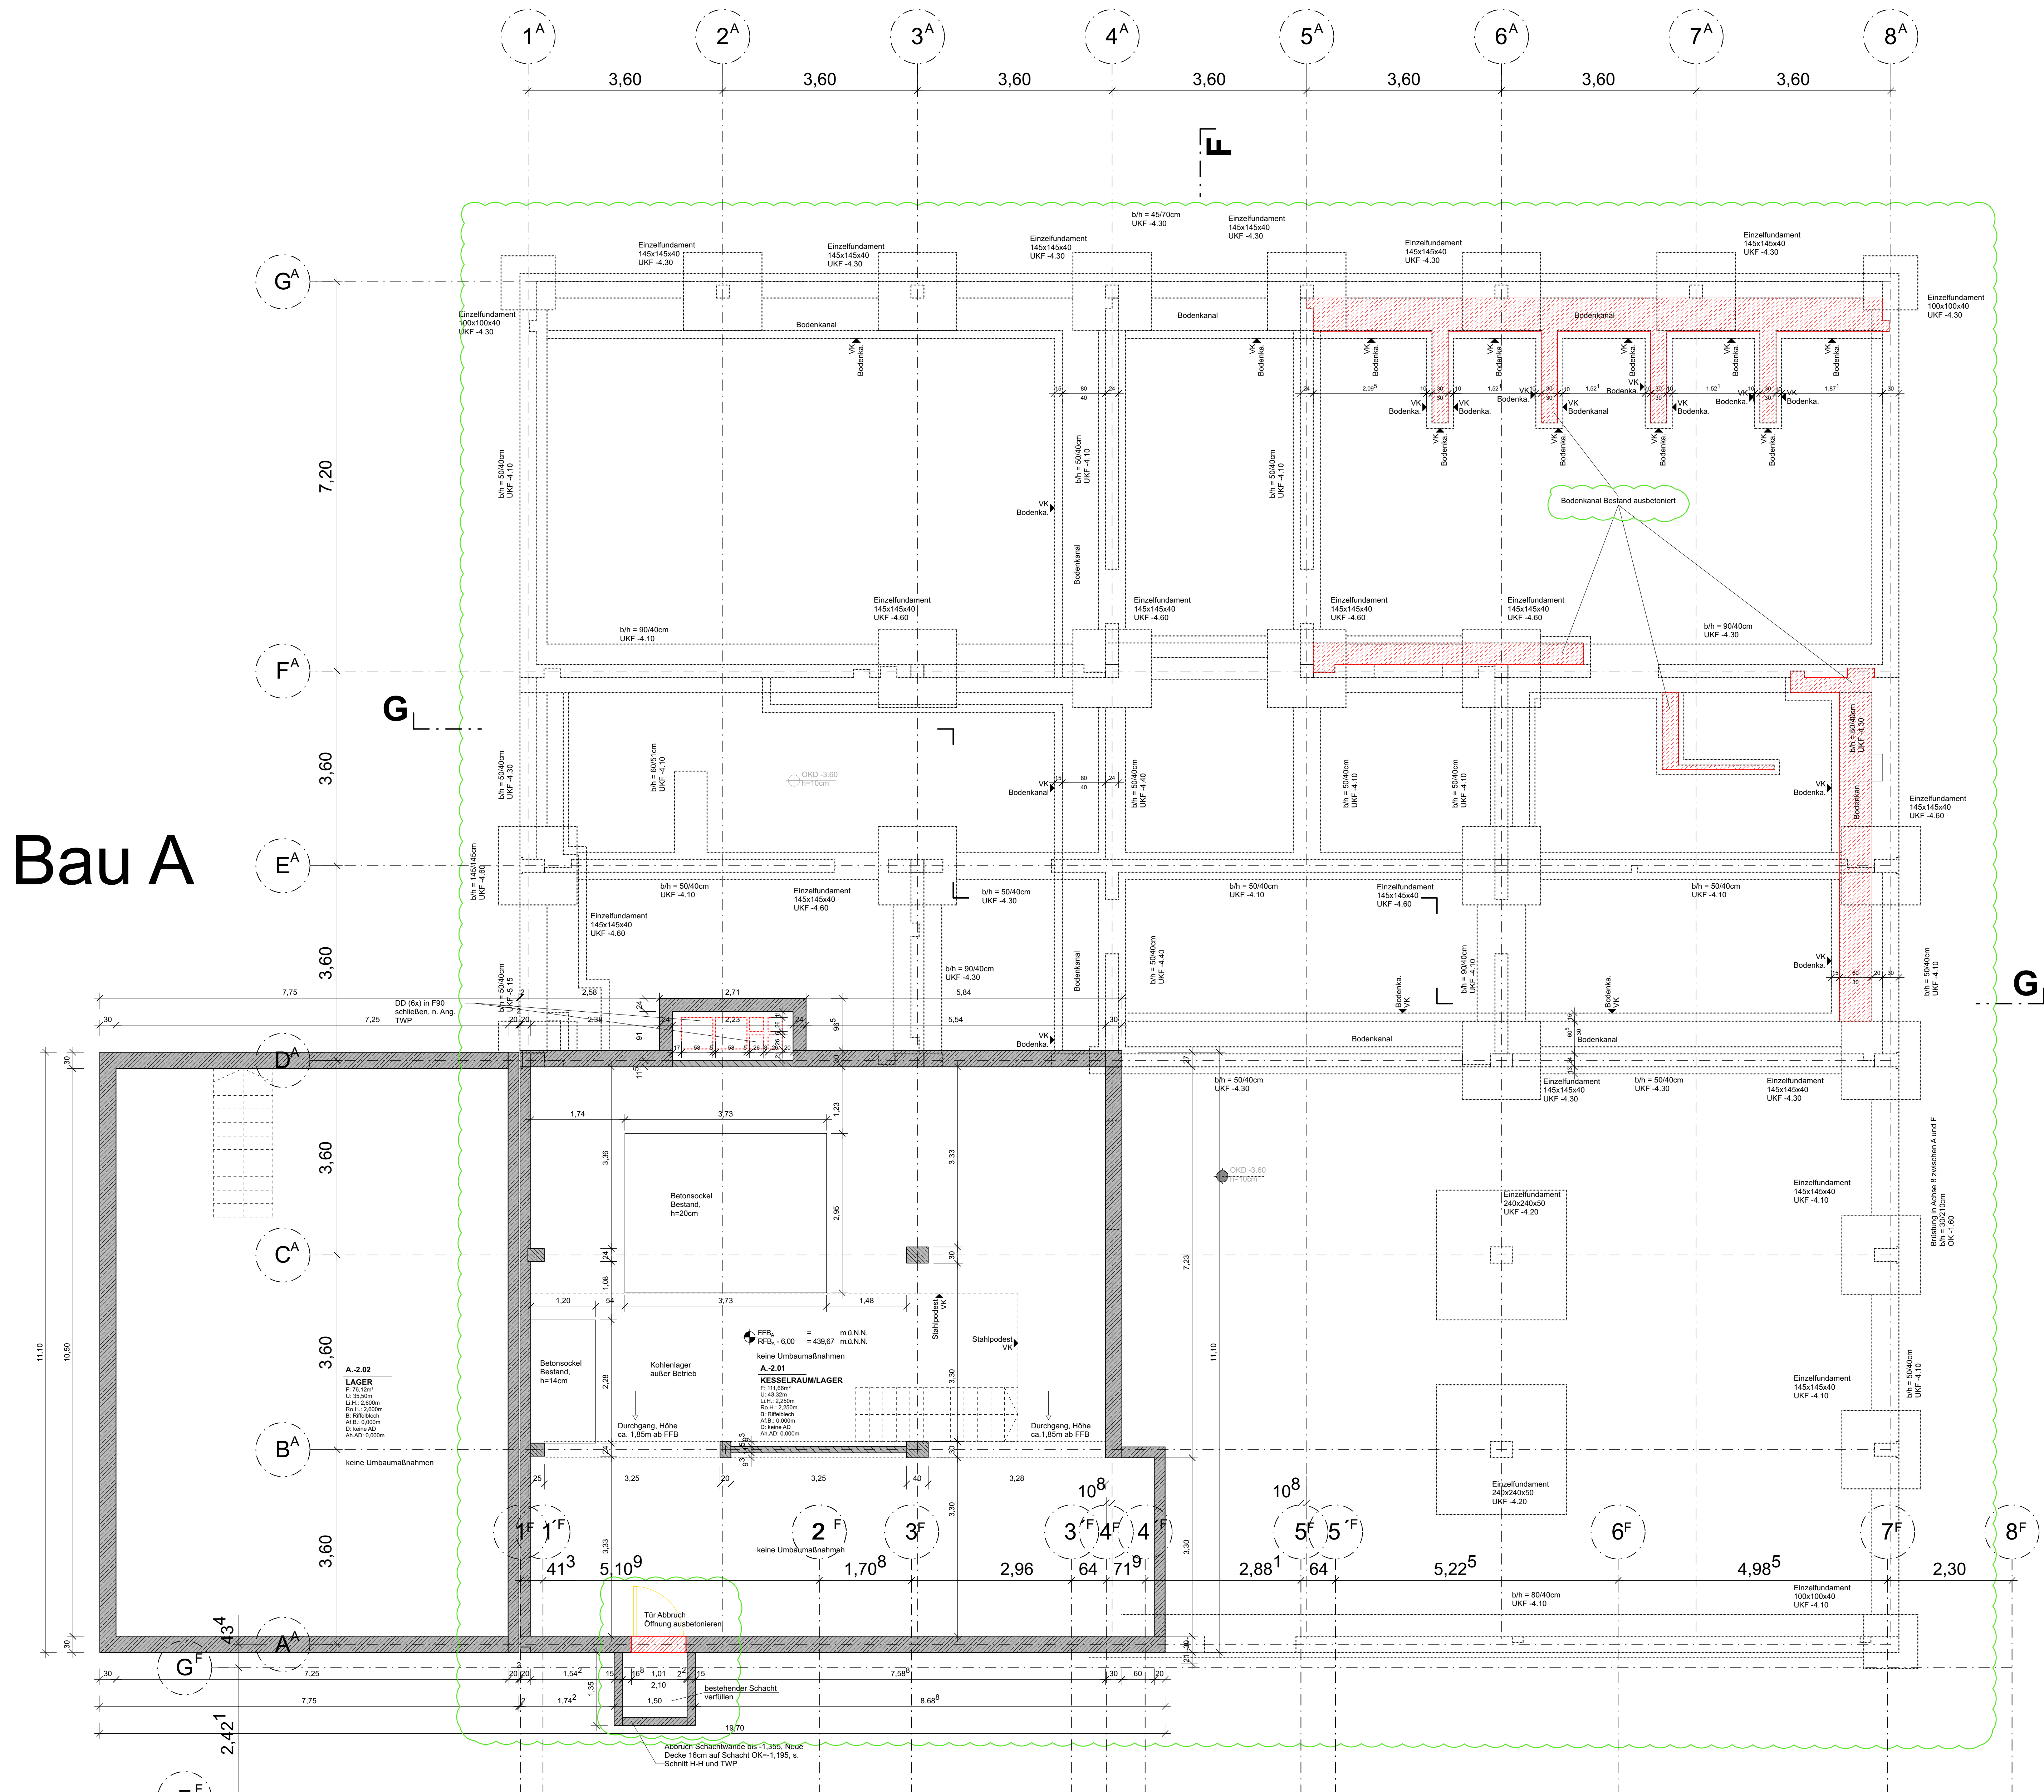

# LEGENDE

\*0,00 = 445,63 m.Ü.NN

ALLE TÜR- BZW. BRÜSTUNGSHÖHEN BEZIEHEND SICH AUF DIE ROHFUSSBODENHÖHE.

AD	ABHANGENDECKE		STAHLBETON BESTAND
AF	AUFBAU		STAHLBETON NEU
Ah	ABHÄNGIG		STAHLBETON ABRUCH
B	BODEN		MAUERWERK BESTAND
BRH	BRÜSTUNGSHÖHE (AB RFB)		MAUERWERK NEU
BS	BETONSOKKEL, BIN AB RFB		MAUERWERK ABRUCH
D	ROHDECHE		GIPSKARTON BESTAND
EPH	EINGANGSFUSSBODENHÖHE (FFB EG)		GIPSKARTON NEU
F	FLACHE		VM NEU (NICHT RAUMHOCH)
FFB	FUSSBODENHÖHE		GIPSKARTON ABRUCH
FT	FERTIGTEILE		KLIMMERNEHMEN/PUTZ ABRUCH
FH	FENSTER-FASSADENHÖHE AB BRH		
GI	GIPSKARTON		
OK	MAUERWERK		
MW	MAUERWERK		
OK	ÜBERKANTE		
OR	ÜBERZUG AB OK DECKE RFB		
RP	RIPPENDECKE		
RFB	ROHFUSSBODEN		
RA	RAUMHOCH		
S	SCHWANT		
STB	STAHLBETON		
U	UMFANG		
UK	UNTERKANTE		
UN	UNTERZUG AB UK DECKE		
VM	VORDECKE		
VK	VERMAUERUNG		

STB-STÜTZE  
 OK/VK/UK FERTIG  
 OK/VK/UK ROHBAU  
 FFB = OK FERTIGFUSSBODEN  
 RFB = OK ROHFUSSBODEN


LICHTLE RAUMHÖHE (L.H.) = AB FFB BIS UK AD  
 ROHRAUMHÖHE (Ro.H.) = AB RFB BIS UK RIPPE




BRANDSCHUTZ		HAUSTECHNIKDURCHBRÜCHE		WD / WS / BD / DB / KB	
BA	BRANDABSCHNITT	BD	BODENDURCHBRUCH		NEU
BE	BRENNSCHUTZ	BE	BODENLEISTE		NEU
NA	NOTAUSGANG	BV	BODENVERTEUFUNG		NEU IN KLARUNG
RA	RAUCHABZUGSLÖSER	DD	DECKENDURCHBRUCH		
RAO	RAUCHABZUGS-ÖFFNUNG	RO	ROHRABZUG		
RM	RAUCHHELMER	RH	ROHRLEISTE		
TD	TÜR DURCHSCHLIESSEN	RO	ROHRABZUGS-ÖFFNUNG		BESTAND IN VERWENDUNG
TRS	TÜR RAUCHDICHT, SELBSTSCHL.	RR	REGENROHR		
T30	TÜR T30 NACH DIN 4102	SWS	SENKRECHTER WANDSCHLITZ		BESTAND ZUM VERSCHLIEßEN
TV	TÜR VERBODEN	TE	TECHNIKELENE		
RW	RETTUNGSGANG	UV	ELEKTRO-INTERVENTELLER		
F30	F30	KB	KLEINBOHRUNG		ÜBERFLÄCHE
F60	F60	KE	KLEINBOHRUNG		
F90	F90	HE	HEIZUNG		FL FLIESEN
		LF	LEUCHTUNG		P PUTZ
		IS	SANITÄR		PA PUTZ+ANSTRICH
		IK	KÜCHE		SB SICHBETON

<b>B</b>	<b>04.12.25</b>	<b>Bau A Verschiebung, Bodenkanal, Li.Schacht Bestand</b>	<b>FR/JY</b>
<b>A</b>	<b>03.06.25</b>	<b>Detailverweis, HLSE Aussparungen, s. Wolke</b>	<b>FR</b>
Index	Datum	Änderung	Bearbeiter

**ALLE MASSE SIND ROHBAUMASSE !**

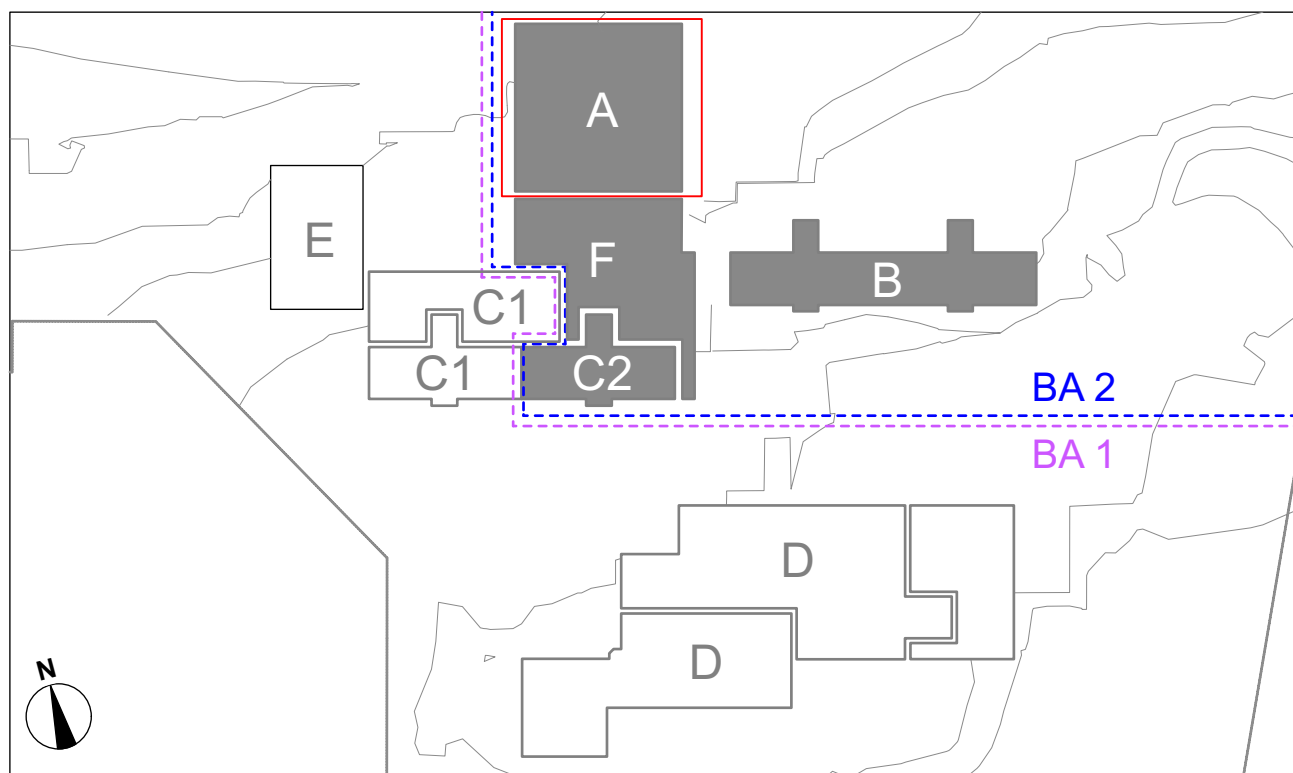ALLE MASSE SIND AM BAU ZU NEHMEN UND VOM AUFTRAGNEHMER VOR AUSFÜHRUNGSBEGINN VERANTWORTLICH ZU PRÜFEN. ÜBER MASSDIFFERENZEN IST DIE BAULEITUNG ZU INFORMIEREN! DIE AUSFÜHRUNGSPÄNE GELTEN NUR IM ZUSAMMENHANG MIT DEN DETAILPÄNE DER ARCHITEKTEN SOWIE DEN SCHAL- UND BEWEHRUNGSPÄNE DES TRAGWERKSPLANERS!



Projekt <b>Johannes-Kepler-Gemeinschaftsschule Magstadt</b> Umbau, Sanierung und Erweiterung			
Projekt-Nr. <b>170611</b>		Adresse Marienstraße 3, 71106 Magstadt	
Bauherr 		(07159) 9458-0 Gemeinde Magstadt Marktplatz 1 71106 Magstadt	
		Datum, Unterschrift	
Architekt 		(0711) 40 26 27-0 Freie Architekten BDA Vogelfrainstraße 25 D-70199 Stuttgart info@hermann-bosch.de www.herrmann-bosch.de	
		Datum, Unterschrift	
Fachplaner			
Datum, Unterschrift			

5	Lebensphase Gebäude	Maßnahme Umbau, Sanierung und Erweiterung	Plan Nr. <b>JK2_A_ARC5_NE_GR_2.UG_000_BB</b>	Index
Planbezeichnung <b>Bau A, Grundriss 2.UG Neubau</b>				
Planumr. <b>17.12.24</b>	Maßstab <b>1:50</b>	Plangröße <b>0,68m x 1,0m</b>	Plan Gezeichnet <b>CS/FR</b>	Plan gesehen