


Bau A

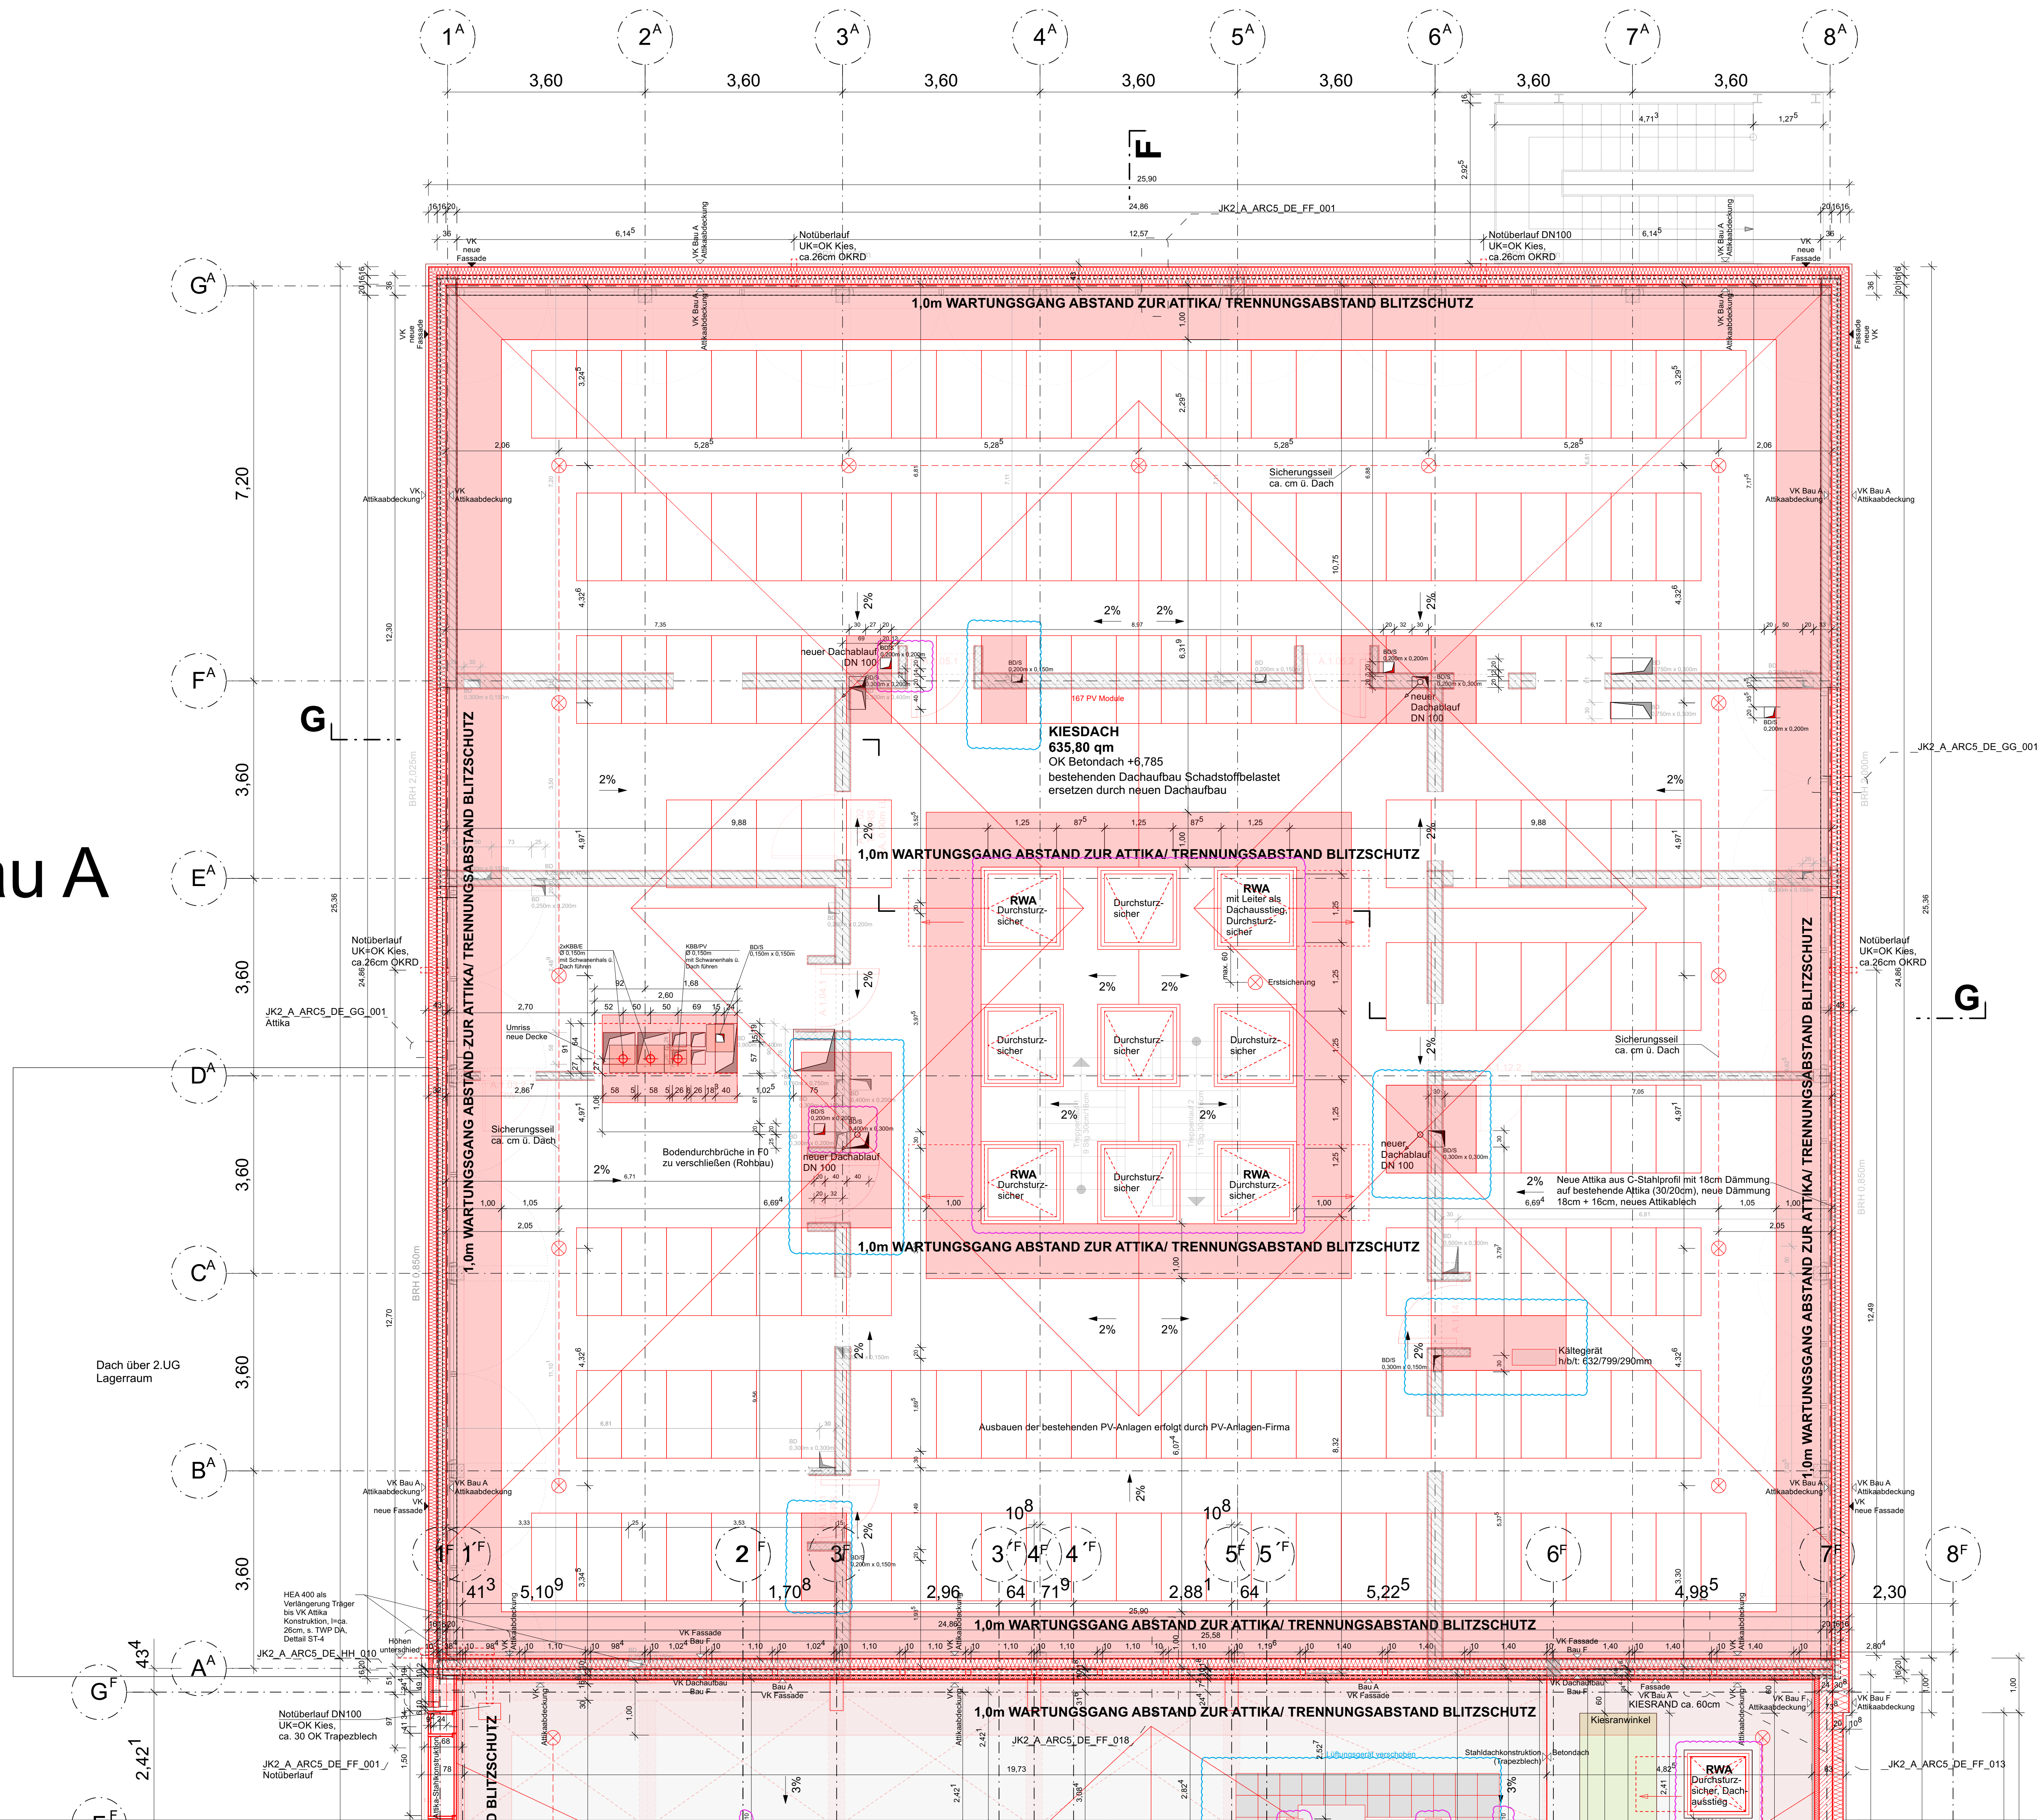

LEGENDE

*0,00 = 445,635 m²/NN

ALLE TÜR- BZW. BRÜSTUNGSHÖHEN BEZIEHEN SICH AUF DIE ROHFUSSBODENHÖHE:

AD	ABHANGENDE		STAHLBETON BESTAND
AF	AUFBAU		STAHLBETON NEU
AI	ABHÄNGIG		STAHLBETON ABBRUCH
B	BODEN		MAUERWERK BESTAND
BRh	BRÜSTUNGSHÖHE (AB RfB)		MAUERWERK NEU
Bs	BETONSGOßL.BH AB RfB		MAUERWERK ABBRUCH
D	ROHDECHE		GIPSKARTON BESTAND
EFh	EINGANGSFUSSBODENHÖHE (FFB EG)		GIPSKARTON NEU
F	FLACHE		VM NEU (NICHT RAUMHOCH)
FFB	FERTIGFUSSBODENHÖHE		GIPSKARTON ABBRUCH
FT	FERTIGTEIL		KLINKERRIEMCHENPUTZ ABBRUCH
FH	FENSTER-/FASSADENHÖHE AB BRH		AUSSENPUTZ NEU
GK	GIPSKARTON		INNENPUTZ NEU
H	HÖHE		STB-STÜTZE
KW	MAUERWERK		OK/KV/KUK FERTIG
OK	OKBANTE		OK/KV/KUK ROHBAU
O	ÜBERZUG AB OK DECKE RFB		FFB = OK FERTIGFUSSBODEN
OR	RIPPENDECHE		RFB = OK ROHFUSSBODEN
RFB	ROHFUSSBODEN		
R	RAUMHOCH		
S	SCHACHT		
STB	STAHLBETON		
U	UNTERZUG AB UK DECKE		
UK	UNTERKANTE		
VK	VORDECKE		
VM	VORMAUERUNG		

LICHTLE RAUMHÖHE (L.H.) = AB FFB BIS UK AD
 ROHRAUMHÖHE (Ro.H.) = AB RFB BIS UK RIPPEN


BRANDSCHUTZ		HAUSTECHNIKKÜHRCHÖRCHÜE		WD / WS / BD / OD / KB	
BA	BRANDABSCHNITT	BD	BOIENDÜCHDRUCH		NEU
BE	FEUERHELDER	BE	BOIENDENLÄN		NEU
NA	NOTAUSGANG	BV	BODENVERTEUFUNG		NEU
RA	RAUCHABZUGS-AUSLÖSER	DD	DECKENDÜCHDRUCH		NEU
ROA	ROHABZUGS-ÖFNUNG	DA	DECKENDÜCHDRUCH		NEU
RM	RAUCHHELDER	RH	ROHRIHLE		NEU
TD	TÜR ÜCHSCHLIESSEN	RO	REGIÖNABÖFNUNG		NEU
T-RS	TÜR RAUCHÖDICH, SELBSTSCHL.	RR	REGENROHR		NEU
T30	TÜR TÖCH NACH DIN 4102	SWS	SENKRECHTÜR WANDSCHLITZ		NEU
W	WANDKANTEN	TE	TECHNIZENTRÄNE		NEU
RV	RETTUNGSGANG	UV	ELEKTRO-INTERVERTEILER		NEU
F50		WB	WANDÜCHDRUCH		NEU
F30		KB	KERNBORUNG		NEU
		JE	ELEKTRO		NEU
		H	HEIZUNG		NEU
		L	LÖFTUNG		NEU
		S	SANITÄR		NEU
		K	KÜCHE		NEU


A ANSTRICH
 FL FLIESEN
 P PUTZ
 PA PUTZ+ANSTRICH
 SB SICHTBETON

D	09.03.26	Aussparungen und Neigung Lichtkuppel ergänzt		AM
C	18.02.26	Wartungsfläche		FR
B	04.12.25	Bau A Verschieb., Maßkette u. Aussp., Kamindecke, Anpass. s. Wolken		FR/JY
A	03.06.25	Detailverweis, Notüberlauf, s. Wolke		FR
	Index	Änderung		Bearbeiter

ALLE MASSE SIND ROHBAUMASSE !

ALLE MASSE SIND AM BAU ZU NEHMEN UND VOM AUFTRAGNEHMER VOR AUSFÜHRUNGSBEGINN VERANTWORTLICH ZU PRÜFEN. ÜBER MASSDIFFERENZEN IST DIE BAULEITUNG ZU INFORMIEREN! DIE AUSFÜHRUNGSPLÄNE GELTEN NUR IM ZUSAMMENHANG MIT DEN DETAILPLÄNEN DER ARCHITEKTEN SOWIE DEN SCHAL- UND BEWEHRUNGSPLÄNEN DES TRAGWERKSPLANERS!

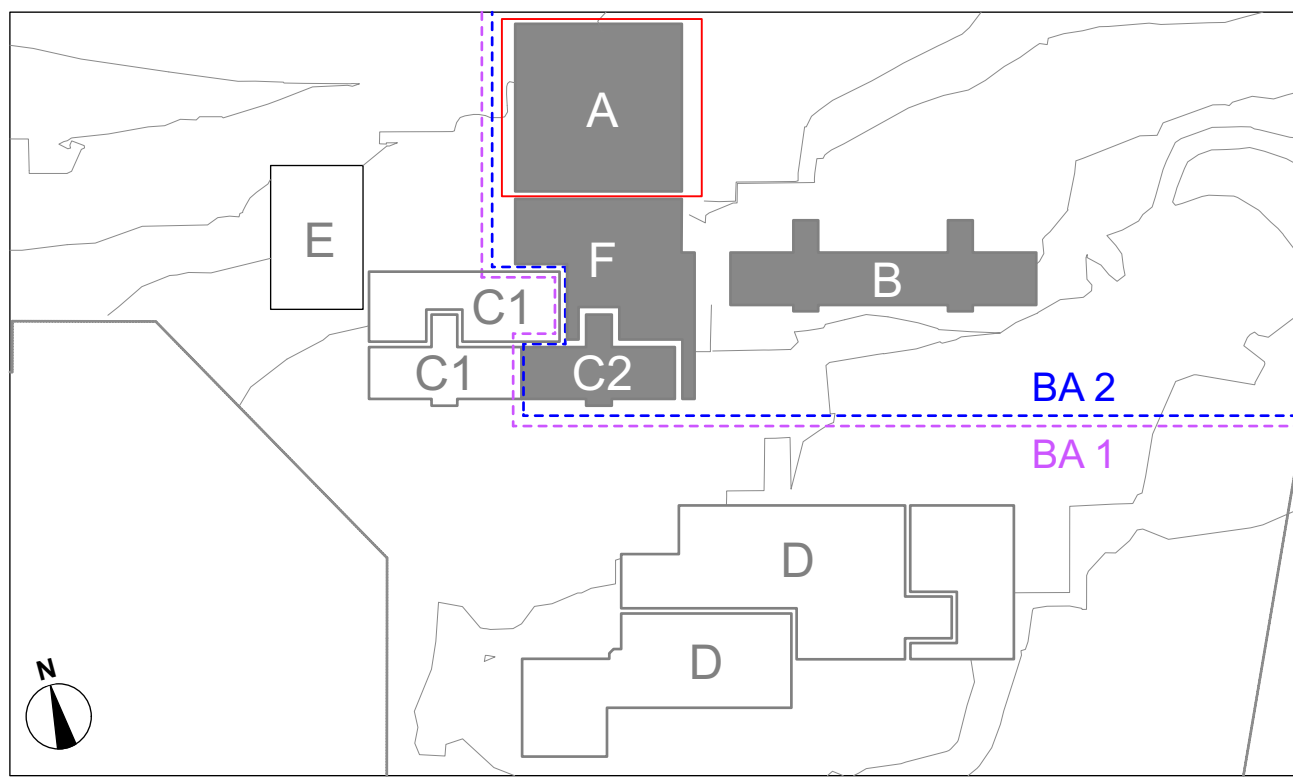

Projekt Johannes-Kepler-Gemeinschaftsschule Magstadt Umbau, Erweiterung und Erweiterung Projekt-Nr. 170611		Johannes-Kepler Gemeinschaftsschule Magstadt	
Marienstraße 3, 71106 Magstadt			
Bauehr GEMEINDE MAGSTADT		07159 9458-0 Marktplatz 1 71106 Magstadt	
		Datum, Unterschrift	
Architekt  hermann+ bosch architekten		(0711) 40 26 27-0 Vogelinstraße 25 D-70199 Stuttgart info@hermann-bosch.de www.hermann-bosch.de	
		Datum, Unterschrift	
Fachplaner			
		Datum, Unterschrift	

Leistungsphase	Gebäude	Maßnahme	Plan Nr	Index
5	A	Umbau, Sanierung und Erweiterung	JK2_A_ARC5_NE_GR_DA_000_D	D
Planbezeichnung				
Bau A, Grundriss DA Neubau				
Plantatum	Maßstab	Plangröße	Plan Gezeichnet	Plan gesehen
17.12.24	1:50	0,68m x 1,0m	CS/FR	