


SNITT D-D, Bau C2

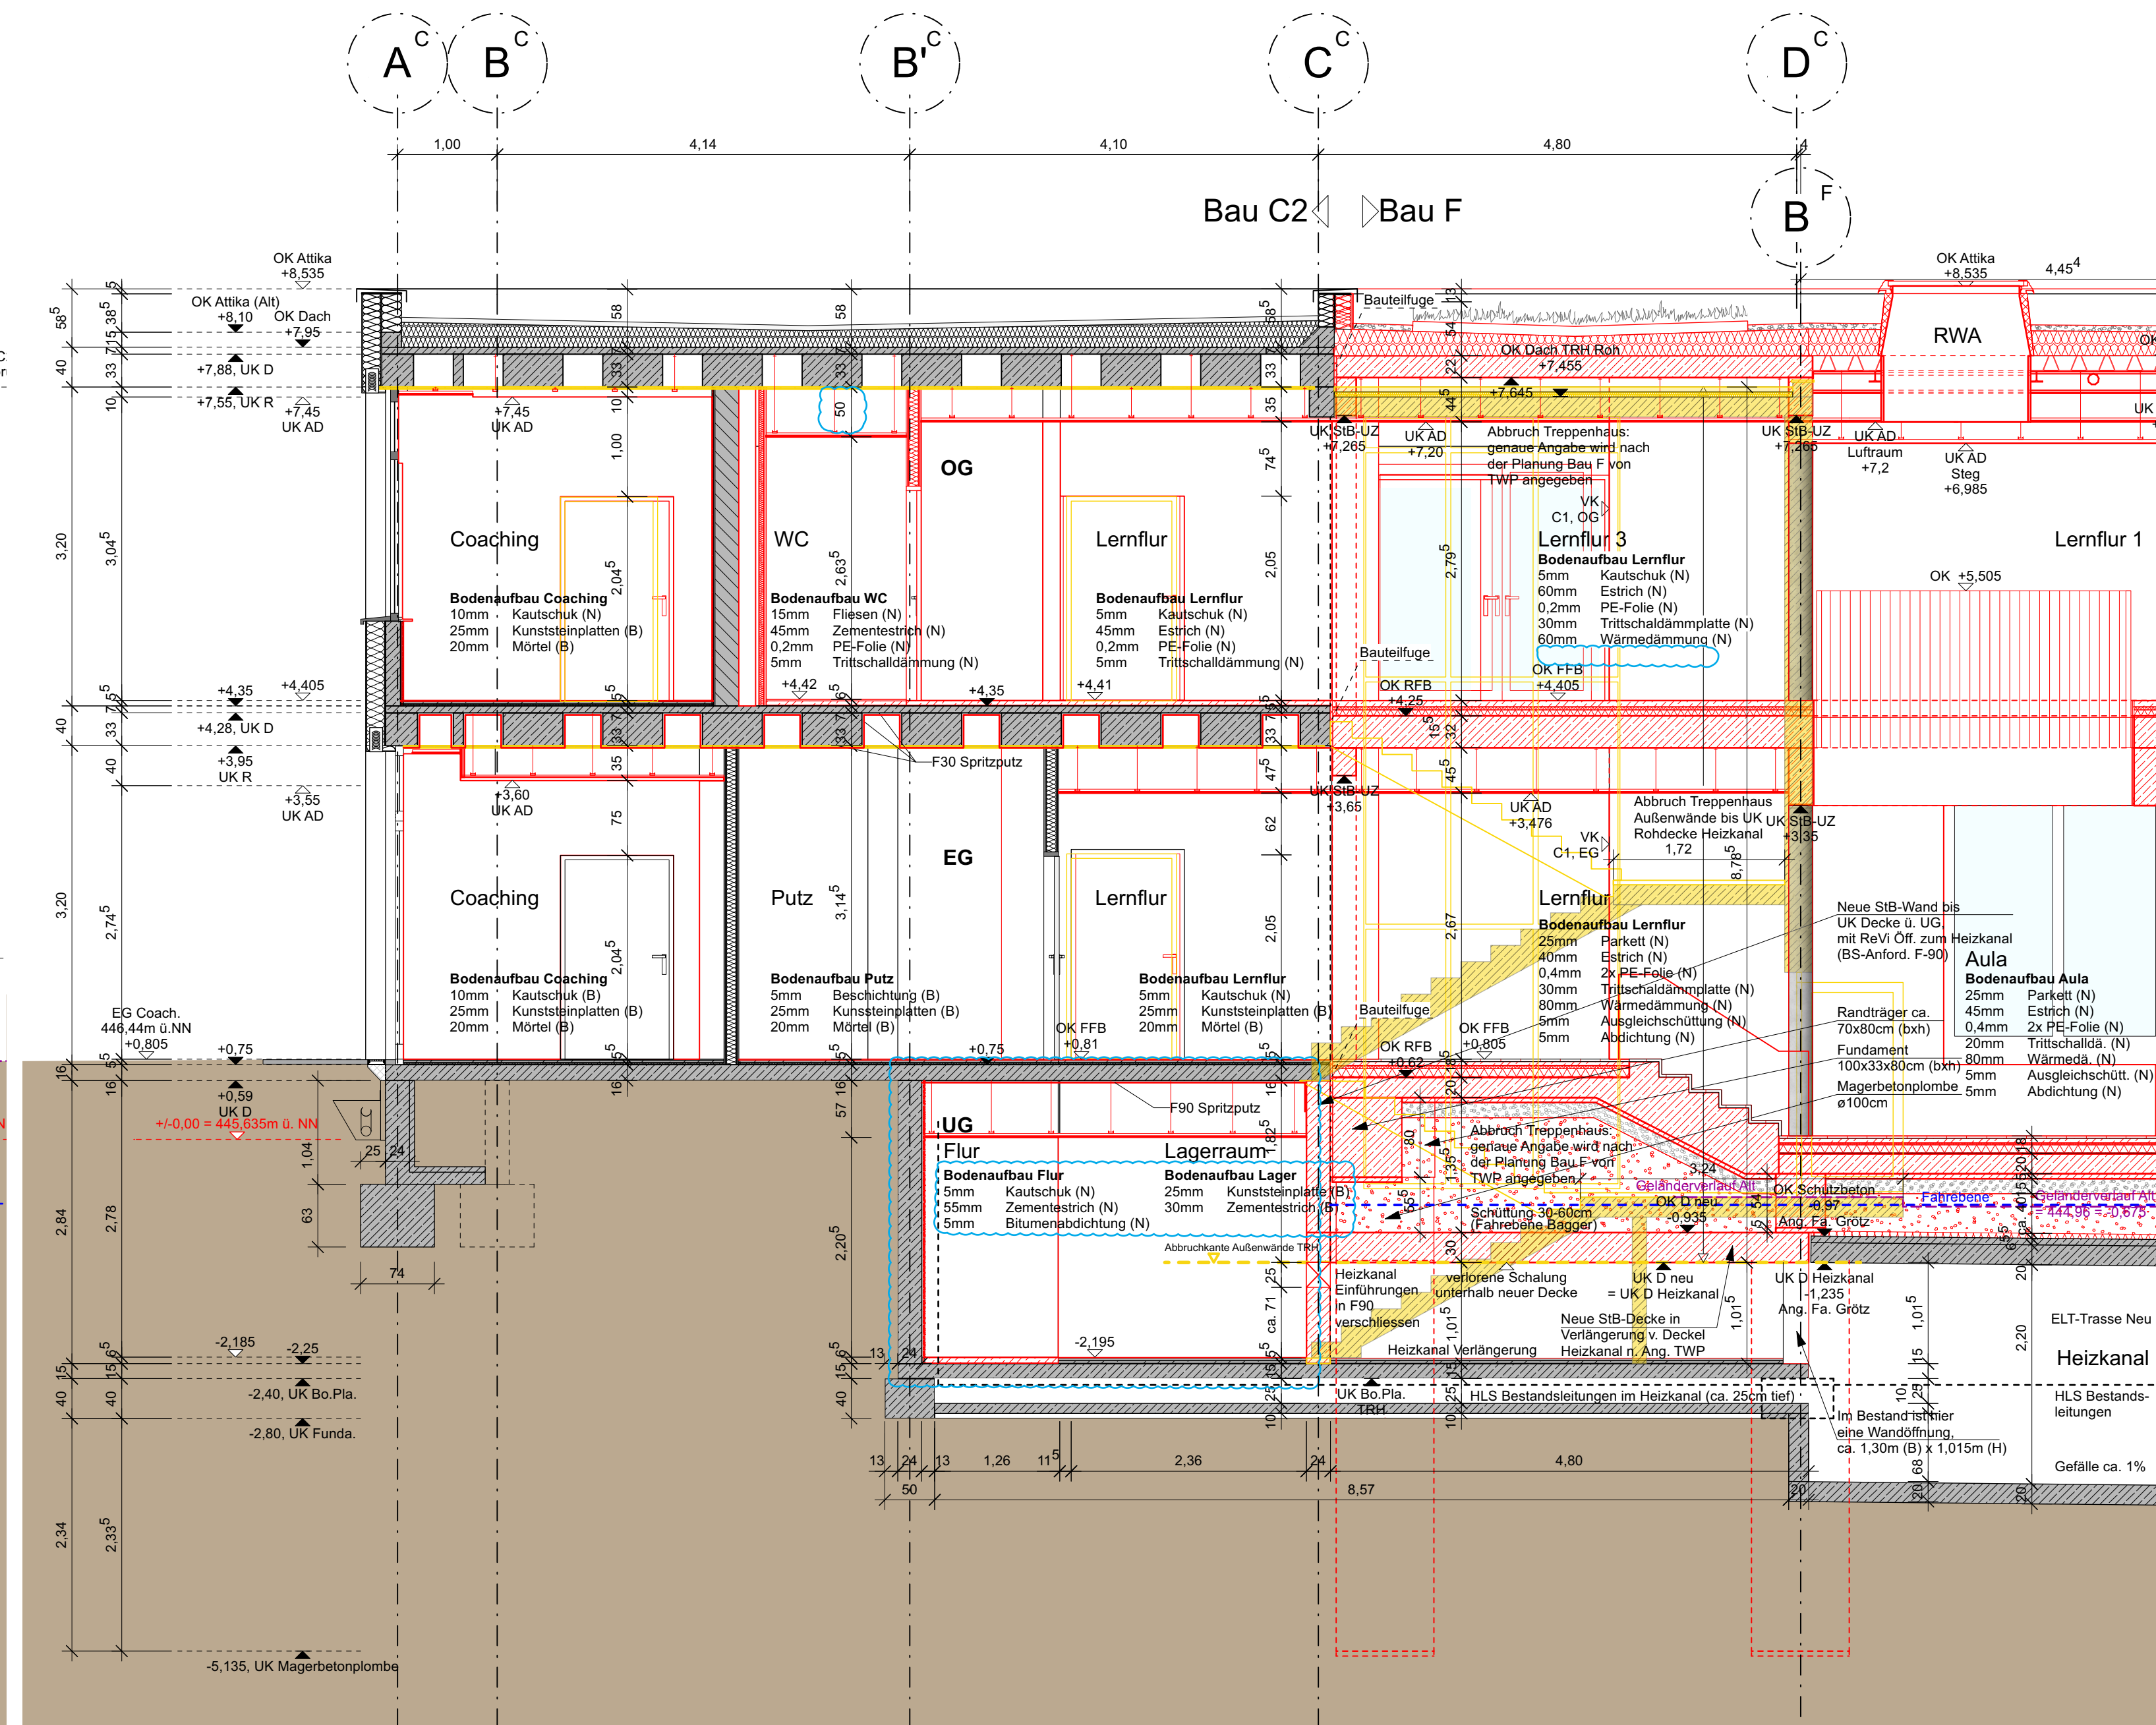


SNITT E-E, Bau C2

LEGENDE	
+0.00 = 445,635 m ü NN	
ALLE TÜR- BZW. BRÜSTUNGSHÖHEN BEZIEHEN SICH AUF DIE ROHFUSSBODENHÖHE.	
AD ABHANGDECKE	STAB/BETON BESTAND
AL AUFBAU	STAB/BETON NEU
B BODEN	STAB/BETON ABBRUCH
BRH BRÜSTUNGSHÖHE (AB RFB)	MAUERWERK BESTAND
BS BETONSCHÜBEL, BH AB RFB	MAUERWERK ABBRUCH
D ROHDECKE	MAUERWERK NEU
EFH ERDANGUSSFUSSBODENHÖHE (FFB EG)	GIPS/KARTON BESTAND
F FLÄCHE	GIPS/KARTON NEU
FFB FERTIGFUSSBODENHÖHE	VM NEU (NICHT RAUMHOCH)
FT FERTIGTÜR	GIPS/KARTON ABBRUCH
FH FENSTER-FASSADENHÖHE AB BRH	KLIMMERREIMCHENPUTZ ABBRUCH
OK OK	AUSSENPUTZ NEU
H MAUERWERK	INNENPUTZ NEU
OK MAUERWERK	STB-STÜTZE
OK MAUERWERK OBERKANTE	OK/UKUK FERTIG
OZ OBERZUG AB OK DECKE RFB	OK/UKUK ROHBAU
R RIPPENDECKE	FFB = OK FERTIGFUSSBODEN
RFB ROHFUSSBODEN	RFB = OK ROHFUSSBODEN
RA RAUMHÖHE	
S SCHACHT	
STB STAB/BETON	
U UMFANG	
UK UNTERKANTE	
UZ UNTERZUG AB UK DECKE	
VM VORANLEGERUNG	
BA BRANDABSCHNITT	BD BODENDURCHBRUCH
FME FEUERMEIER	BE BODENINLAUF
NA NOTAUSGANG	BV BODENVERTIEFUNG
RA RAUCHABZUGS-AUSLÖSER	DD DECKENDURCHBRUCH
RAO RAUCHABZUGS-ÖFFNUNG	RA RAUCHSCHIEB
RM RAUCHMELDER	RO ROHRHÜLSE
T8S TÜR RAUCHSCHIEB, SELBSTSCHL.	RL REVISIONSÖFFNUNG
T30 TÜR T30 NACH DIN 4102	RS SENKRECHTER WANDSCHÜTZ
WH WANDHÖRANT	TC TECHNIZENTRÄLE
RW RETTUNGSWEG	UV ELEKTRO-UNTERVERTEILER
F30 F30	WD WANDURCHBRUCH
F30 F30	KB KERNDURCHBRUCH
	EL ELEKTRO
	H HEIZUNG
	L LÜFTUNG
	S SANITÄR
	PA PUTZ-ANSTRICH
	SB SICHTBETON
	WS / WS / DD / KB
	NEU
	IN KLÄRUNG
	BESTAND IN VERWENDUNG
	BESTAND ZUM VERSCHLEISSEN

Veränderung	Datum	Änderung	Bestand
C	16.03.26	Fußboden Aufbau aktualisierte; Wand in UG Flur entfernt, Rasterdecke entfernt	FR
B	04.12.25	Boden Aufbau	FR
A	28.08.25	Entrauchungskanal, Anschluss Heizkanal	FR

ALLE MASSE SIND ROHBAUMASSE!  
ALLE MASSE SIND AM BAU ZU NEHMEN UND VOM AUFTRAGNEHMER VOR AUSFÜHRUNGSBEGINN VERANTWORTLICH ZU PRÜFEN. ÜBER MASSDIFFERENZEN IST DIE BAULEITUNG ZU INFORMIEREN!  
DIE AUSFÜHRUNGSPLÄNE GELTEN NUR IM ZUSAMMENHANG MIT DEN DETAILPLÄNEN DER ARCHITEKTEN SOWIE DEN SCHAL- UND BEWEHRUNGSPLÄNEN DES TRAGWERKSPLANERS!

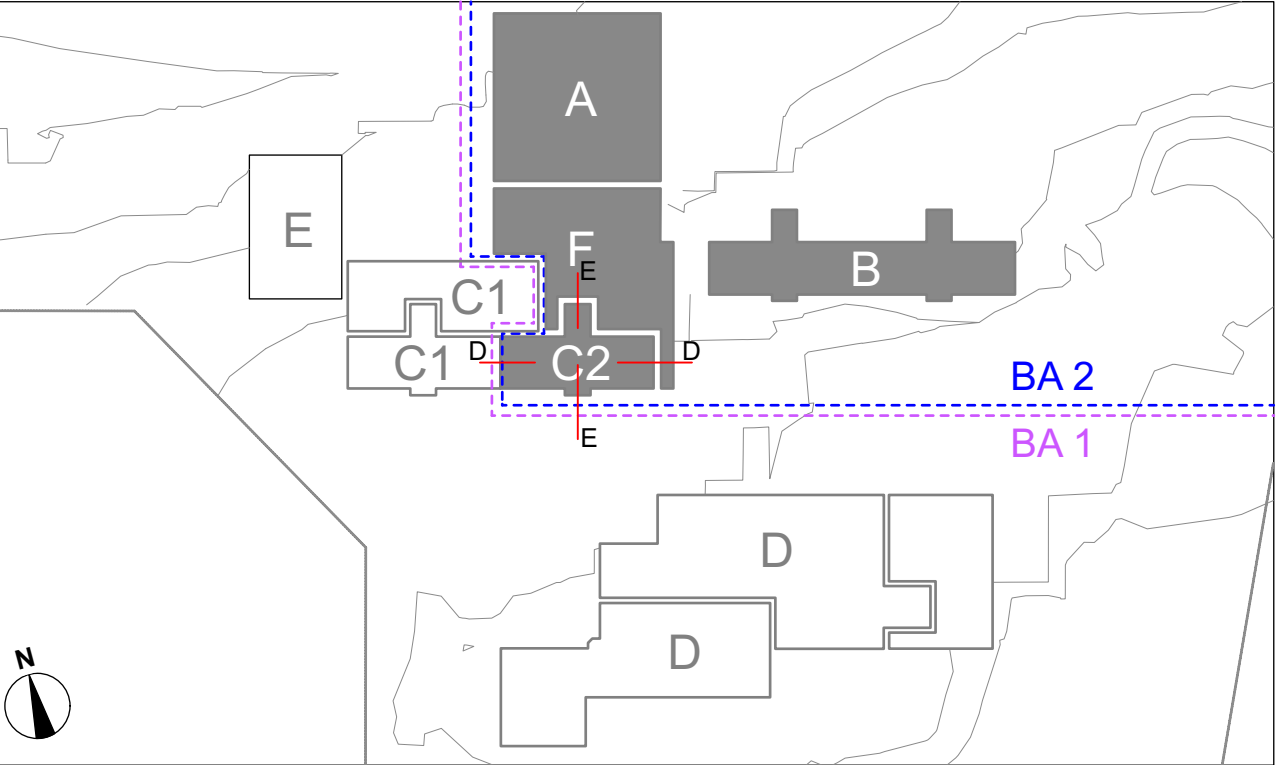

Projekt  
Johannes-Kepler-Gemeinschaftsschule Magstadt  
Umbau, Sanierung und Erweiterung  
Projekt  
170611  
Marienstraße 3, 71106 Magstadt

Bauherr Gemeinde Magstadt	Gemeinde Magstadt Marktplatz 1 71106 Magstadt	07159 9458-0
Architekt hermann-bosch architekten	Freie Architekten BDA Vogelrainstraße 25 D-70199 Stuttgart	(0711) 40 26 27-0 info@hermann-bosch.de www.hermann-bosch.de
Fachplaner		

Leistungsphase	Gebäude	Maßnahme	Plan Nr.	Index
5	C2	Umbau, Sanierung und Erweiterung	JK2_C2_ARCS_SN_DE_000_C	C
Planbezeichnung Bau C2, Schnitt D-D, Schnitt E-E				
Planum	Maßstab	Plangröße	Plan Gezeichnet	Plan Gelesen
17.12.24	1:50	A1 ÜL 1,33m	CS/FR	