




Aufsicht, OG Treppe M1:20

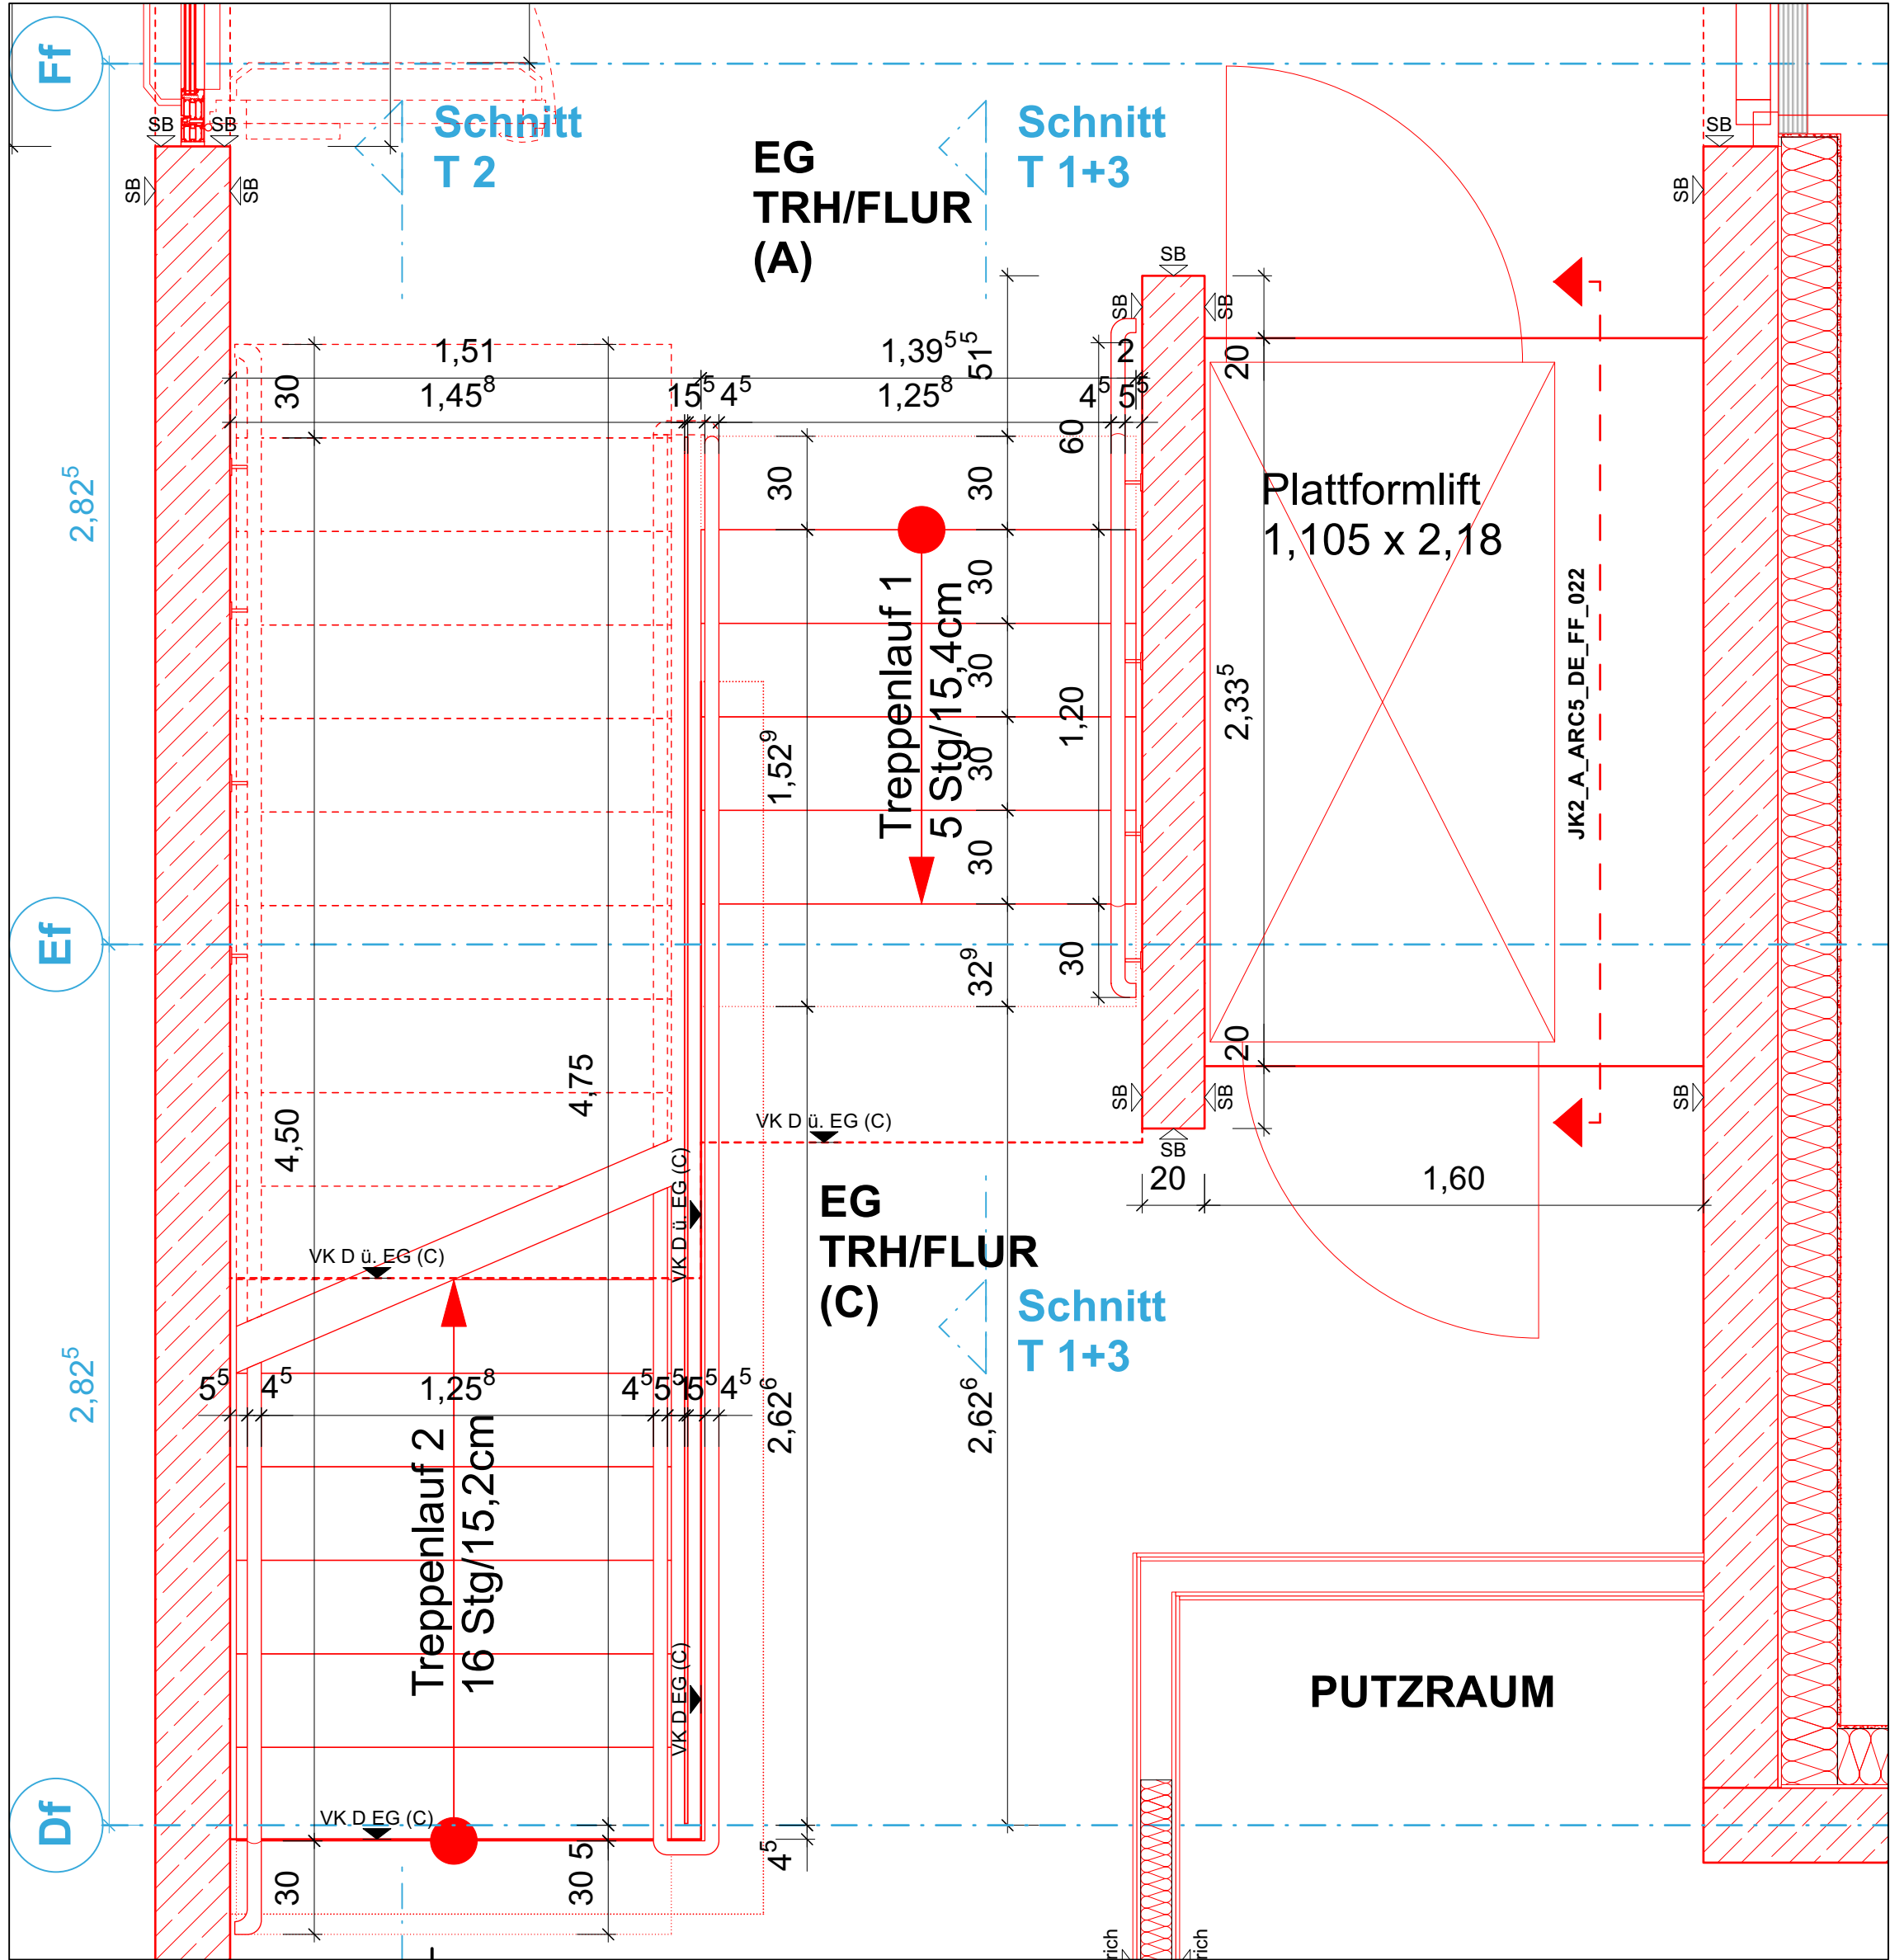


Aufsicht, EG Treppe M1:20

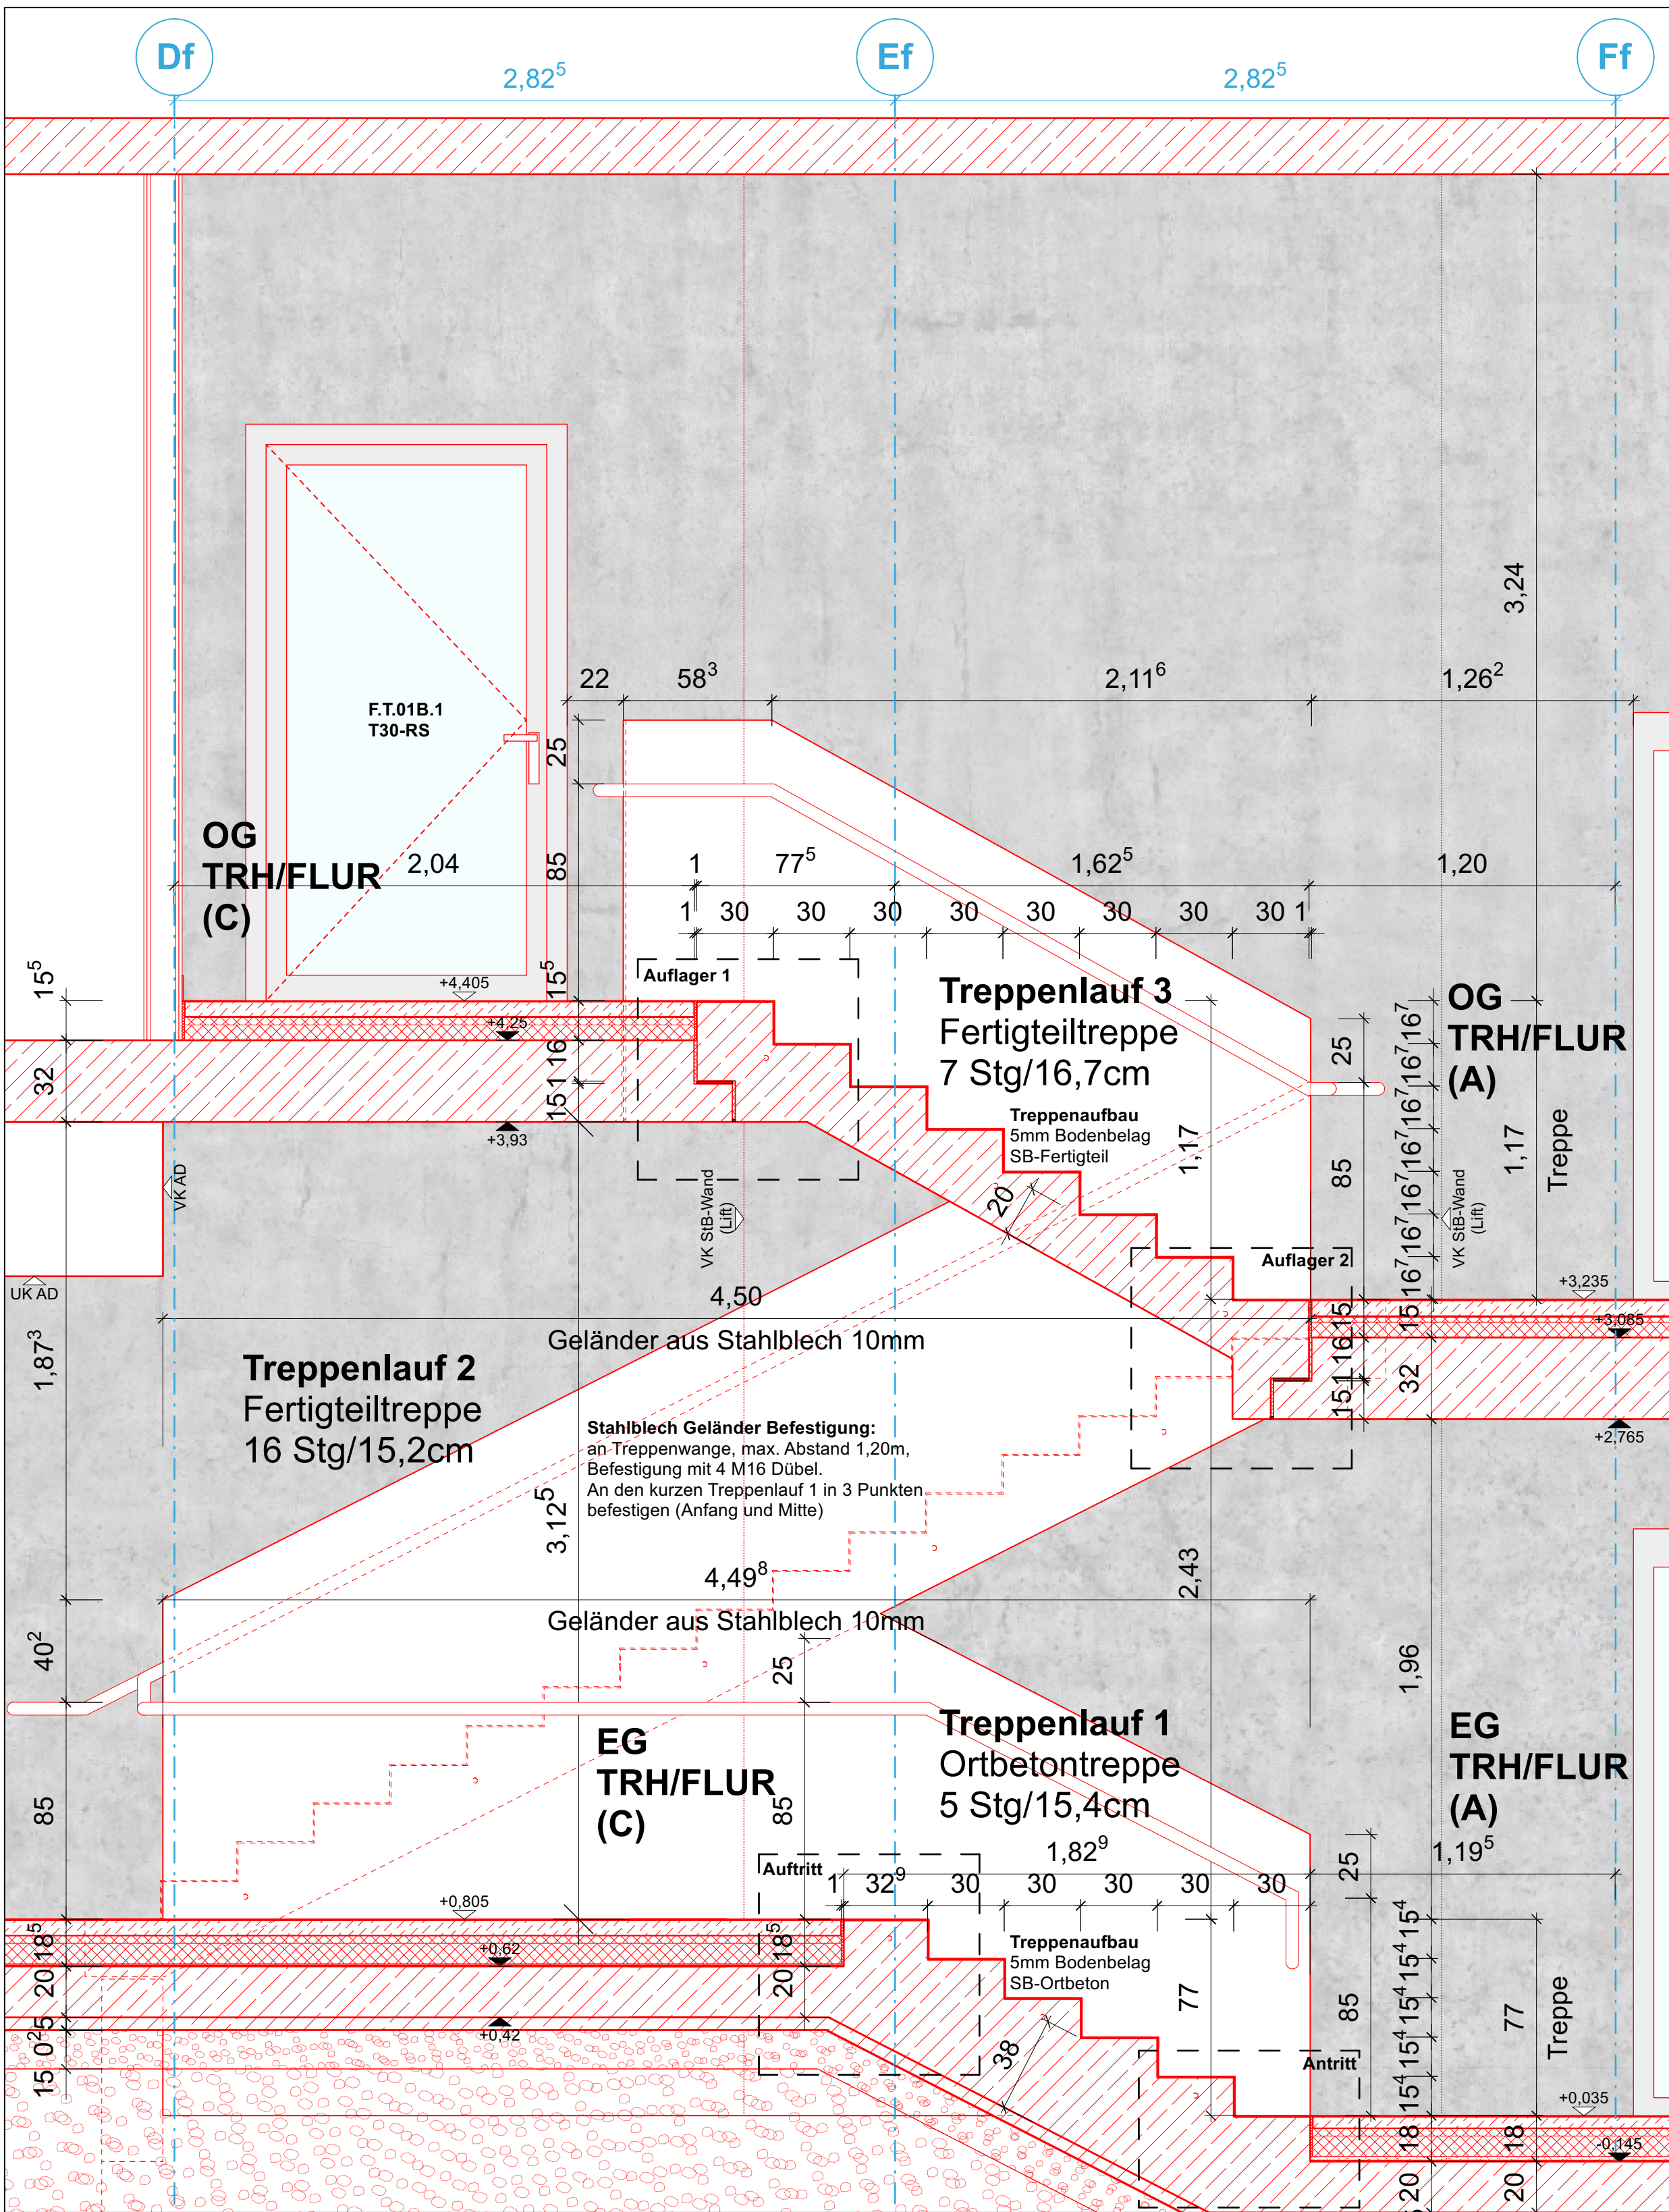


Schnitt, Treppenlauf 1 und 3 M1:20

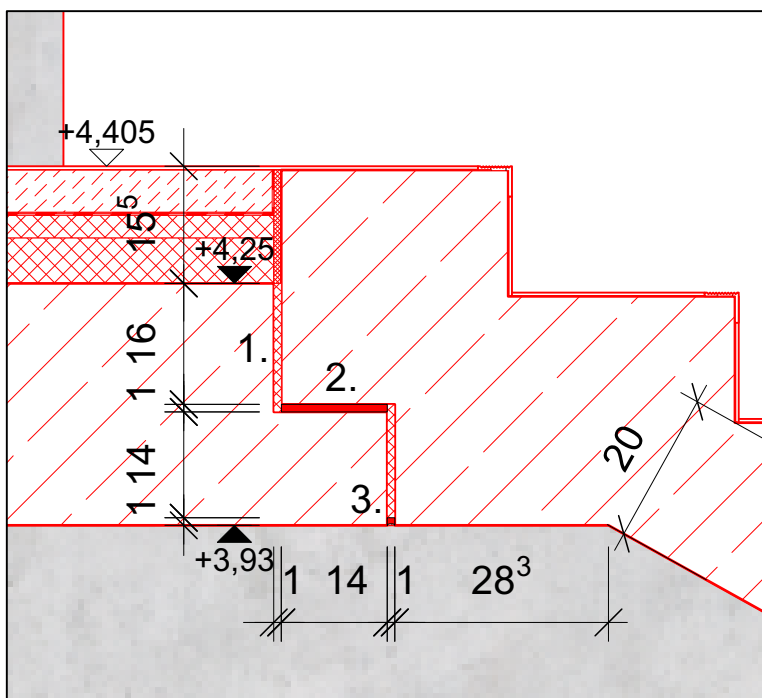


Detail Regelaufleger 1 M1:10

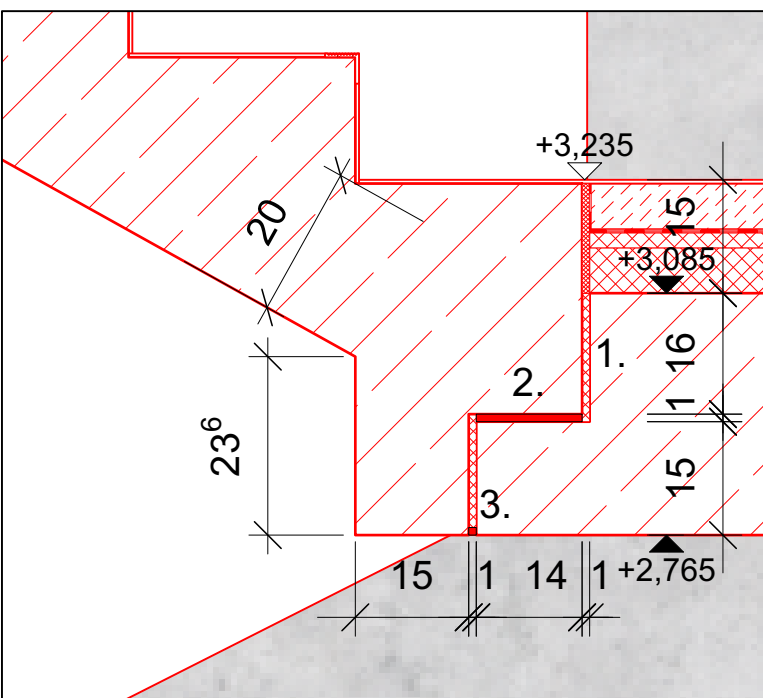


Detail Regelaufleger 2 M1:10

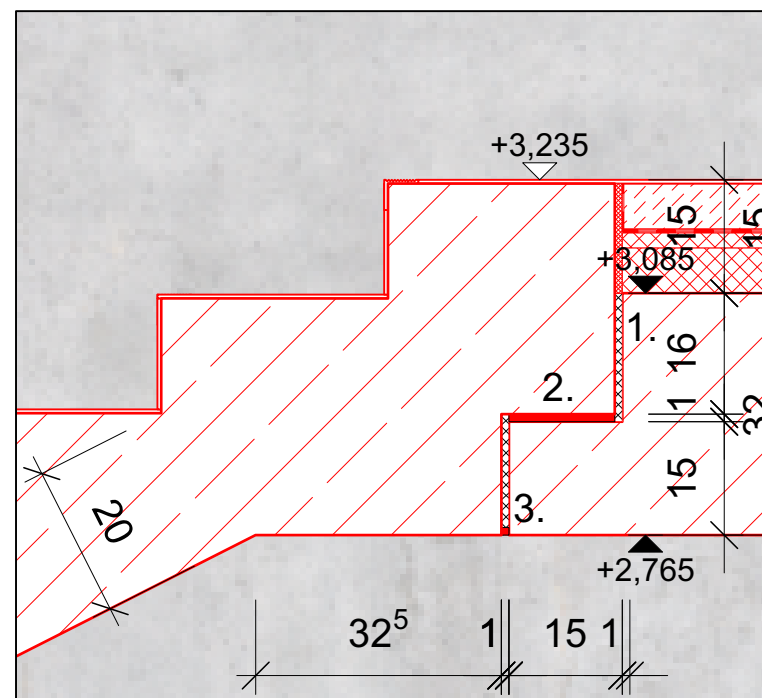


Detail Regelaufleger 3 M1:10

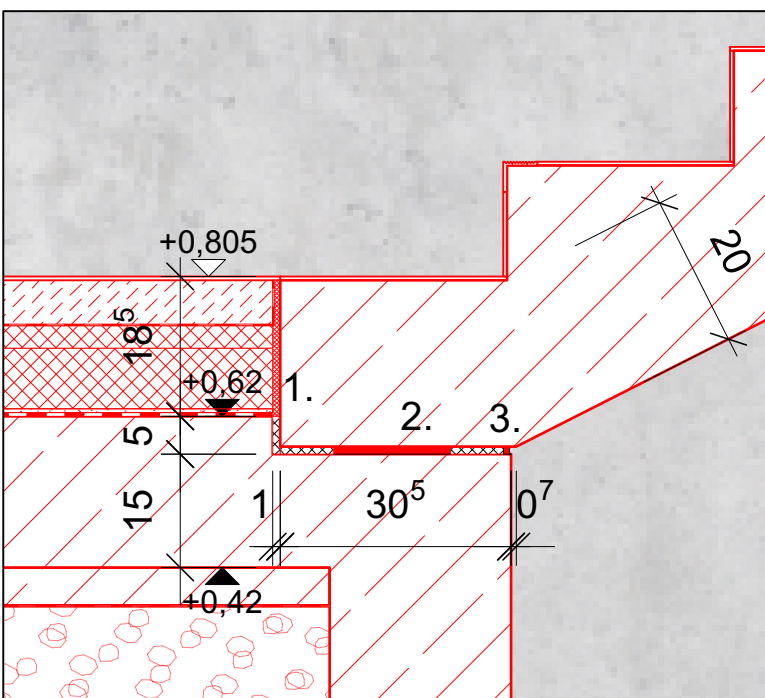

Detail Regelaufleger 4 M1:10



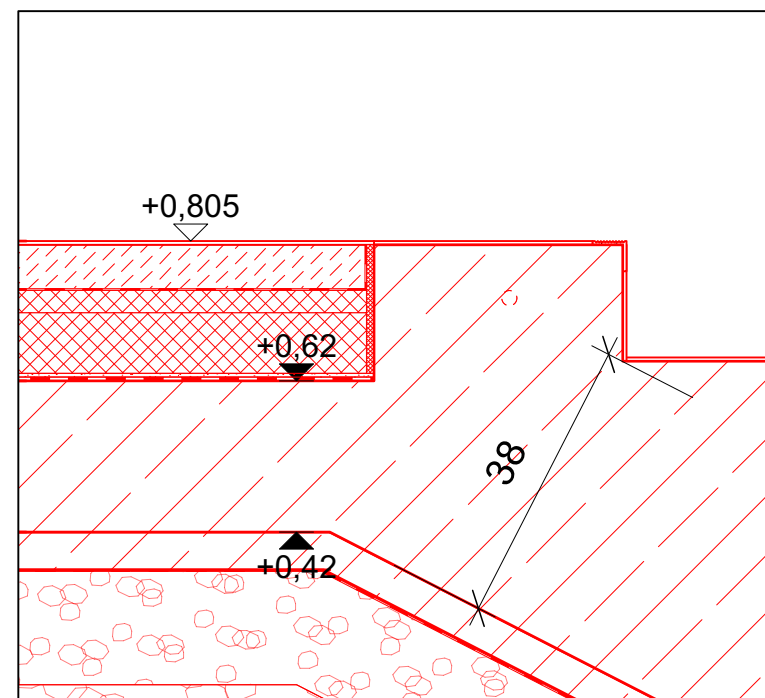


Detail Aufritt (Ortbeton) M1:10

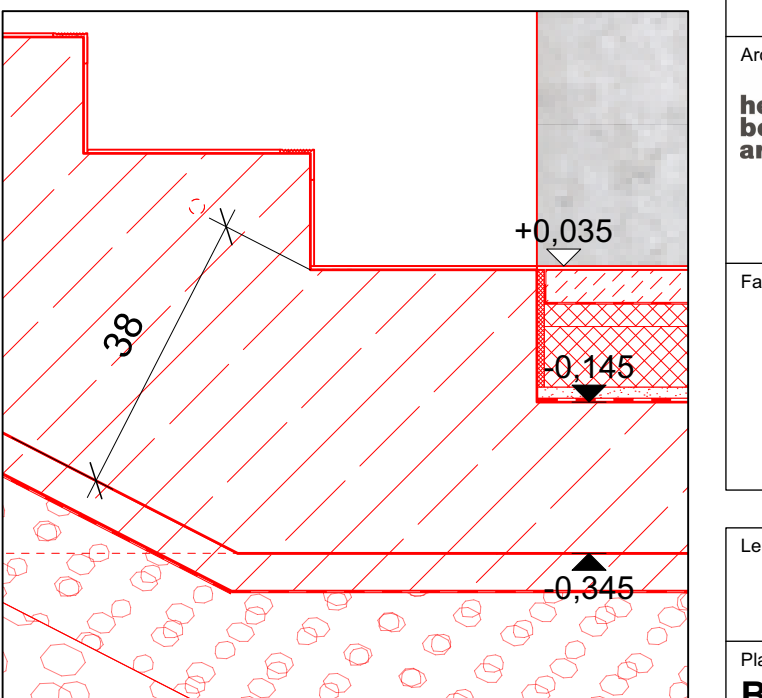

Detail Antritt (Ortbeton) M1:10

Schnitt, Treppenlauf 2 M1:20

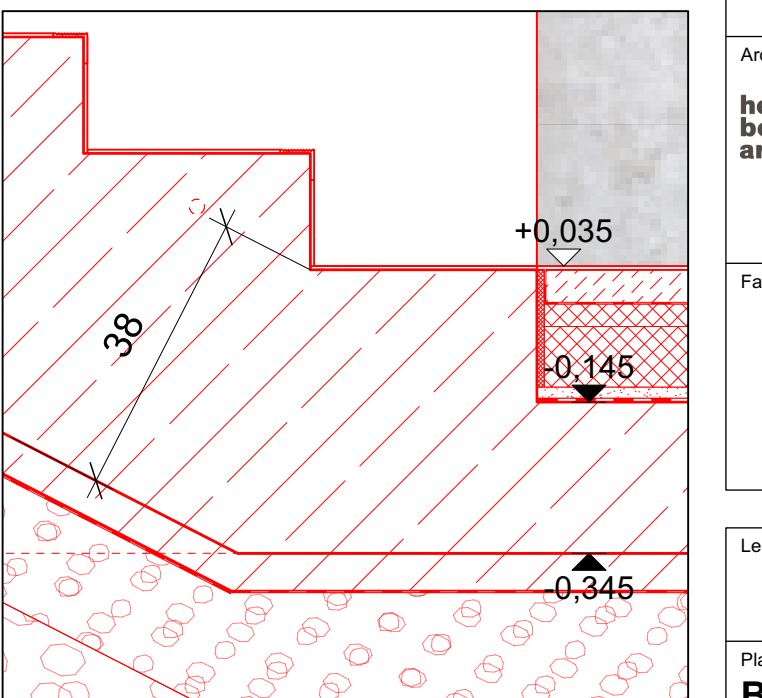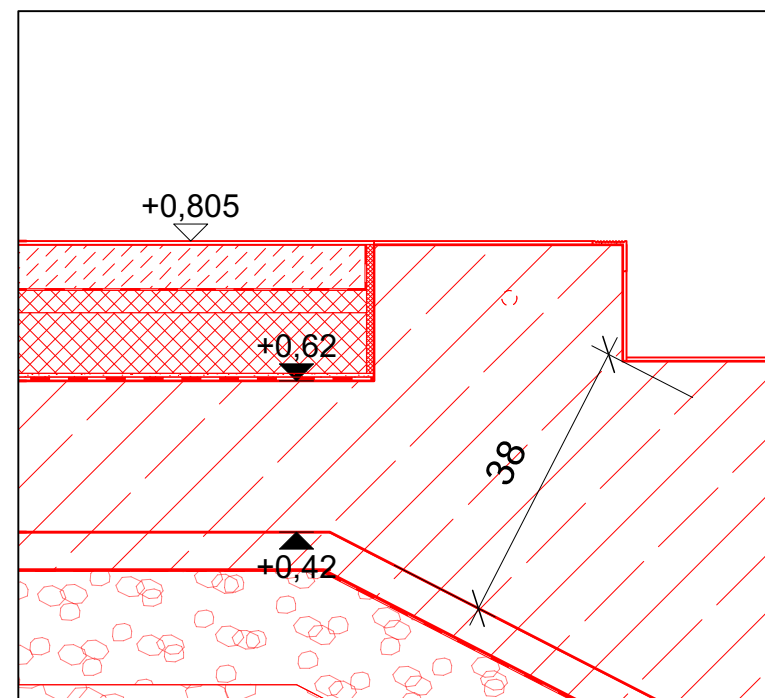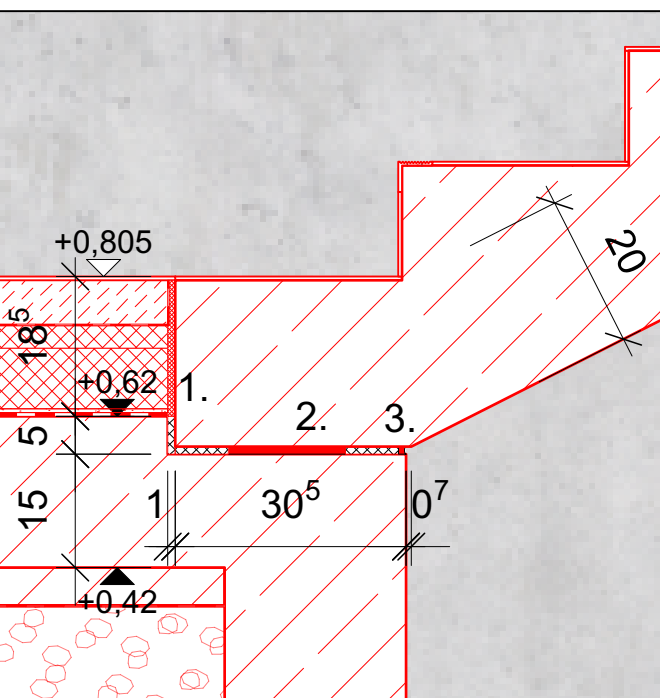

LEGENDE

+0.00 = 445,635 m ü.N.N.

ALLE TÜR- BZW. BRÜSTUNGSHÖHEN BEZIEHEN SICH AUF DIE ROHFUSSBODENHÖHE.

ABHANGDECKE
AUFBAU
ABHANGHÖHE
B
BRH
BS
D
EFH
FFB
F
FK
GK
H
MW
OK
OZ
R
RFB
RH
S
SB
STB
UI
UK
UZ
VK
VM

ABHANGHÖHE
BRÜSTUNGSHÖHE (AB RFB)
BETONKESSEL, B.H. AB RFB
ROHDECKE
EINGANGSFUSSBODENHÖHE (FFB EG)
FLÄCHE
FERTIGFUSSENHÖHE
FERTIGTEIL
FENSTER-FASSADENHÖHE AB BRH
GIPSKARTON
HÖHE
MAUERWERK
OBERKANTE
OBERZUG AB OK DECKE RFB
RIPPENDECKE
ROHFUSSBODEN
RAUMHÖHE
SCHACHT
SICHTBETON
LINFANG
UNTERKANTE
UNTERZUG AB UK DECKE
VORDERKANTE
VORMAUERUNG

STAHLBETON BESTAND
STAHLBETON NEU
STAHLBETON ABRUCH
MAUERWERK BESTAND
MAUERWERK NEU
MAUERWERK ABRUCH
GIPSKARTON BESTAND
GIPSKARTON NEU
VM NEU (NICHT RAUMHOCH)
GIPSKARTON ABRUCH
KLINKERRIEMCHEN/PUTZ ABRUCH
AUSSENPUTZ NEU
INNENPUTZ NEU

STB-STÜTZE
OK/VKUK FERTIG
OK/VKUK ROHBAU
FFB = OK FERTIGFUSSEN
RFB = OK ROHFUSSBODEN

HAUSTECHNIKKURCHBRÜCHE

BRANDSCHUTZ


BA
FME
NA
RA
RAO
RM
TD
T30
T30
VH
RW
F80
F80
F30

BRANDABSCHNITT
FEUERTEILER
NOTAUSGANG
RAUCHABZUGS-AUSLÖSER
RAUCHABZUGS-ÖFFNUNG
RAUCHMELDER
TÜR DICHTSCHLIESSEN
TÜR RAUCHDICHT, SELBSTSCHL.
TÜR T30 NACH DIN 4102
WANDVORANT
RETTUNGSWEG

C	20.01.26	Geländer	FR
B	17.09.25	Lage Plattformlift	FR
A	03.06.25	Befestigung	CS
Index	Datum	Änderung	Bearbeiter

ALLE MASSE SIND ROHBAUMASSE !

ALLE MASSE SIND AM BAU ZU NEHMEN UND VOM AUFTRAGNEHMER VOR AUSFÜHRUNGSBEGINN VERANTWORTLICH ZU PRÜFEN. ÜBER MASSDIFFERENZEN IST DIE BAULEITUNG ZU INFORMIEREN! DIE AUSFÜHRUNGSPLÄNE GELTEN NUR IM ZUSAMMENHANG MIT DEN DETAILPLÄNEN DER ARCHITECTEN SOWIE DEN SCHAL- UND BEWEHRUNGSPLÄNEN DES TRAGWERKSPLANERS!

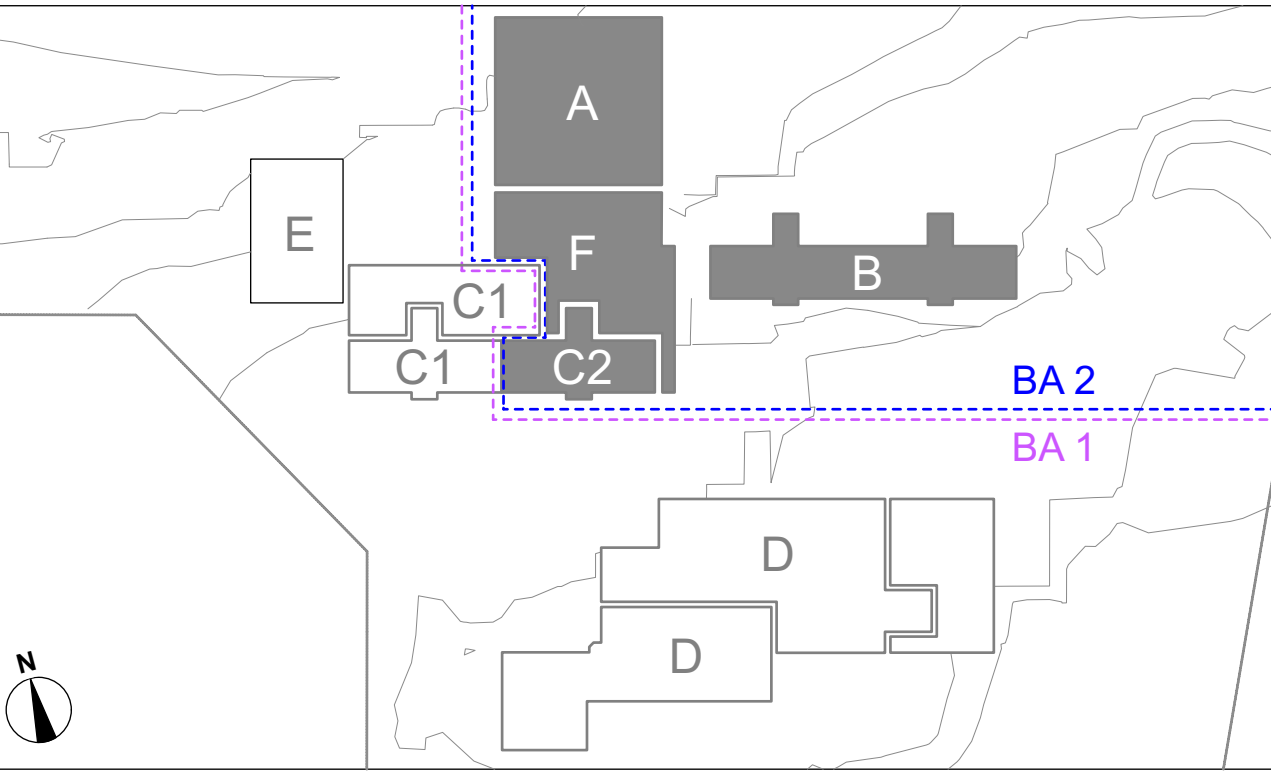

Projekt
Johannes-Kepler-Gemeinschaftsschule Magstadt
Umbau, Sanierung und Erweiterung
Adresse
170611
Marienstraße 3, 71106 Magstadt

Johannes Kepler
Gemeinschaftsschule Magstadt

Bauherr
GEMEINDE MAGSTADT
Gemeinde Magstadt
Marktplatz 1
71106 Magstadt

07159 9458-0

Architekt
herrmann bosch architekten
Freie Architekten BDA
Vogelrainstraße 25
D-70199 Stuttgart

(0711) 40 26 27-0
info@herrmann-bosch.de
www.herrmann-bosch.de

Fachplaner

Leistungsphase
Gebäude
Maßnahme
Umbau,
Sanierung und
Erweiterung

Plan Nr.
JK2_F_ARC5_DE_FF_006_C

Index
C

Planbezeichnung
Bau F, Treppe - Regeltreppe Schnitt

Plandatum
17.12.24

Maßstab
1:20

Plangröße
1,160m / 0,594m

Plan Gezeichnet
Plan gesehen