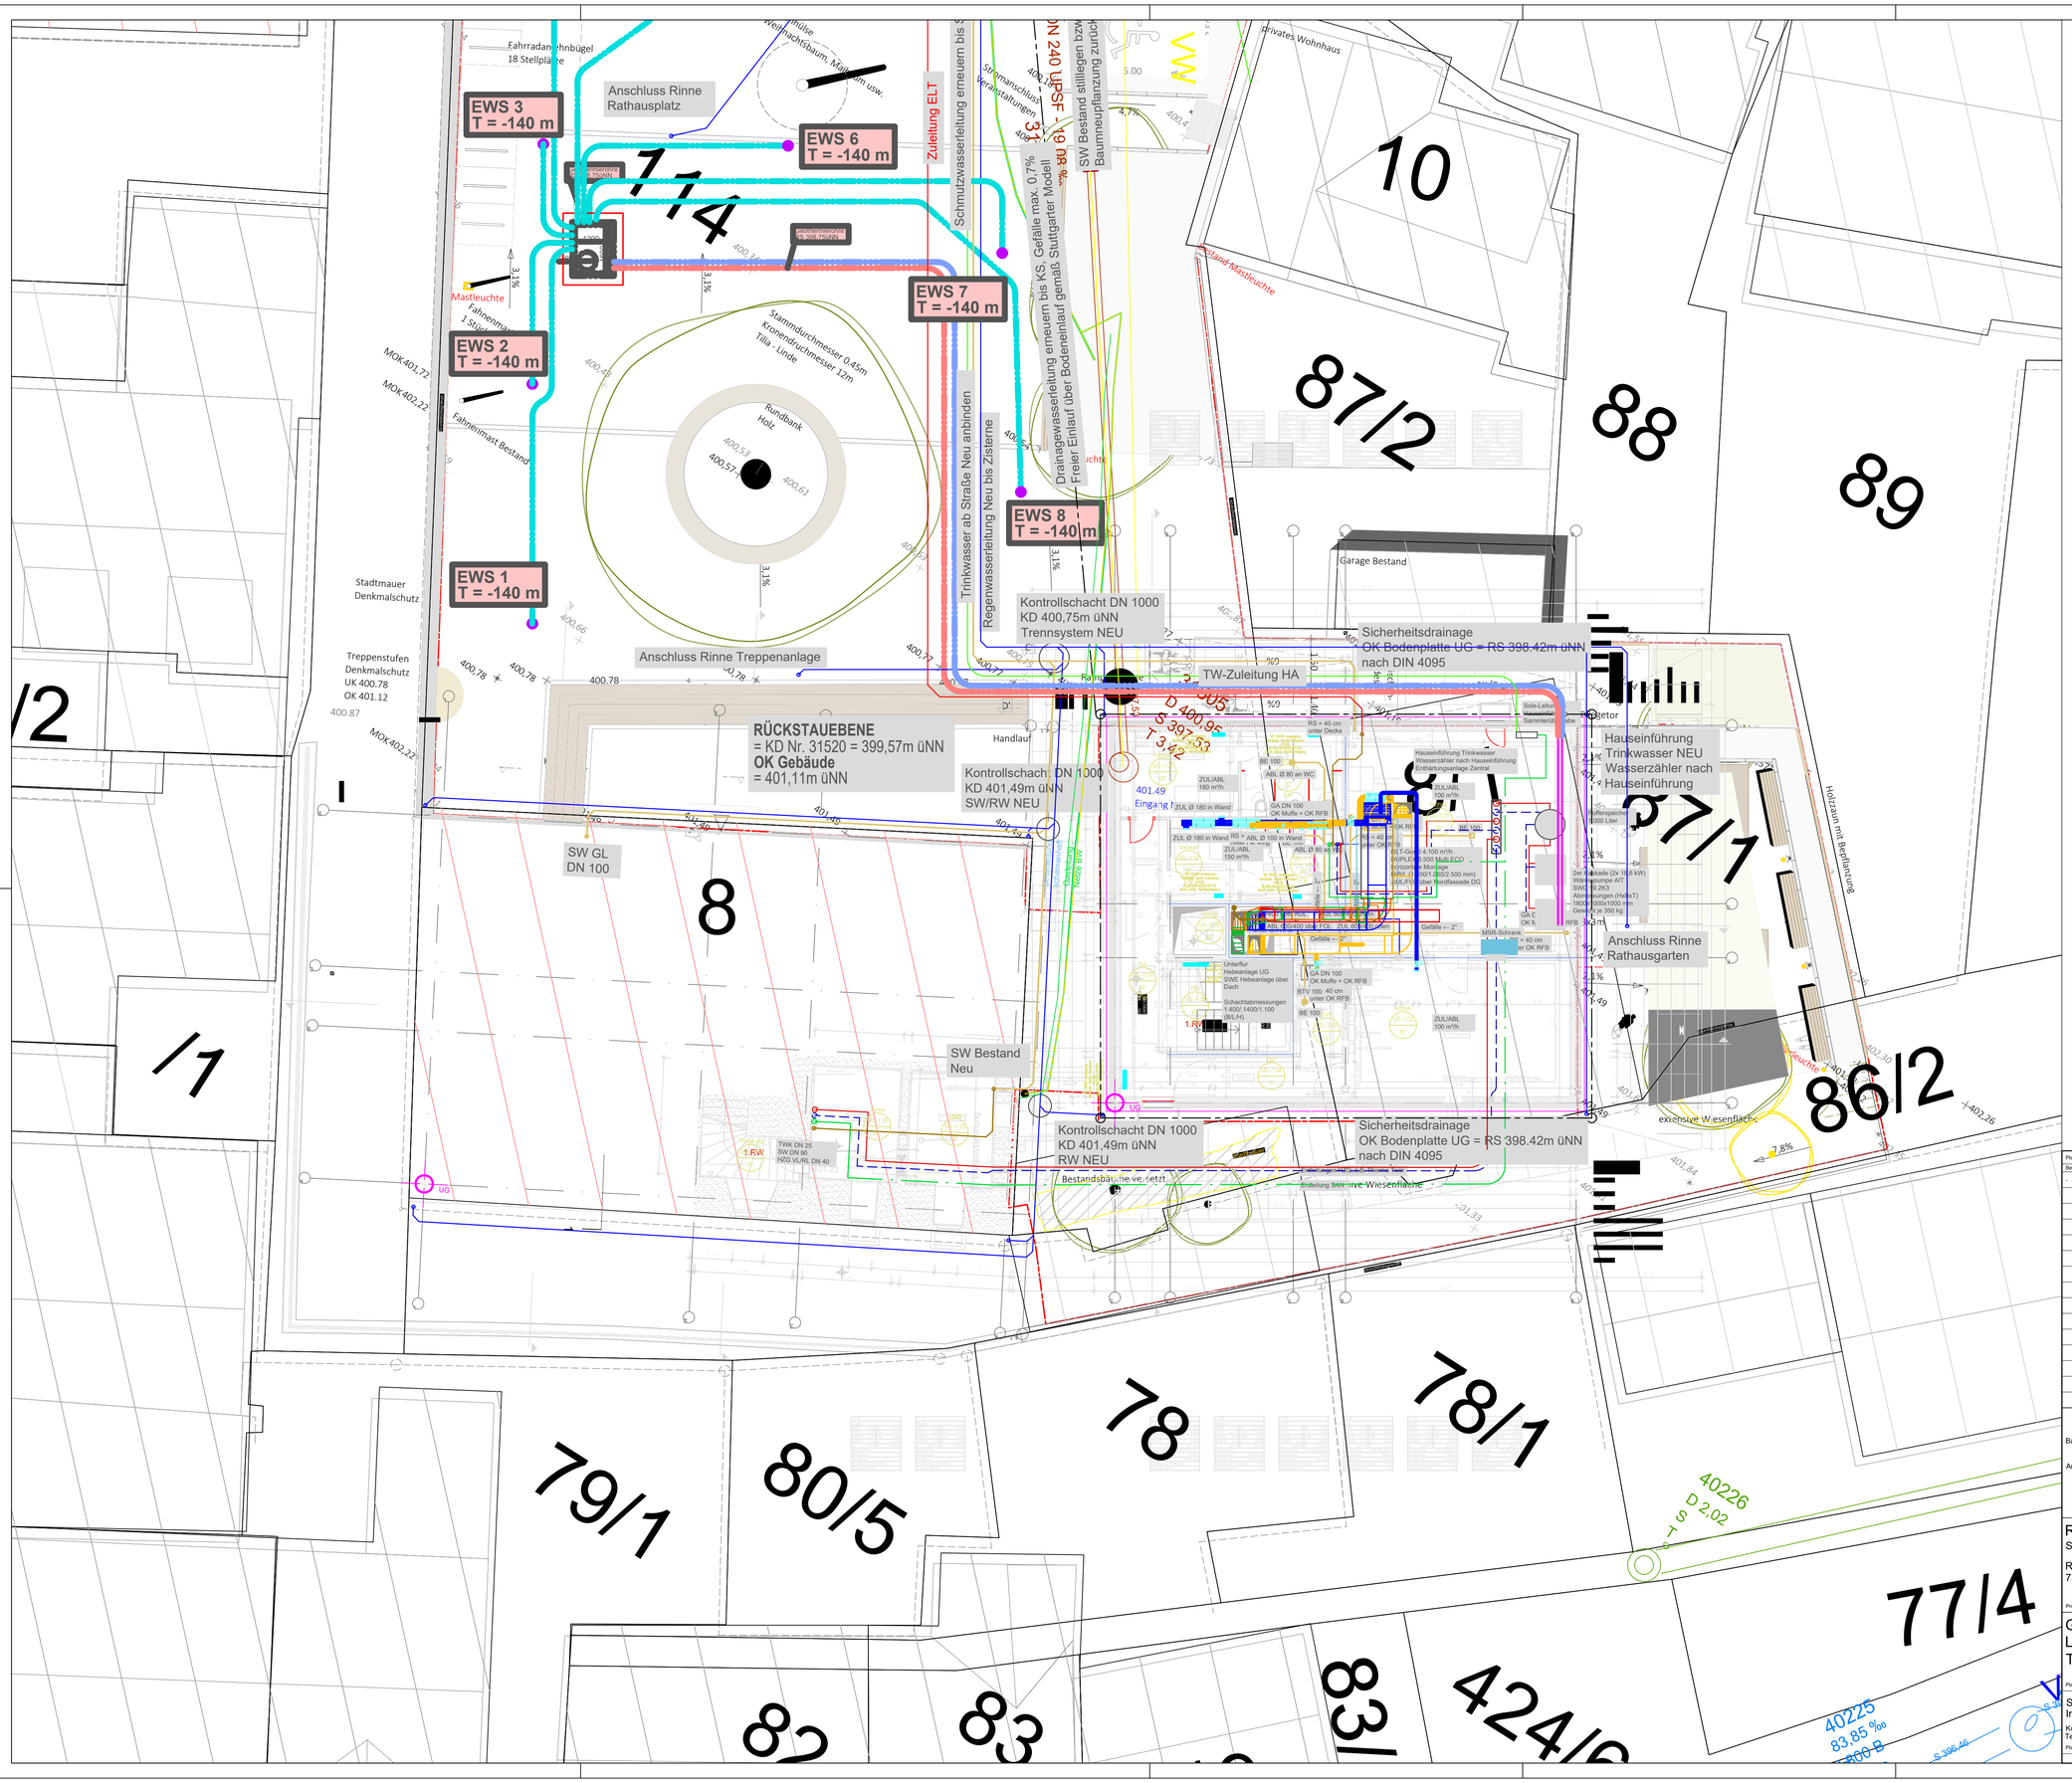

LEGENDE WÄRMEVERSORGUNG

- Vorlauf Hzg Neu
- Rücklauf Hzg Neu
- Vorlauf Hzg Bestand
- Rücklauf Hzg Bestand
- Vorlauf Geotherme = KW RL
- Rücklauf Geotherme = KW VL

Absperrventil
Kugelhahn
Absperrklappe
Drosselventil
Durchflussregler
Pumpe
Rückschlagventil / Klappe
Regelventil 2-Wege motorisch
Regelventil 3-Wege motorisch
Energiezähler
Temperaturanzeige
Druckanzeige
Min. Druckwächter
Max. Druckwächter
Luftpopf mit Entleerung / Entlüftung
Absperrung gesichert
Sicherheitsventil
MAG
Schlammfang

LEGENDE RAUMLUFTTECHNIK

- Abluft
- Fortluft
- Außenluft
- Zuluft 2-f. HK

flex. Stutzen
Jalousieklappe
Leergehäuse
Filter
Ventilator
Erhitzer
Kühler
Tropfenabscheider
Befeuchter
Rotationswärmetauscher
Kreuzstromwärmetauscher
Akku - Wärmetauscher
Frostschutzwächter
Schalldämpfer
Jalousieklappe
Brandschutzklappe
Volumenstromregler konstant
Volumenstromregler variabel
L90 Umnamelung
Tellerventil
Drallauslass
Luftgitter
Einzelraumventilator

LEGENDE WASSER-ABWASSER

- Trinkwasser
- Trinkwasser warm
- Trinkwasser warm Zirkulation
- Enthärtetes Wasser
- Brauchwasser Zisterne
- Schmutzwasser
- Regenwasser

Absperrventil
Kugelhahn
Absperrklappe
Absperrventil mit Entleerung
Rückschlagventil / Klappe
Pumpe
thermostatisches Zirkulationsventil
Durchflussmessgerät
Wasserzähler
Temperaturanzeige
Druckanzeige
Sicherheitsventil
Filter
Druckminderer
Rohrunterbrecher
Rohrtrenner
Strömungsleiter
Auslaufventil / Rückflussverhinderer
Entüfter
Hygienespülapparat kalt/warm
Kleinspeicher elektrisch
Klein Durchlauferhitzer
Abtropftrichter

LEGENDE GEBÄUDEAUTOMATION

- TF Messwertgeber Druck
- TE Messwertgeber Temperatur
- TE Messwertgeber Feuchte
- CO2 Messwertgeber Rauch
- CO2 Messwertgeber VOC
- CO2 Messwertgeber CO2
- ST Taster Ein mit LED
- PIR Melder, Bewegungsmelder

RBG = Raumbediengerät Geweik Elektrot
VSR = Volumenstromregler
BSK = Brandschutzklappe
ZV = Zonenventil Heizung
TB = Tableau MSR
FB = Fernbedienung
DLE = Durchlauferhitzer Sanitär
WC = WC Umluftventilator oder Spülaeinheit

Planunstimmigkeiten von Maßen, Höhenkoten, Symbolen, Einbauteilen etc. sind unverzüglich schriftlich der Bauleitung zu melden!

Beschreibung	Datum	Name	Index
-	-	-	-

Bauherr: Stadt Owen, Rathausstraße 8, 73277 Owen/Teck

Architekt: Günter Hermann Architekten, Büro Stuttgart, Sophienstraße 17, 70178 Stuttgart

Rathaus Owen

Sanierung Bestand und Erweiterung

Rathausstraße 8
73277 Owen/Teck

Projektbezeichnung

Grundriss Ebene UG
LP 5 Ausführungsplanung
TGA Mechanik (HLS)

Planinhalt

S PLUS
Ingenieurgesellschaft mbH
Kolbstraße 34 73230 Kirchheim unter Teck
Tel. 07021 - 7387197 info@SPlusGmbH.de
Planer

2313-Rathaus Owen
Projektnummer

Projektnummer Planer	2313
Maßstab	1 : 100
Plangröße	420 / 841 mm
Gezeichnet	MS
Datum	11.05.2026

Architekt	Elektro	Heizung	Lüftung	Sanitär	Freiem.	Tragw.	Bauleiter
A	E	H	L	S	F	T	X

Planrnummer

Planart	Bezeichnung	Fachr.	Grafl. Nummer	Index
1	HLSV	0 1	H 0 1	0

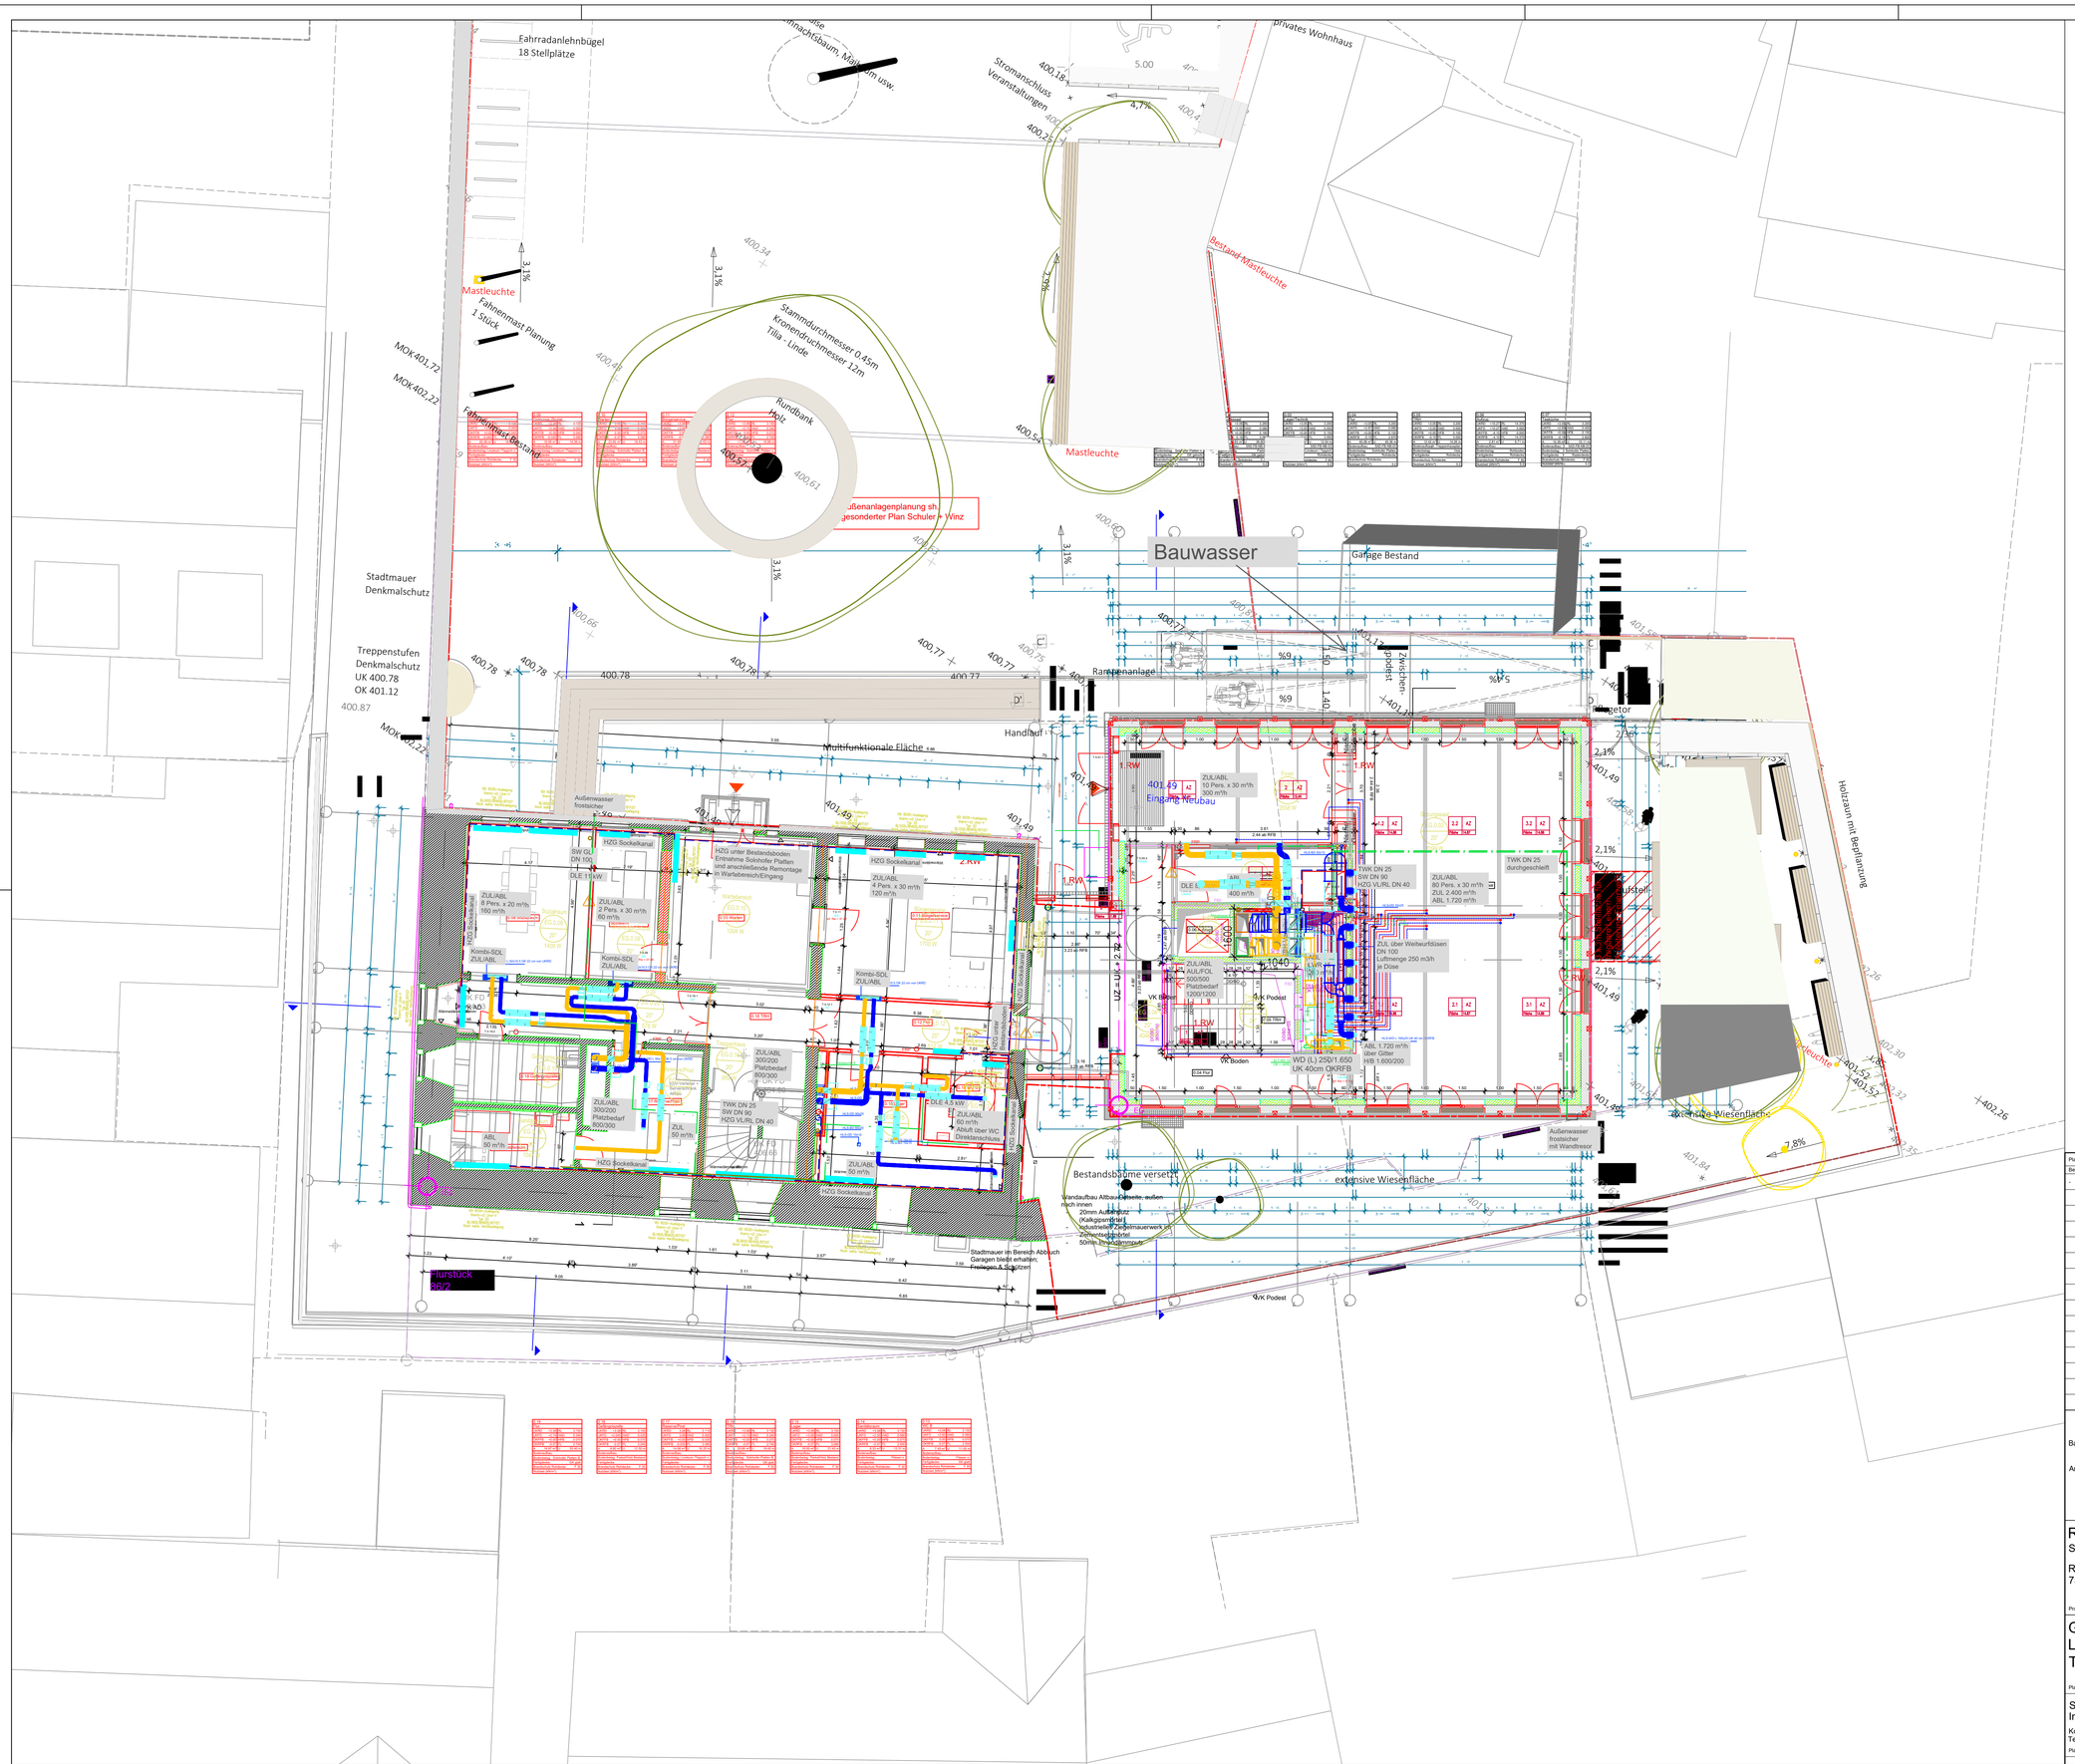

LEGENDE WÄRMEVERSORGUNG

- Vorlauf Htg Neu
- Rücklauf Htg Neu
- Vorlauf Htg Bestand
- Rücklauf Htg Bestand
- Vorlauf Geotherme = KW RL
- Rücklauf Geotherme = KW VL

- Absperrventil
- Kugelhahn
- Absperrklappe
- Drosselventil
- Durchflussregler
- Pumpe
- Rückschlagventil / Klappe
- Regelventil 2-Wege motorisch
- Regelventil 3-Wege motorisch
- Energiezähler
- Temperaturanzeige
- Druckanzeige
- Min. Druckwächter
- Max. Druckwächter
- Luftpopf mit Entleerung / Entlüftung
- Absperrung gesichert
- Sicherheitsventil
- MAG
- Schlammfang

LEGENDE RAUMLUFTTECHNIK

- Abluft
- Fortluft
- Außenluft
- Zuluft 2-f. HK

- flex. Stutzen
- Jalousieklappe
- Luftgehäuse
- Filter
- Ventilator
- Erhitzer
- Kühler
- Tropfenabscheider
- Befeuchter
- Rotationswärmetauscher
- Kreuzstromwärmetauscher
- Akku - Wärmetauscher
- Frostschutzwächter
- Schalldämpfer
- Jalousieklappe
- Brandschutzklappe
- Volumenstromregler konstant
- Volumenstromregler variabel
- L80 Umwandlung
- Tellerventil
- Drallauslass
- Luftgitter
- Einzelraumventilator

LEGENDE WASSER-ABWASSER

- Trinkwasser
- Trinkwasser warm
- Trinkwasser warm Zirkulation
- Enthärtetes Wasser
- Brauchwasser Zisterne
- Schmutzwasser
- Regenwasser

- Absperrventil
- Kugelhahn
- Absperrklappe
- Absperrventil mit Entleerung
- Rückschlagventil / Klappe
- Pumpe
- thermostatisches Zirkulationsventil
- Durchflussmessgerät
- Wasserzähler
- Temperaturanzeige
- Druckanzeige
- Sicherheitsventil
- Filter
- Druckminderer
- Rohrunterbrecher
- Rohrkrenner
- Strömungsleiter
- Auslaufventil / Rückflussverhinderer
- Entlüfter
- Hygienespülapparat kalt/warm
- Kleinspeicher elektrisch
- Klein Durchlauferhitzer
- Abtropftrichter

LEGENDE GEBÄUDEAUTOMATION

- TG Messwertgeber Druck
- TG Messwertgeber Temperatur
- TG Messwertgeber Feuchte
- TG Messwertgeber Rauch
- TG Messwertgeber VOC
- TG Messwertgeber CO2
- TG Taster Ein mit LED
- TG PIR Melder, Bewegungsmelder

RBG = Raumbediengerät Gewerk Elektro

VSR = Volumenstromregler

BSK = Brandschutzklappe

ZV = Zonenventil Heizung

TB = Tableau MSR

FB = Fernbedienung

DLE = Durchlauferhitzer Sanitär

WC = WC Umluftventilator oder Spülaneinheit

Planunstimmigkeiten von Maßen, Höhenkoten, Symbolen, Einbauteilen etc. sind unverzüglich schriftlich der Bauleitung zu melden!

Beschreibung	Datum	Name	Index
-	-	-	-

Bauherr: Stadt Owen
Rathausstraße 8, 73277 Owen/Teck

Architekt: Günter Hermann Architekten
Büro Stuttgart
Sophienstraße 17, 70178 Stuttgart

Rathaus Owen

Sanierung Bestand und Erweiterung

Rathausstraße 8
73277 Owen/Teck

Projektbezeichnung

2313-Rathaus Owen
Projektnummer

Grundriss Ebene EG
LP 5 Ausführungsplanung
TGA Mechanik (HLS)

Planinhalt

Projektnummer Planer	2313
Maßstab	1 : 100
Plangröße	420 / 841 mm
Gezeichnet	MS
Datum	11.05.2026

A	E	H	L	S	F	T	X	
Architekt	Elektro	Heizung	Lüftung	Sanitär	Projekt	Trägerlos	Bauteilnr.	

Plannummer

1	HLS	V	0	1	H	0	1	0
Planart		Bezeichnung			Fachgb.	Inhalt. Nummer		Index

S PLUS
Ingenieurgesellschaft mbH
Kolbstraße 34 73230 Kirchheim unter Teck
Tel. 07021 - 7387197 info@SPlusGmbH.de
Planer

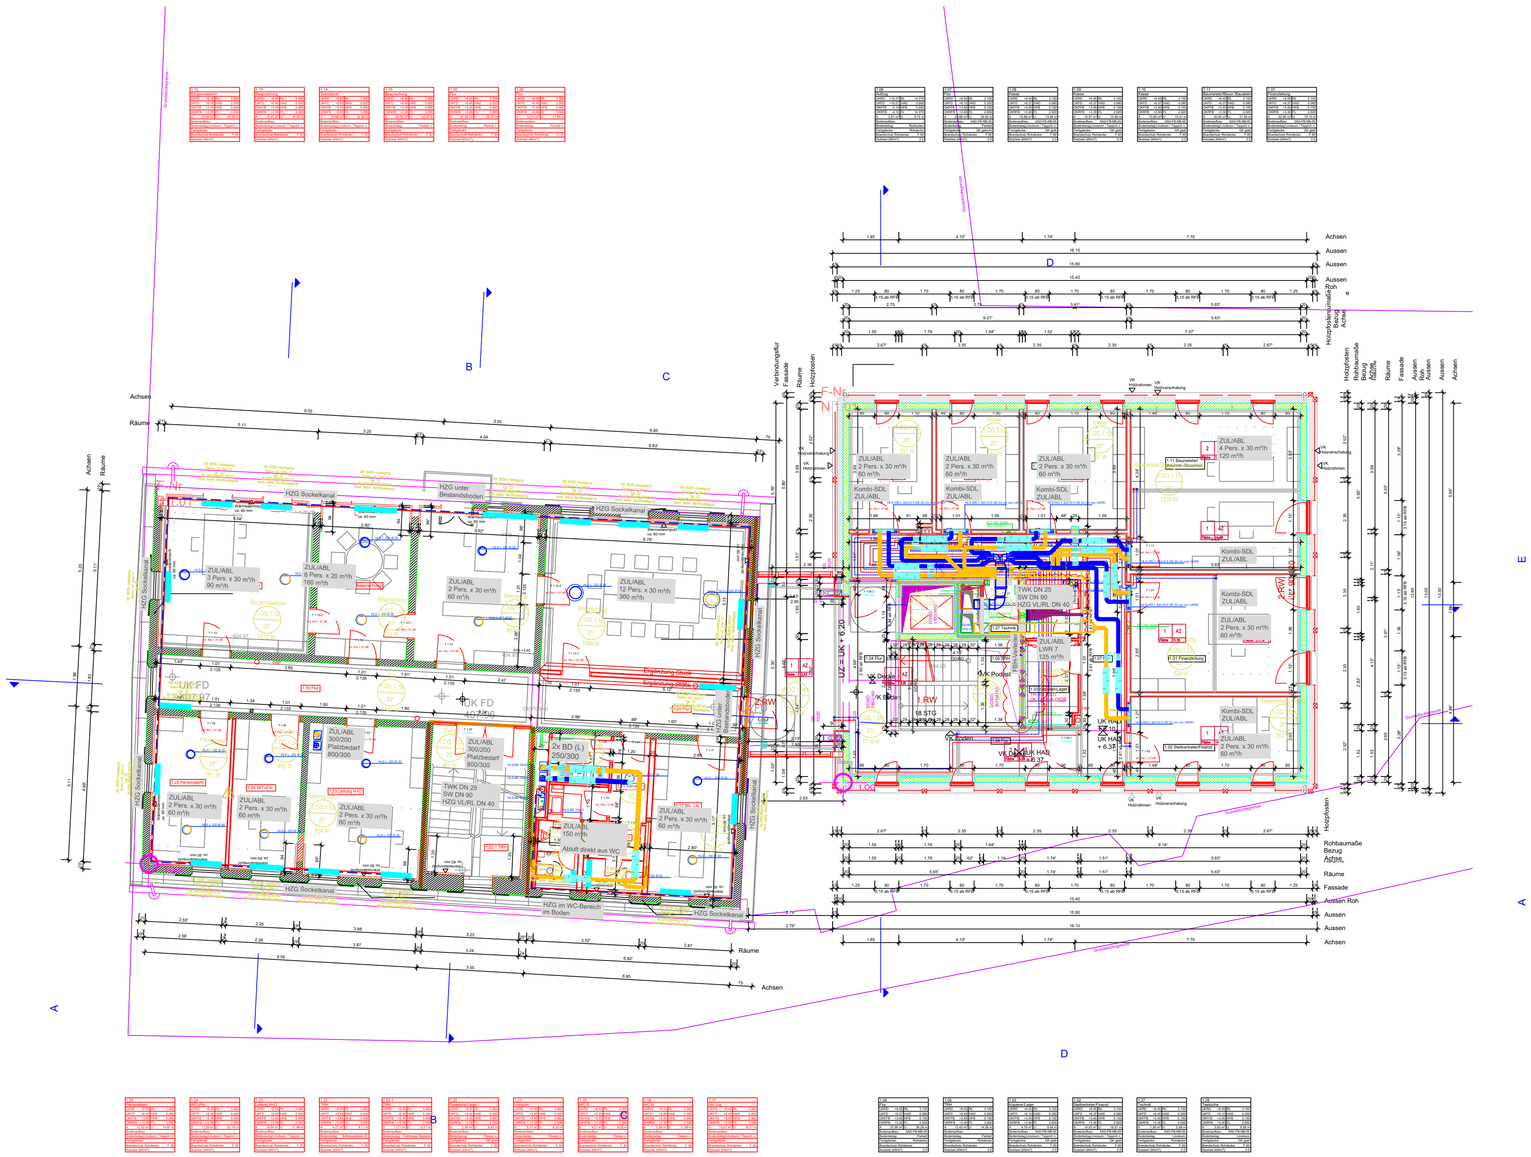
Achsen
Räume
Fassade
Aussen
Roh
Rohbaumaße
Bezug
Achse
H2G Sockelkanal
H2G unter Bestandsboden
ZUL/ABL
3 Pers. x 30 m³/h
90 m³/h
8 Pers. x 20 m³/h
160 m³/h
2 Pers. x 30 m³/h
60 m³/h
12 Pers. x 30 m³/h
360 m³/h
4 Pers. x 30 m³/h
120 m³/h
Kombi-SDL
ZUL/ABL
TWK DN 25
SW DN 90
HZG VL/RL DN 40
LWR 2
125 m³/h
300/200
Platzbedarf
800/300
2x BD (L)
250/300
150 m³/h
Abluft direkt aus WC
HZG im WC-Bereich
im Boden
UK = UK + 6.20
UK FD
UK Podest
UK Boden
UK HAR
+ 6.3F
VK Boden
VK HAR
+ 3.7F

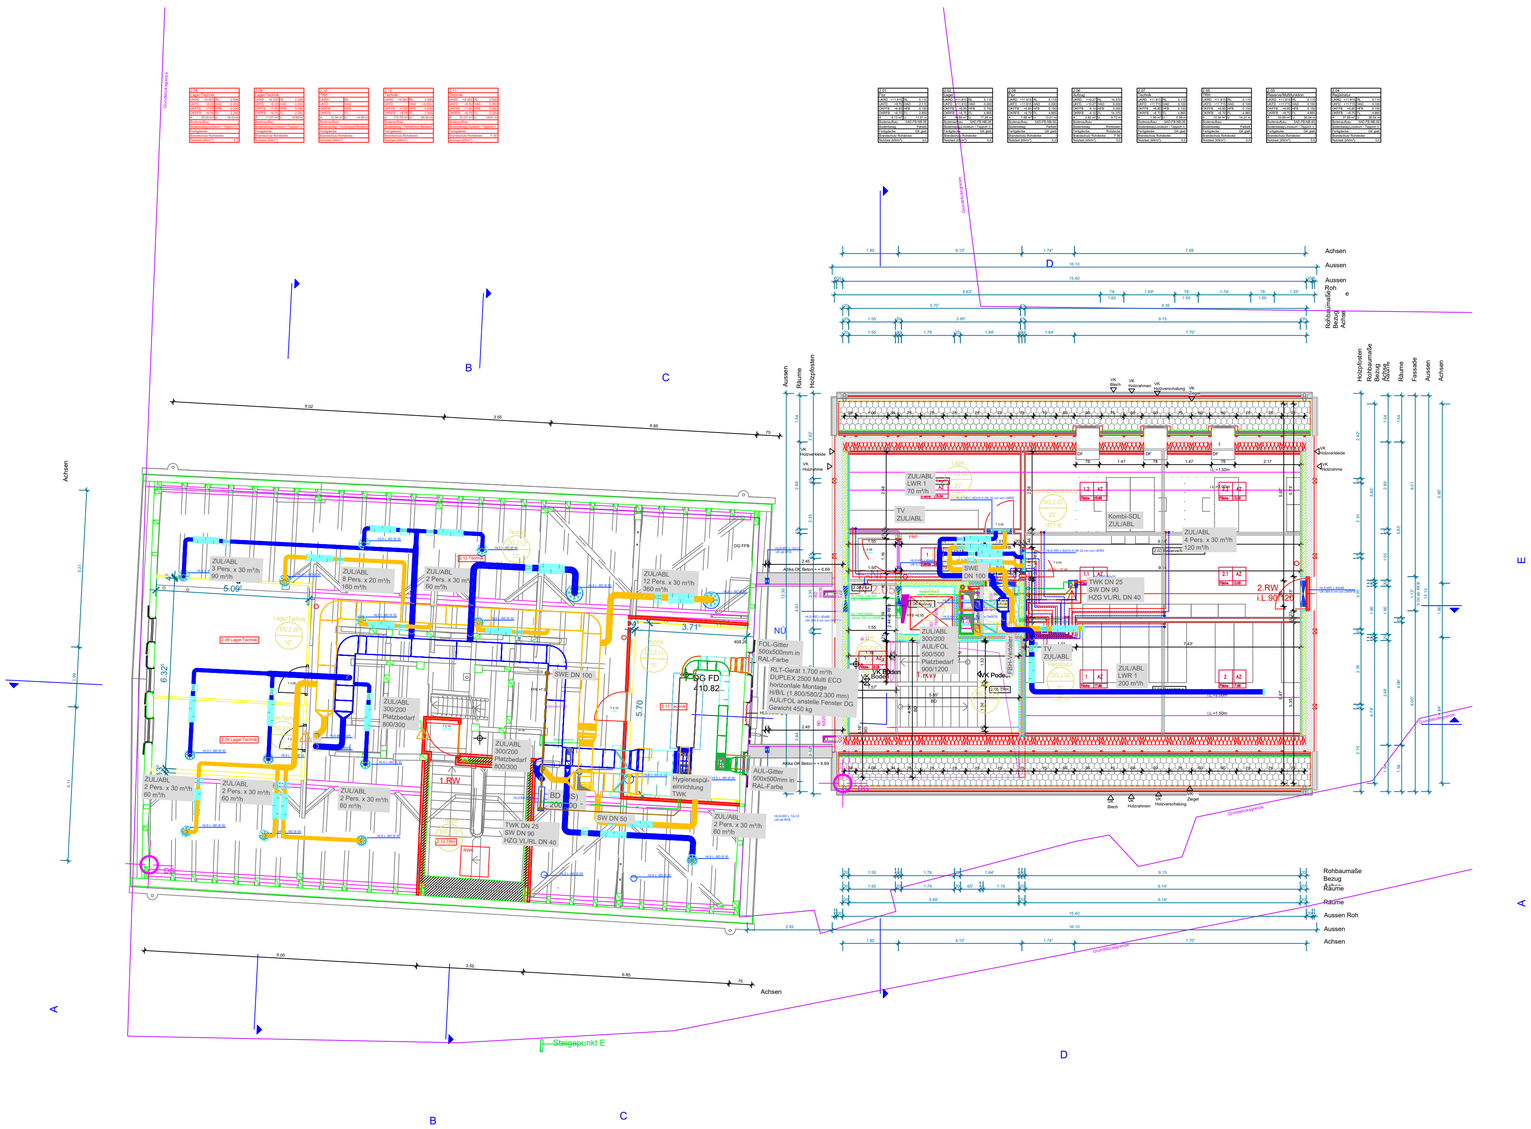

LEGENDE WÄRMEVERSORGUNG

- Vorlauf Htg Neu
- Rücklauf Htg Neu
- Vorlauf Htg Bestand
- Rücklauf Htg Bestand
- Vorlauf Geotherme = KW RL
- Rücklauf Geotherme = KW VL

- Absperrventil
- Kugelhahn
- Absperrklappe
- Drosselventil
- Durchflussregler
- Pumpe
- Rückschlagventil / Klappe
- Regelventil 2-Wege motorisch
- Regelventil 3-Wege motorisch
- Energiezähler
- Temperaturanzeige
- Druckanzeige
- Min. Druckwächter
- Max. Druckwächter
- Lufttopf mit Entleerung / Entlüftung
- Absperrung gesichert
- Sicherheitsventil
- MAG
- Schlammfang

LEGENDE RAUMLUFTTECHNIK

- Abluft
- Fortluft
- Außenluft
- Zuluft 2-f. HK
- flex. Stutzen
- Jalousieklappe
- Leergehäuse
- Filter
- Ventilator
- Erhitzer
- Kühler
- Tropfenabscheider
- Befeuchter
- Rotationswärmetauscher
- Kreuzstromwärmetauscher
- Akku - Wärmetauscher
- Frostschutzwächter
- Schalldämpfer
- Jalousieklappe
- Brandschutzklappe
- Volumenstromregler konstant
- Volumenstromregler variabel
- L90 Ummantelung
- Tellerventil
- Drallauslass
- Luftgitter
- Einzelraumventilator

LEGENDE WASSER-ABWASSER

- Trinkwasser
- Trinkwasser warm
- Trinkwasser warm Zirkulation
- Enthärtetes Wasser
- Brauchwasser Zisterne
- Schmutzwasser
- Regenwasser

- Absperrventil
- Kugelhahn
- Absperrklappe
- Absperrventil mit Entleerung
- Rückschlagventil / Klappe
- Pumpe
- thermostatisches Zirkulationsventil
- Durchflussmessgerät
- Wasserzähler
- Temperaturanzeige
- Druckanzeige
- Sicherheitsventil
- Filter
- Druckminderer
- Rohrunterbrecher
- Rohrtrenner
- Strömungsleiter
- Auslaufventil / Rückflussverhinderer
- Entlüfter
- Hygienespülapparat kalt/warm
- Kleinspeicher elektrisch
- Klein Durchlauferhitzer
- Abtropftrichter

LEGENDE GEBÄUDEAUTOMATION

- PT — Messwertgeber Druck
- TT — Messwertgeber Temperatur
- HT — Messwertgeber Feuchte
- GT — Messwertgeber Rauch
- CT — Messwertgeber VOC
- CT — Messwertgeber CO2
- ST — Taster Ein mit LED
- PIR Melder, Bewegungsmelder

RBG = Raumbediengerät Gewerk Elektrot

VSR = Volumenstromregler

BSK = Brandschutzklappe

ZV = Zonenventil Heizung

TB = Tableau MSR

FB = Fernbedienung

DLE = Durchlauferhitzer Sanitär

WC = WC Umluftventilator oder Spülelnheit

Planunstimmigkeiten von Maßen, Höhenkoten, Symboten, Einbauteilen etc. sind unverzüglich schriftlich der Bauleitung zu melden!

Beschreibung	Datum	Name	Index
-	-	-	-

Bauherr: Stadt Owen
Rathausstraße 8, 73277 Owen/Teck

Architekt: Günter Hermann Architekten
Büro Stuttgart
Sophienstraße 17, 70178 Stuttgart

Rathaus Owen
Sanierung Bestand und Erweiterung

Rathausstraße 8
73277 Owen/Teck

Projektbezeichnung

2313-Rathaus Owen
Projektnummer

Grundriss Ebene 2. OG
LP 5 Ausführungsplanung
TGA Mechanik (HLS)

Planinhalt

Projektnummer Planer	2313
Maßstab	1 : 100
Plangröße	420 / 841 mm
Gezeichnet	MS
Datum	11.05.2026

A	E	H	L	S	F	T	X	
Archiv	Elektro	Heizung	Lüftung	Sanitär	Projekt	Tragw.	Bauwerk	

Planrummer

1	HLS	V	0	1	H	0	1	0
Planart		Bezeichnung			Farbe	Inf. Nummer		Index

S PLUS
Ingenieurgesellschaft mbH
Kolbstraße 34 73230 Kirchheim unter Teck
Tel. 07021 - 7387197 info@SPlusGmbH.de
Planer

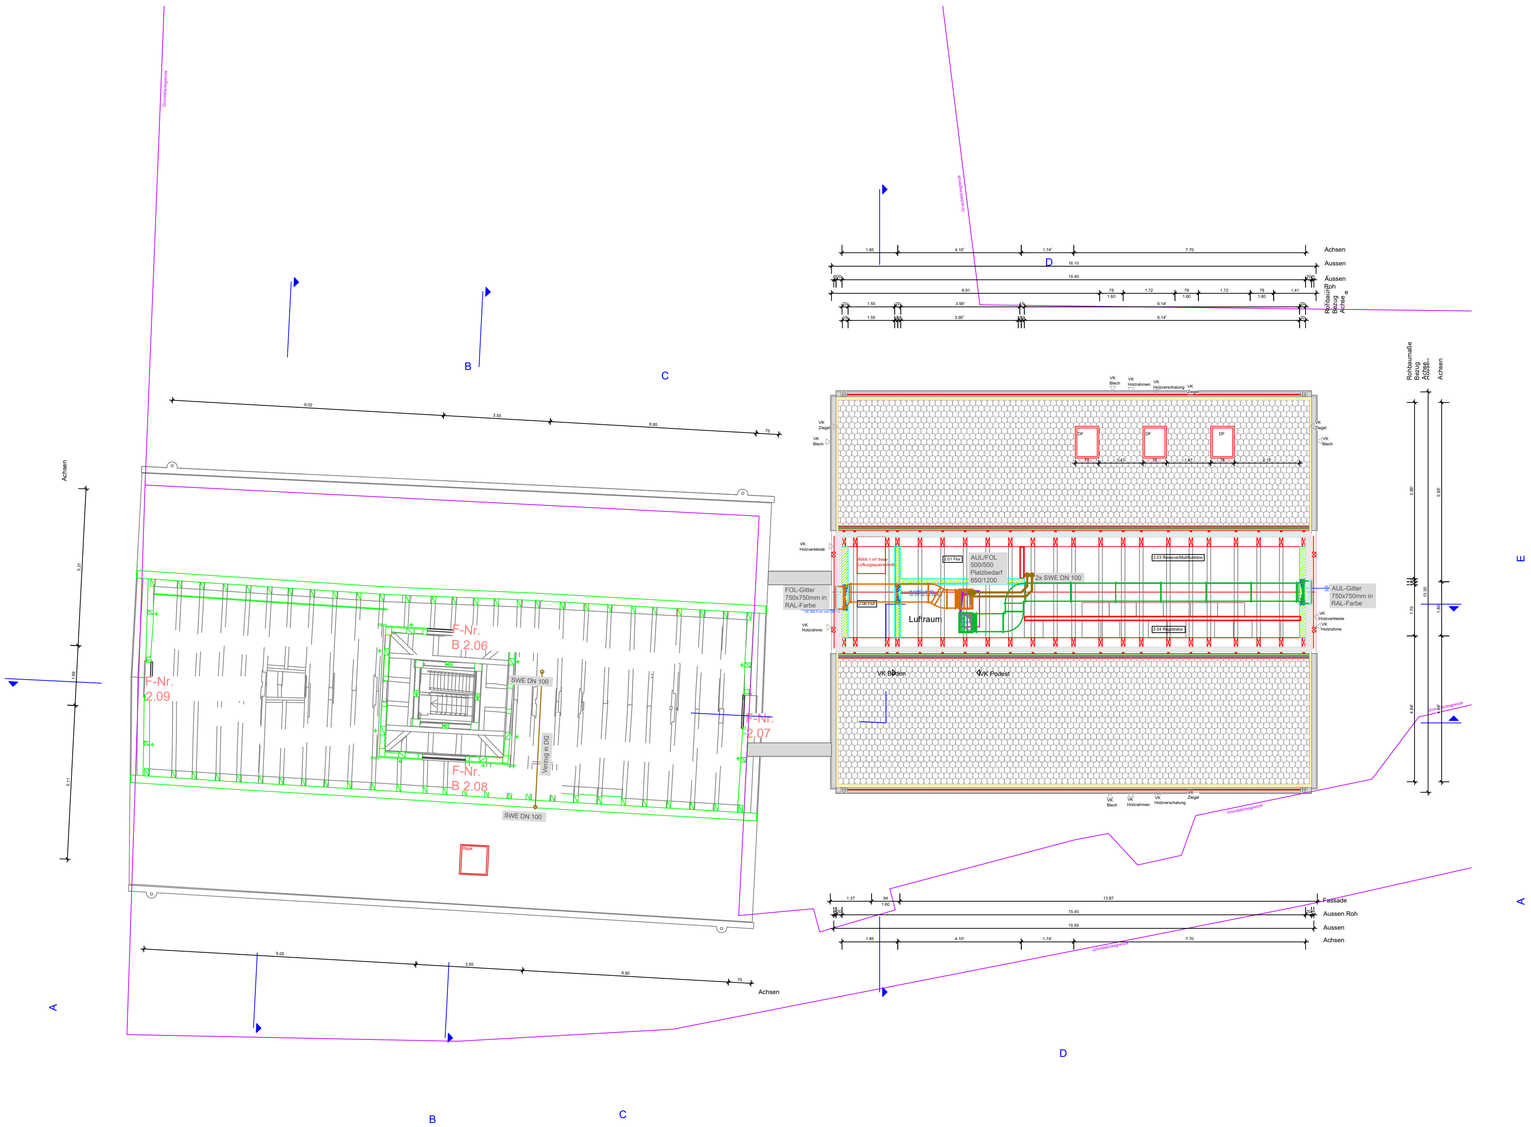

LEGENDE WÄRMEVERSORGUNG

- Vorlauf Htg Neu
- Rücklauf Htg Neu
- Vorlauf Htg Bestand
- Rücklauf Htg Bestand
- Vorlauf Geotherme = KW RL
- Rücklauf Geotherme = KW VL

- Absperrventil
- Kugelhahn
- Absperrklappe
- Drosselventil
- Durchflussregler
- Pumpe
- Rückschlagventil / Klappe
- Regelventil 2-Wege motorisch
- Regelventil 3-Wege motorisch
- Energiezähler
- Temperaturanzeige
- Druckanzeige
- Min. Druckwächter
- Max. Druckwächter
- Luftpopf mit Entleerung / Entlüftung
- Absperrung gesichert
- Sicherheitsventil
- MAG
- Schlammfang

LEGENDE RAUMLUFTTECHNIK

- Abluft
- Fortluft
- Aussenluft
- Zuluft 2-f. HK

- flex. Stutzen
- Jalousieklappe
- Leergehäuse
- Filter
- Ventilator
- Erhitzer
- Kühler
- Tropfenabscheider
- Befeuchter
- Rotationswärmetauscher
- Kreuzstromwärmetauscher
- Akku - Wärmetauscher
- Frostschutzwächter
- Schalldämpfer
- Jalousieklappe
- Brandschutzklappe
- Volumenstromregler konstant
- Volumenstromregler variabel
- L90 Umwandlung
- Tellerventil
- Drallauslass
- Luftgitter
- Einzelraumventilator

LEGENDE WASSER-ABWASSER

- Trinkwasser
- Trinkwasser warm
- Trinkwasser warm Zirkulation
- Enthärtetes Wasser
- Brauchwasser Zisterne
- Schmutzwasser
- Regenwasser

- Absperrventil
- Kugelhahn
- Absperrklappe
- Absperrventil mit Entleerung
- Rückschlagventil / Klappe
- Pumpe
- thermostatisches Zirkulationsventil
- Durchflussmessgerät
- Wasserzähler
- Temperaturanzeige
- Druckanzeige
- Sicherheitsventil
- Filter
- Druckminderer
- Rohrunterbrecher
- Rohrkrenner
- Strömungsleiter
- Ausdehnventil / Rückflussverhinderer
- Entdüfter
- Hygienespülapparat kalt/warm
- Kleinspeicher elektrisch
- Klein Durchlauferhitzer
- Abtropftrichter

LEGENDE GEBÄUDEAUTOMATION

- PT — Messwertgeber Druck
- TT — Messwertgeber Temperatur
- HT — Messwertgeber Feuchte
- RMT — Messwertgeber Rauch
- VOC — Messwertgeber VOC
- CO2 — Messwertgeber CO2
- ST — Taster Ein mit LED
- PIR Melder, Bewegungsmelder

RBG = Raumbediengerät Gewerk Elektrof

VSR = Volumenstromregler

BSK = Brandschutzklappe

ZV = Zonenventil Heizung

TB = Tableau MSR

FB = Fernbedienung

DLE = Durchlauferhitzer Sanitär

WC = WC Umluftventilator oder Spülsteinheit

Planunstimmigkeiten von Maßen, Höhenkoten, Symbolen, Einbauteilen etc. sind unverzüglich schriftlich der Bauleitung zu melden!

Beschreibung	Datum	Name	Index
-	-	-	-

Bauherr: Stadt Owen
Rathausstraße 8, 73277 Owen/Teck

Architekt: Günter Hermann Architekten
Büro Stuttgart
Sophienstraße 17, 70178 Stuttgart

Rathaus Owen

Sanierung Bestand und Erweiterung

Rathausstraße 8
73277 Owen/Teck

Projektbezeichnung

2313-Rathaus Owen
Projektnummer

Grundriss Ebene 3. OG
LP 5 Ausführungsplanung
TGA Mechanik (HLS)

Planinhalt

Projektnummer Planer	2313
Maßstab	1 : 100
Plangröße	420 / 841 mm
Gezeichnet	MS
Datum	11.05.2026

Architekt	Elektro	Heizung	Lüftung	Sanitär	Freiarb.	Tragw.	Bauleitung
A	E	H	L	S	F	T	X

Plannummer

Planer		Bezeichnung		Fachgb.	Inh. Nummer	Index
1	HLS	V	0 1	H	0 1	0

S PLUS
Ingenieurgesellschaft mbH
Kolbstraße 34 73230 Kirchheim unter Teck
Tel. 07021 - 7387197 info@SPlusGmbH.de
Planer

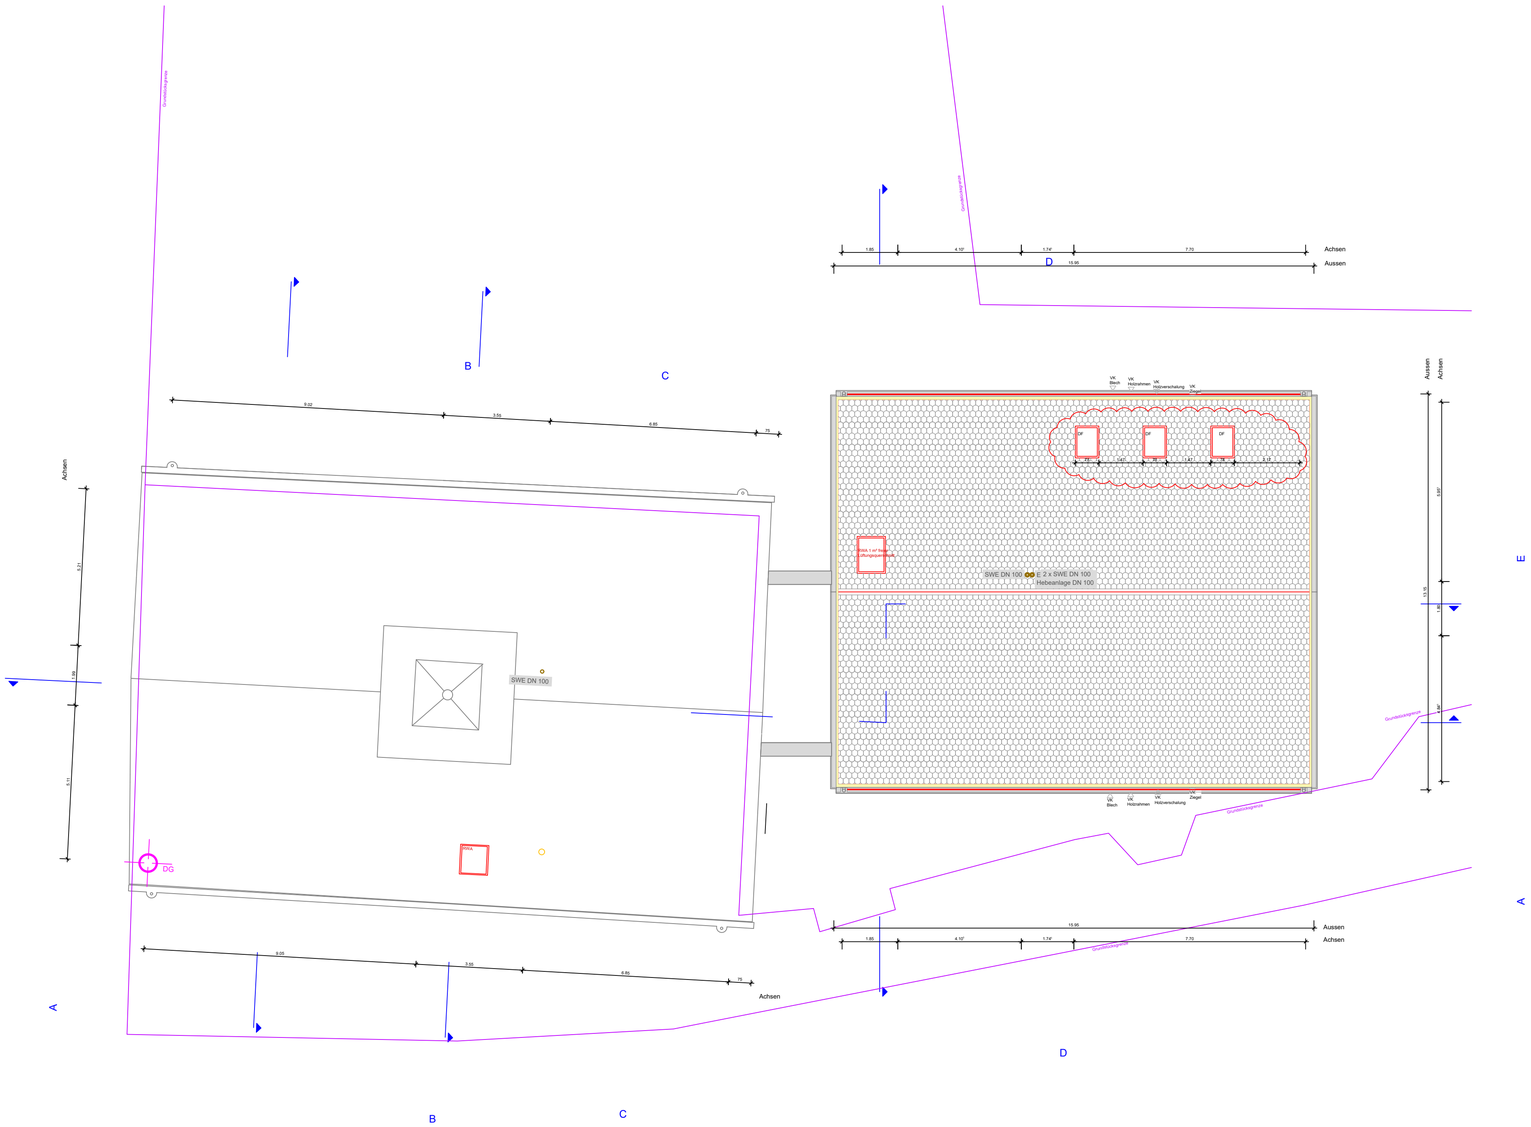

LEGENDE WÄRMEVERSORGUNG

- Vorlauf Htg Neu
- Rücklauf Htg Neu
- Vorlauf Htg Bestand
- Rücklauf Htg Bestand
- Vorlauf Geotherme = KW RL
- Rücklauf Geotherme = KW VL

- Absperrventil
- Kugelhahn
- Absperrklappe
- Drosselventil
- Durchflussregler
- Pumpe
- Rückschlagventil / -klappe
- Regelventil 2-Wege motorisch
- Regelventil 3-Wege motorisch
- Energiezähler
- Temperaturanzeige
- Druckanzeige
- Min. Druckwächter
- Max. Druckwächter
- Luftpopf mit Entleerung / Entlüftung
- Absperrung gesichert
- Sicherheitsventil
- MAG
- Schlammfang

LEGENDE RAUMLUFTTECHNIK

- Abluft
- Fortluft
- Außenluft
- Zuluft 2-f. HK

- flex. Stutzen
- Jalousieklappe
- Leergehäuse
- Filter
- Ventilator
- Erhitzer
- Kühler
- Tropfenabscheider
- Befeuchter
- Rotationswärmetauscher
- Kreuzstromwärmetauscher
- Akku - Wärmetauscher
- Frostschutzwächter
- Schalldämpfer
- Jalousieklappe
- Brandschutzklappe
- Volumenstromregler konstant
- Volumenstromregler variabel
- L90 Ummantelung
- Tellerventil
- Drallauslass
- Luftgitter
- Einzelraumventilator

LEGENDE WASSER-ABWASSER

- Trinkwasser
- Trinkwasser warm
- Trinkwasser warm Zirkulation
- Enthärtetes Wasser
- Brauchwasser Zisterne
- Schmutzwasser
- Regenwasser

- Absperrventil
- Kugelhahn
- Absperrklappe
- Absperrventil mit Entleerung
- Rückschlagventil / -klappe
- Pumpe
- thermostatisches Zirkulationsventil
- Durchflussmessgerät
- Wasserzähler
- Temperaturanzeige
- Druckanzeige
- Sicherheitsventil
- Filter
- Druckminderer
- Rohrunterbrecher
- Rohrtrenner
- Strömungsleiter
- Auslaufventil / Rückflussverhinderer
- Entlüfter
- Hygienespülapparat kalt/warm
- Kleinspeicher elektrisch
- Klein Durchlauferhitzer
- Abtropftrichter

LEGENDE GEBÄUDEAUTOMATION

- PT — Messwertgeber Druck
- TT — Messwertgeber Temperatur
- HT — Messwertgeber Feuchte
- GMA — Messwertgeber Rauch
- GMA — Messwertgeber VOC
- CO2 — Messwertgeber CO2
- ST — Taster Ein mit LED
- PIR Melder, Bewegungsmelder

RBG = Raumbediengerät Gewerk Elektro/

VSR = Volumenstromregler

BSK = Brandschutzklappe

ZV = Zonenventil Heizung

TB = Tableau MSR

FB = Fernbedienung

DLE = Durchlauferhitzer Sanitär

WC = WC Umluftventilator oder Spülelnheit

Planunstimmigkeiten von Maßen, Höhenkoten, Symbolen, Einbauteilen etc. sind unverzüglich schriftlich der Bauleitung zu melden!

Beschreibung	Datum	Name	Index
-	-	-	-

Bauherr: Stadt Owen, Rathausstraße 8, 73277 Owen/Teck

Architekt: Günter Hermann Architekten, Büro Stuttgart, Sophienstraße 17, 70178 Stuttgart

Rathaus Owen
Sanierung Bestand und Erweiterung

Rathausstraße 8
73277 Owen/Teck

Projektbezeichnung

Grundriss Ebene DA
LP 5 Ausführungsplanung
TGA Mechanik (HLS)

Planinhalt

Projektnummer	2313-Rathaus Owen
Projektnummer Planer	2313
Maßstab	1 : 100
Plangröße	420 / 841 mm
Gezeichnet	MS
Datum	11.05.2026

Architekt	Gebäude	Anlagung	Lüftung	Kanäle	Planart	Teilplan	Bereich	
A	E	H	L	S	F	T	X	

Planer	Bezeichnung	Farbkz.	Zeit. Nummer	Index
1	HLSV 01	H	01	0

S PLUS
Ingenieurgesellschaft mbH
Kolbstraße 34 73230 Kirchheim unter Teck
Tel. 07021 - 7387197 info@SPlusGmbH.de
Planer