






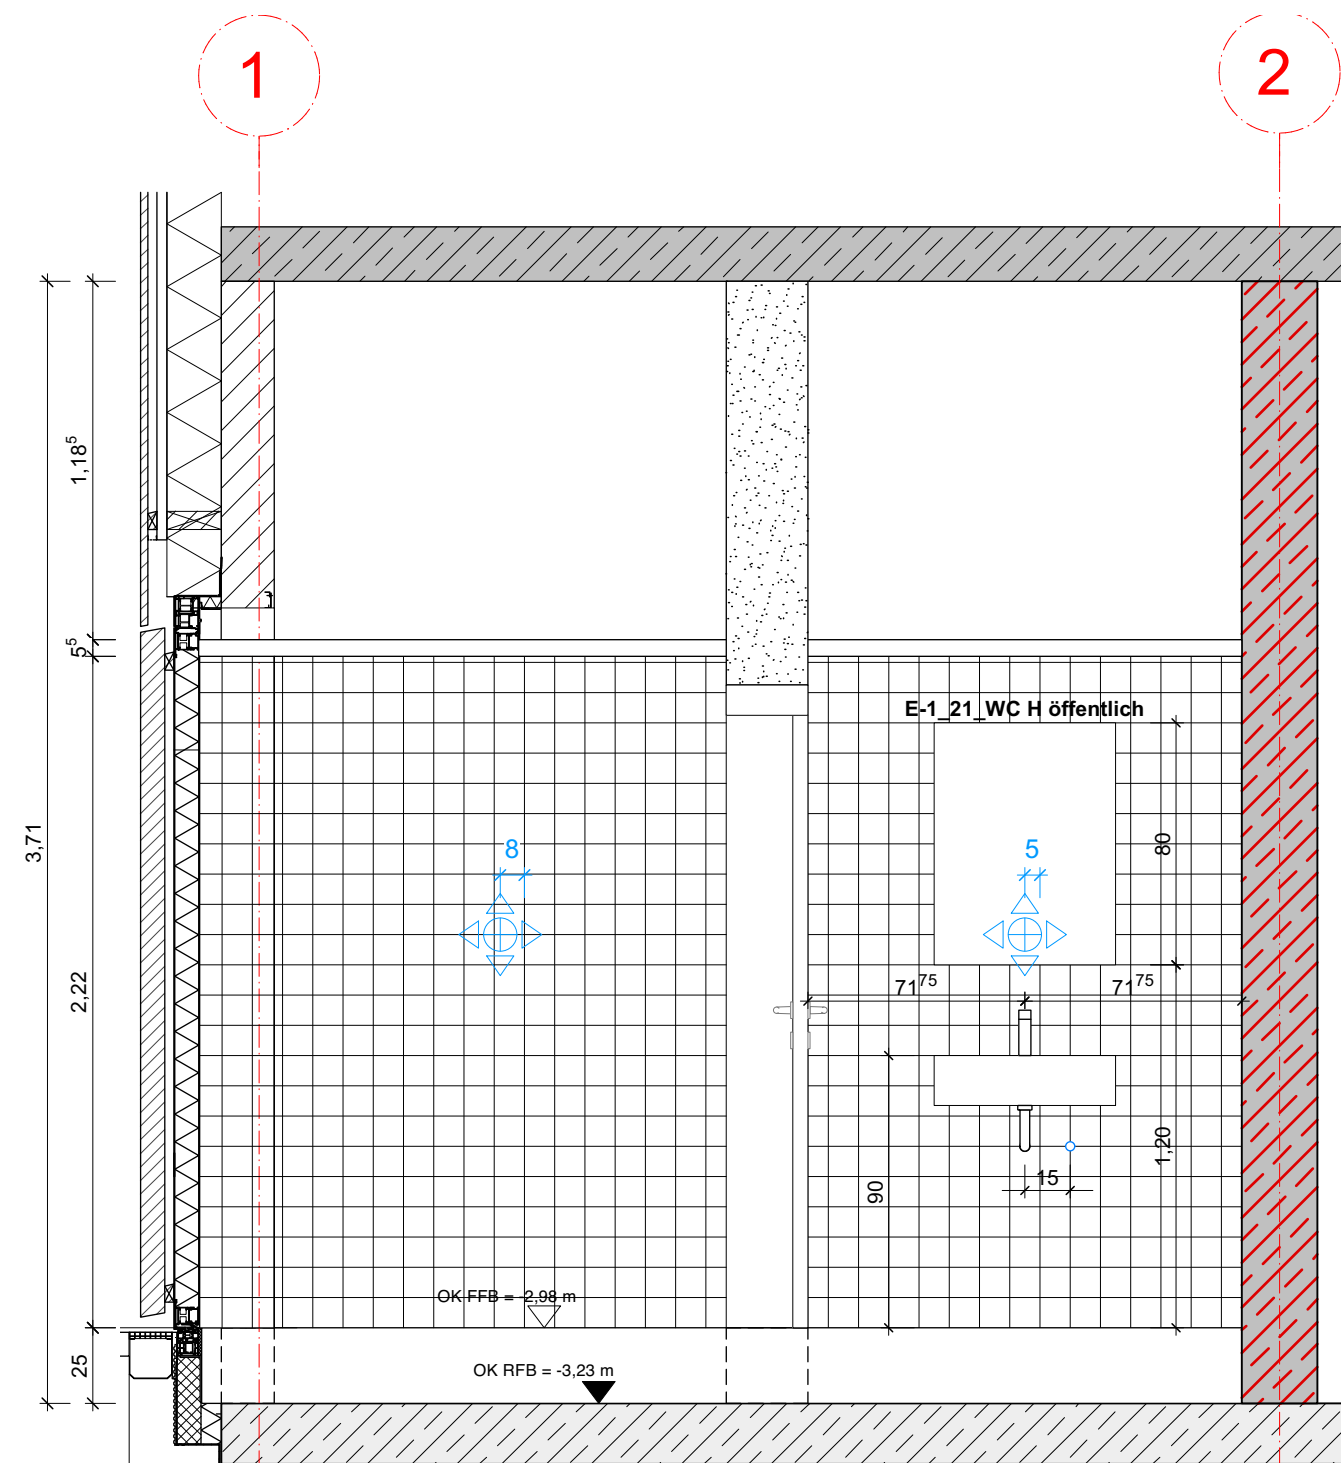

WA Ansicht 9



WA Ansicht 10

- Legende:**
-  Ausgangspunkt Fliesenspiegel
 -  Bodenablauf
 -  Schuko Steckdose
 -  Schuko Doppelsteckdose
 -  Handtrockner
 -  Schalter