



Schnitt I-I

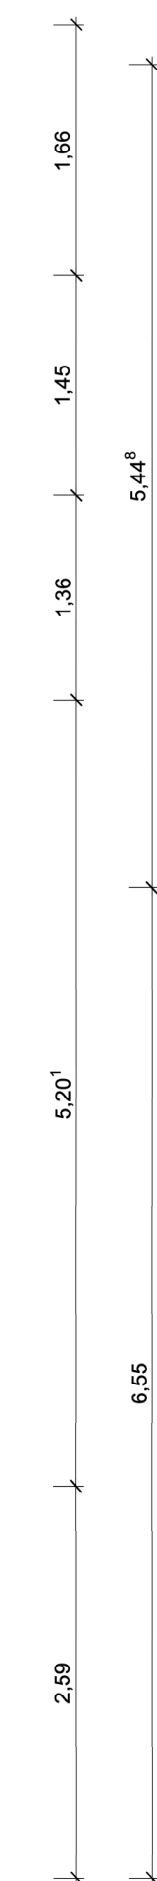

Schnitt I-I



Schnitt G-G

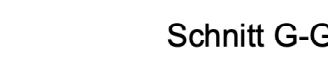[illegible]

Alle Maße sind auf den Bau zu prüfen, Maßstimmigkeiten sind sofort mit der Bauleitung zu klären. Für Mängelhaftung haftet allein der Fachunternehmer. Bei der Bauausführung sind die Planungen der Fachingenieure sowie die Angaben der Sonderbeauftragten zu beachten. Fremdmaterial und Ausführungsgesamtheiten gelten nur mit dem Genehmigungswortmark des Architekten.

Sichtbeton ohne Dreikanten

Fundamente nach Angaben Tragwerksplanung

Alle Öffnungsmaße und Brüstungen beziehen sich auf RFB.

A_2.1-102
Ausführungsplanung
Schnitt C-C / F-F / G-G /
H-H / J-J

