


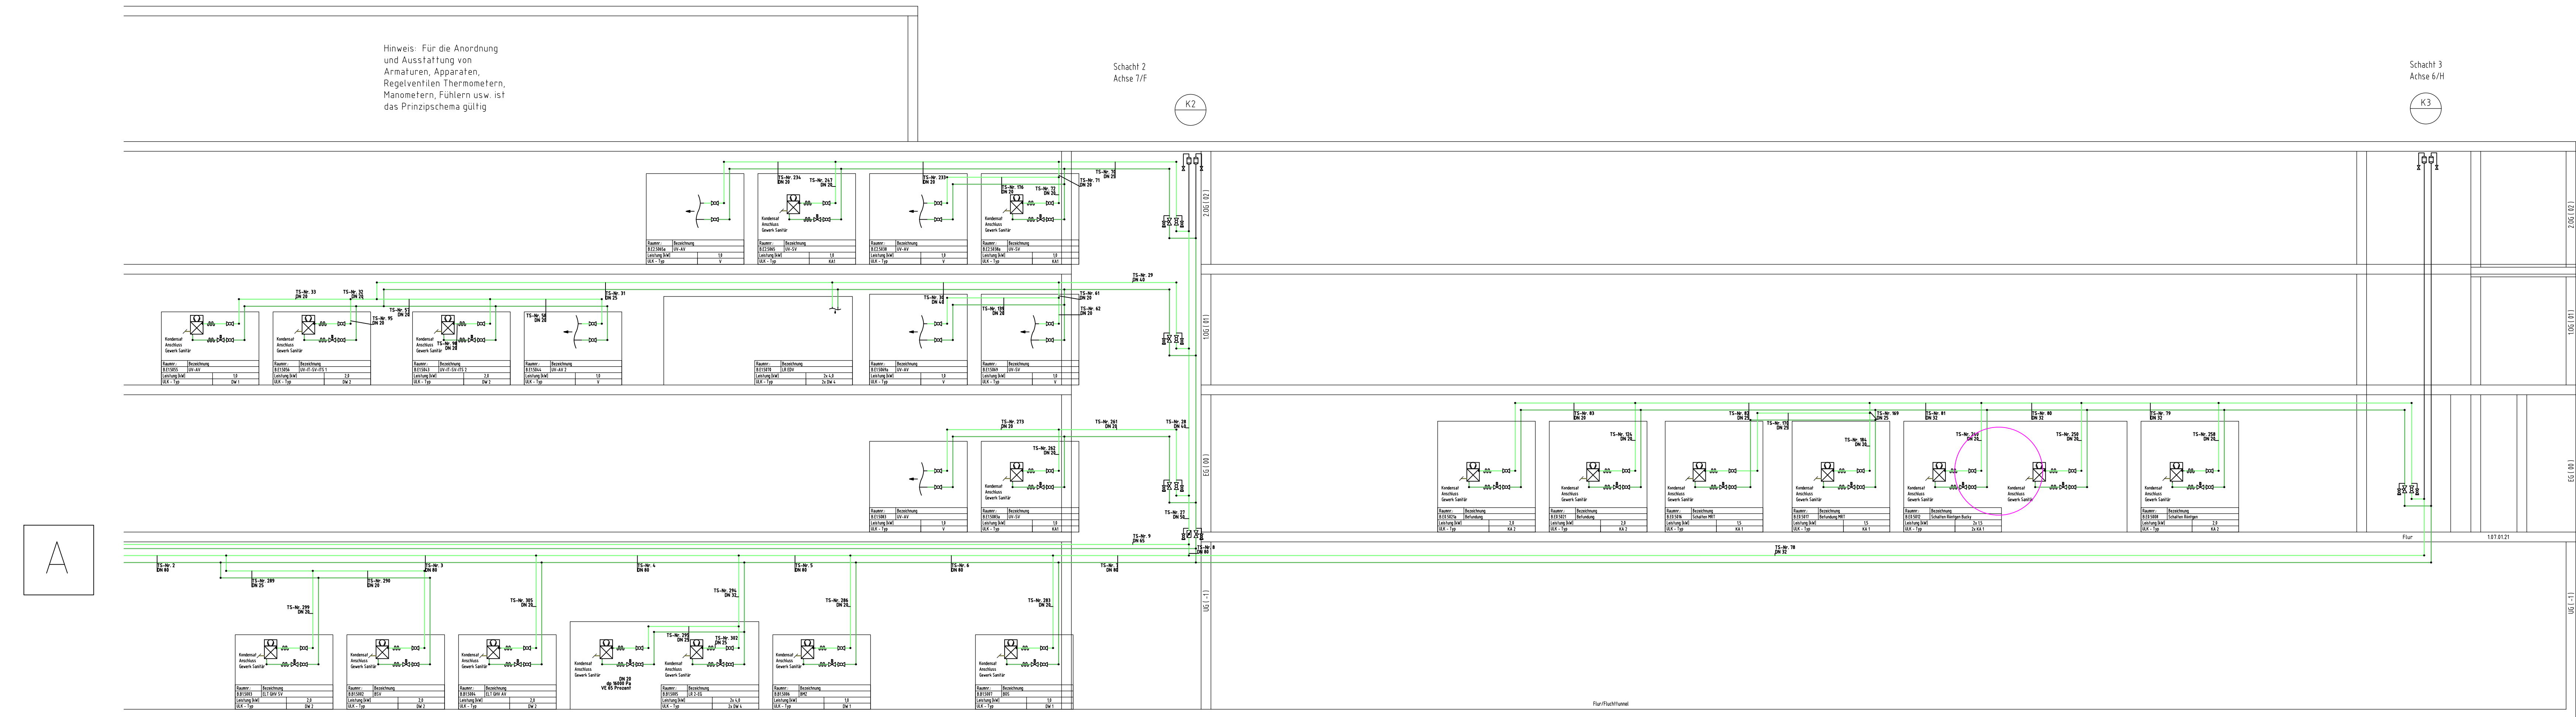

Legende Kälte Strangschemata

- Primärnetz Sommerkälte Vorlauf
- Primärnetz Sommerkälte Rücklauf
- Primärnetz Ganzjahreskälte Vorlauf
- Primärnetz Ganzjahreskälte Rücklauf
- Sekundärnetz Kühldecke Vorlauf
- Sekundärnetz Kühldecke Rücklauf
- Sekundärnetz HST/CT Vorlauf
- Sekundärnetz HST/CT Rücklauf
- Sekundärnetz ULK Vorlauf
- Sekundärnetz ULK Rücklauf
- Sekundärnetz Rückkühlerwerk (RWK) Vorlauf
- Sekundärnetz Rückkühlerwerk (RWK) Rücklauf
- WRG Vorlauf
- WRG Rücklauf

- manuelles Strangregulierungsventil
- druckunabhängiges Regelventil
- Absperrventil
- Absperrventil mit Regelventil
- Absperrungsgehäuse
- Strangregulierungsventil
- Probennahmehahn
- Kapventil
- Druckminderer
- Nadelventil, S-Steuerung
- Differenzdruck- und Volumenstromregler
- Entleerung
- Entlüftung
- Absperrklappe
- Schutzflanger
- Überstromregler
- Luftflap
- Strangentlüftung, nicht über Dach
- Metallgewebeschlauch für Anschluss ULK
- Thermometer örtlich
- Manometer örtlich
- Schlechtepunkt
- Unluftkühler (ULK)
- Kühler Unluftentfänger

BEACHTUNG:
- Anschlussleitungen ULK in Raum, Ausführung in Edelstahl
- Anschlussleitungen Kühldecke, Ausführung in Kupfer mit Pressfitting

SONSTIGE HINWEISE:
- Auf die Ausführung der Hygien- / Leistungsdaten-Rechnung (HAB) wird ausdrücklich verwiesen.
- Alle Maße beziehen sich auf die Rohbauteile. Abstandswerte für Rohrleitungen und Kanäle sind in "mm" angegeben.
- Hinweise für Lüftungseinheiten, Rohrnetze sowie Rohrweite sind in "mm" angegeben.
- Geräteanschlüsse an bereits errichtete Einrichtungen sind entsprechend den technischen Angaben des Herstellers auszuführen.
- Koordinatenwerte und Schnittstellen sind in einem separaten Schnittplan.
- Vor Bestellung der Einbaueinheit ist vor Ort die Überprüfung der tatsächlichen baulichen Gegebenheiten mit den Planungsunterlagen durch den Auftragnehmer zu überprüfen.
- Abmessungen und Revisionsaufzeichnungen beachten.
- Alle Rohrleitungsanschlüsse sind mit Einrichtungen zur Entleerung auszurüsten.

Dieser Ausführungsplan stellt keine Montagegrundlage dar.
Der ausführende Unternehmer trägt in Absprache mit der örtlichen Fachbehörde, die Fortschreibung der Ausführungsplanung zur Warm- und Kaltwasserversorgung, die Installationen vor der Ausführung zu prüfen.
Endgültige Platzangaben sind von den Auftraggebern der Fachwerke zu liefern.

Index	Änderung	Name	Datum	Geprüft	Datum

Bauherr:
RMK
Rems-Murr-Kliniken
Am Jakobsberg 1
D-71364 Winnenden

Fachplaner:
Übersicht:

Projekt:
Generalsanierung Rems-Murr-Klinik Schorndorf
BA1 Neubau Funktionsbau

Strangschemata ULK			
Fachgebiet:	Projekt-Nr.:	Gez.-Tel.:	Index:
Kälte	191111	1	V2
Planstand:	Datum:	Name:	Mafstab:
Ausführung	11.09.26	M0335	%
gepr.:	11.09.26	KH374	Blattformat:
			1450 x 841