


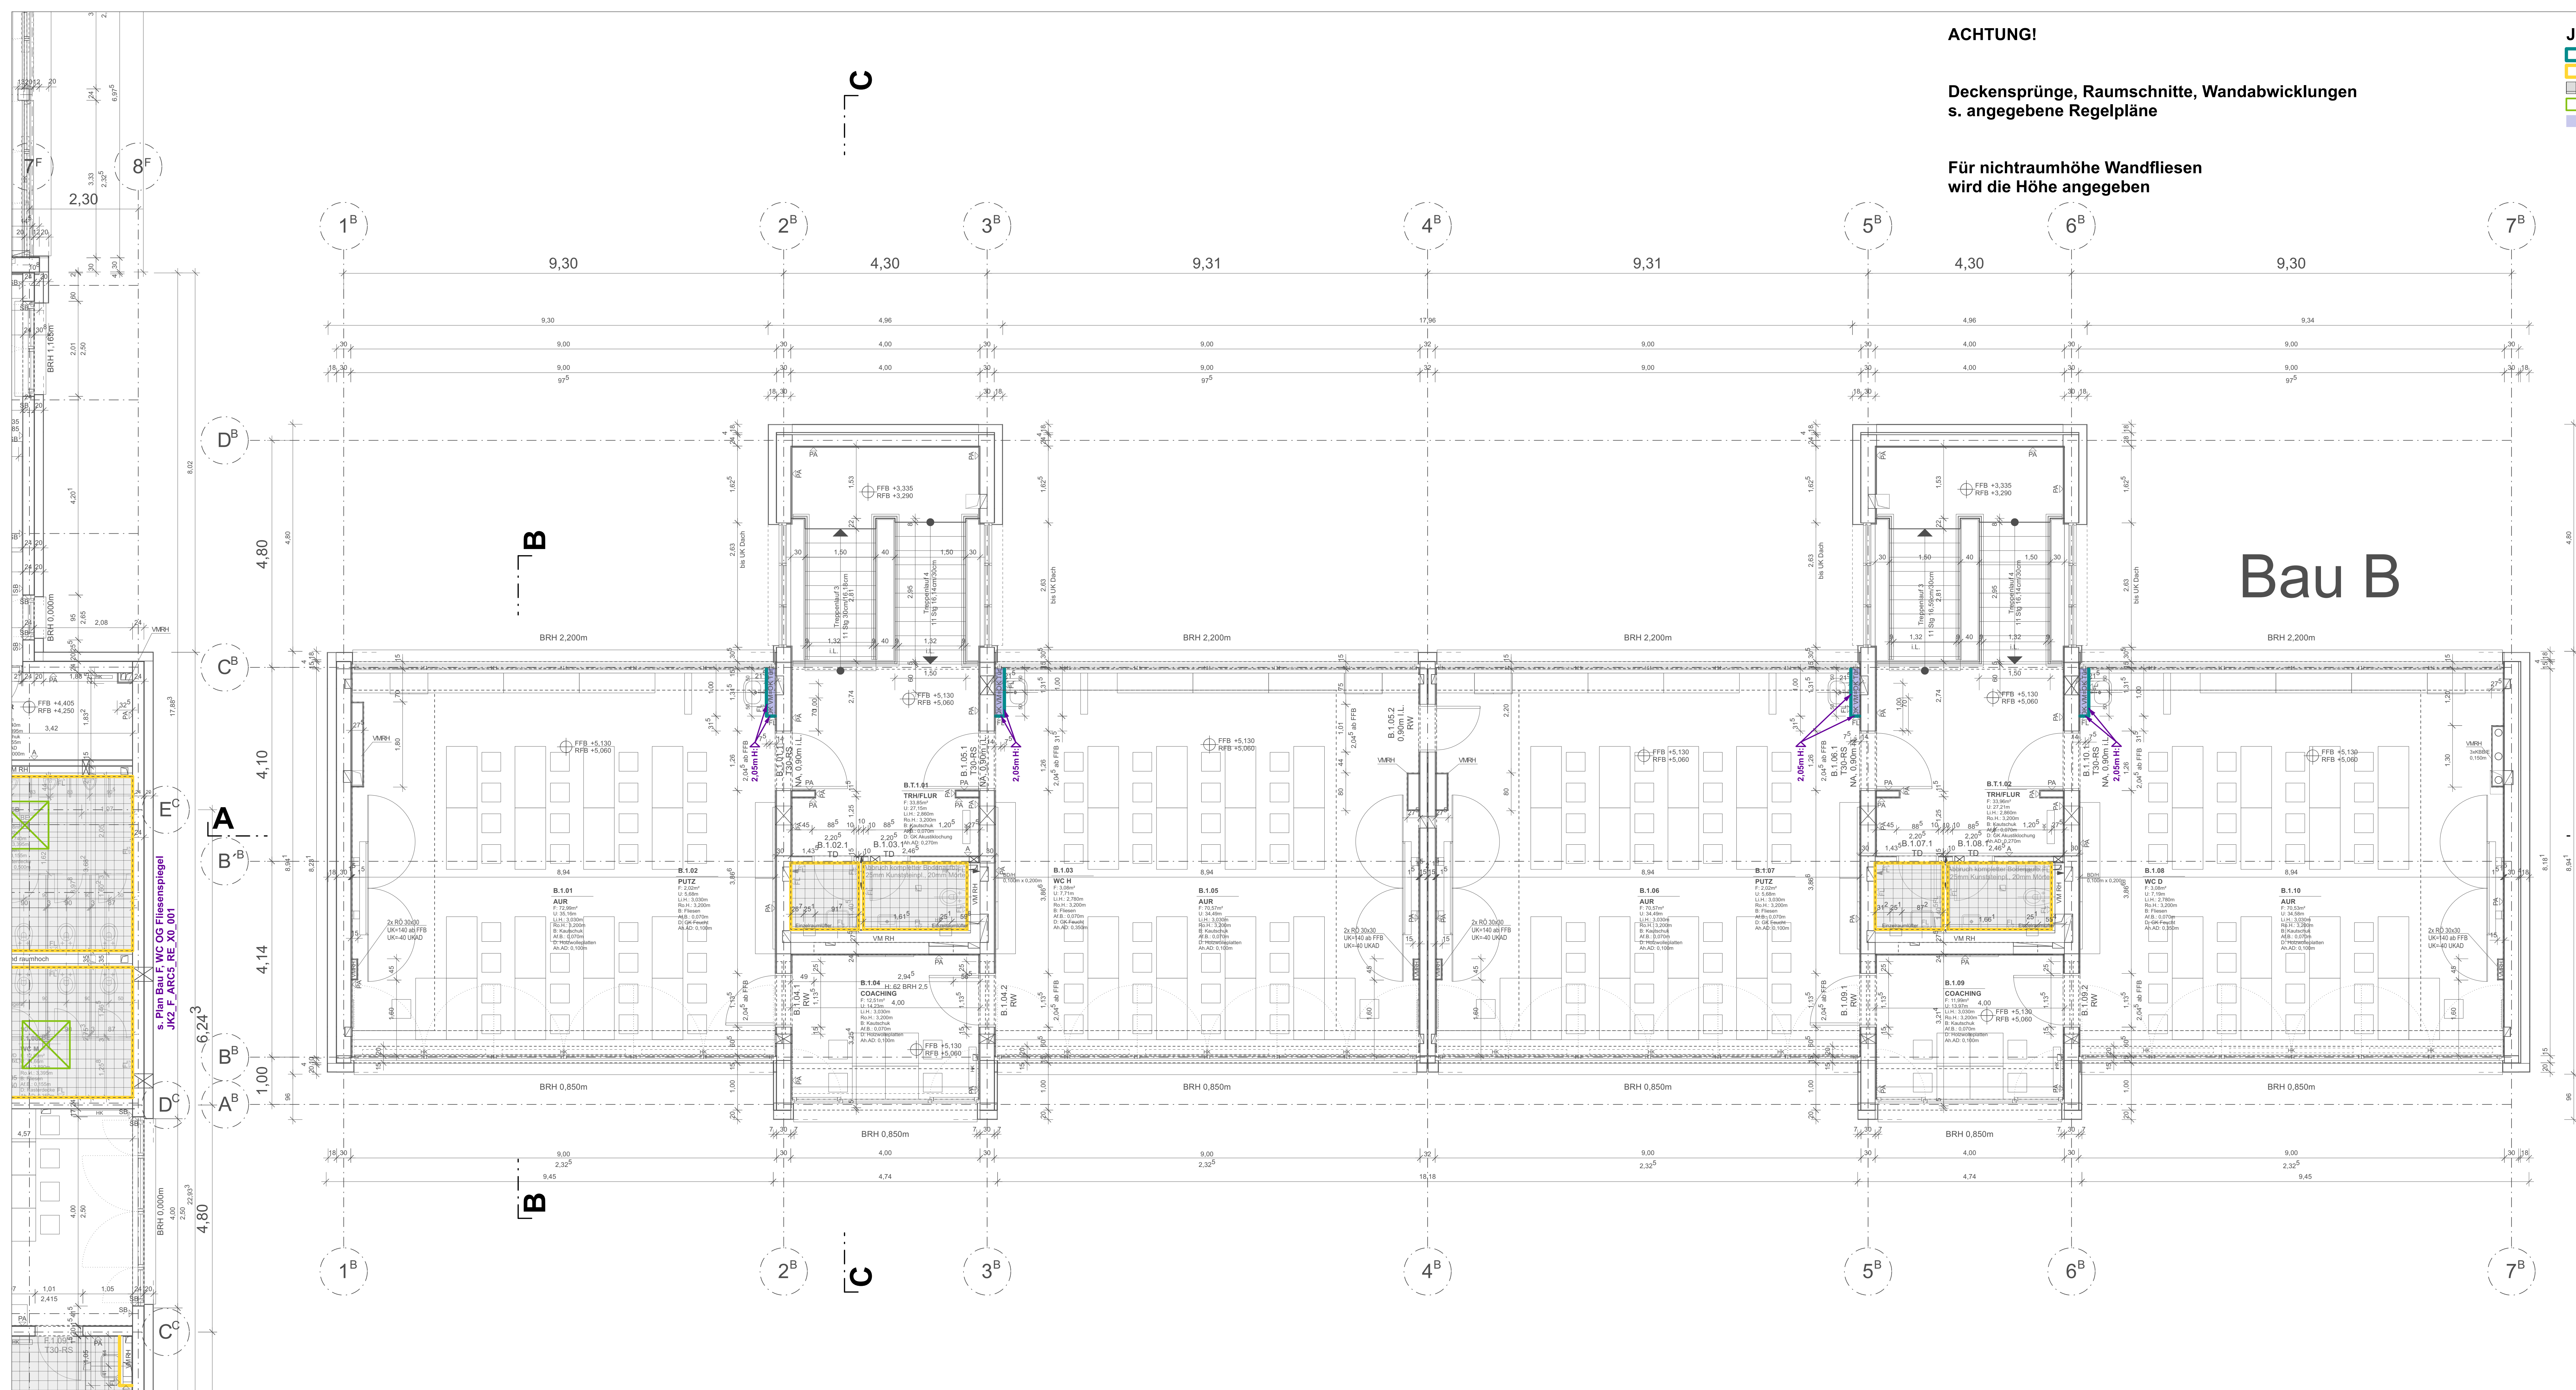

ACHTUNG!

Deckensprünge, Raumschnitte, Wandabwicklungen
s. angegebene Regelpläne

Für nichtraumhöhe Wandfliesen
wird die Höhe angegeben

JK2 - Fliesen

- Wandfliesen Türkisblau
- Wandfliesen Weiß
- Bodenfliesen Hellgrau
- Bodenablauf
- Geflieste Ablage

LEGENDE

- AD ABHANGDECKE
- AL AUFBAU
- B ABHANGHÖHE
- BRH BRÜSTUNGSHÖHE (AB RFB)
- BS BETONSOKKEL, BH AB RFB
- D ROHDECKE
- EFH ERDANGANGSFUSSBODENHÖHE (RFB EG)
- F FLÄCHE
- FFB FERTIGFUSSBODENHÖHE
- FT FERTIGTEIL
- FH FENSTER-FASSADENHÖHE AB BRH
- OK OKSKARTON
- H HÖHE
- OK MAUERWERK
- OK OBERKANTE
- OZ OBERZUG AB OK DECKE RFB
- R RIPPEDECKE
- RFB ROHFLUSSBODEN
- RH RAUMHÖHE
- S SCHACHT
- STB STAHLBETON
- U UMFANG
- UK UNTERZUG AB OK DECKE
- UZ VORLÄUFKANTE
- VM VORLÄUFKANTE

ALLE TÜR: BZW. BRÜSTUNGSHÖHEN BEZIEHEN SICH AUF DIE ROHFLUSSBODENHÖHE.

BRANDSCHUTZ

- BA BRANDABSCHNITT
- FME FEUERMELDER
- NA NOTAUSGANG
- RA RAUCHABZUGS-AUSLÖSER
- RAO RAUCHABZUGS-ÖFFNUNG
- RAU RAUCHMELDER
- TD TÜR DICHTSCHLÜSSEL
- T-S TÜR RAUCHDICHT, SELBSTSCHL.
- T30 TÜR T30 NACH DIN 4102
- WH WANDHÖRANT
- RW RETTUNGSWEG
- F30 F30

- OK/VKUK FERTIG
- OK/VKUK ROHBAU
- F30 F30 FERTIGFUSSBODEN
- RFB F30 OK ROHFLUSSBODEN

WD / WS / BD / DD / KB

NEU

NEU IN KLÄRUNG

BESTAND IN VERWENDUNG

BESTAND ZUM VERKLEBEN

OBERFLÄCHE

A ANSTRICH

FL FLIESEN

P PUTZ


PA PUTZANSTRICH

SB SICHTBETON

Bau B

ALLE MASSE SIND ROHBAUMASSE!

ALLE MASSE SIND AM BAU ZU NEHMEN UND VOM AUFTRAGNEHMER VOR AUSFÜHRUNGSBEGINN VERANTWORTLICH ZU PRÜFEN. ÜBER MASSDIFFERENZEN IST DIE BAULEITUNG ZU INFORMIEREN! DIE AUSFÜHRUNGSPLÄNE GELTEN NUR IM ZUSAMMENHANG MIT DEN DETAILPLÄNEN DER ARCHITEKTEN SOWIE DEN SCHAL- UND BEWEHRUNGSPLÄNEN DES TRAGWERKSPLANERS!

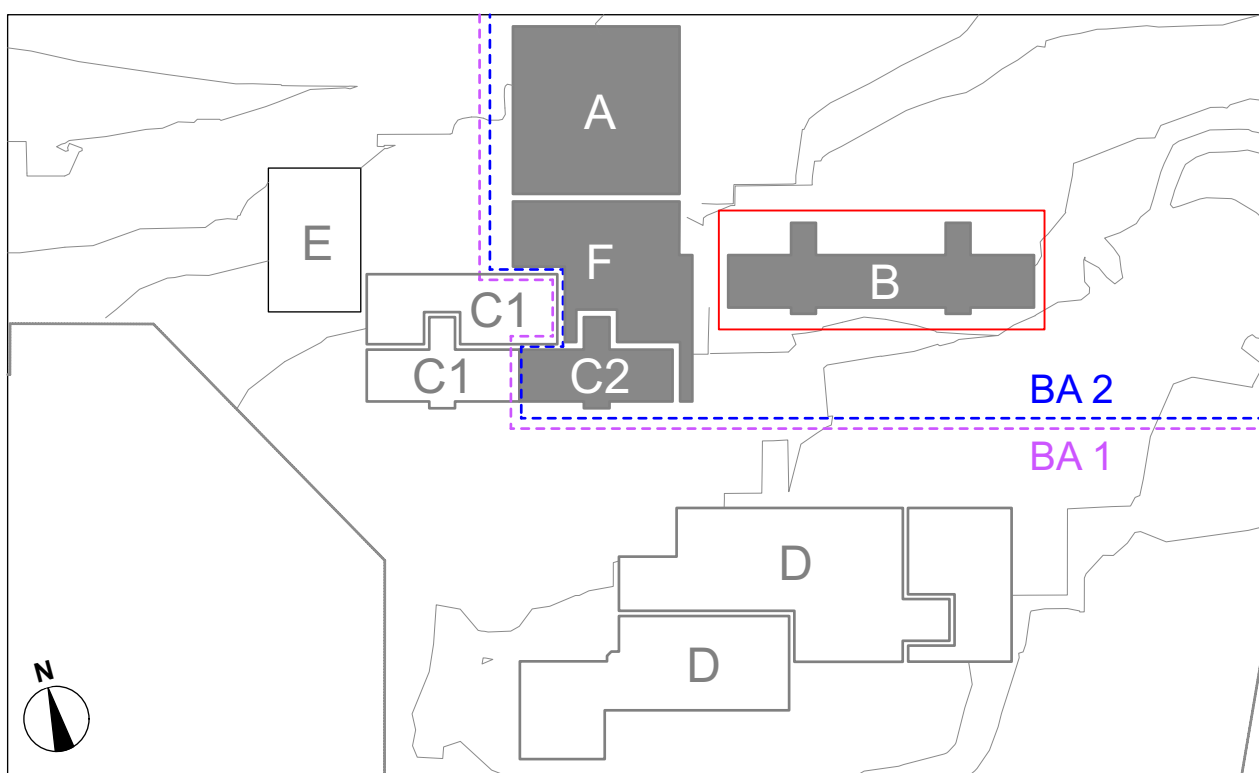

Projekt
Johannes-Kepler-Gemeinschaftsschule Magstadt
Umbau, Sanierung und Erweiterung
Projekt Nr. 170611
Marienstraße 3, 71106 Magstadt

Bauherr
GEMEINDE MAGSTADT
Gemeinde Magstadt
Marktplatz 1
71106 Magstadt
Telefon 07159 9458-0

Architekt
hermann-bosch architekten
Freie Architekten BDA
Vogelrainstraße 25
D-70199 Stuttgart
Telefon (0711) 40 26 27-0
info@hermann-bosch.de
www.hermann-bosch.de

Fachplaner
hermann-bosch architekten
Freie Architekten BDA
Vogelrainstraße 25
D-70199 Stuttgart
Telefon (0711) 40 26 27-0
info@hermann-bosch.de
www.hermann-bosch.de

Leistungsphase	Gebäude	Maßnahme	Plan Nr.	Index
5	B	Umbau, Sanierung und Erweiterung	JK2_B_FL15_ÜL_0G_000_0	
Planbezeichnung				
Fliesen OG, Bau B				
Planum	Maßstab	Plangröße	Plan Gezeichnet	Plan gesehen
08.06.26	1:50	A1 ÜL 1,33m JY/FR		