



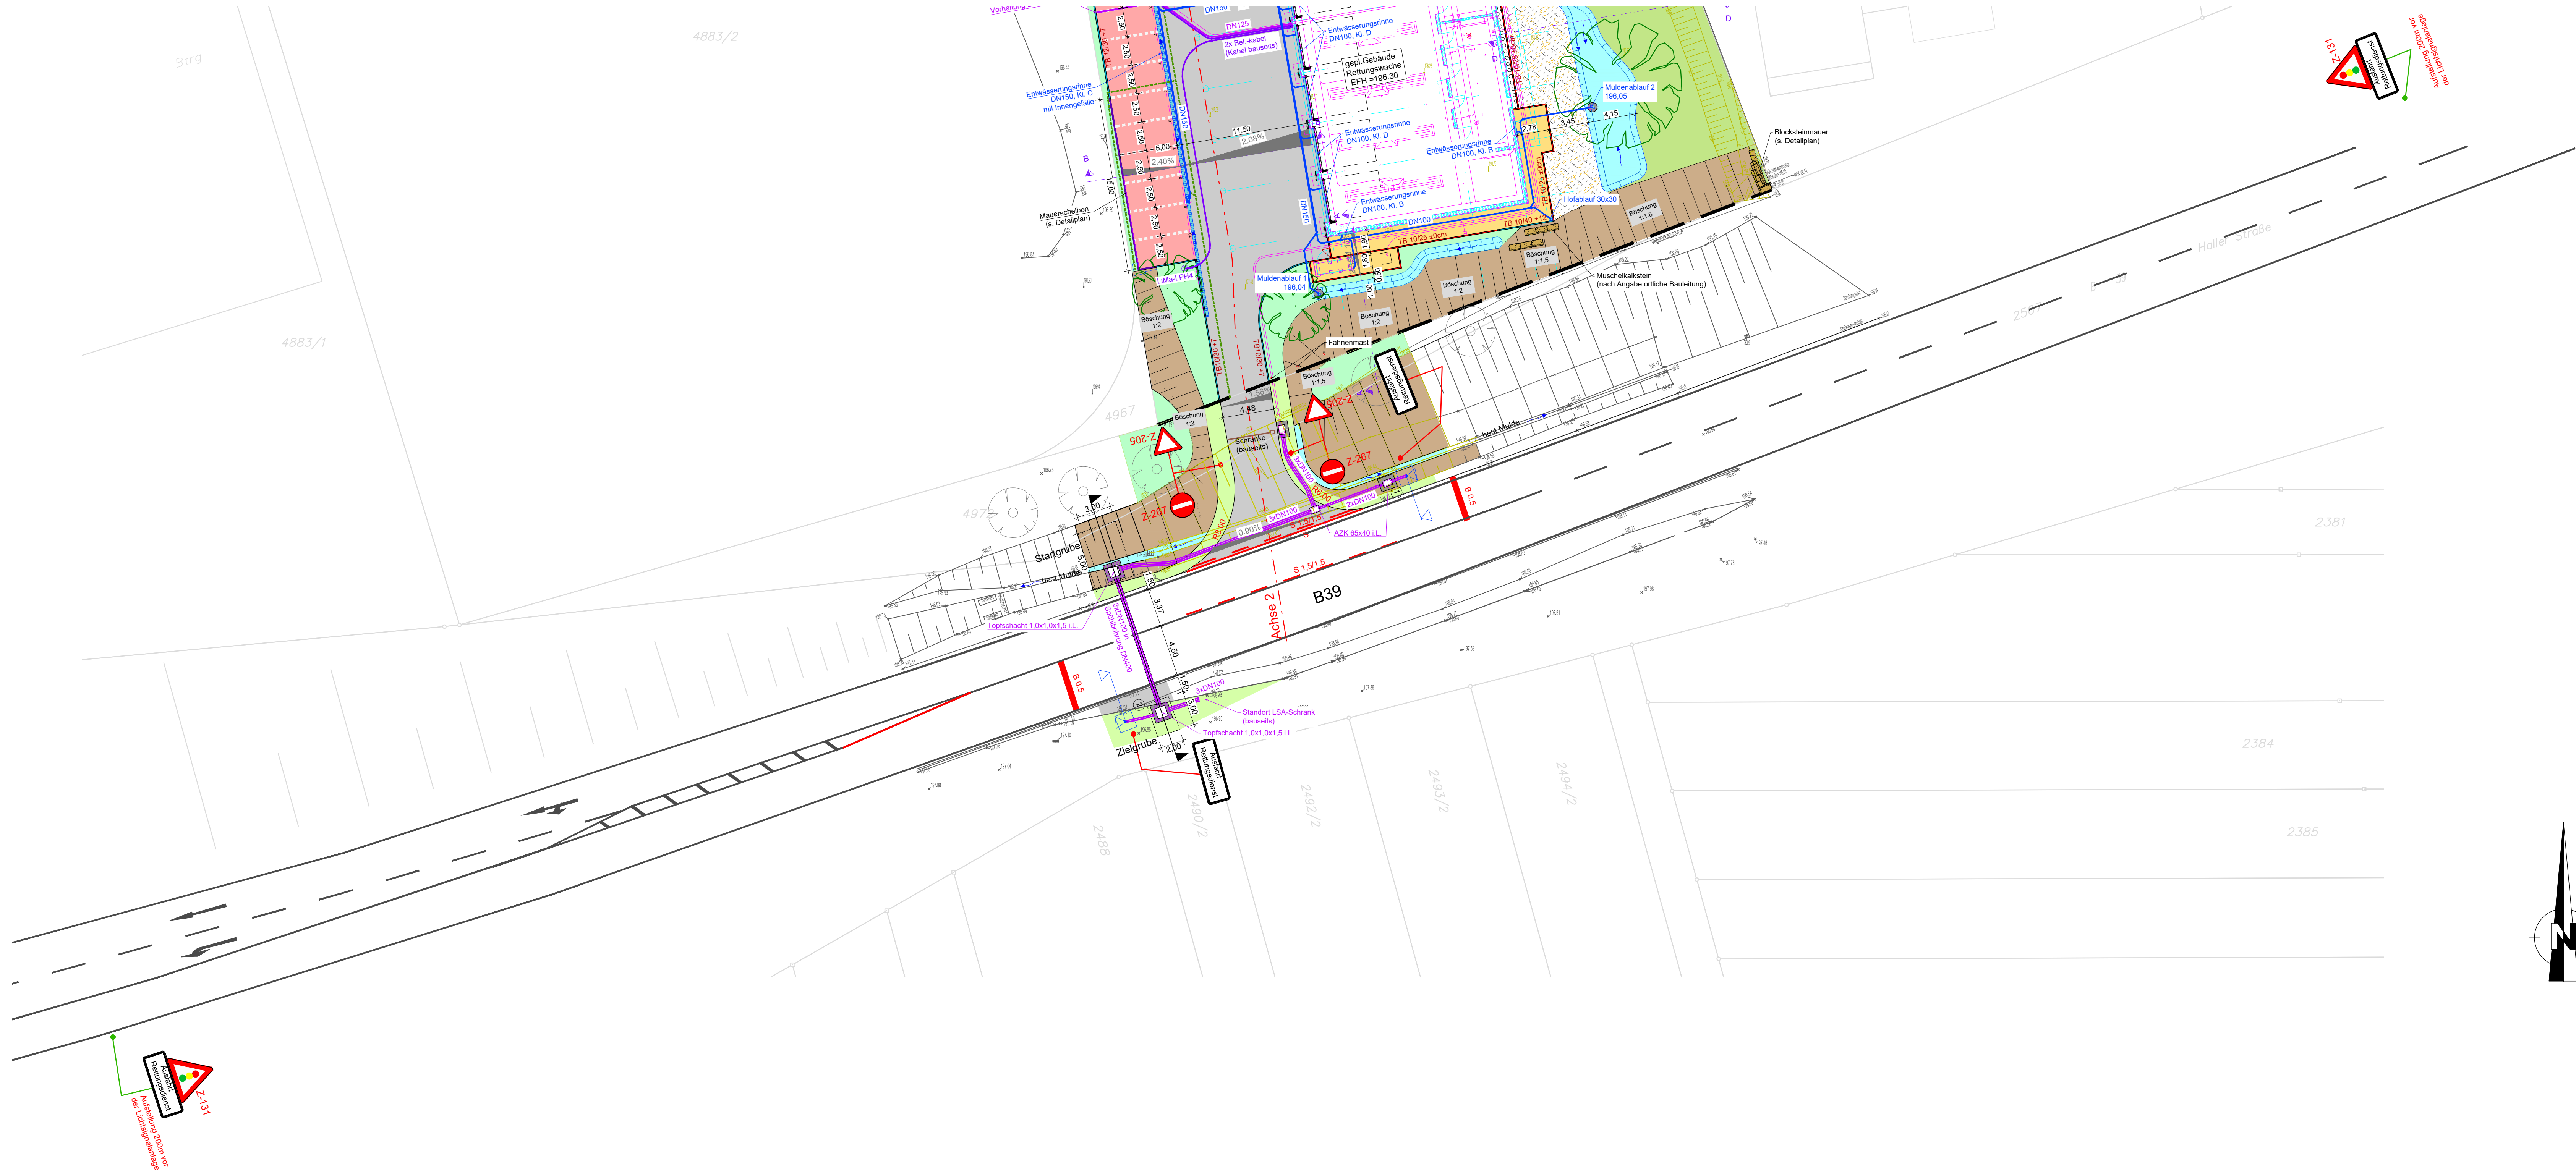

LEGENDE	
Straßenbau	
	Fahrbahn (Asphalt) 4cm Asphaltdeckschicht 10cm Asphalttragschicht 15cm Schottertragschicht 31cm Frostschuttschicht
	Gehweg (Pflaster) 8cm Betonpflaster, Farbe grau 4cm Splitt 33cm Frostschuttschicht
	Stellplatz (Pflaster) 10 cm Betonpflaster, Farbe anthrazit, Verlegung im Läuferverband; Markierungssteine Farbe weiss 4 cm Splitt 15 cm Schottertragschicht 31 cm Frostschuttschicht
	Kiesstreifen
	Schotterrasen
	Mulde
	Querneigung
	Bemaßung
	entfallend
	gepfl. Leerrohr
Bepflanzung	
	Landschaftsrasen RSM
	Wiesensaat (Blumenwiese)
	Bankett
	Böschung Einschnitt
	TB=TBeford, HB=Hochbord
	Tiefbord 10/25 Anschlag ±0
	Tiefbord 10/30 Anschlag +7cm
	Hochbord 10/30 Anschlag +12cm
	Mauerscheiben
	Muschelkalkstein

Schnitt Querung
M1:50

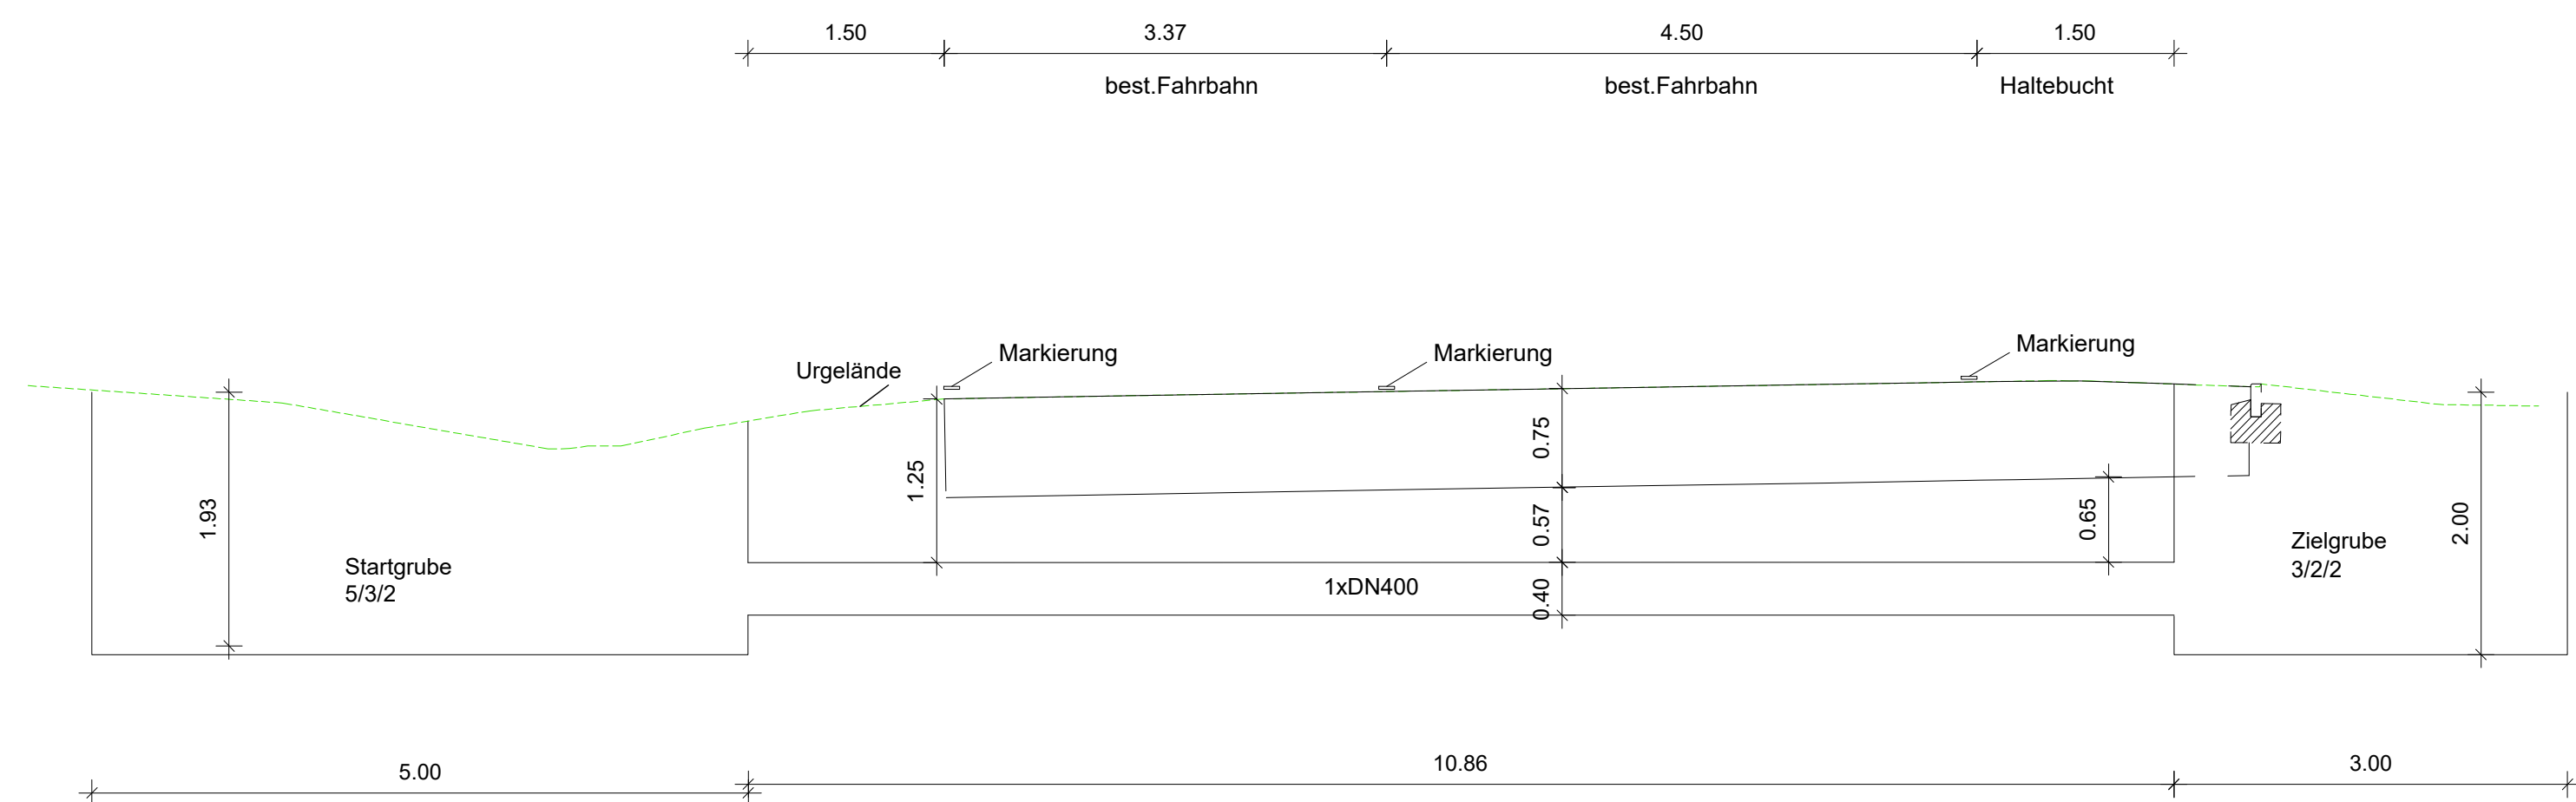

Anlage zum LV

Auftraggeber: Arbeiter-Samariter-Bund Baden-Württemberg e.V., Region Heilbronn Bockelstraße 146 70619 Stuttgart		K M B ARCHITEKTUR PROJEKTARCHITEKTUR LANDSCHAFTSARCHITEKTUR STADTPLANUNG STÄDTTECHNISCHE VERMESSUNG
anerkannt:	(Datum)	(Unterschrift)

Kreis: Heilbronn Gemeinde: Eltzen Gemarkung: Eltzen

Projekt:
Neubau ASB Rettungswache

Planinhalt:
Notausfahrt auf B39
Grabenlose Querung Leerrohr

Lagebezugssystem: Gauß-Krüger-Koordination		Höhenbezugssystem: -	
Bearbeitet: EC	Gefertigt: Beilheim-Bisingen, den 24.07.2026	Maßstab: 1/250, 1/50	4-2-09
Gezeichnet: EC			
Geprüft: AL		Unterlage:	
Projekt: 3037	Dateiname: -		