



BAU A, STAHLBLECHGELÄNDER UG - OG

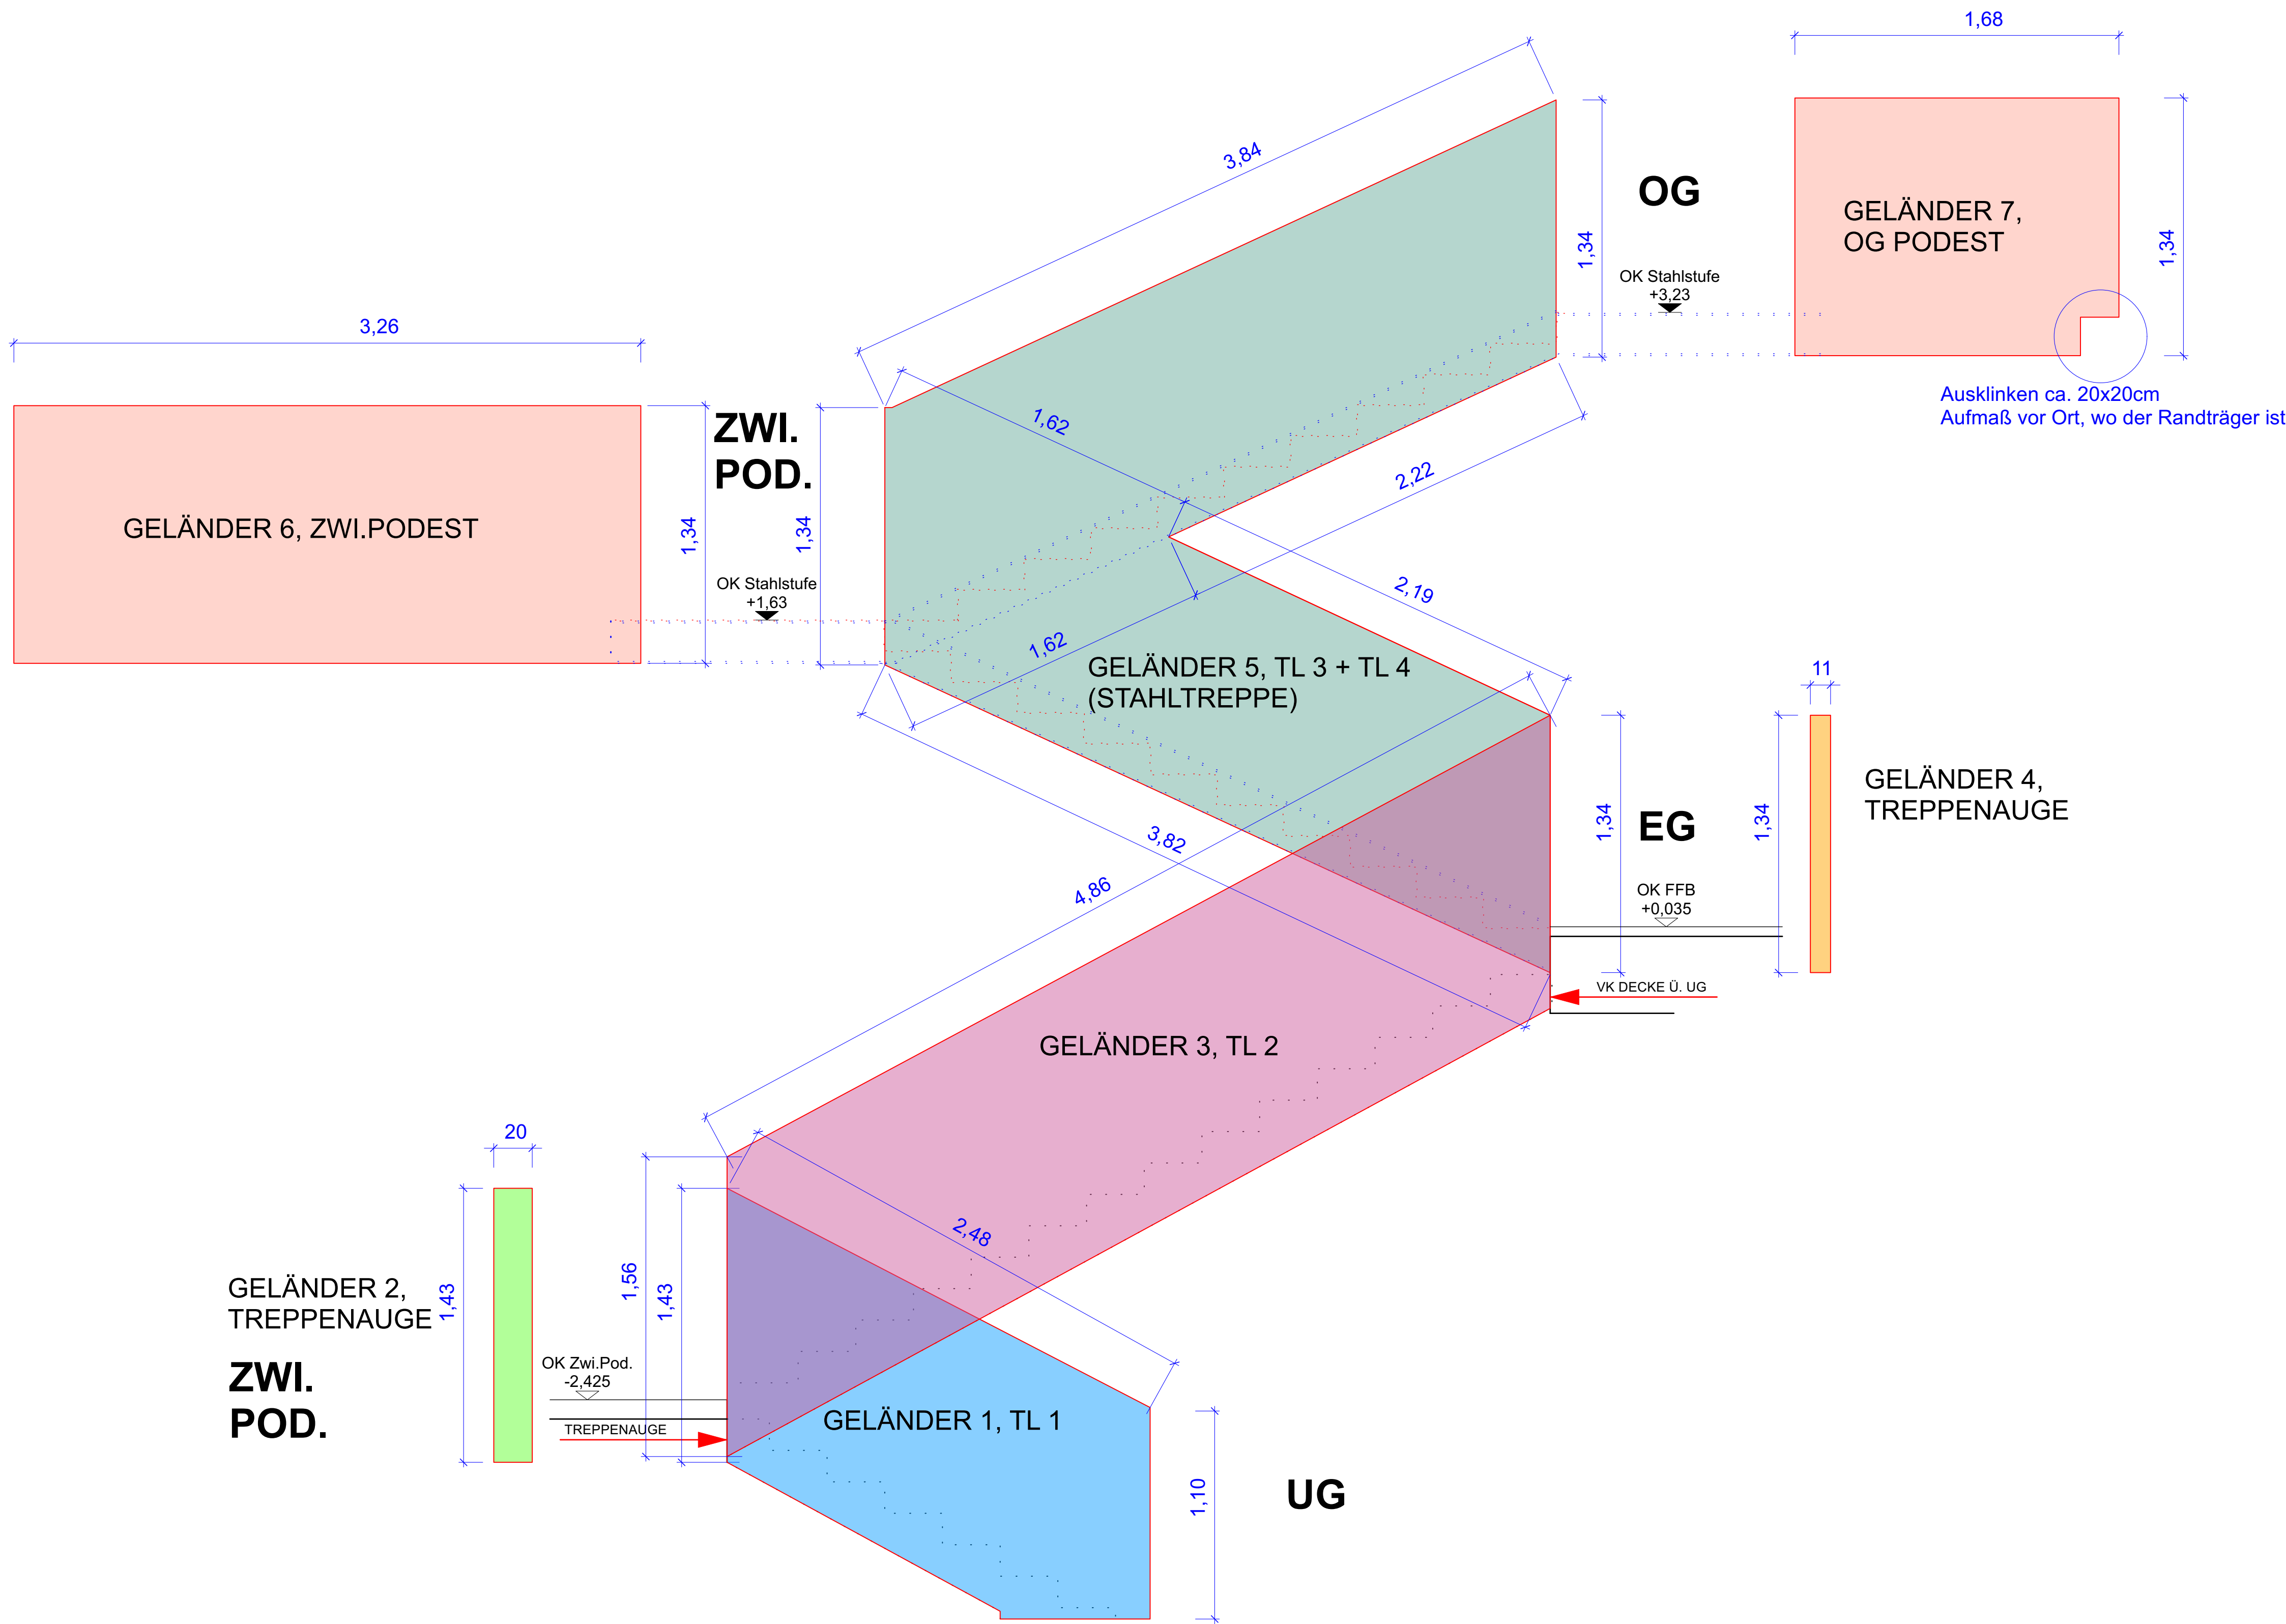

LEGENDE			
+0,00 = 445,635 m ü.NN			
ALLE TÜR- BZW. BRÜSTUNGSHÖHEN BEZIEHEN SICH AUF DIE ROHFUSSBODENHÖHE.			
AD	ABHANGDECKE		STAHLBETON BESTAND
Af	AUFBAU		STAHLBETON NEU
Ah	ABHANGHÖHE		STAHLBETON ABRUCH
B	BODEN		MAUERWERK BESTAND
BRH	BRÜSTUNGSHÖHE (AB RFB)		MAUERWERK NEU
BS	BETONSOKKEL B/H AB RFB		MAUERWERK ABRUCH
D	ROHDECKE		GIPSKARTON BESTAND
EFH	EINGANGSFUSSBODENHÖHE (FFB EG)		GIPSKARTON NEU
F	FLÄCHE		VM NEU (NICHT RAUMHOCH)
FFB	FERTIGFUSSBODENHÖHE		GIPSKARTON ABRUCH
FT	FERTIGTEIL		KLINKERRIEMCHEN/PUTZ ABRUCH
FH	FENSTER-/FASSADENHÖHE AB BRH		AUSSENPUTZ NEU
OK	GIPSKARTON		INNENPUTZ NEU
H	HÖHE		STB-STÜTZE
MW	MAUERWERK		OK/VK/UK FERTIG
OK	OBERKANTE		OK/VK/UK ROHBAU
OZ	OBERZUG AB OK DECKE RFB		FFB = OK FERTIGFUSSBODEN
R	RIPPENDECKE		RFB = OK ROHFUSSBODEN
RFB	ROHFUSSBODEN		
RH	RAUMHÖHE		
S	SCHACHT		
SB	SICHTBETON		
STB	STAHLBETON		
U	UMFANG		
UK	UNTERKANTE		
UZ	UNTERZUG AB UK DECKE		
VK	VORDERKANTE		
VM	VORMAUERUNG		
LICHTE RAUMHÖHE (L.H.) = AB FFB BIS UK AD ROHRAUMHÖHE (Ro.H.) = AB RFB BIS UK RIPPE			
HAUSTECHNIK/DURCHBRÜCHE		BRANDSCHUTZ	
BD	BODENDURCHBRUCH	BA	BRANDABSCHNITT
BE	BODENEINLAUF	FME	FEUERMEHLER
DD	DECKENDURCHBRUCH	NA	NOTAUSGANG
RA	ROHRACHSE	RA	RAUCHABZUGS-AUSLÖSER
RH	ROHRHÜLSE	RAO	RAUCHABZUGS-ÖFFNUNG
RÖ	REVISIONSÖFFNUNG	RM	RAUCHMELDER
RR	REGENROHR	TD	TÜR DICHTSCHLIESSEND
SWS	SENKRECHTER WANDSCHLITZ	T-RS	TÜR RAUCHDICHT, SELBSTSCHL.
TZ	TECHNIKZENTRALE	T30	TÜR T30 NACH DIN 4102
UV	ELEKTRO-UNTERVERTEILER	WH	WANDHYDRANT
WD	WANDDURCHBRUCH	RW	RETTUNGSWEG
KB	KERNBOHRUNG	F90	
E	ELEKTRO	F60	
/H	HEIZUNG	F30	
/L	LÜFTUNG		
/S	SANITÄR		
/K	KÜCHE		

A	20.01.26	Ausklüftung	FR
Index	Datum	Änderung	Bearbeiter

ALLE MASSE SIND ROHBAUMASSE !
ALLE MASSE SIND AM BAU ZU NEHMEN UND VOM AUFTRAGNEHMER VOR AUSFÜHRUNGSBEGINN VERANTWORTLICH ZU PRÜFEN. ÜBER MASSDIFFERENZEN IST DIE BAULEITUNG ZU INFORMIEREN!
DIE AUSFÜHRUNGSPLÄNE GELTEN NUR IM ZUSAMMENHANG MIT DEN DETAILPLÄNEN DER ARCHITEKTEN SOWIE DEN SCHAL- UND BEWEHRUNGSPLÄNEN DES TRAGWERKSPLANERS!

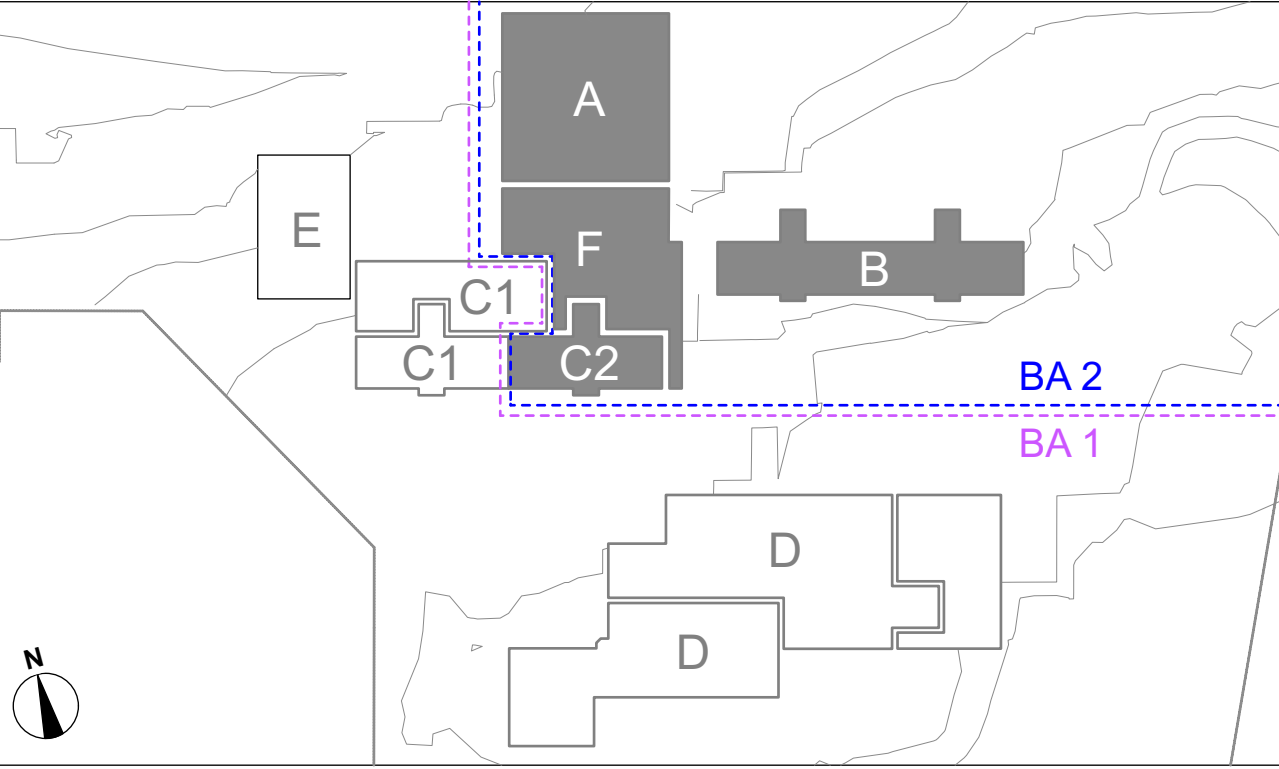

Projekt	Johannes-Kepler-Gemeinschaftsschule Magstadt	Johannes Kepler
Umbau, Sanierung und Erweiterung		Gemeinschaftsschule Magstadt
Projekt-Nr	170611	
Adresse	Marienstraße 3, 71106 Magstadt	

Bauherr	Gemeinde Magstadt	07159 9458-0
	Marktplatz 1	
	71106 Magstadt	
Architekt	Freie Architekten BDA	(0711) 40 26 27-0
	Vogelrainstraße 25	info@herrmann-bosch.de
	D-70199 Stuttgart	www.herrmann-bosch.de
Fachplaner		

Leistungsphase	Gebäude	Maßnahme	Plan Nr.	Index
		Umbau, Sanierung und Erweiterung	JK2_A_ARC5_DE_GG_008_A	A
Planbezeichnung	Bau A, TRH Stahlblechgeländer UG-OG			
Plandatum	17.12.24	Maßstab	1:20	Plan Gezeichnet
		Plangröße	DIN A1	Plan gesehen