


BAU F TREPPENHAUS, STAHLBLECHGELÄNDER EG - OG

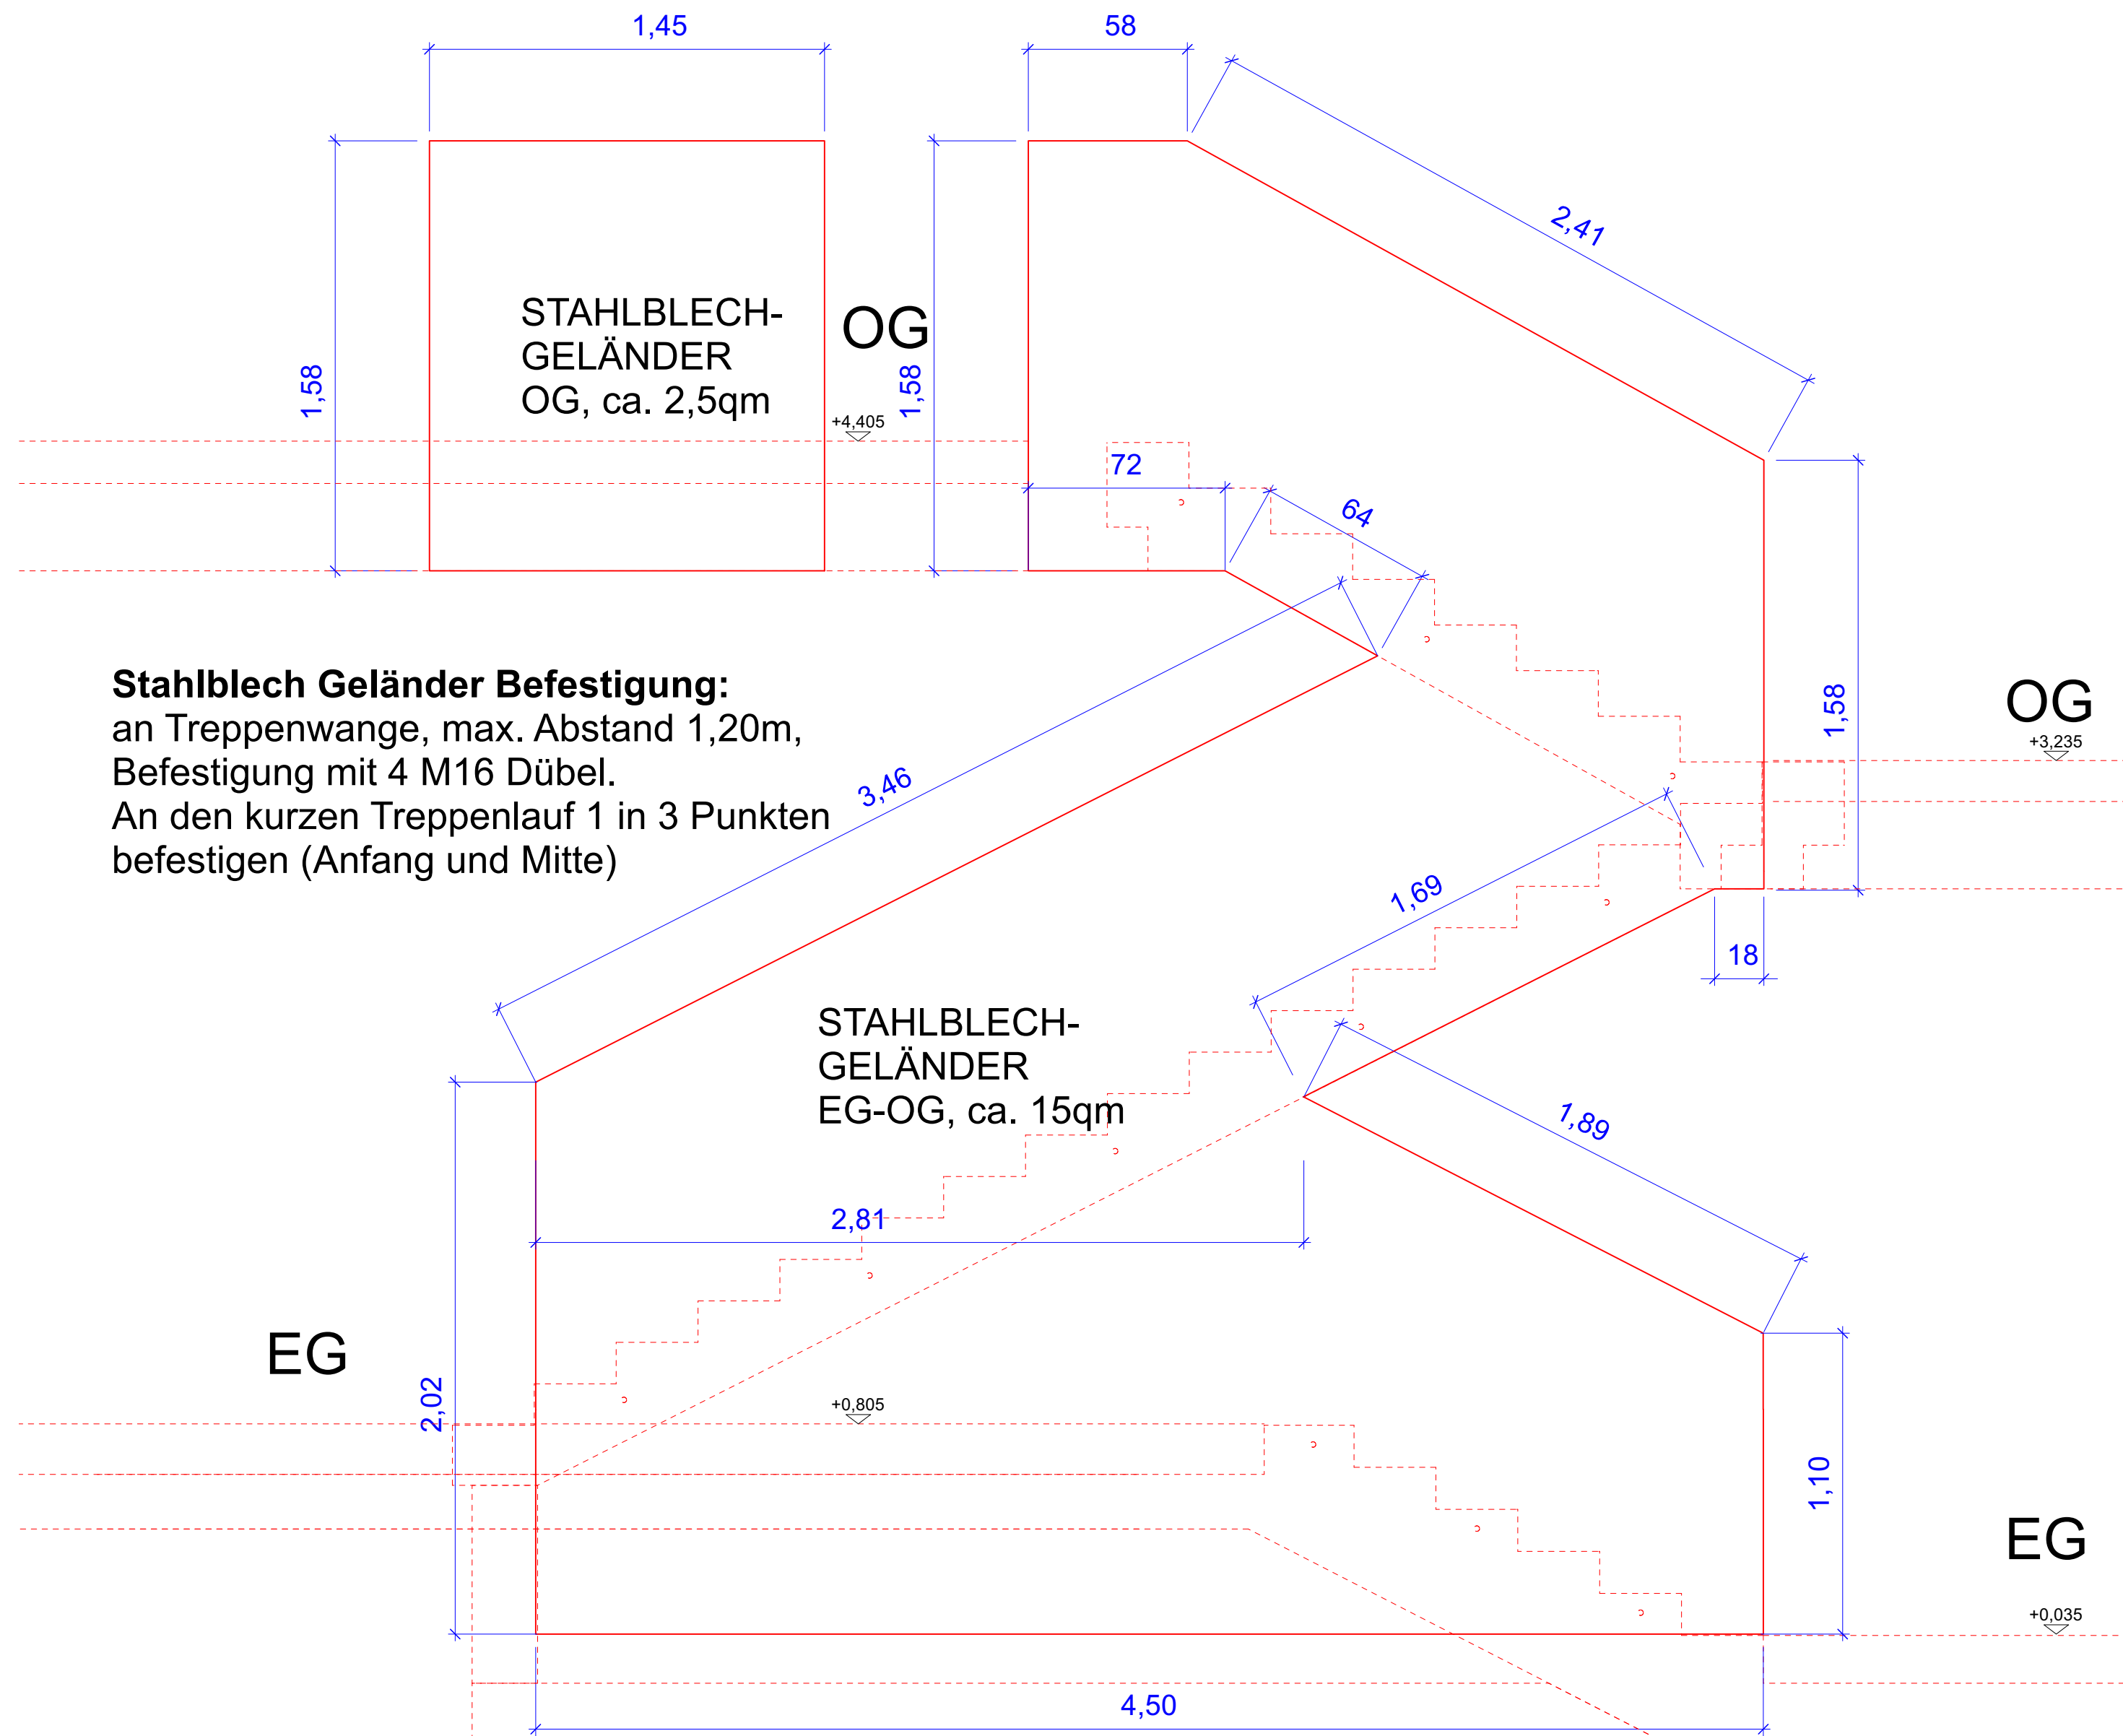

Bauherr: GEMEINDE MAGSDT		Name: Gemeinde Magstadt		Adresse PLZ: Marktplatz 1 71106 Magstadt		Architekt: herrmann+boosch architekten		Vögelersstraße 25, 70189 Stuttgart Tel. 0711 43 26 27-0 info@herrmann-boosch.de www.herrmann-boosch.de	
Projekt-Nr. 170611		Projektname Johannes-Kepler-Gemeinschaftsschule Magstadt Umbau, Sanierung und Erweiterung				Marienstraße 3, 71106 Magstadt			
Leistungsphase 5		Plandatum 17.12.24		Plan Nr.: JK2_F_ARC5_DE_FF_006.1_B		Index: B			
Gebäude F		Maßstab 1:20		Planbezeichnung Bau F, TRH Stahlblechgeländer EG-OG		20.01.26			