




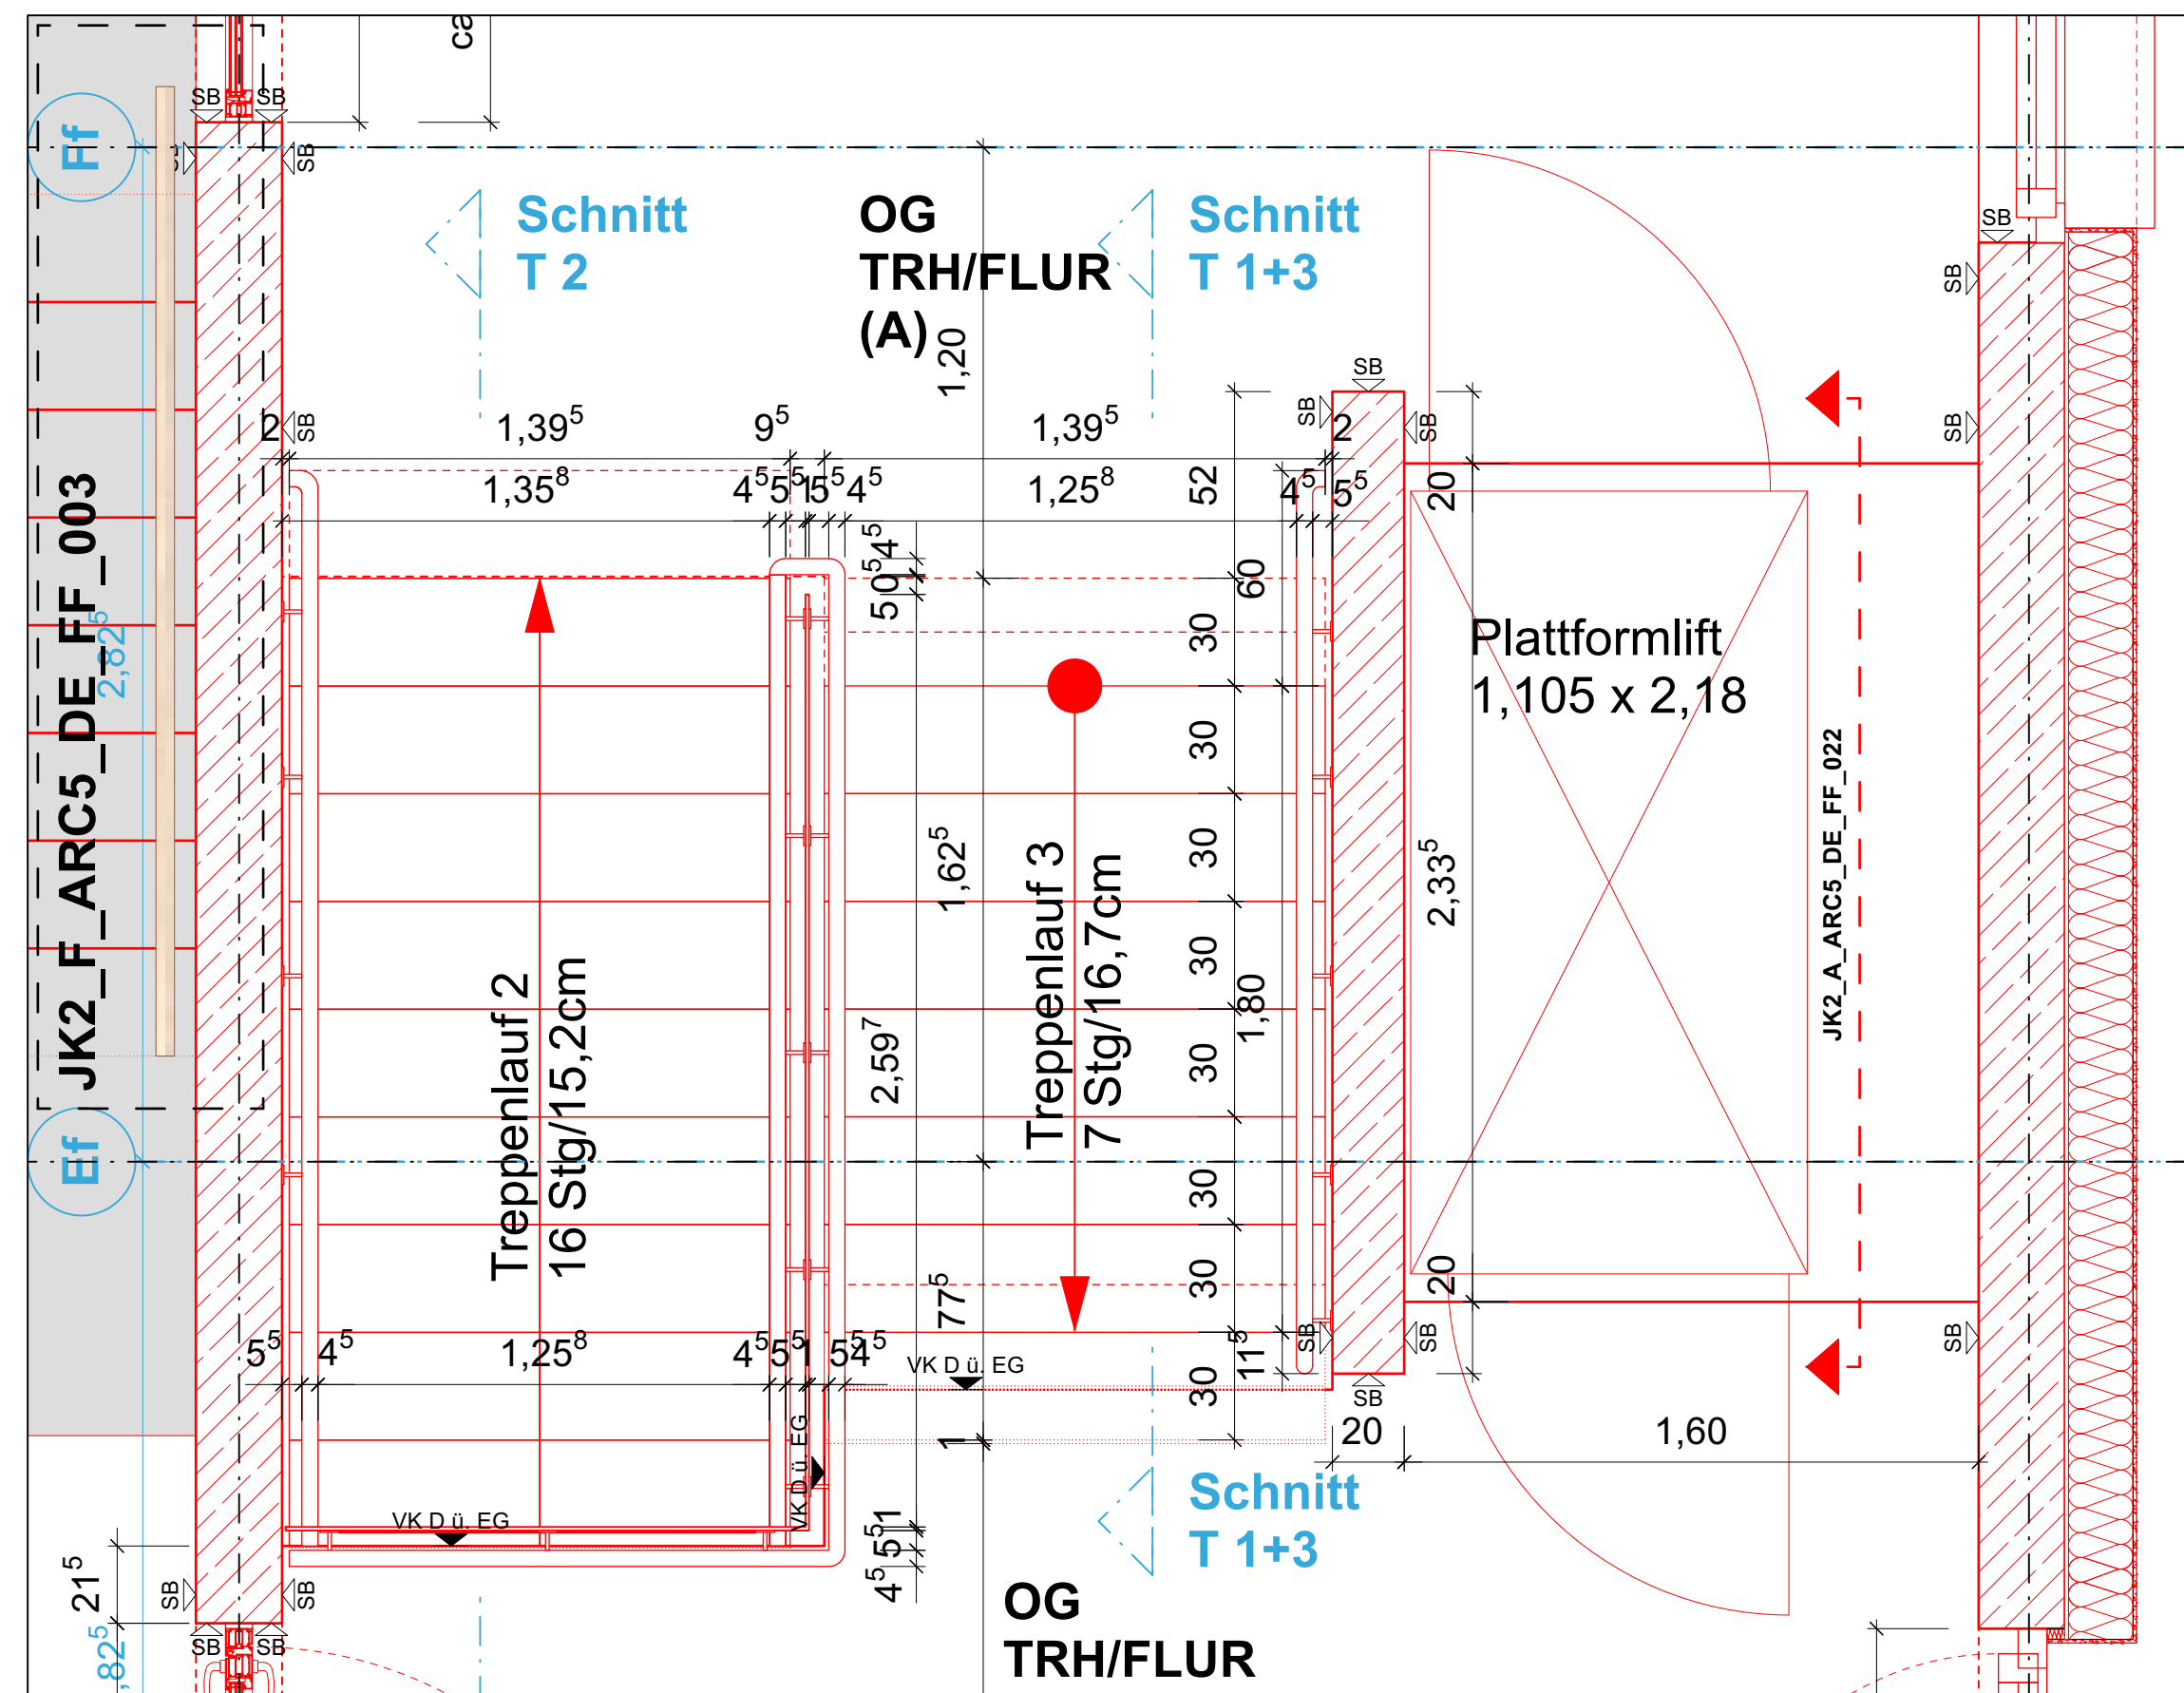


Aufsicht, OG Treppe M1:20

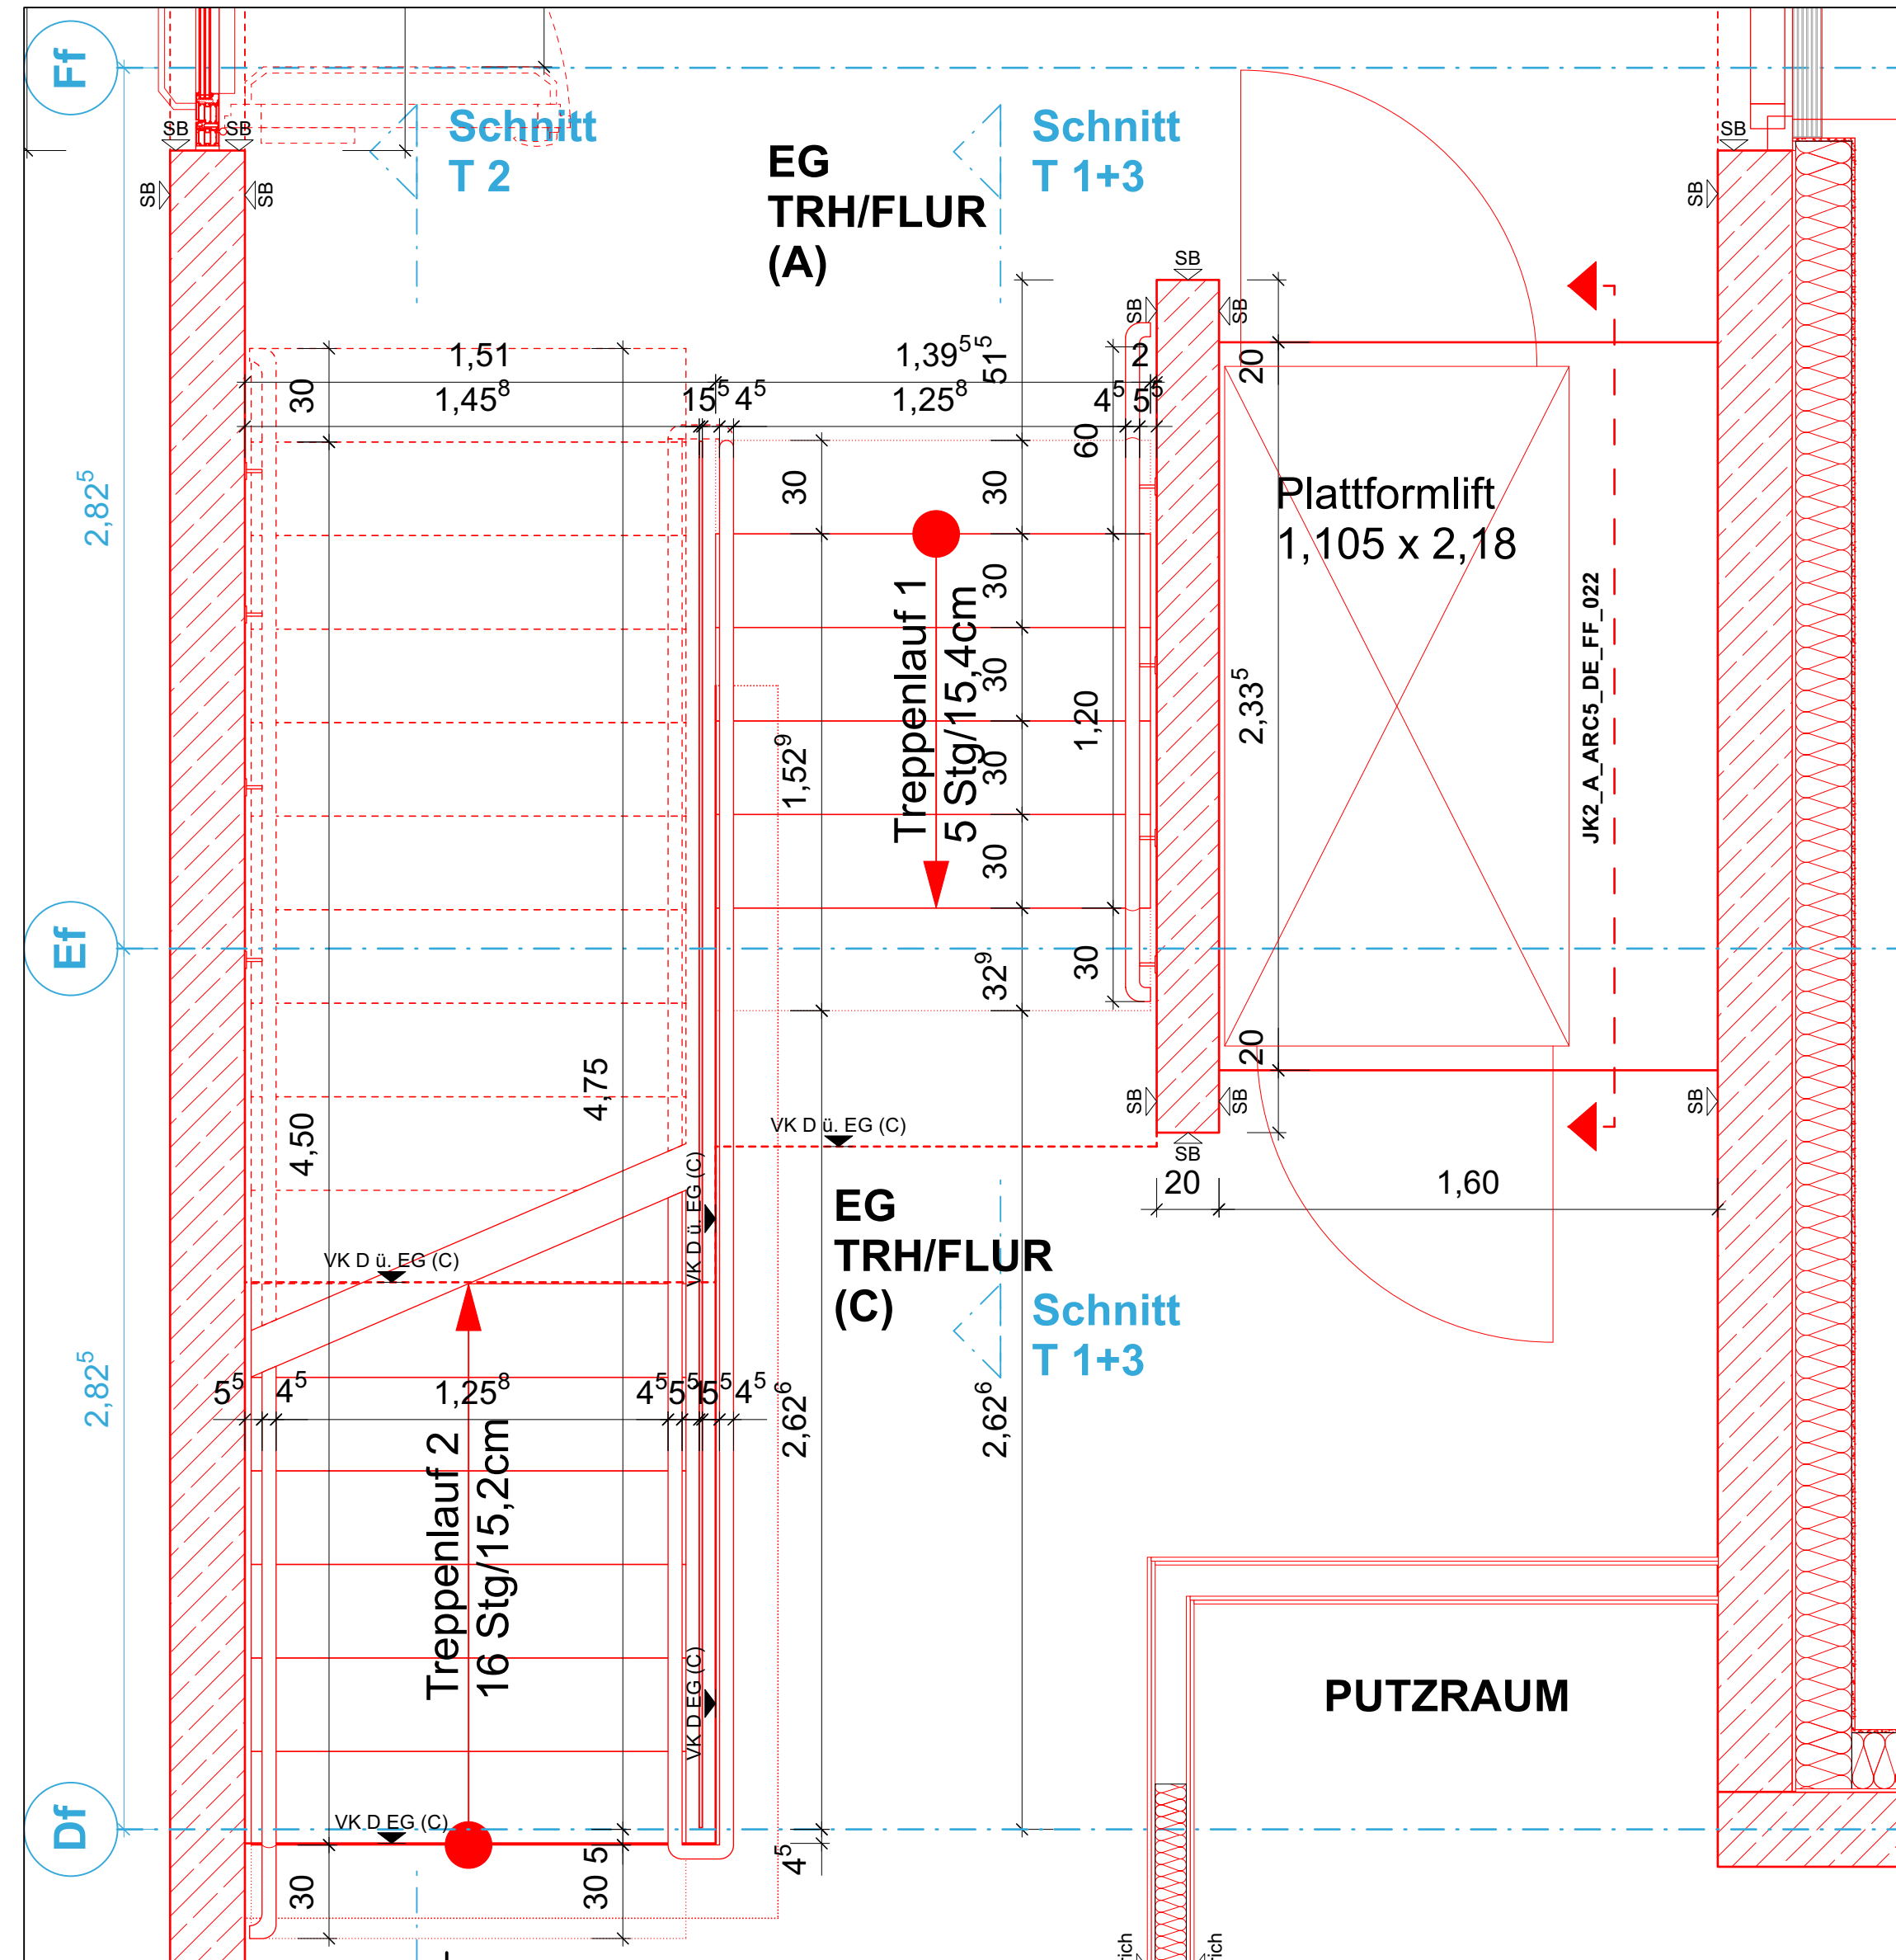


Aufsicht, EG Treppe M1:20

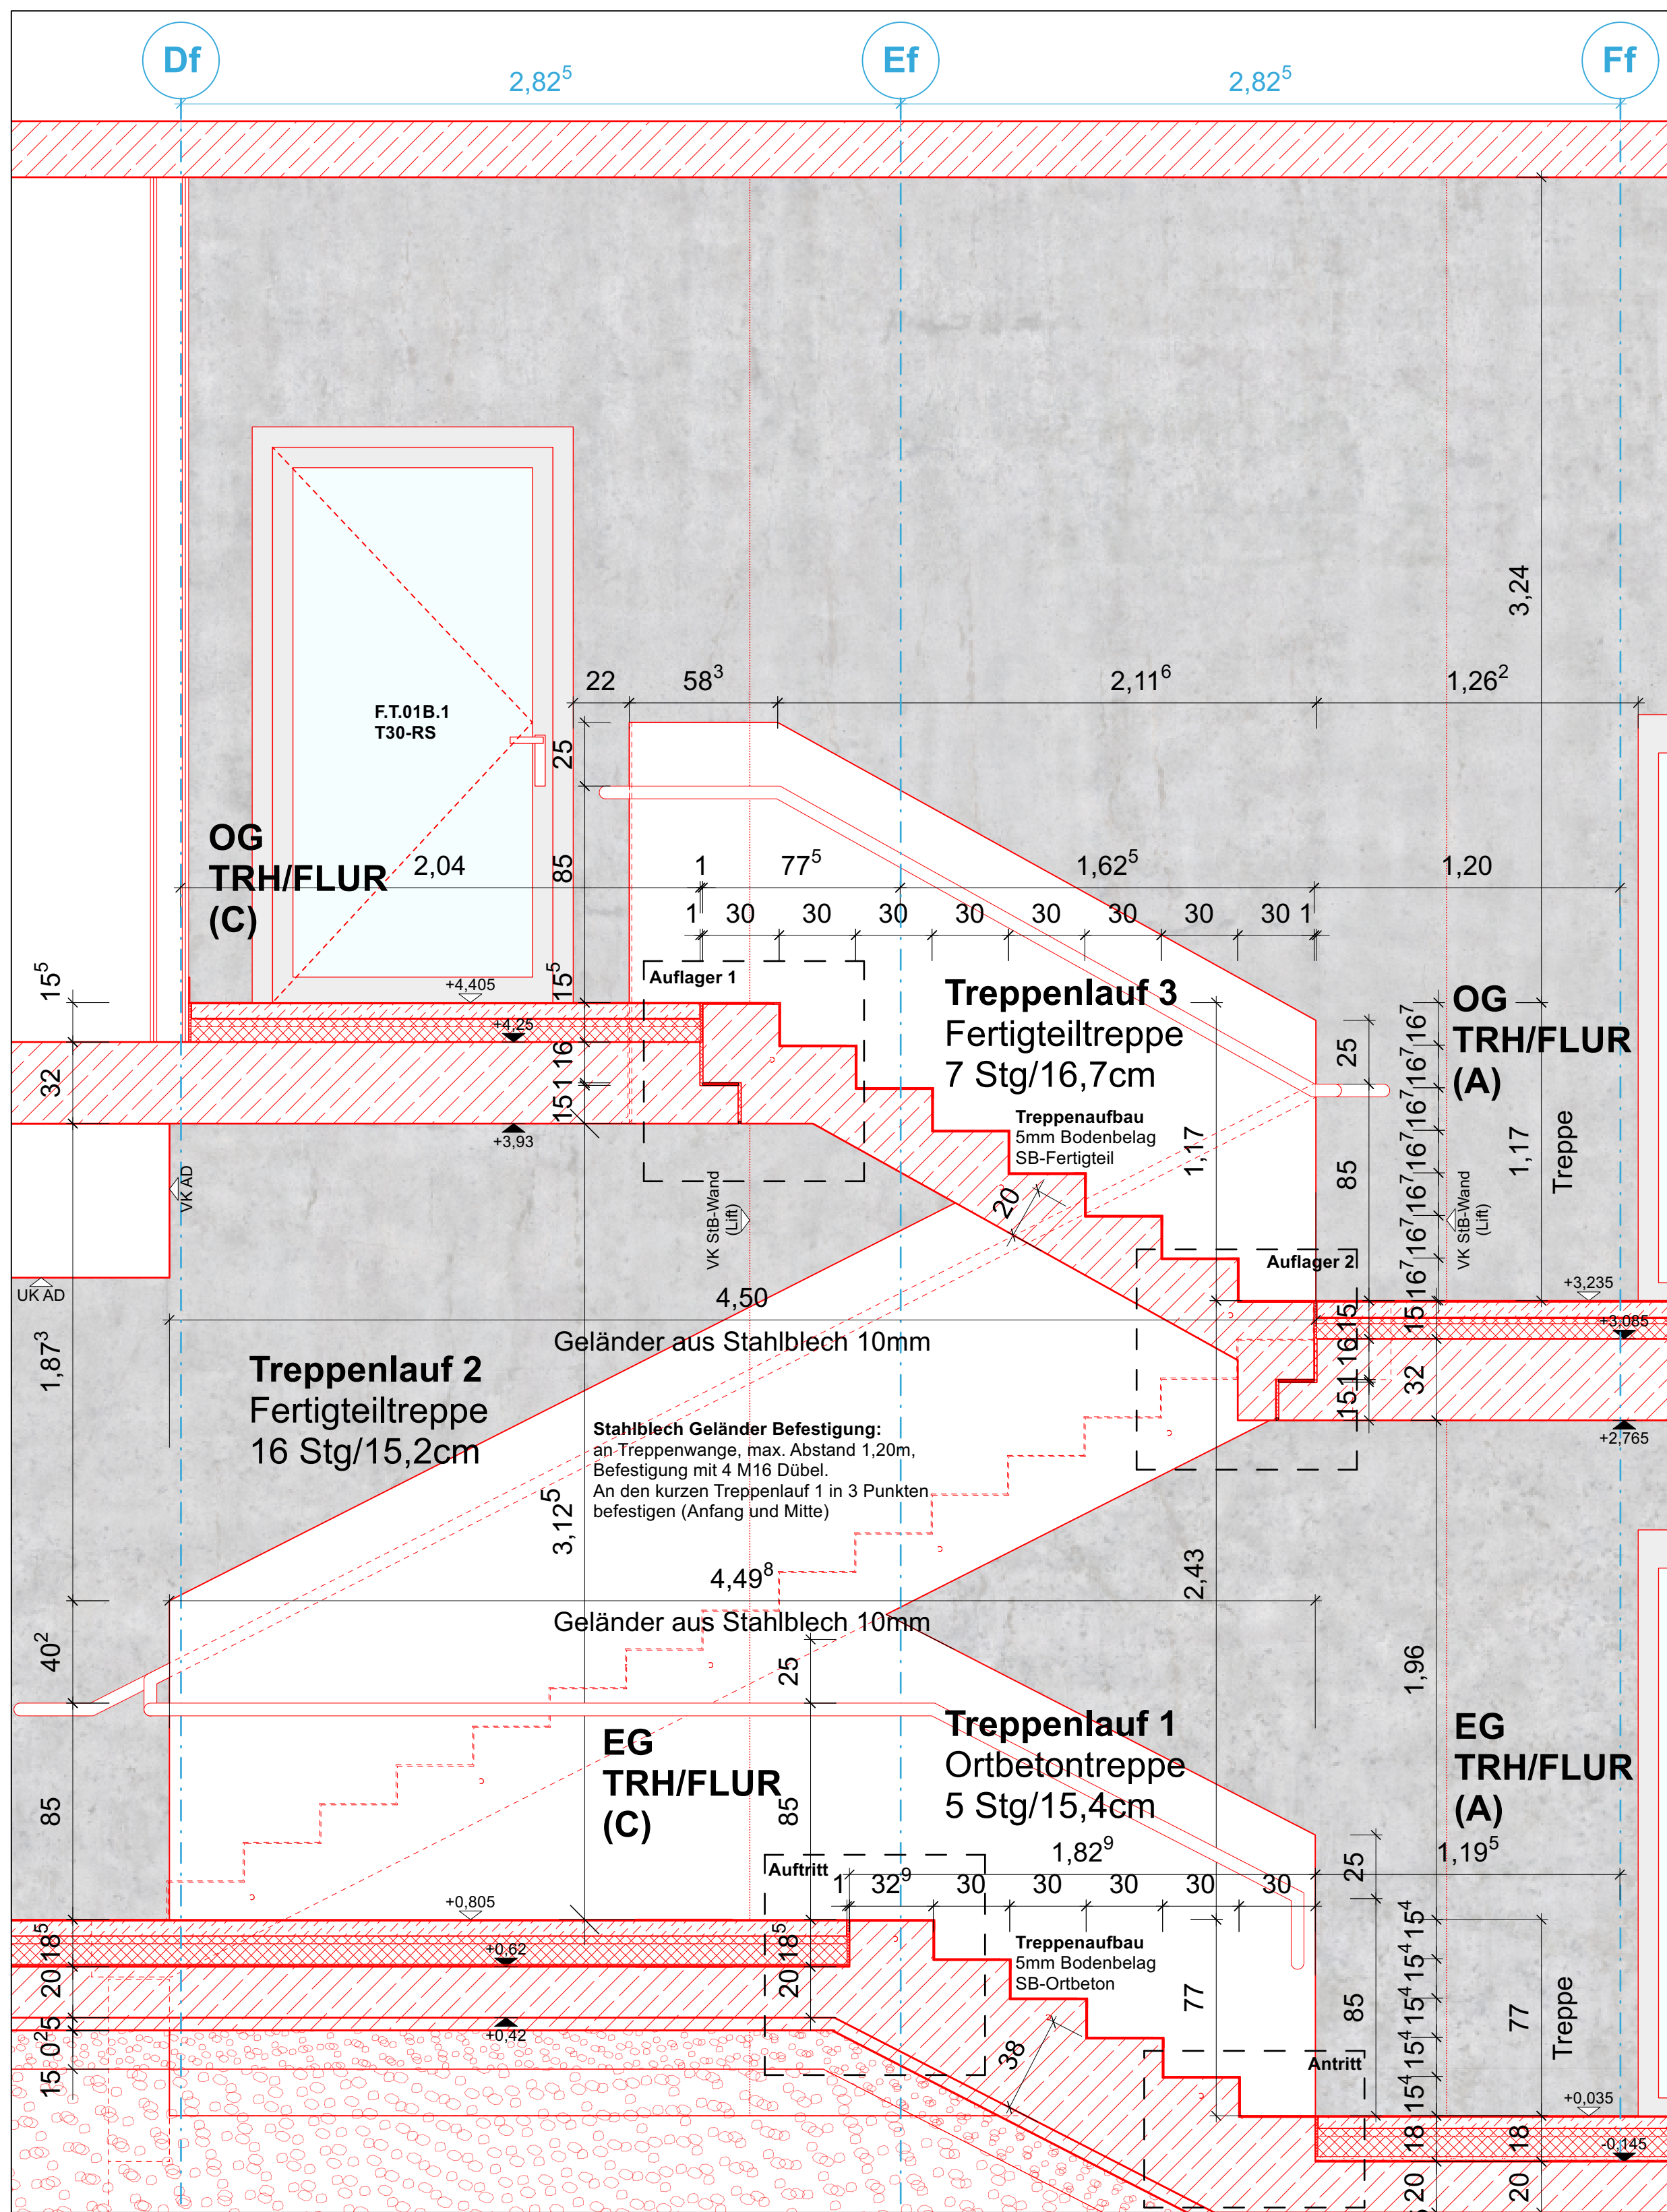


Schnitt, Treppenlauf 1 und 3 M1:20

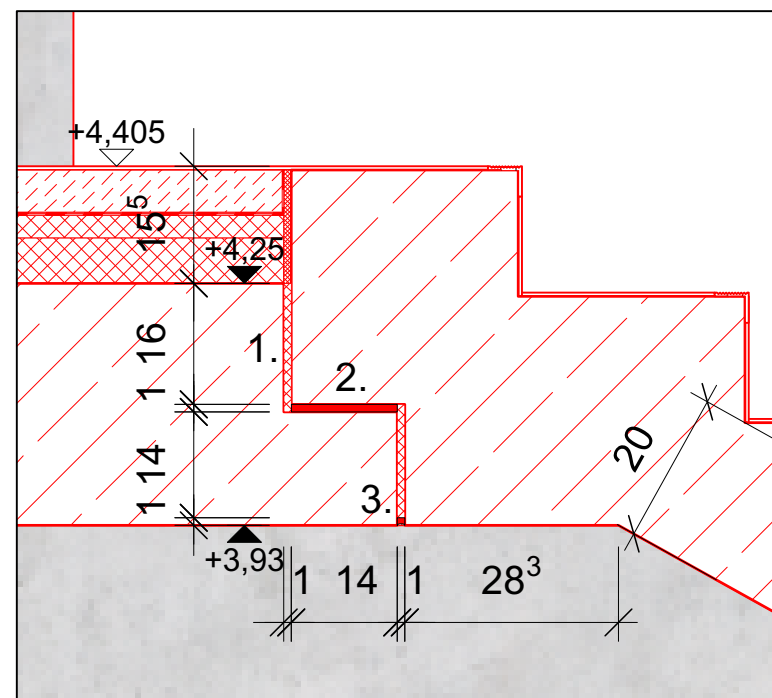


Detail Regelaufleger 1

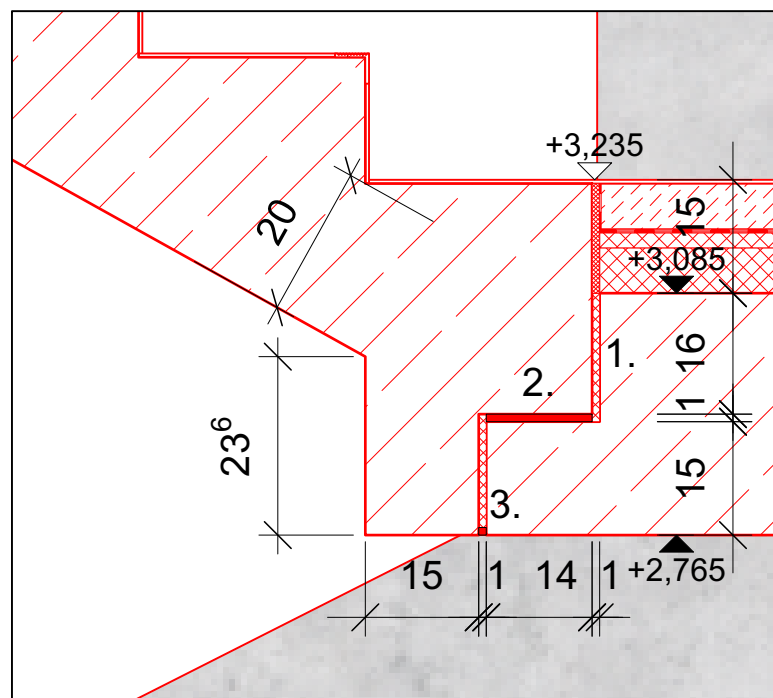


Detail Regelaufleger 2

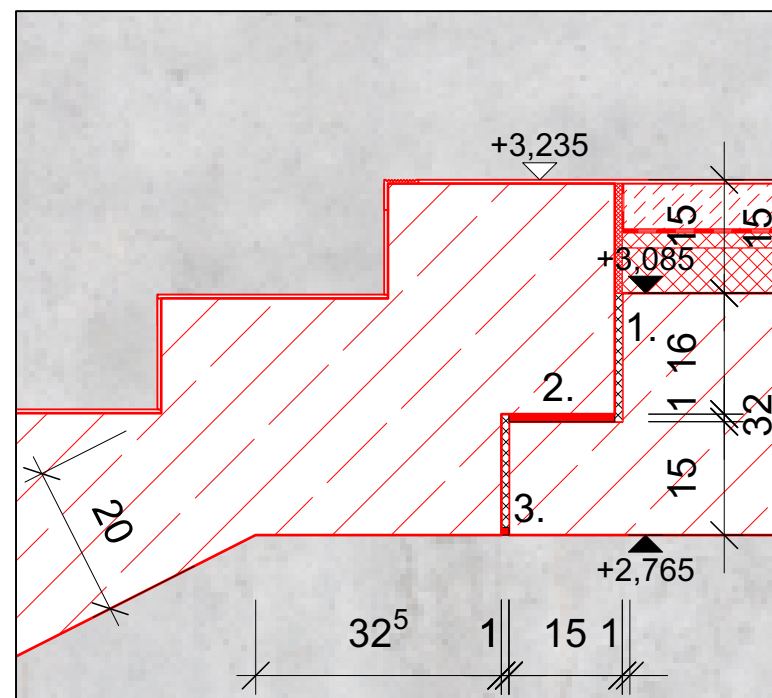


Detail Regelaufleger 3

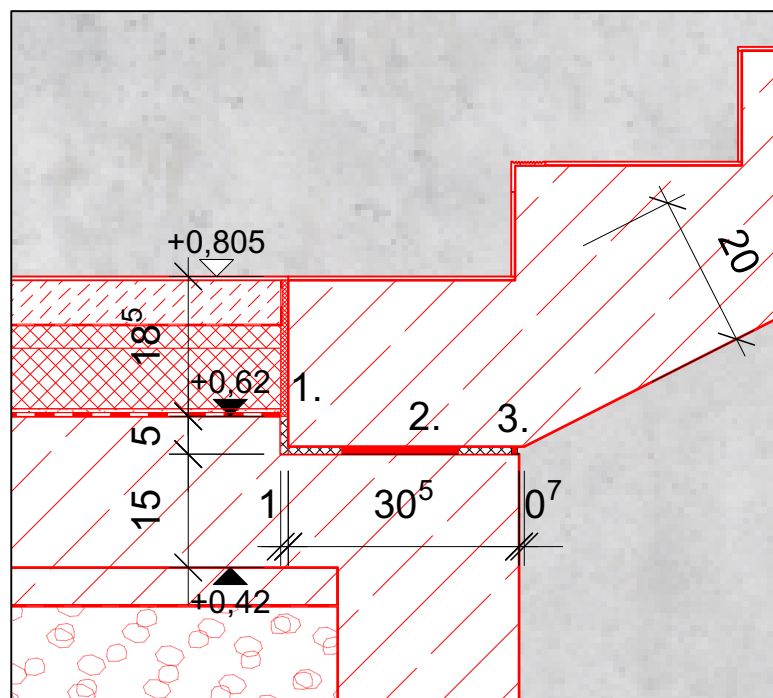


Detail Regelaufleger 4

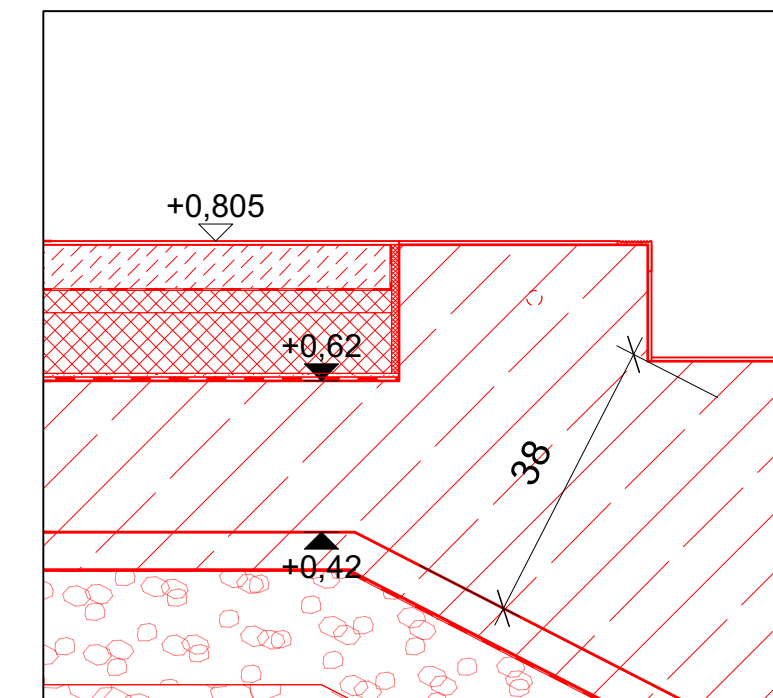

Detail Auftritt (Ortbeton)

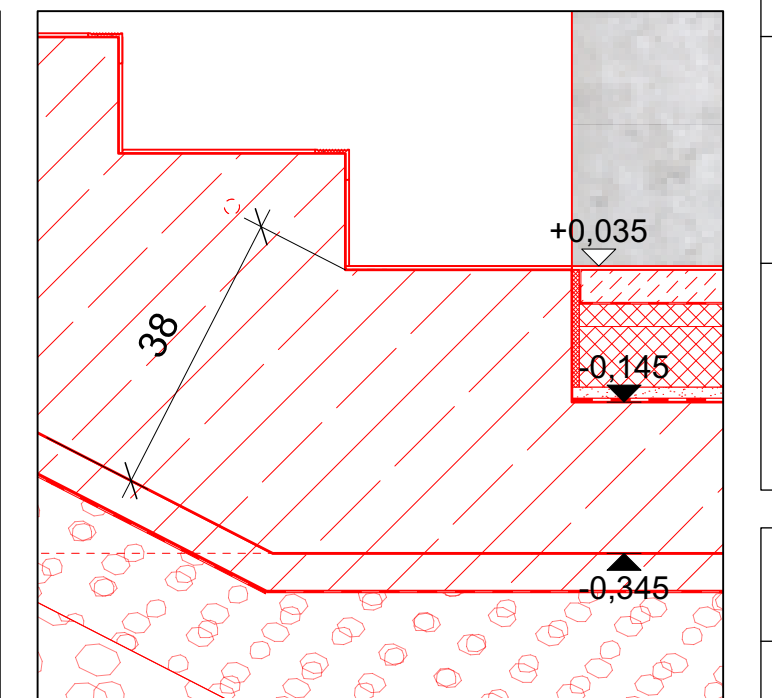

Detail Antritt (Ortbeton)

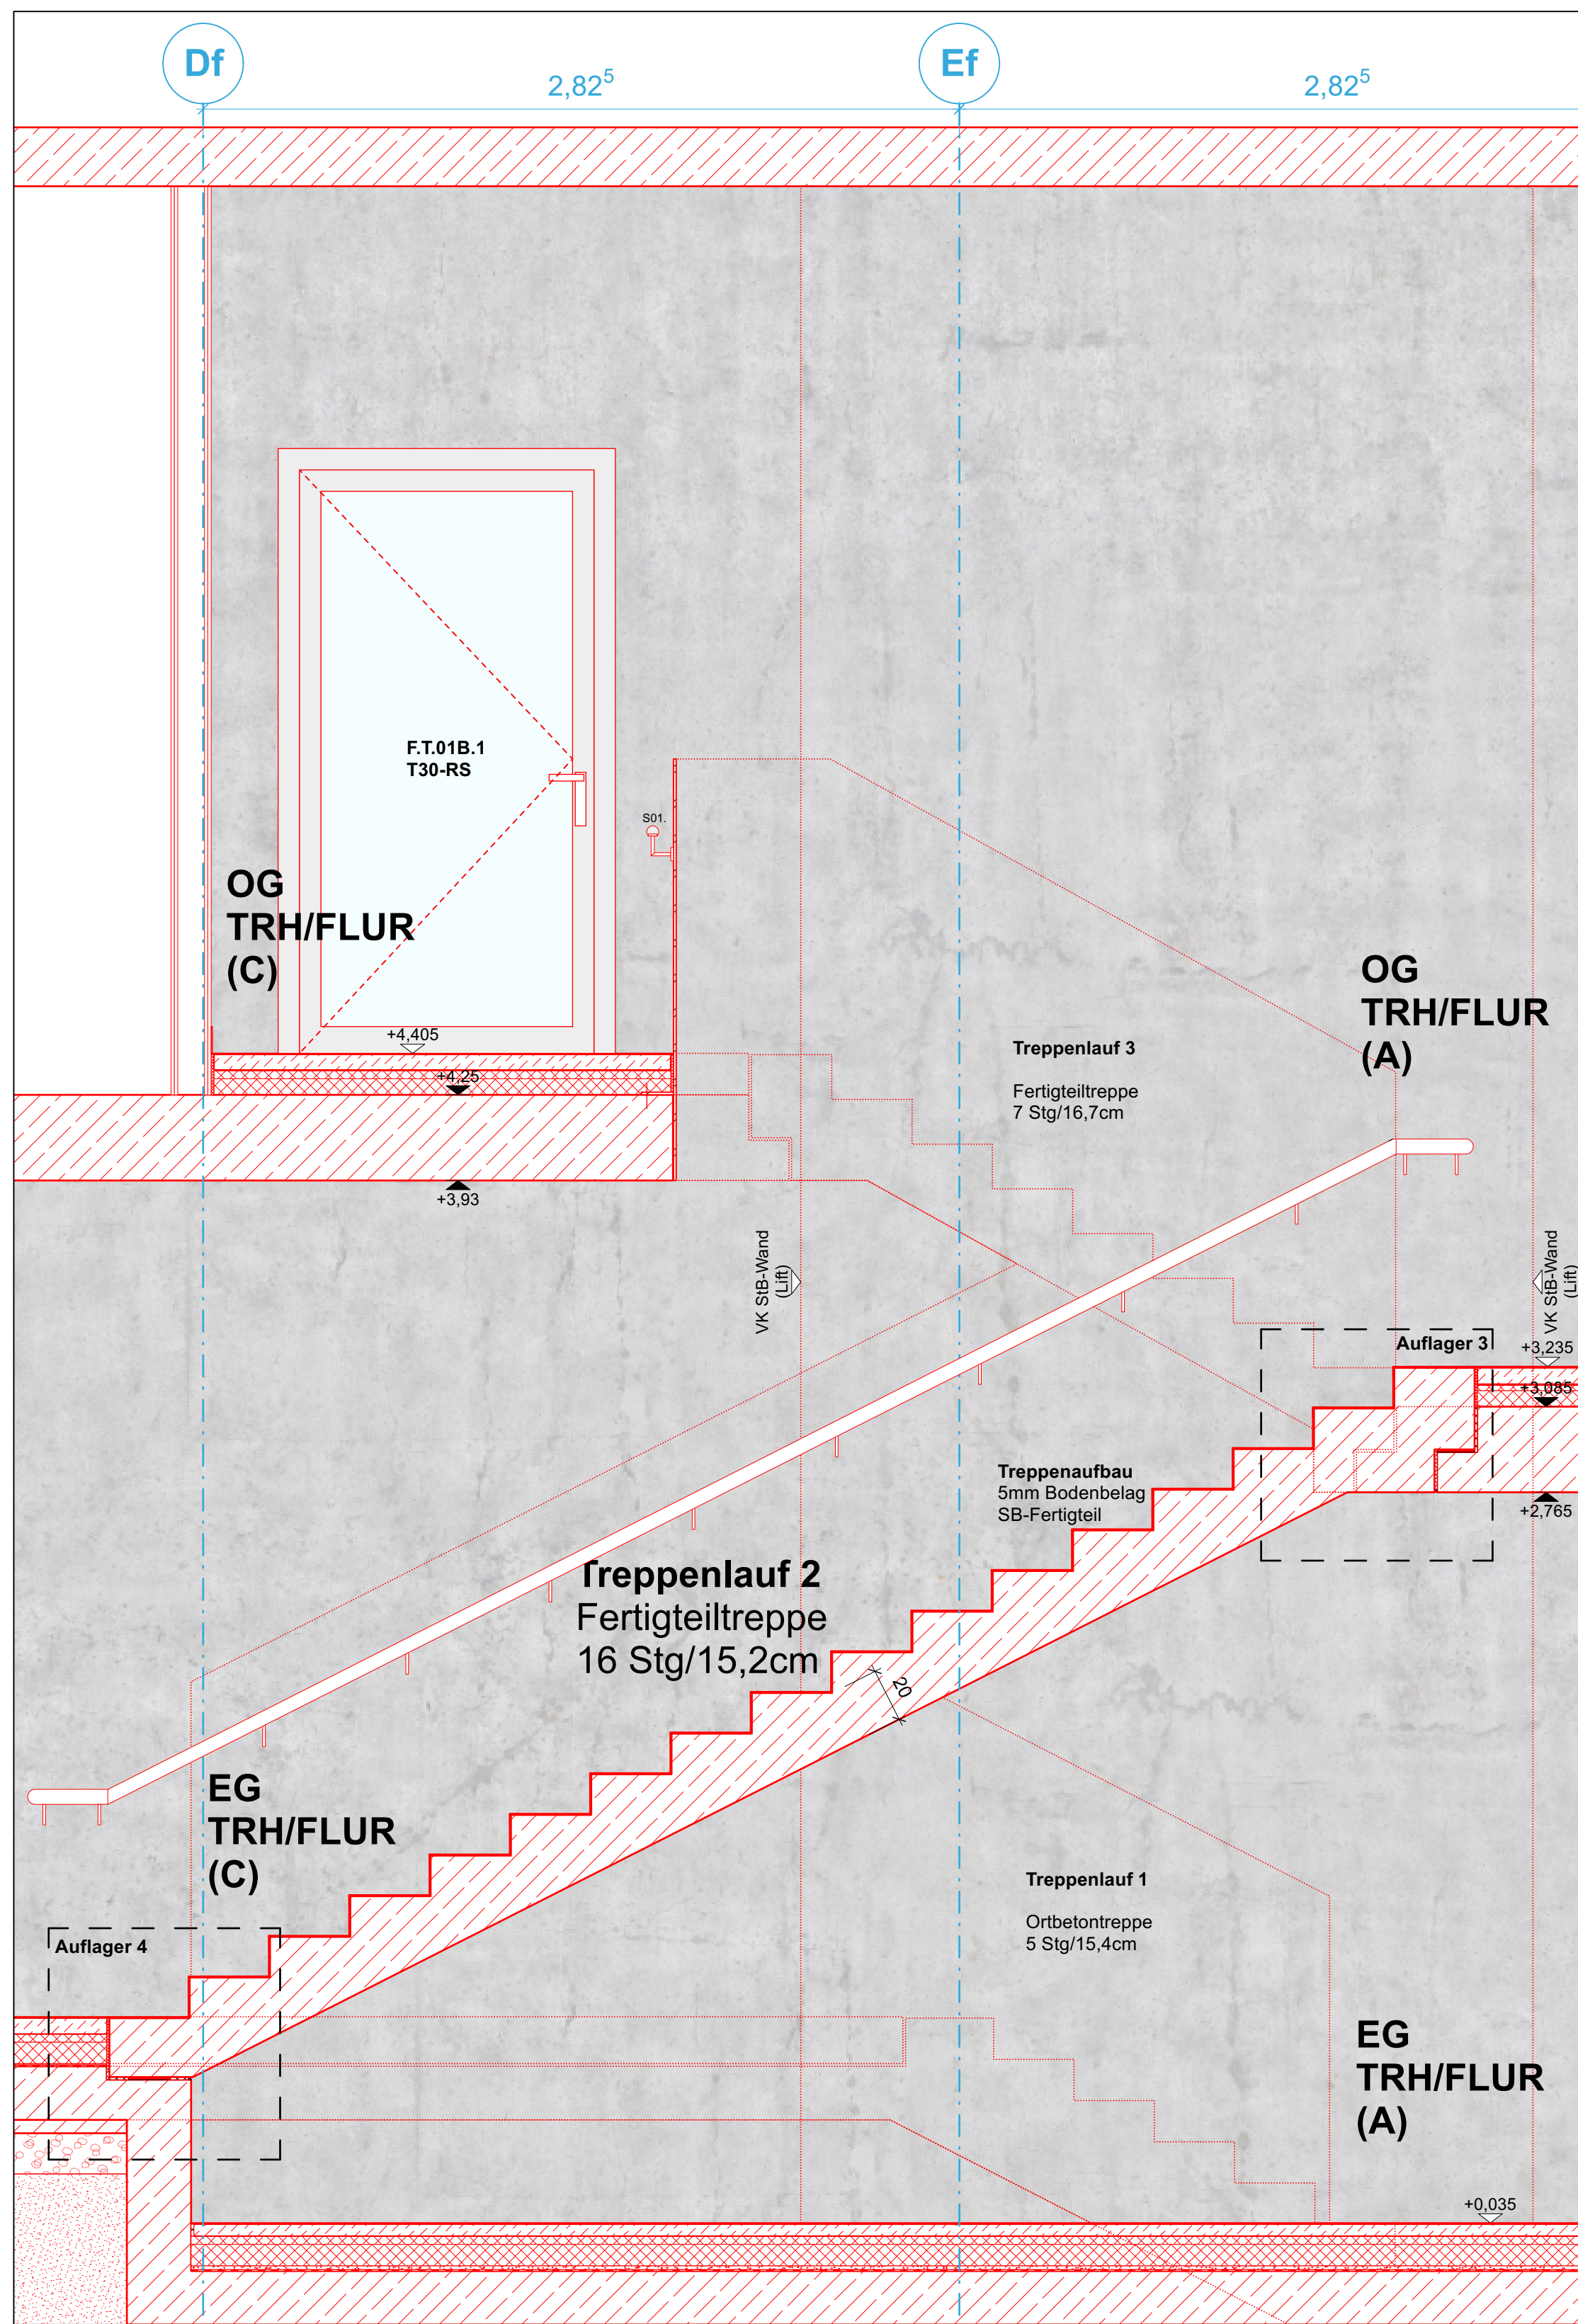

Schnitt, Treppenlauf 2 M1:20

LEGENDE

+0.00 = 445,635 m ü NN

ALLE TÜR- BZW. BRÜSTUNGSHÖHEN BEZIEHEN SICH AUF DIE ROHFUSSBODENHÖHE.

AD	ABHANGENDECKE		STAHLBETON BESTAND
AF	AUFBAU		STAHLBETON NEU
AH	ABHÄNGIGHE		STAHLBETON ABBRUCH
BRH	BRÜSTUNGSHÖHE (AB RFB)		MAUERWERK BESTAND
BS	BETONBOGEN B/H AB RFB		MAUERWERK NEU
D	ROHDECKE		MAUERWERK ABBRUCH
EFH	EINGANGSFUSSBODENHÖHE (FFB EG)		GIPSKARTON BESTAND
FFB	FERTIGFUSSBODENHÖHE		GIPSKARTON NEU
FT	FERTIGTEIL		VM NEU (NICHT RAUMHOCH)
GW	FENSTER/FASSADENHÖHE AB BRH		GIPSKARTON ABBRUCH
H	HÖHE		KLINKERRIECHENPUTZ/ABBRUCH
MK	MAUERWERK		AUSSENPUTZ NEU
OK	ÜBERZUG AB OK DECKE RFB		INNENPUTZ NEU
R	RIPPENDECKE		
RZ	ROHFUSSBODEN		
RH	RAUMHOCH		
S	SCHACHT		STB-STÜTZE
SB	SICHTRICHTER		OK/VK/VK FERTIG
STB	STAHLBETON		OK/VK/R ROHBAU
UK	UMFANG		
UK	UNTERKANTE		
UM	UNTERZUG AB UK DECKE		
V	VORDERKANTE		
VM	VORMAUERUNG		FFB = OK FERTIGFUSSBODEN RFB = OK ROHFUSSBODEN

LICHTIGE RAUMHÖHE (R.H.) = AB FFB BIS UK AD
 RAUMHÖHE (Ro.H.) = AB RFB BIS UK RIPPE


HAUSTECHNIK/DURCHBRÜCHE

BD	BODENDURCHBRUCH	BA	BRANDABSCHNITT
BE	BODENLEINER	FME	FEUERWEGLEITUNG
BD	DECKENDURCHBRUCH	NA	NOTAUSGANG
RA	ROHRABFACH	RA	RAUCHABZUGS-AUSLÖSER
RH	ROHRLEITUNG	RAO	RAUCHABZUGS-ÖFFNUNG
RR	REGENRINNEN	RM	RAUCHHELMER
RO	REVISIONSÖFFNUNG	TD	TÜR DURCHSCHLESEND
SW	SENKENRICHTER WANDSCHALZ	T-RS	TÜR RAUCHDICHT, SELBSTSCHL.
TZ	TECHNIKENZENTRALE	TSD	TÜR TSD NACH DN 4/02
UT	ELEKTRO-UNTERVERTEILER	WD	WANDYRANDT
WD	WANDDURCHBRUCH	RW	RETTUNGSWEG
KB	KERNBOHRUNG	F90	
E	ELEKTRO	F60	
H	HEIZUNG	F30	
L	LOFTUNG		
S	SANITÄR		
K	KÜCHE		

BRANDSCHUTZ

C	20.01.26	Geländer	FR
B	17.09.25	Lage Plattformt	FR
A	03.06.25	Befestigung	CS
Index	Datum	Änderung	Bearbeiter

ALLE MASSE SIND ROHBAUMASSE !
ALLE MASSE SIND AM BAU ZU NEHMEN UND VOM AUFTRAGNEHMER VOR AUSFÜHRUNGSBEGINN
VERANTWORTLICH ZU PRÜFEN. ÜBER MASSDIFFERENZEN IST DIE BAULEITUNG ZU INFORMIEREN!
DIE AUSFÜHRUNGSPÄNE GELTEN NUR IM ZUSAMMENHANG MIT DEN DETAILPÄNEN DER
ARCHITEKTEN SOWIE DEN SCHAL- UND BEWEHRUNGSPÄNEN DES TRAGWERKSPLANERS!

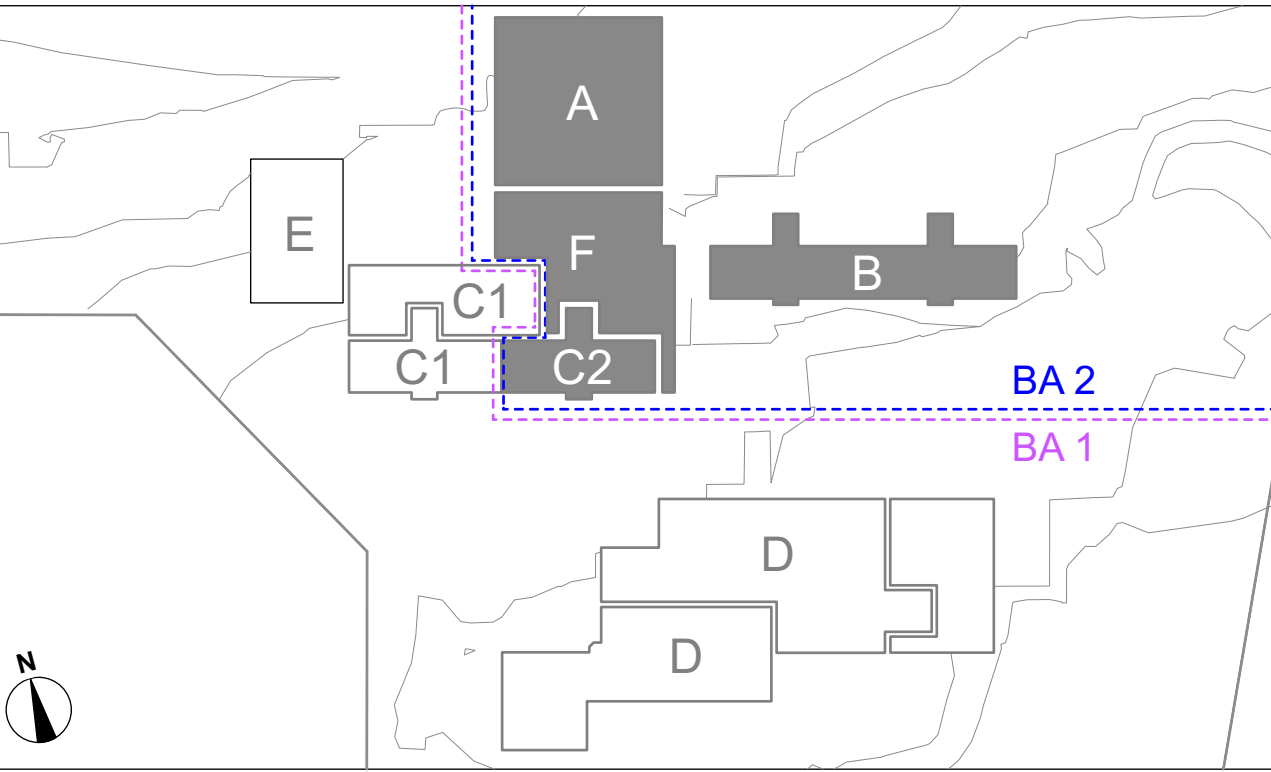

Projekt		Johannes-Kepler-Gemeinschaftsschule Magstadt	
Umbau, Sanierung und Erweiterung		Gemeinschaftsschule Magstadt	
Projekt-Nr	Adresse		
170611	Marienstraße 3, 71106 Magstadt		

Bauherr	Gemeinde Magstadt	07159 9458-0
	Marktplatz 1	
	71106 Magstadt	

Architekt  **herrmann-
bosch
architekten**

Freie Architekten BDA
Vogelrainstraße 25
D-70199 Stuttgart

(0711) 40 26 27-0
info@herrmann-bosch.de
www.herrmann-bosch.de

Leistungsphase	Gebäude	Maßnahme	Plan Nr	Index
		Umbau, Sanierung und Erweitern	JK2_F_ARC5_DE_FF_006_C	C

Bau F, Treppe - Regeltreppe Schnitt

Plandatum	Maßstab	Plangröße	Plan Gezeichnet	Plan gesehen
17.12.24	1:20	1,160m / 0,594m		