


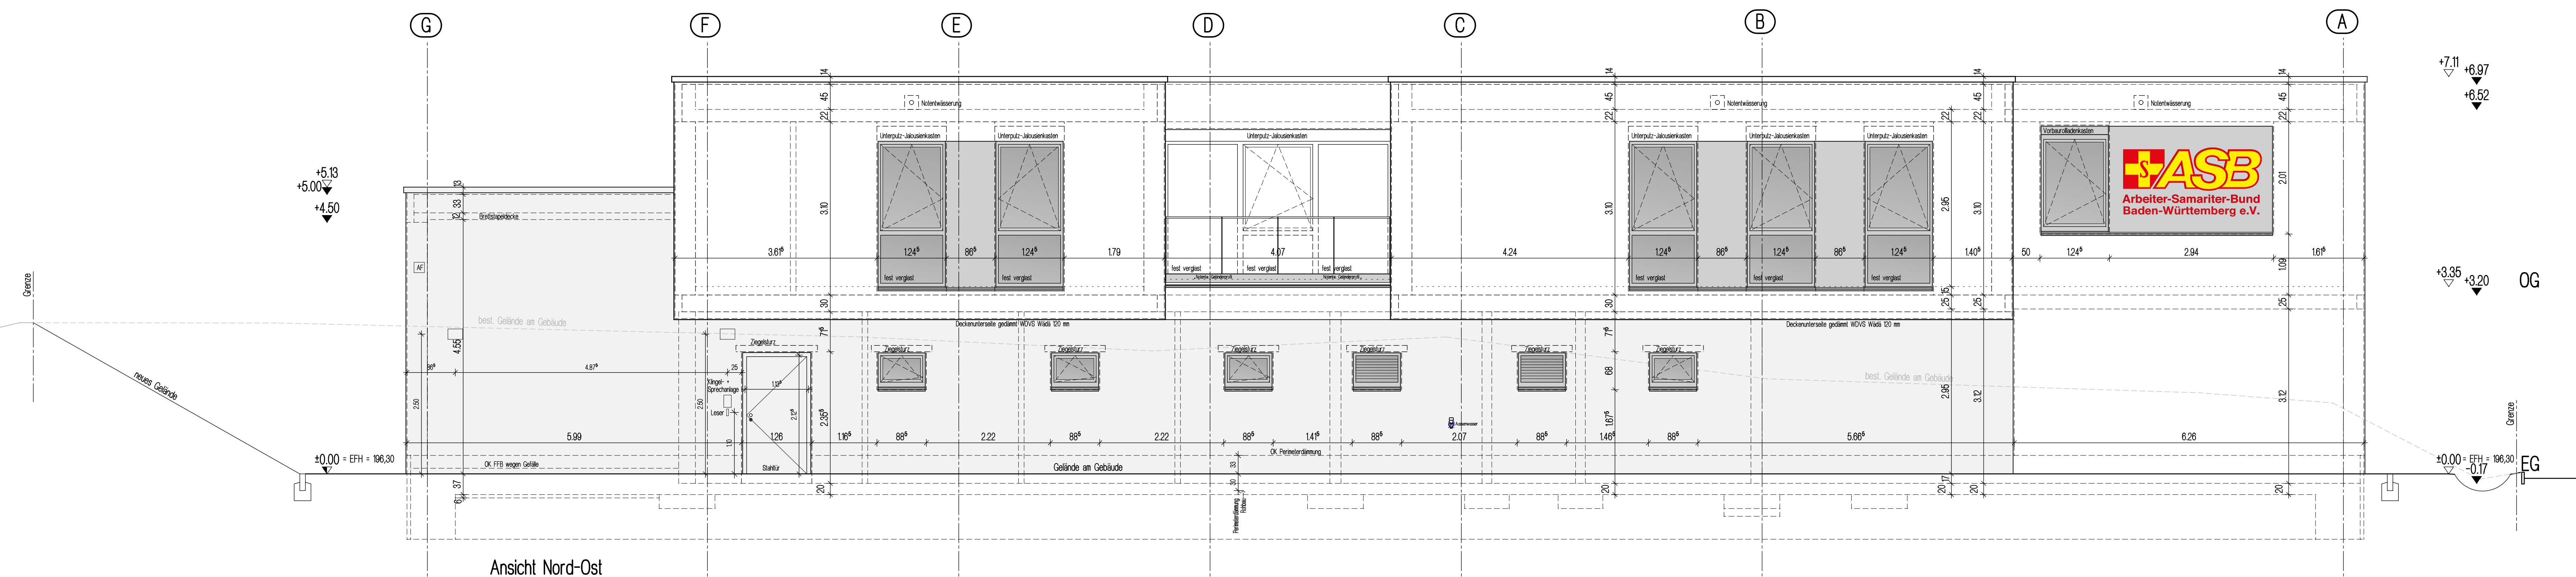

Alle Betonkanten mit 10mm Fase. Die Türschwelen sind bezogen auf die OK Rohfußboden bis UK Rohstrich. Alle Brüstungen sind bezogen auf die OK Rohfußboden. Alle Maße sind verantwortlich zu prüfen, bei Abw. zu nehmen. Für die Richtigkeit und Einhaltung der Maße haftet der Unternehmer. Ferner siehe VOB B 3.3 und B 3.4. Plin-, Maßdifferenzen müssen vor Ausführung mit den zuständigen Plankern geklärt werden. Dieser Plan ist nur in Verbindung mit den in Plan angegebenen Detailsplänen vollständig. Alle tragenden Bauteile nach statischer Berechnung. Aussparungen, Schlitz- und Durchbrüche siehe Aussparungs-, bzw. Schloßpläne der Projektingenieure. Auf das Urheberrecht und Urheberrechtsgesetz wird hingewiesen. Änderungen dürfen nur mit Genehmigung des Architekten vorgenommen werden.

H/B = 594 / 1350 (0.80m ²)
--