


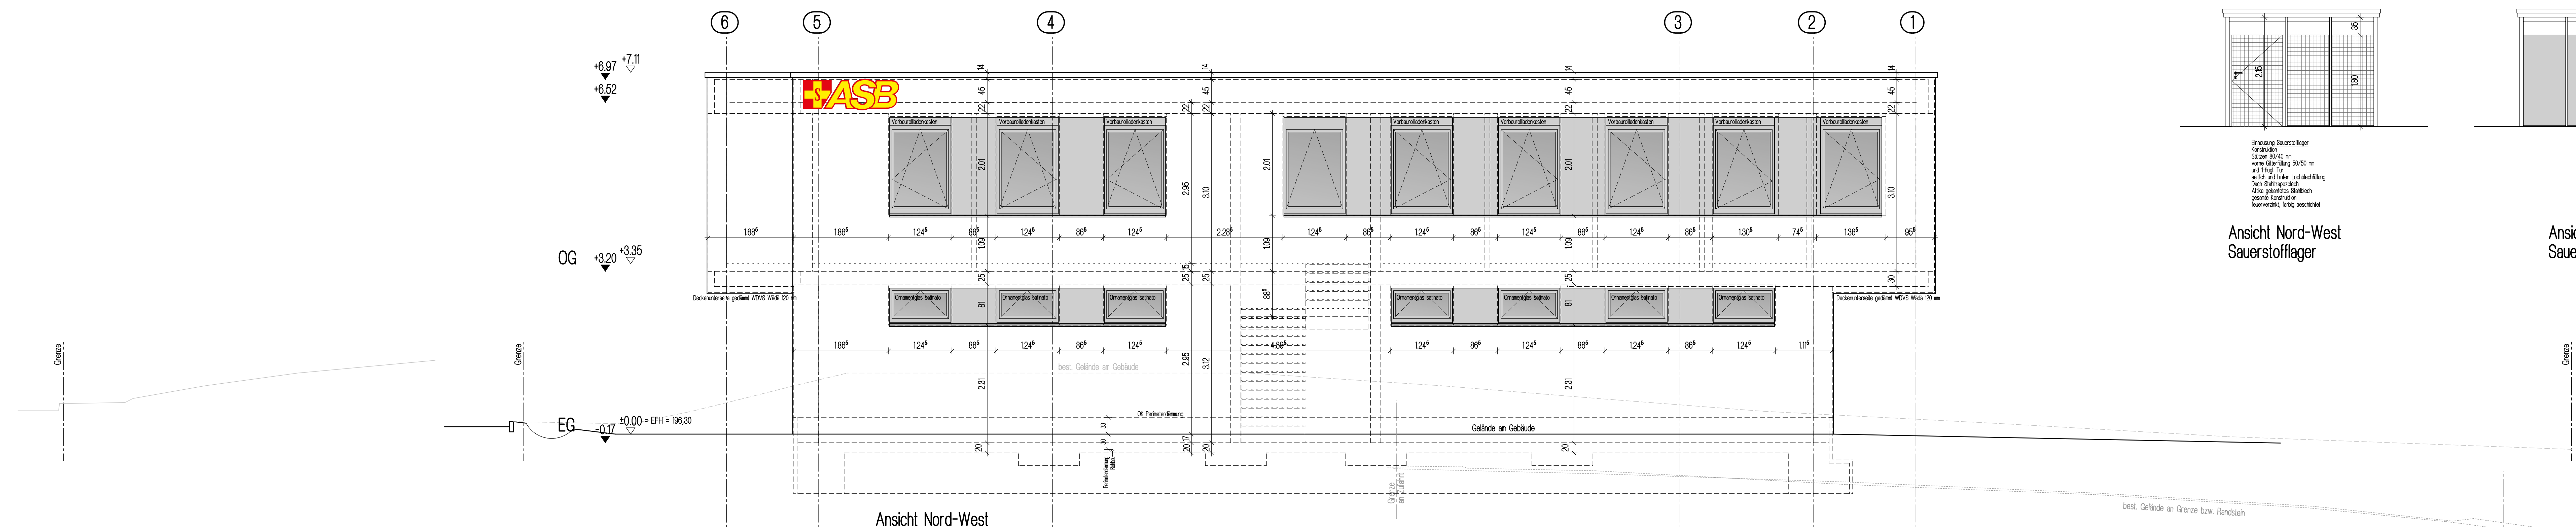

Alle Betonkanten mit 10mm Fase. Die Türhaken sind bezogen auf die OK Rohfassungsboden bis UK Rohsturz. Alle Brüstungshaken sind bezogen auf die OK Rohfassungsboden. Alle Maße sind verantwortlich zu prüfen, bzw. am Bau zu nehmen. Für die Richtigkeit und Einhaltung der Maße haftet der Unternehmer. Ferner siehe VOB B 3.3 und B 3.4. Plann-, Maßfellenationen müssen vor Ausführung mit den zuständigen Planern geklärt werden. Dieser Plan ist in Verbindung mit den in Plan angegebenen Detailplänen vollständig. Alle tragenden Bauteile nach statischer Berechnung. Aussparungen, Schlitz- und Durchbrüche siehe Aussparungs-, bzw. Schablonen der Projektingenieure. Auf des Unberührtheit und Unberührtheitsgesetz wird hingewiesen. Änderungen dürfen nur mit Genehmigung des Architekten vorgenommen werden.

$$H/B = 594 / 1350 (0.80m^2)$$