
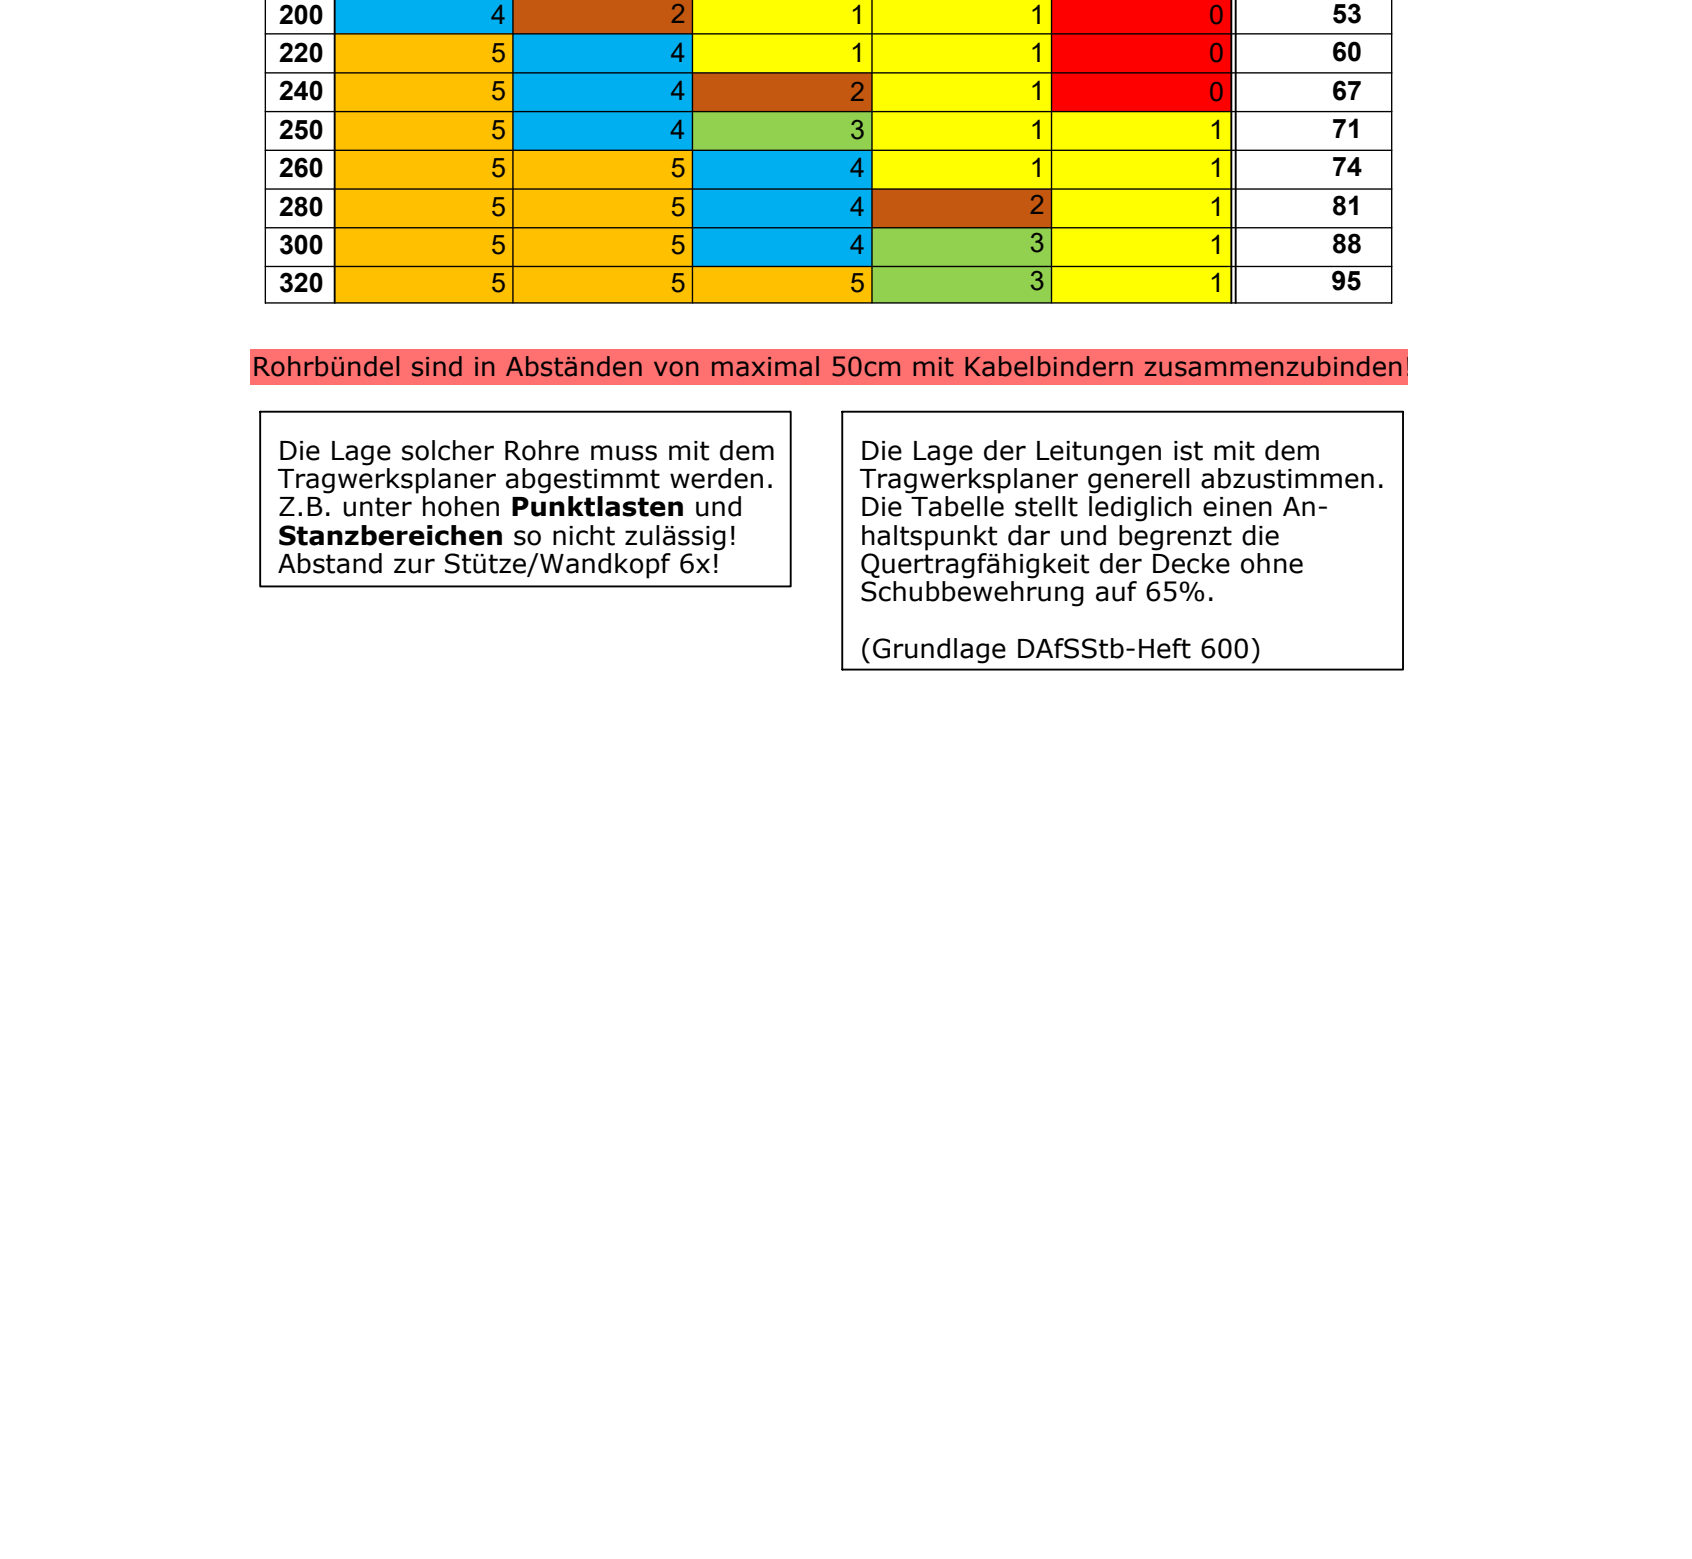
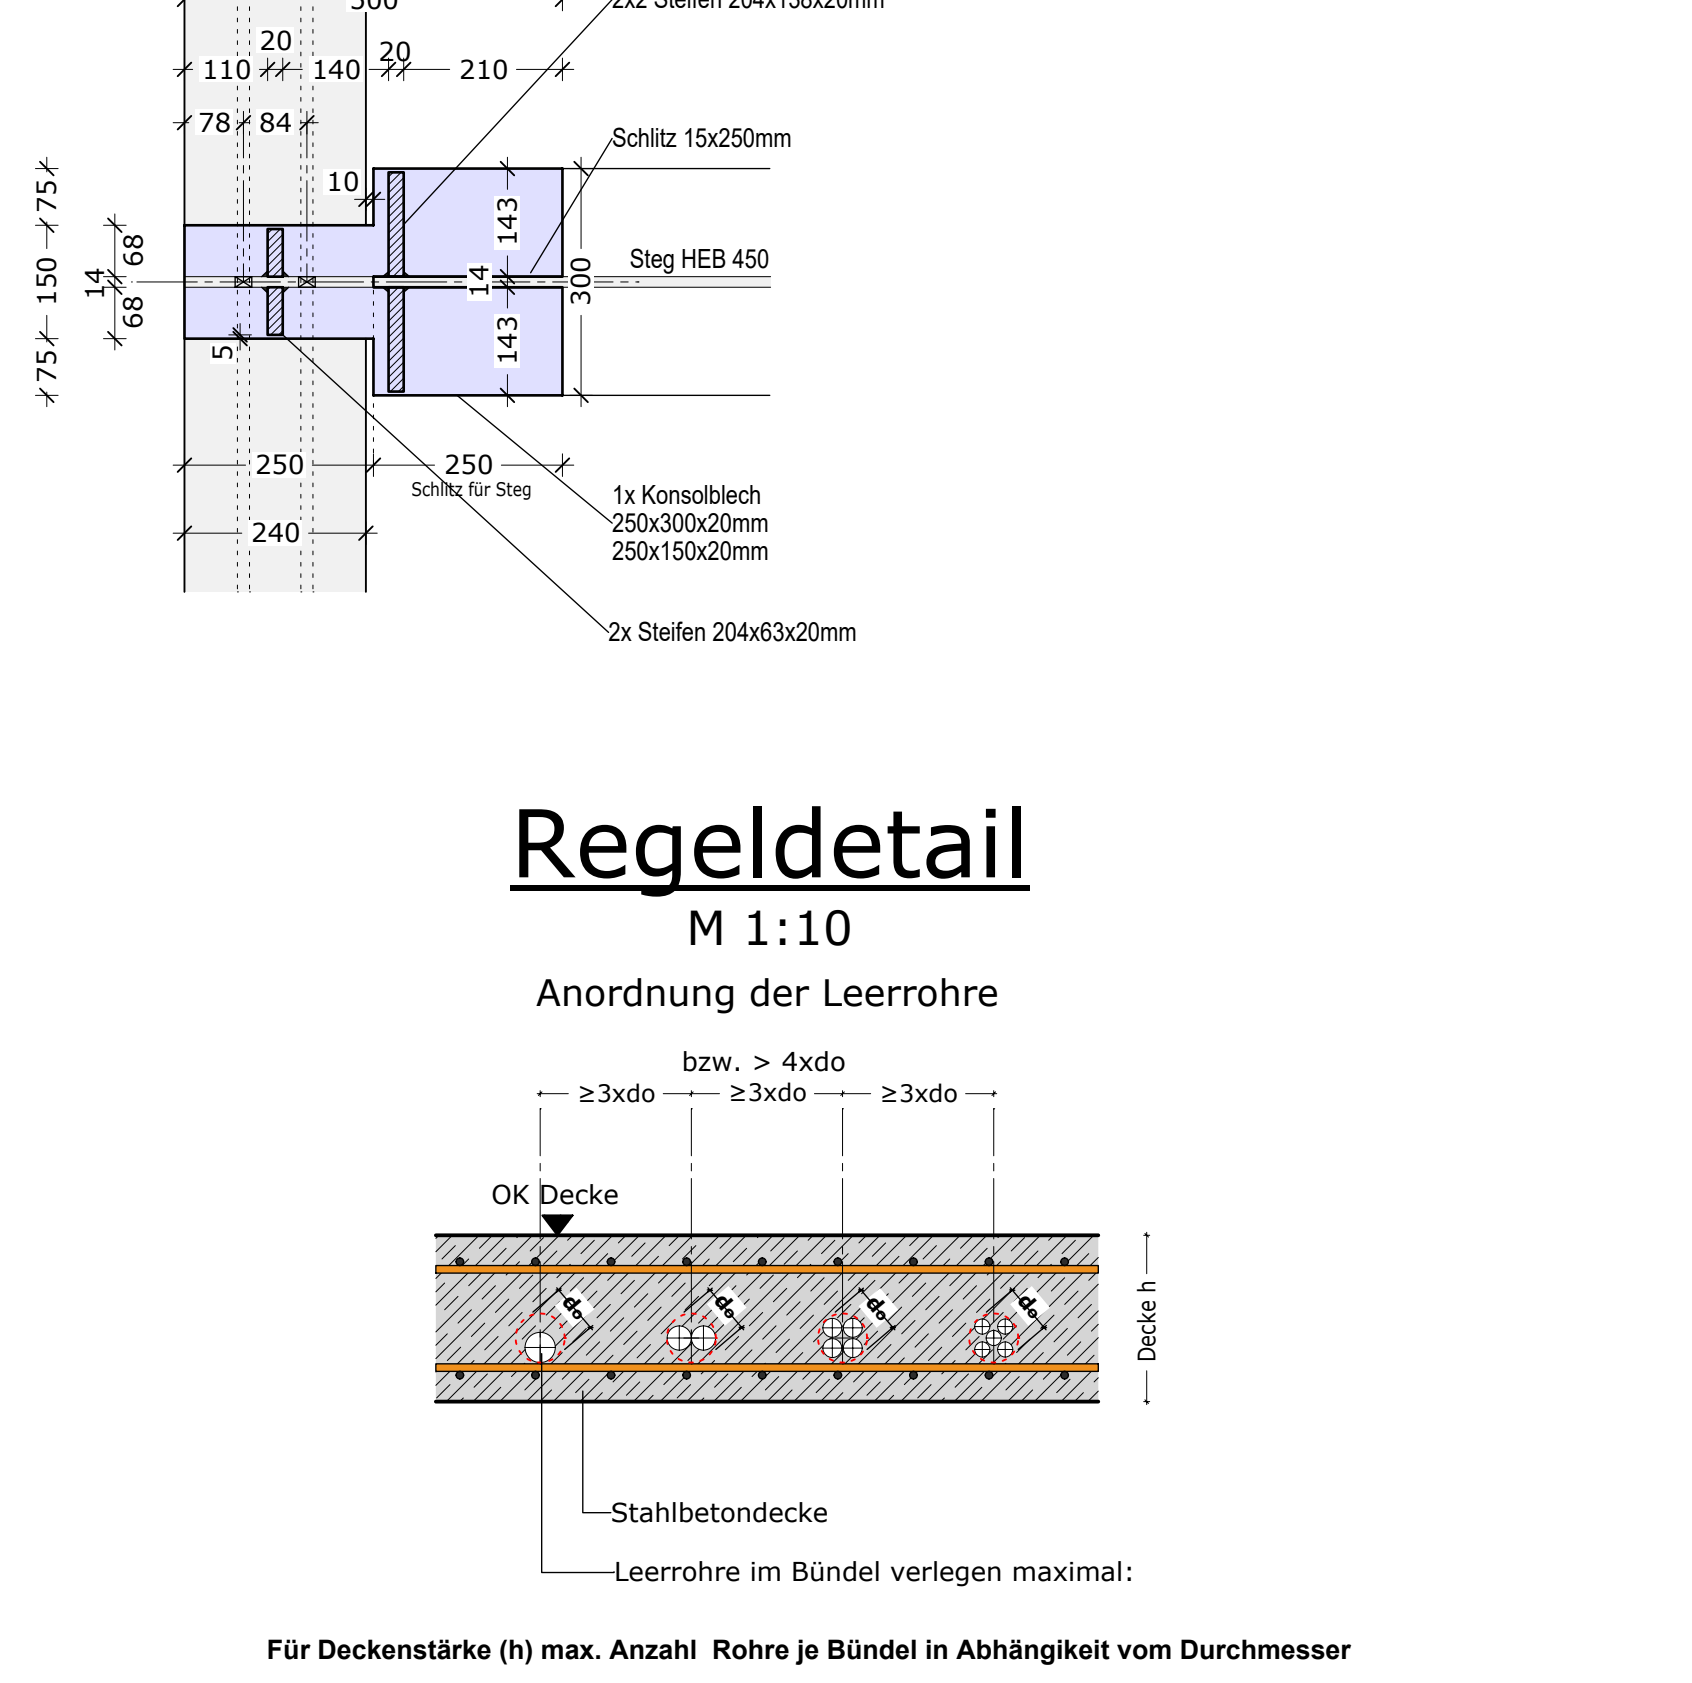
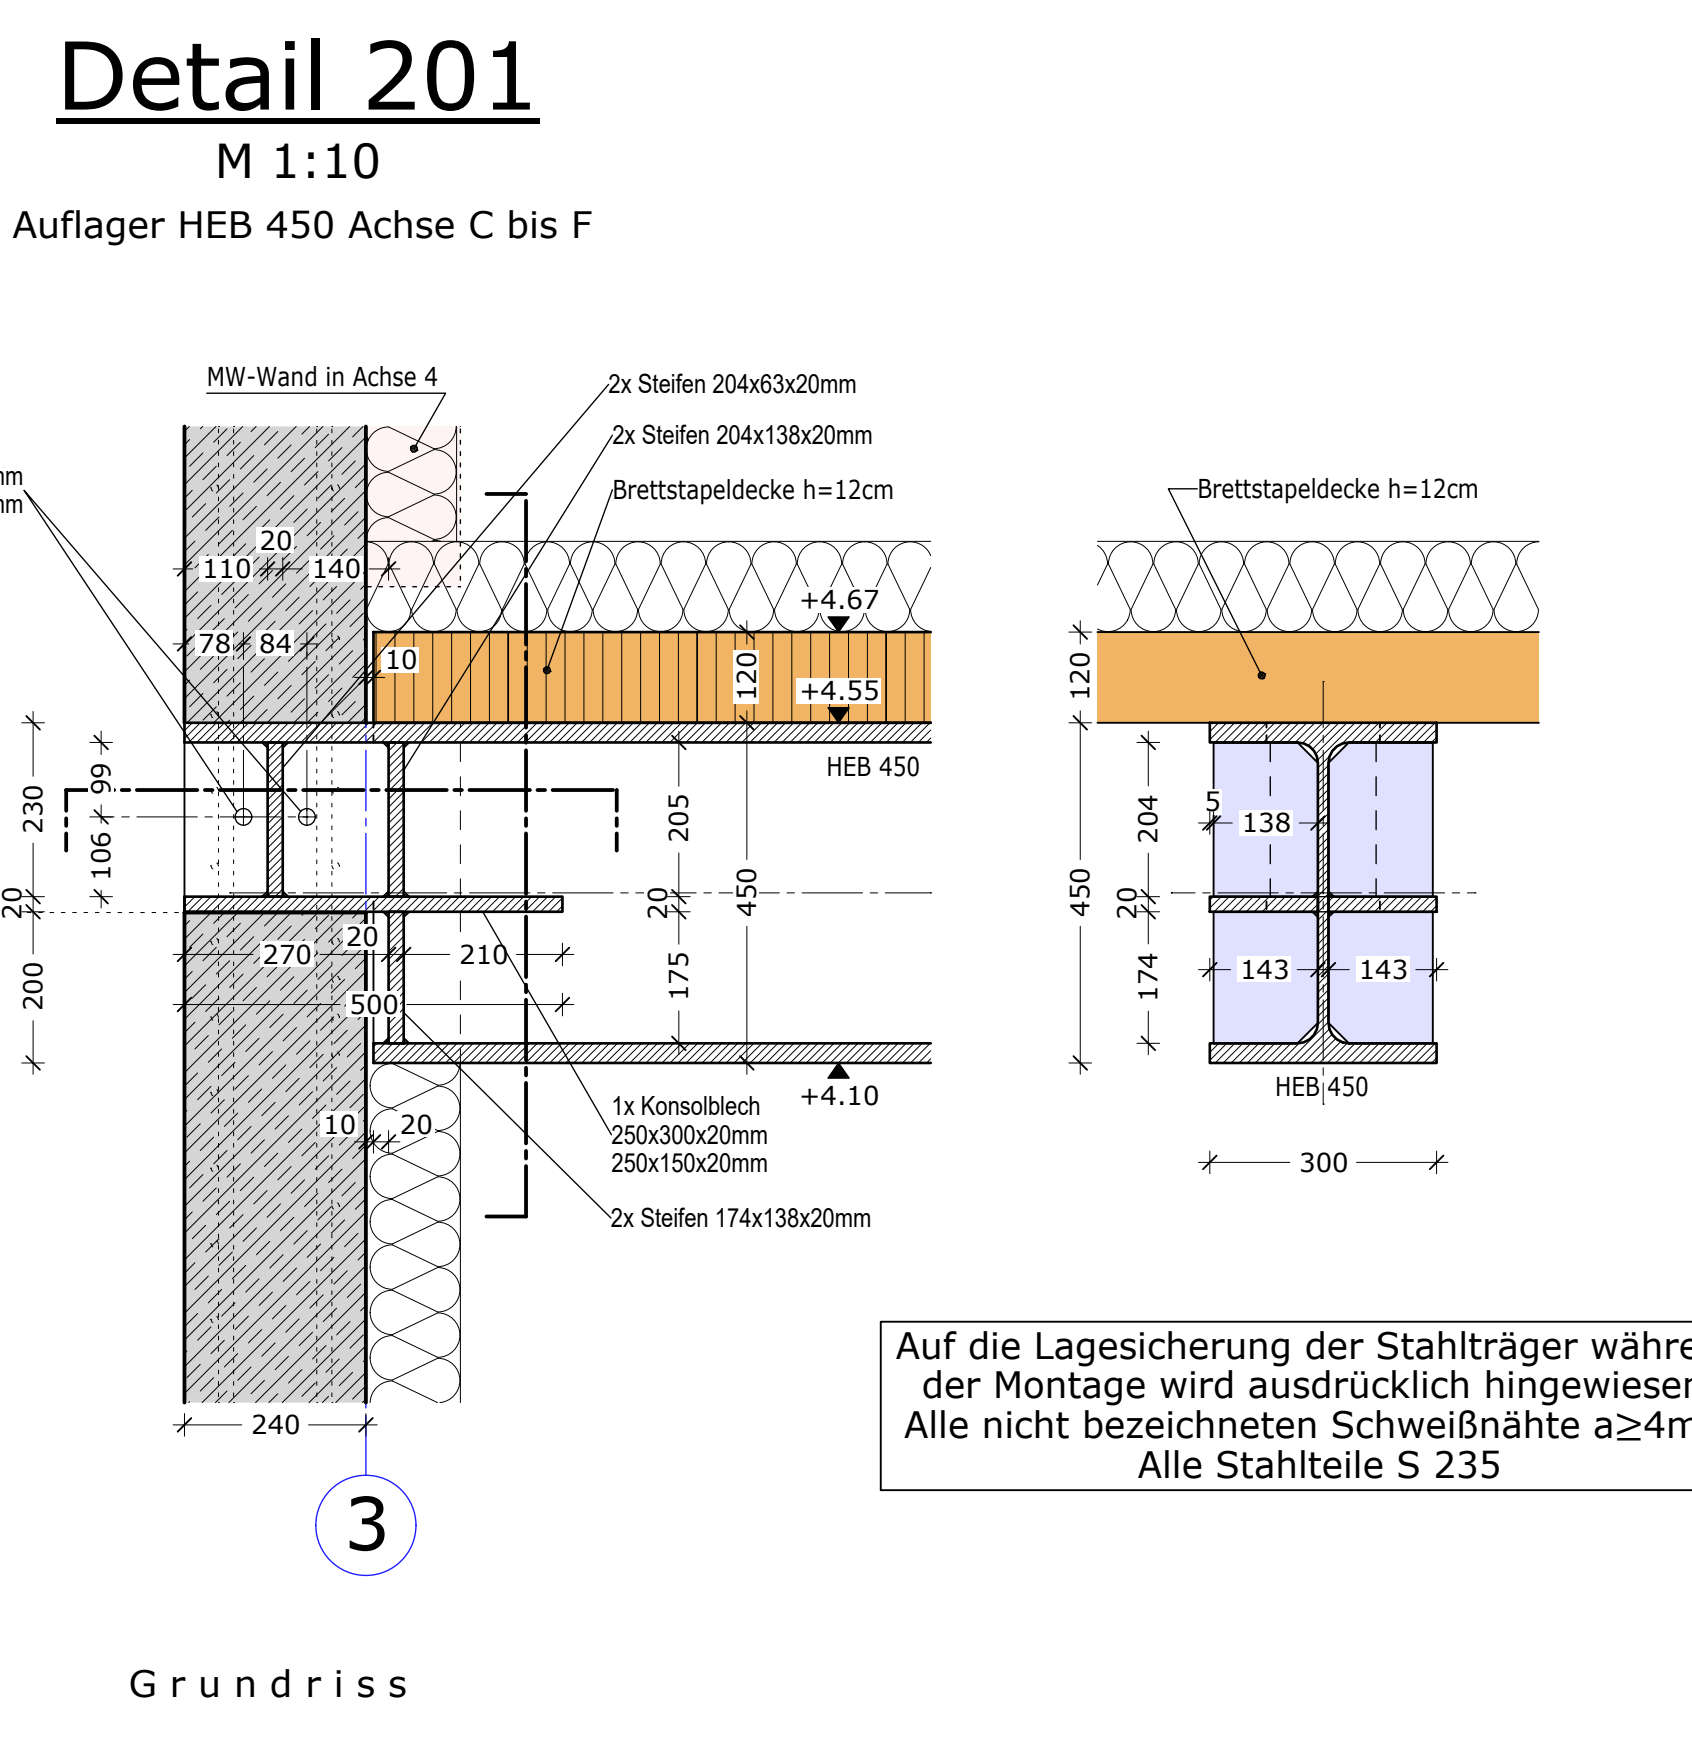
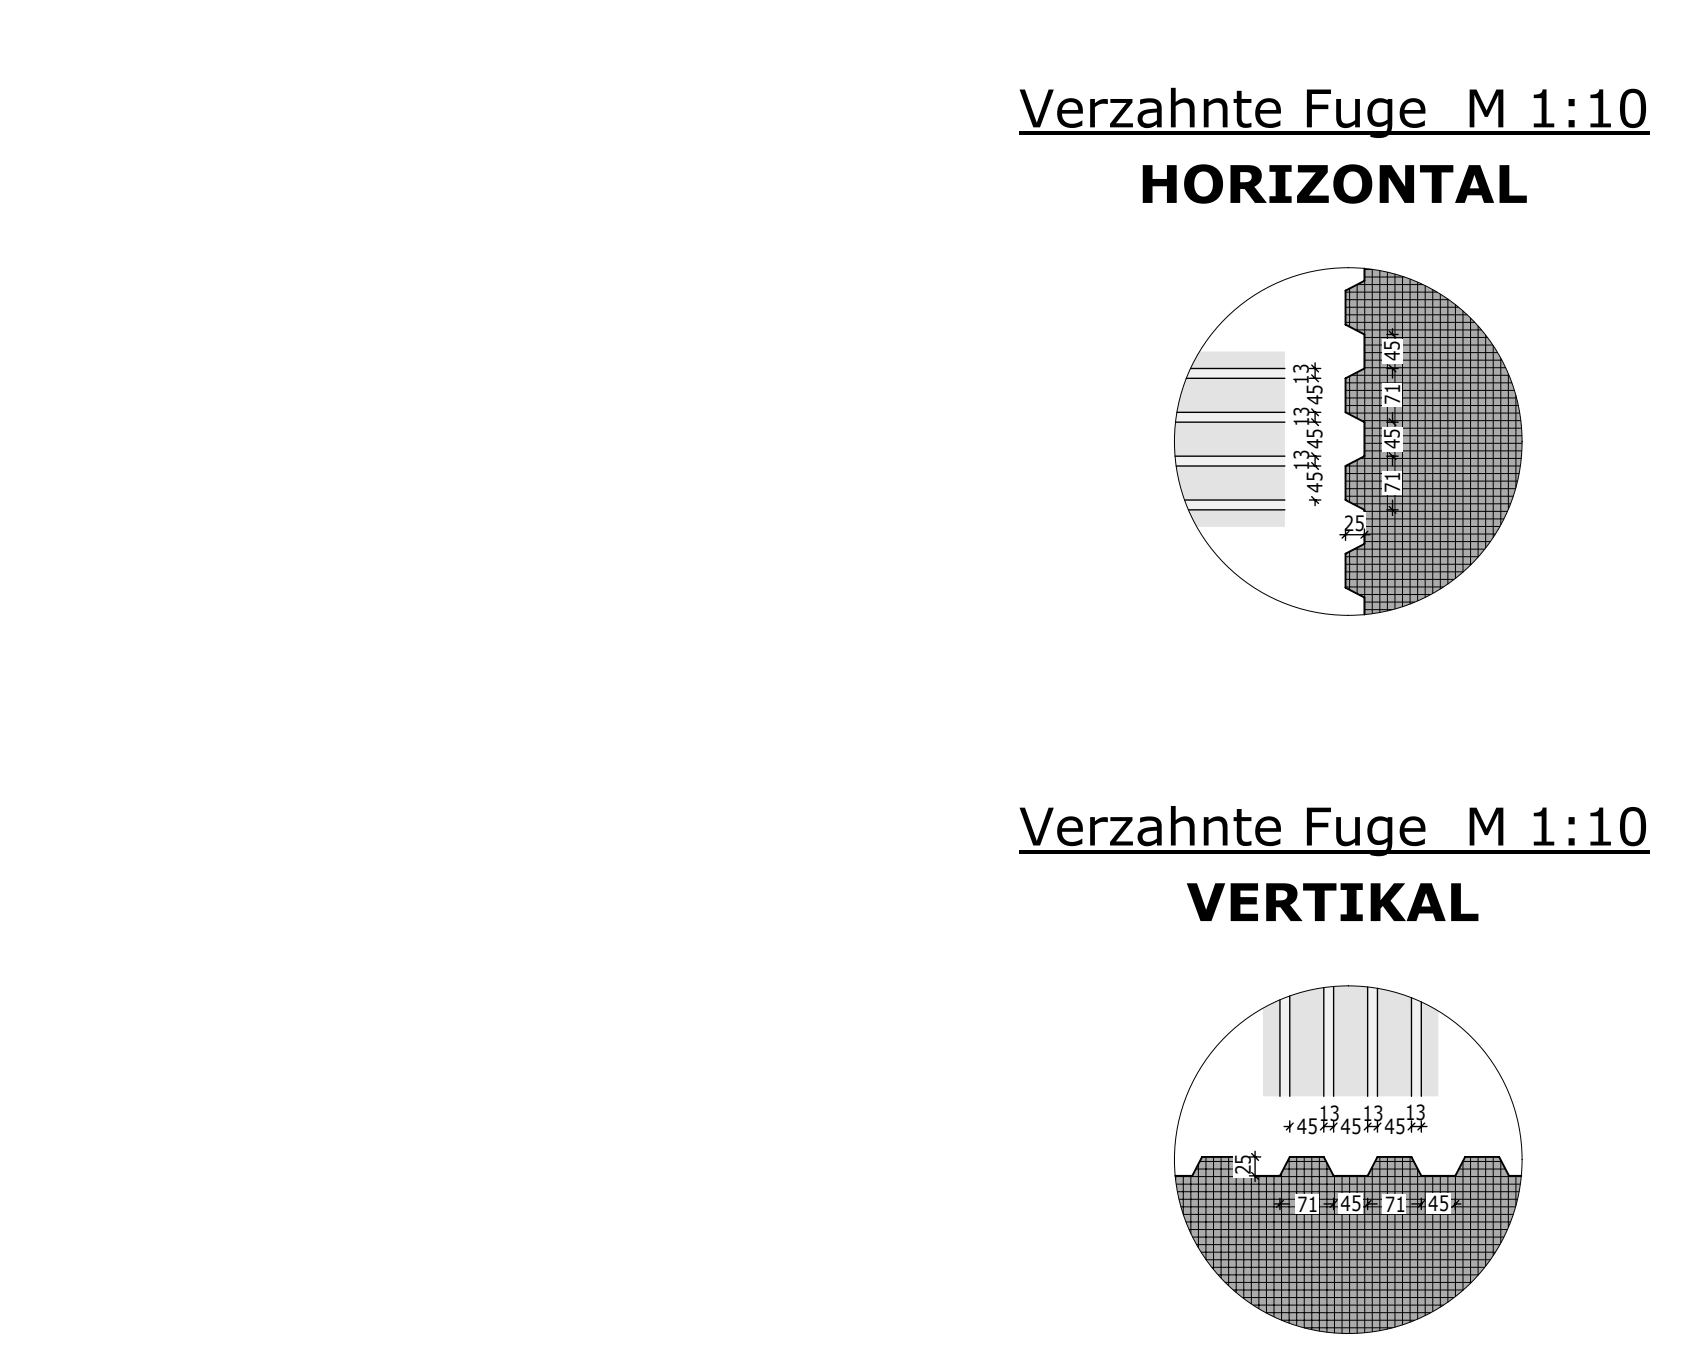
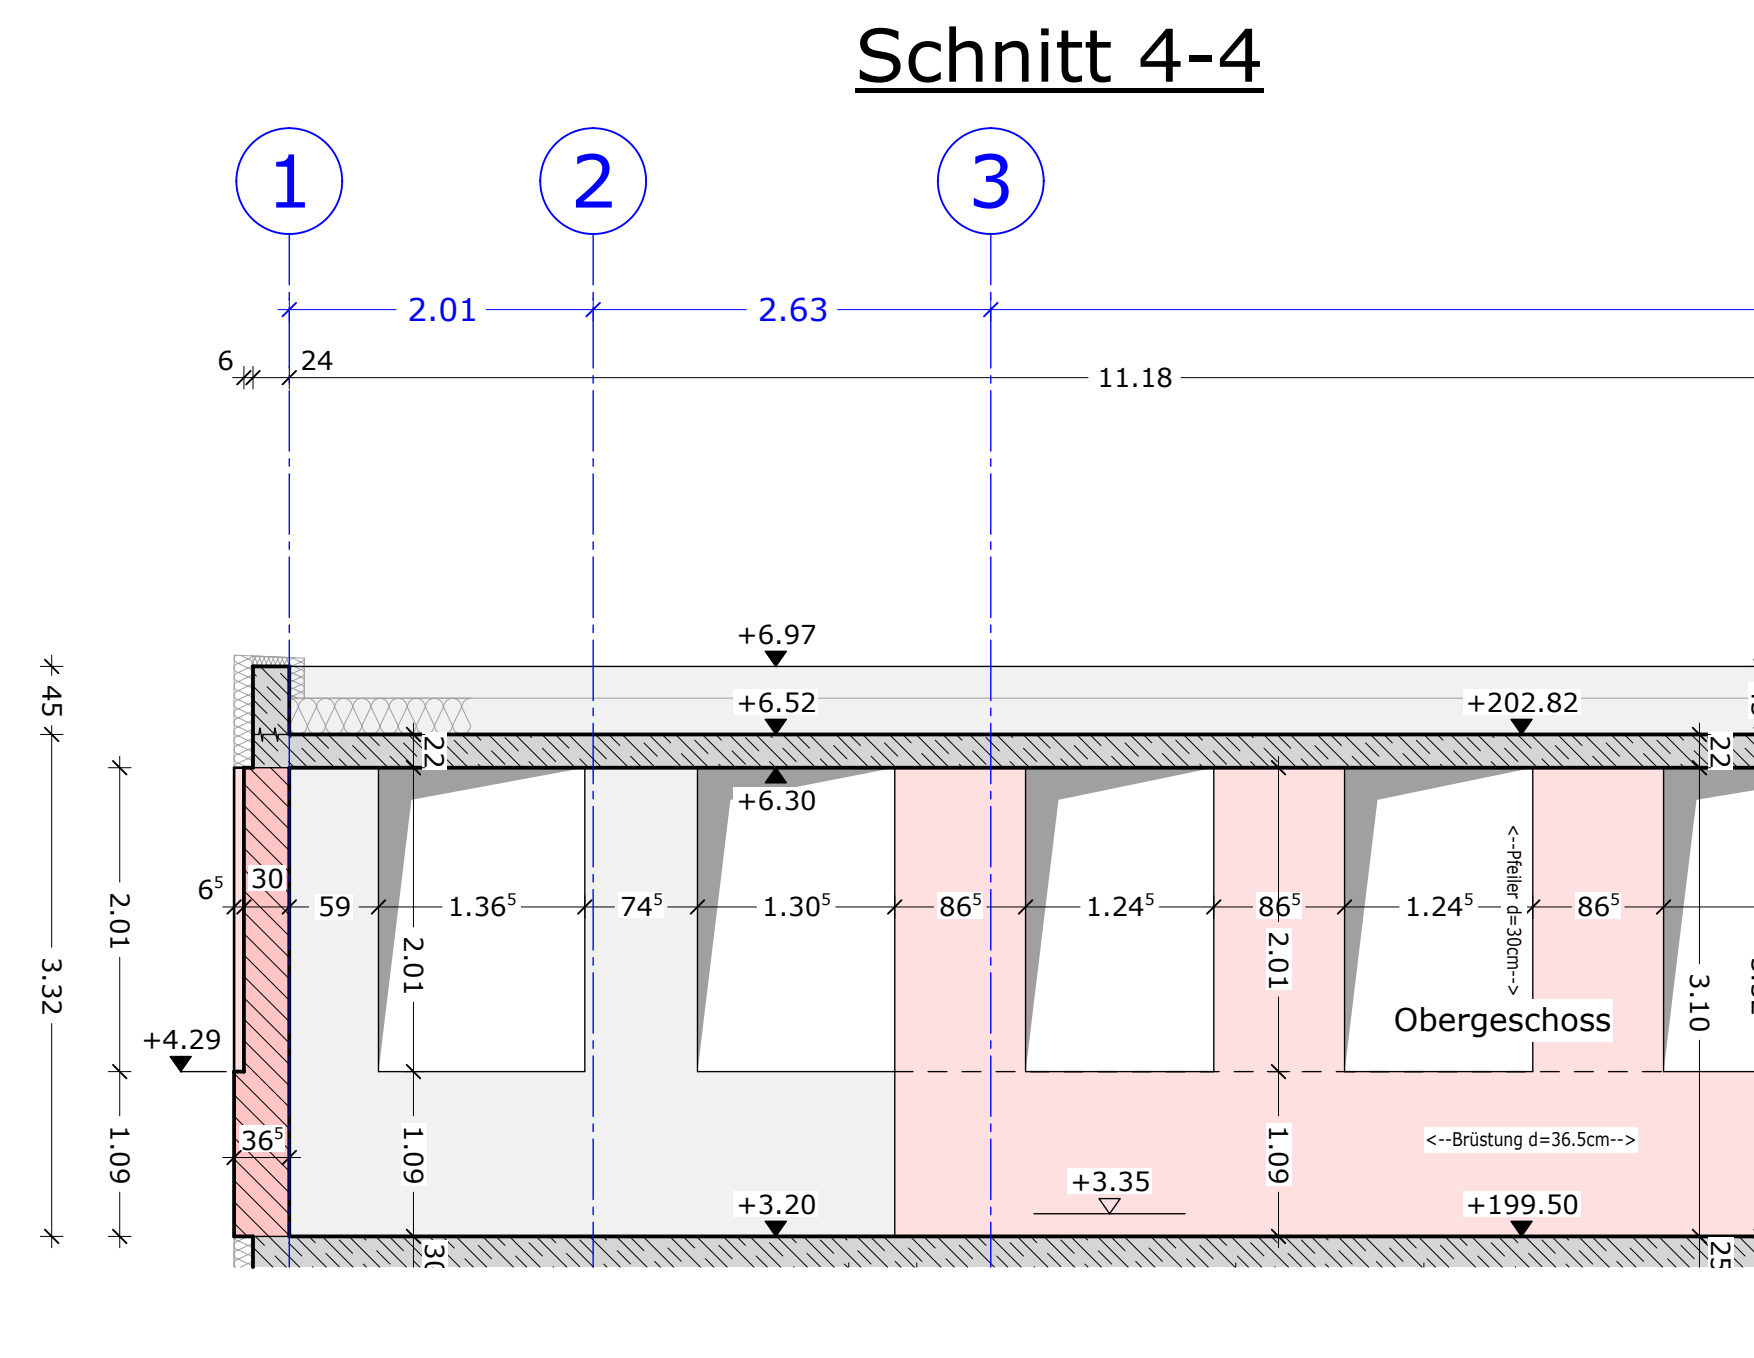
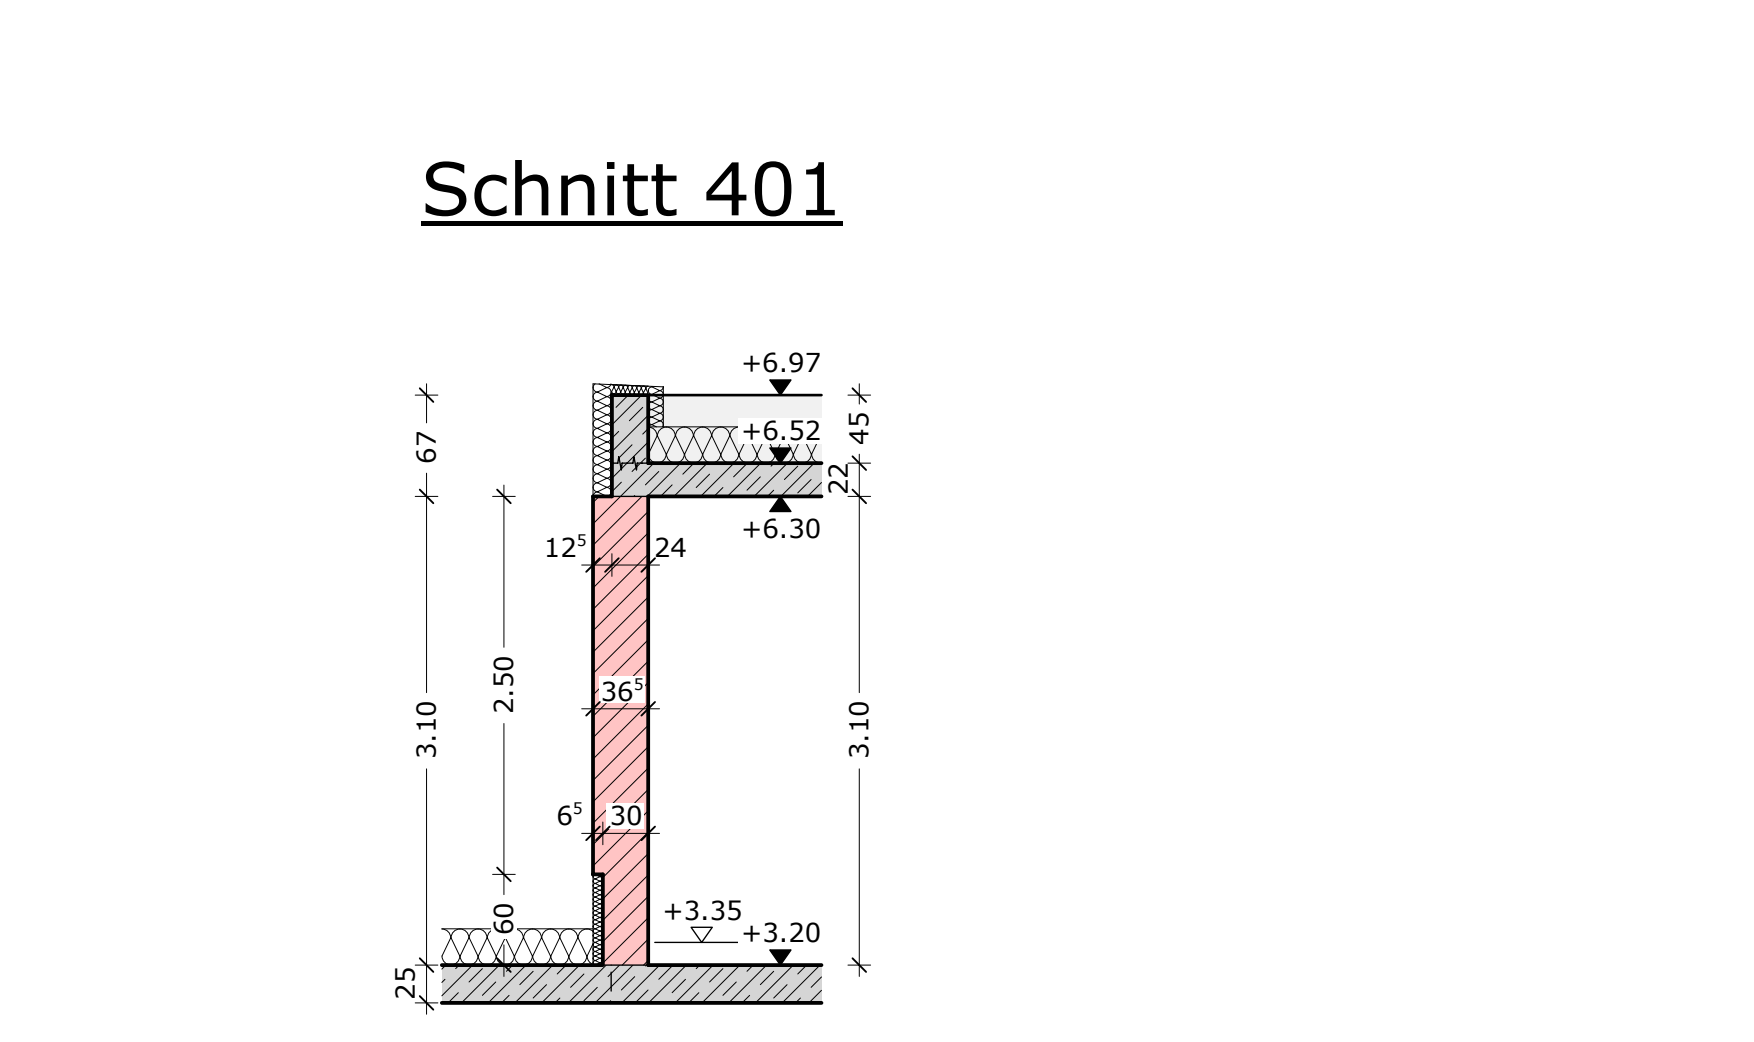
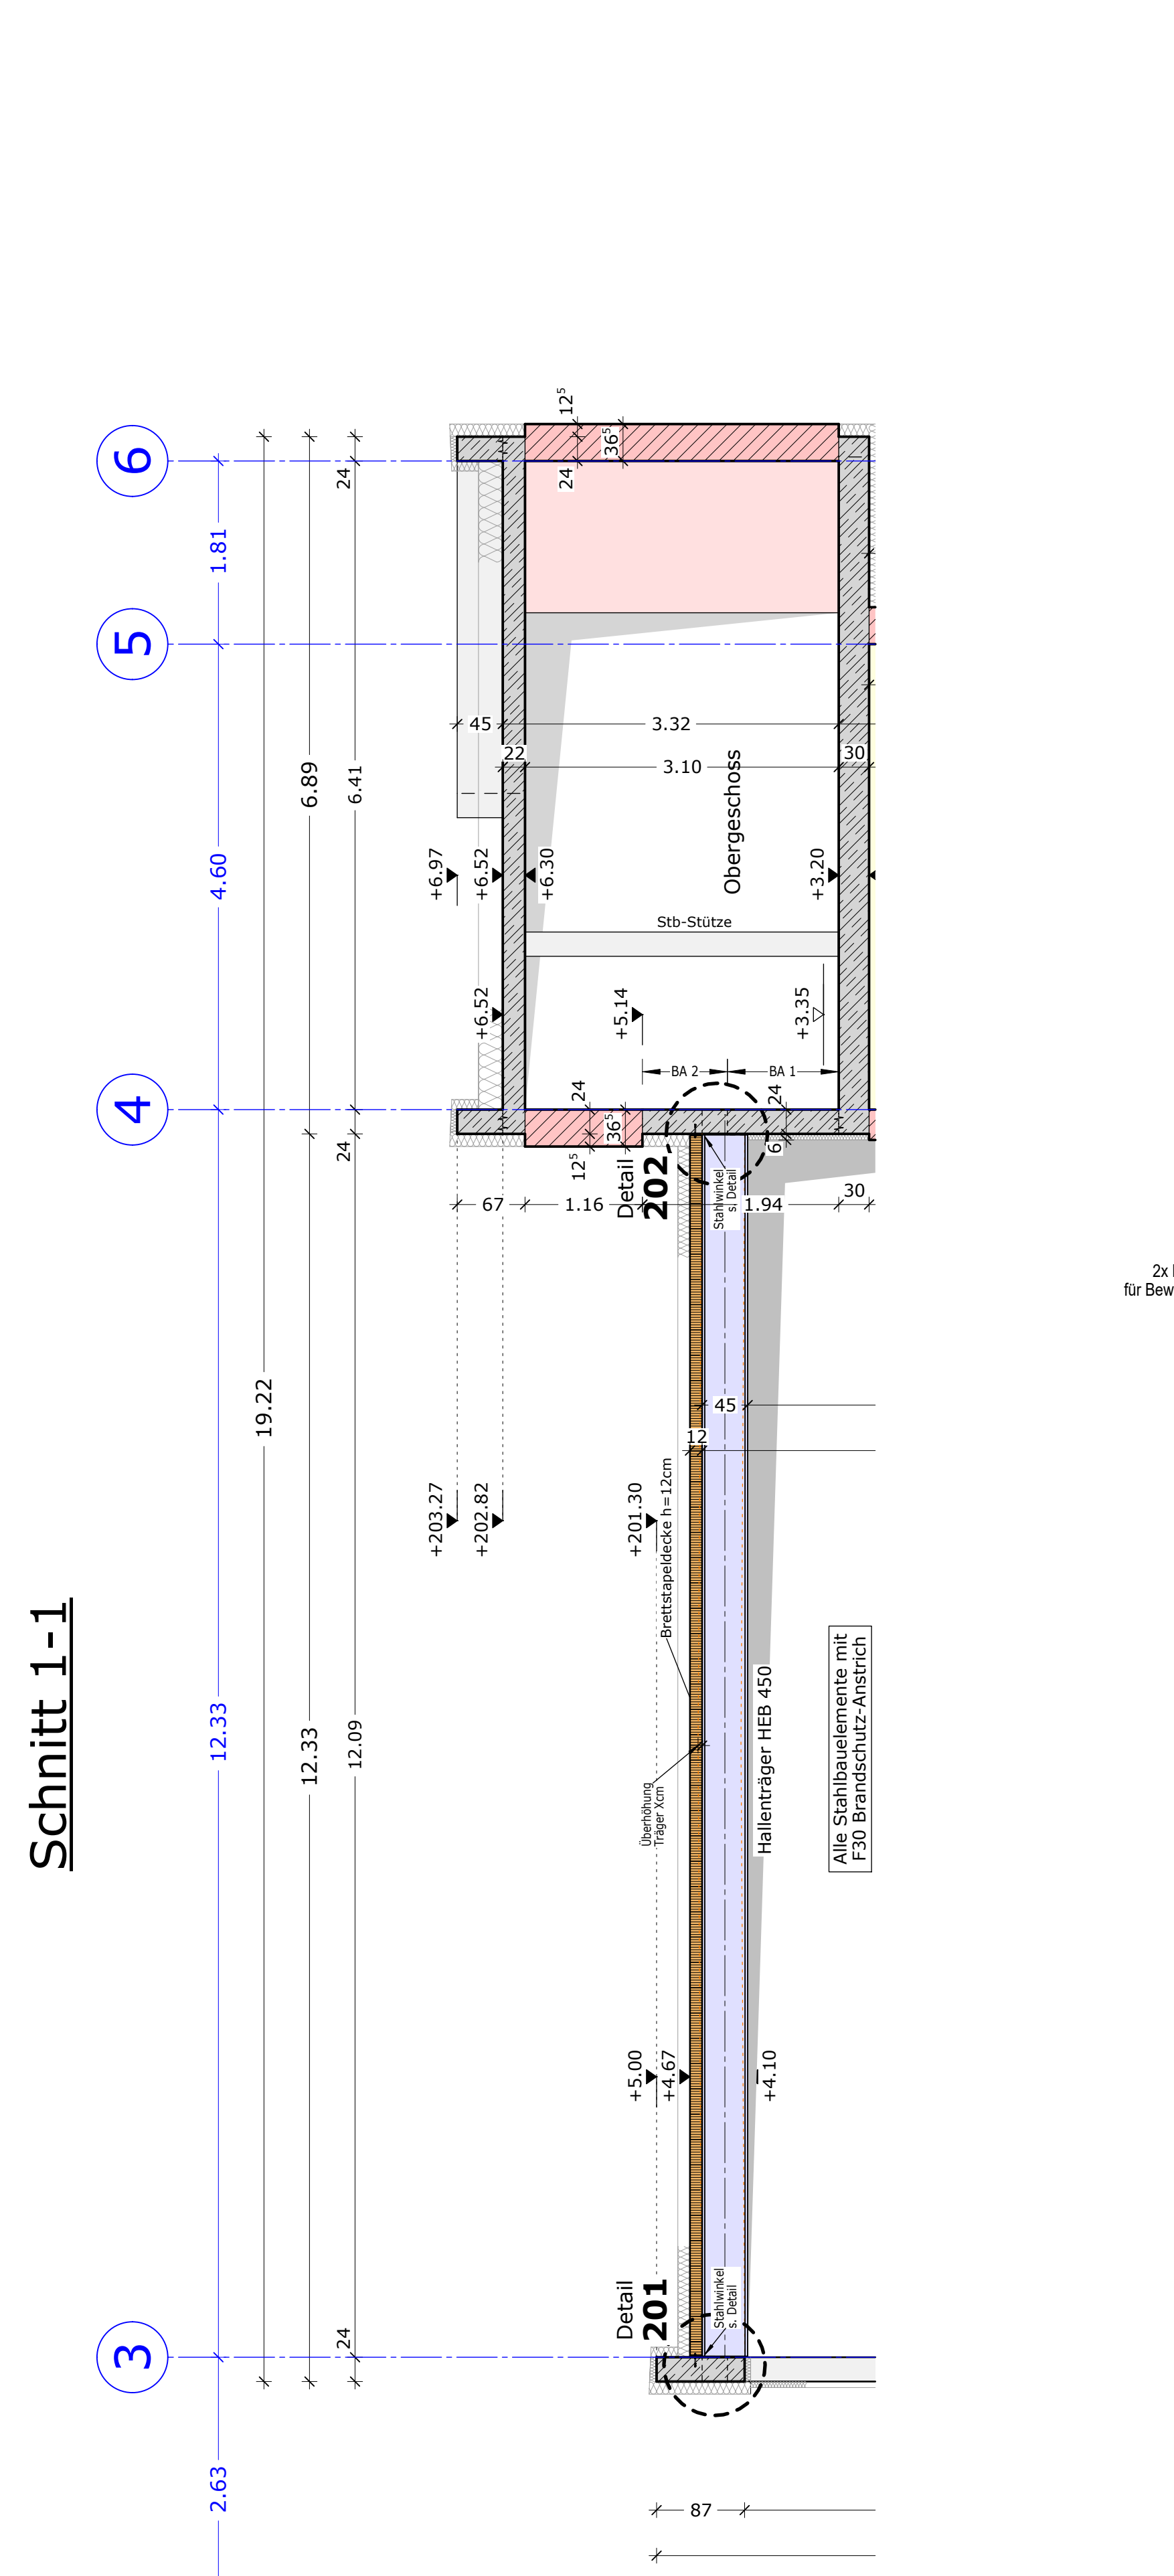
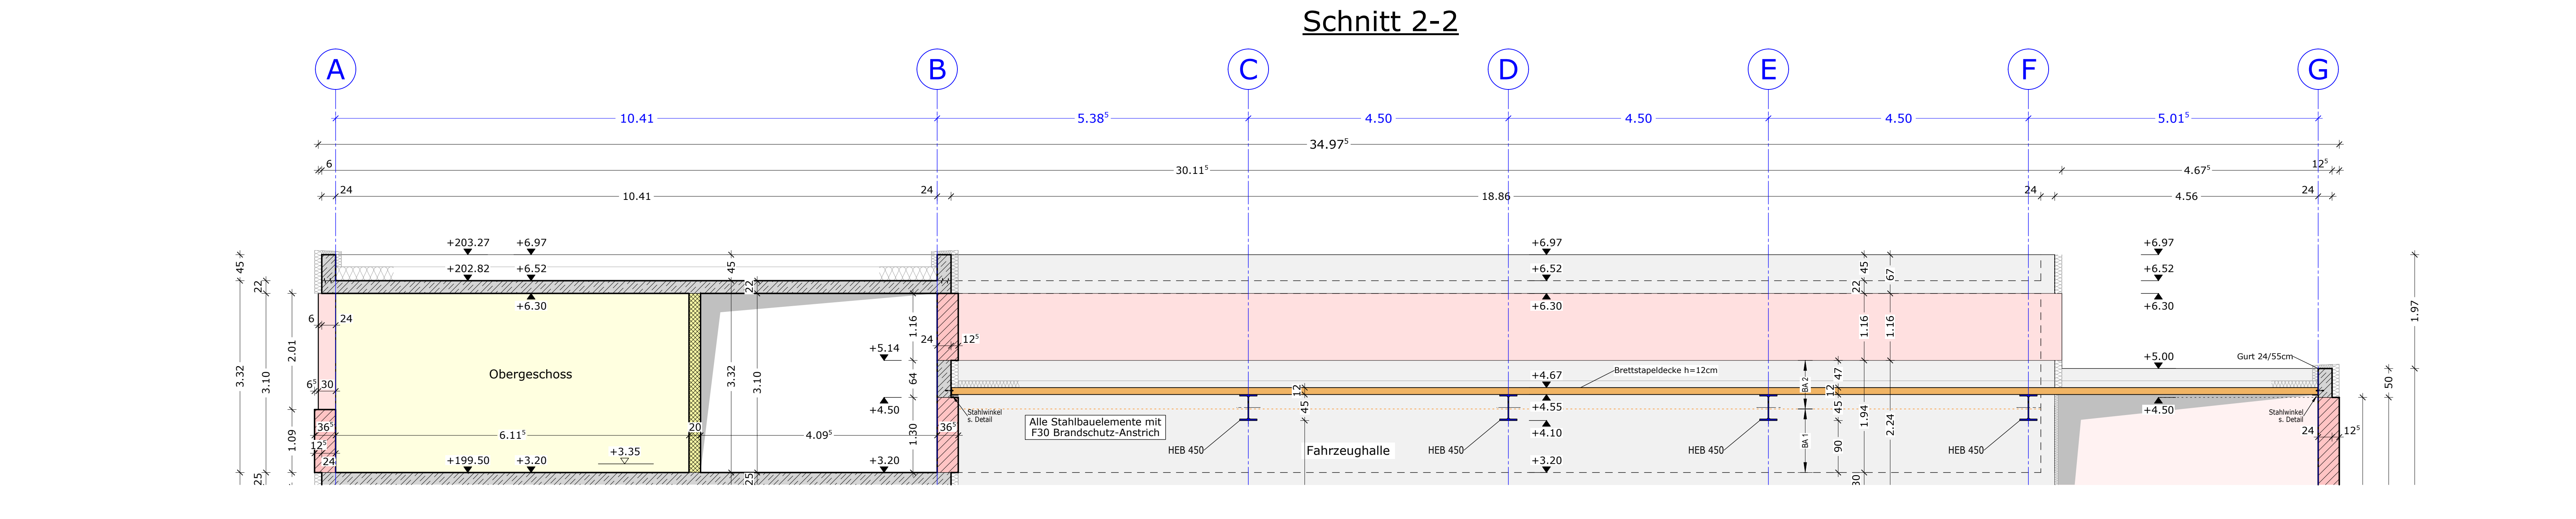


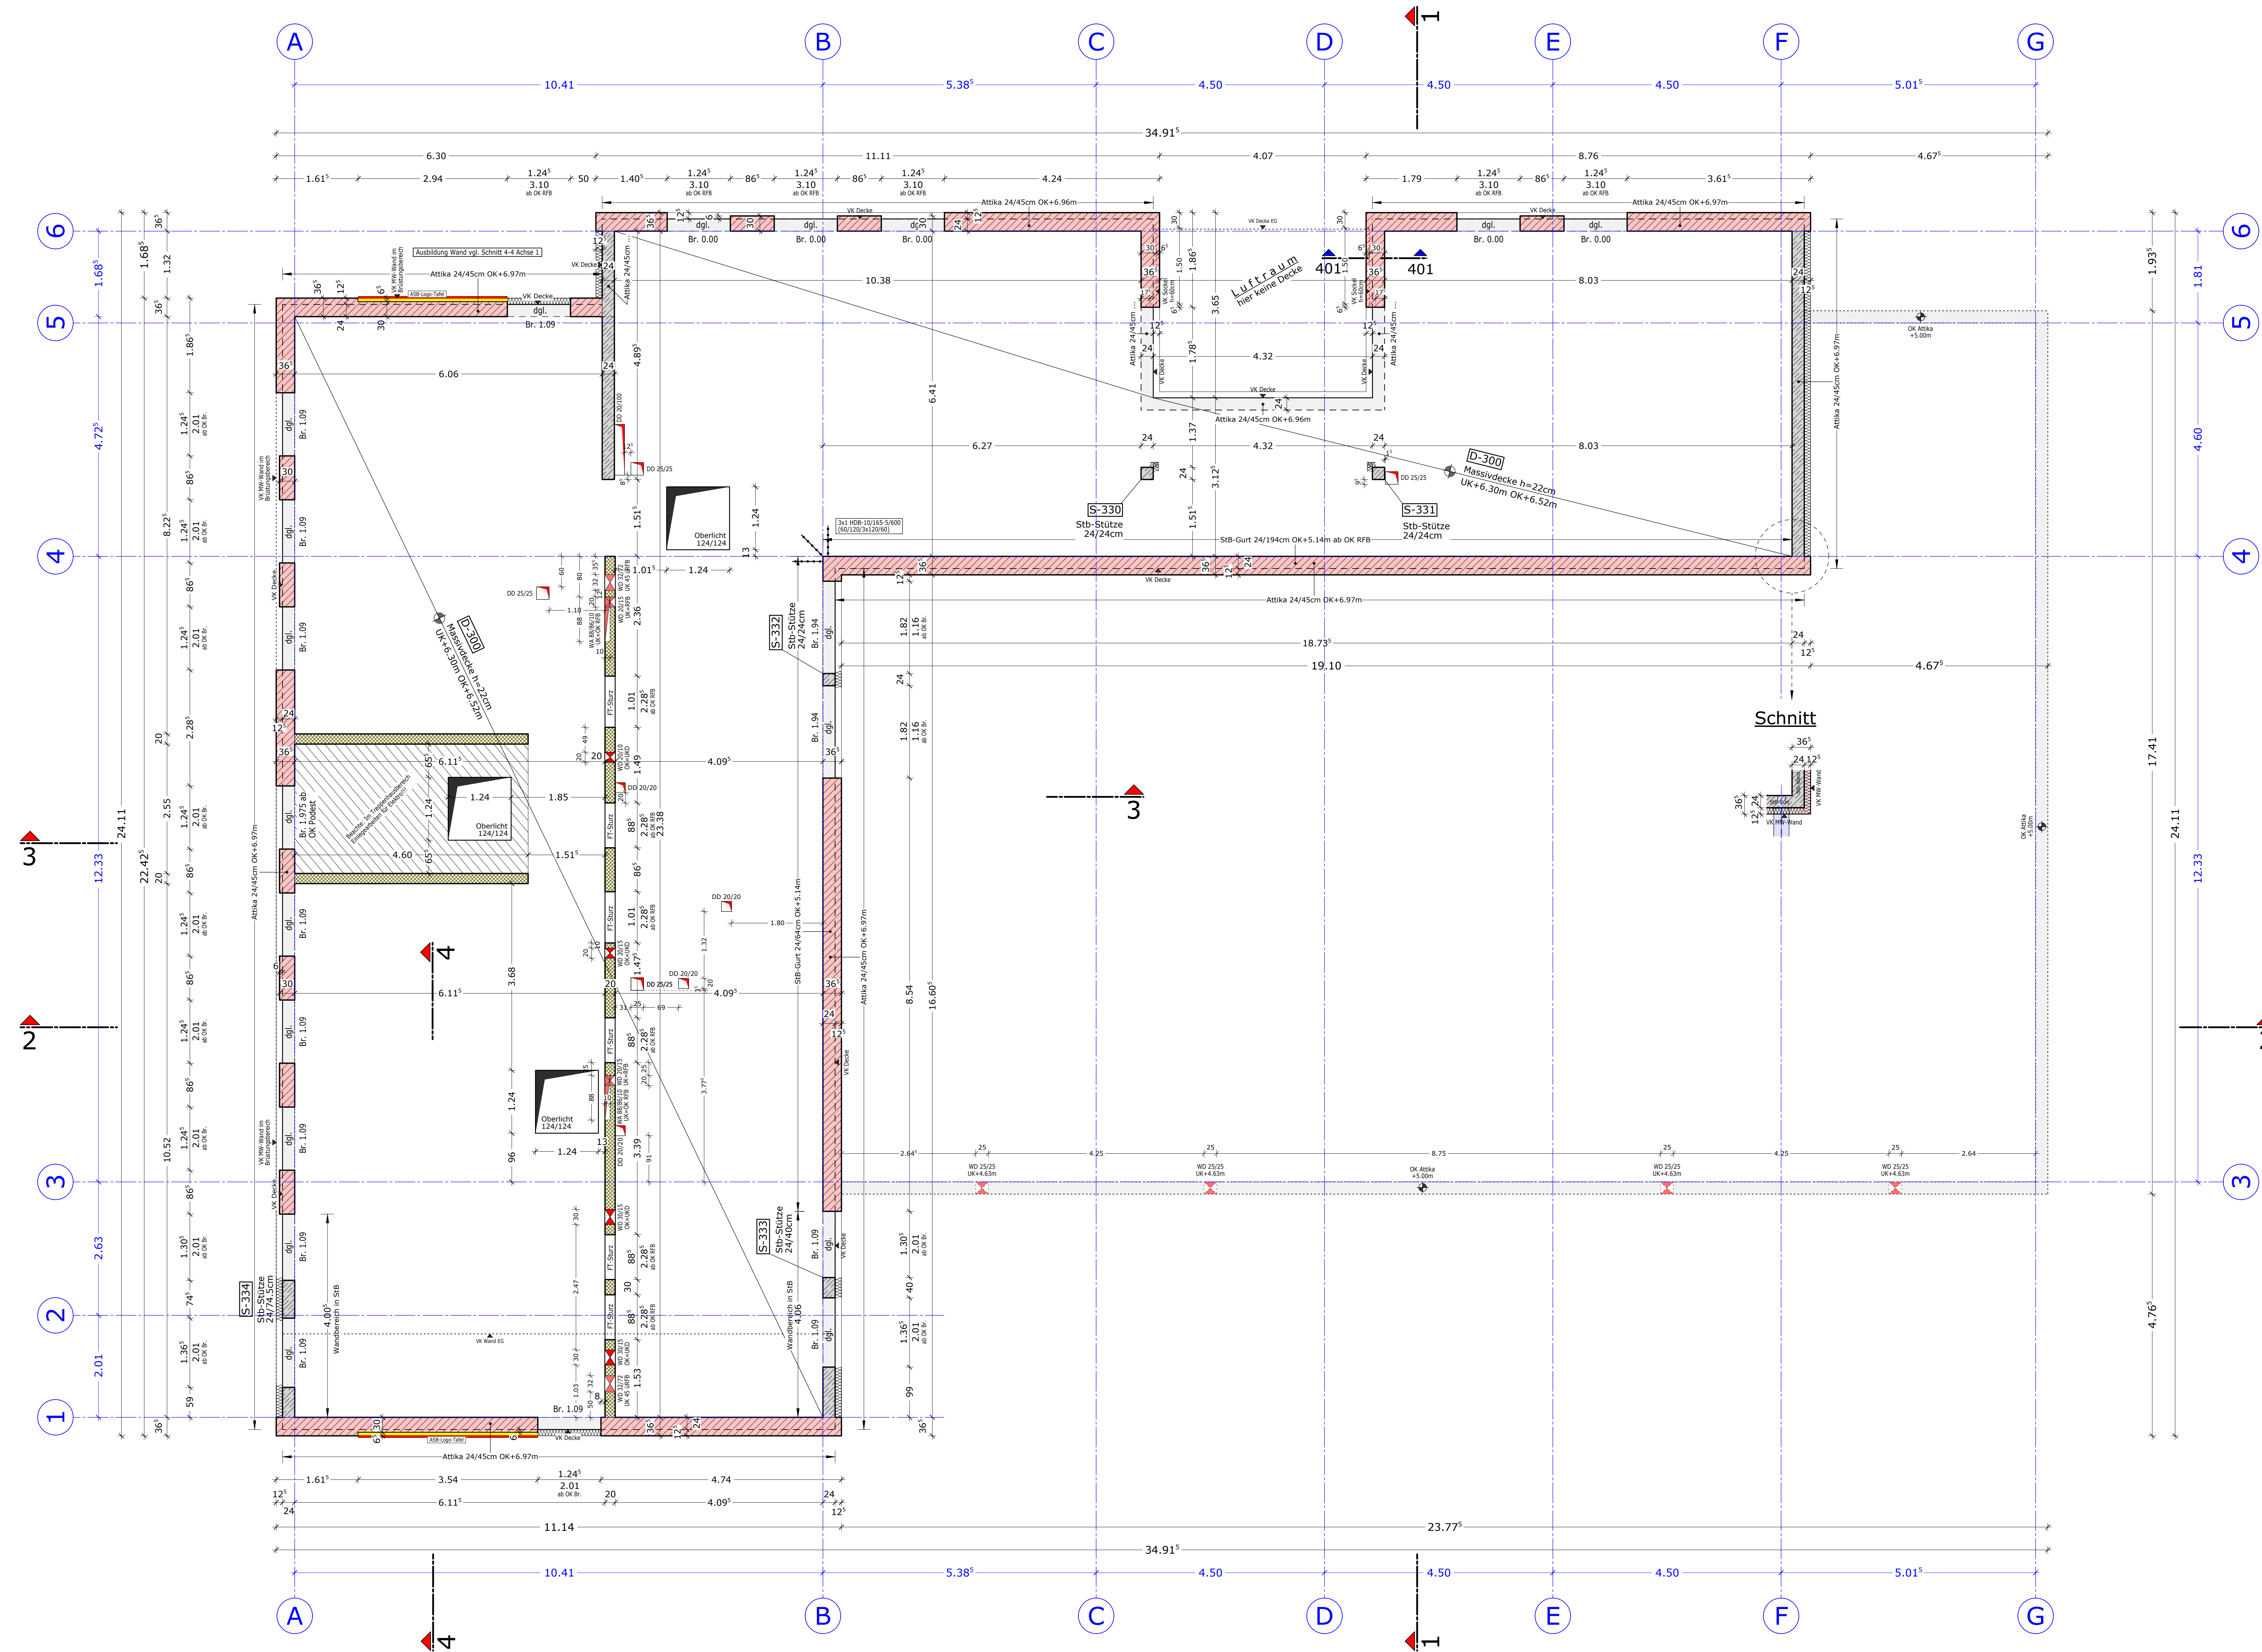

Bauteil	Betongüte	Expositionsklasse
Unterbeton	C 12/15	X0
Fundamente	C 25/30	XC2
Fundamente	C 35/45	XC2
Bodenplatte	C 30/37	XD1
Bodenplatte	C 25/30	XD2
Wände	C 25/30	XC3
Säulen	C 35/45	XD2
Säulen	C 25/30	XC1
Unterzüge + Stürze	C 25/30	XC3
Zwischenpodest	C 25/30	XC1
Decke EG	C 25/30	XC1
Decke EG	C 25/30	XC3
Attiken	C 25/30	XC3
Außenbauteile	C 35/45	XC4

Plan aktualisiert	GT	02.06.2026	04
Plan aktualisiert	GT	08.05.2026	03
Plan aktualisiert	GT	14.04.2026	02
Plan aktualisiert	GT	07.04.2026	01
Planerstellung	GT	03.2026	00

Änderung	Gez.	Datum	Index

Erläuterung Planstatus: V = Vorabzug F = Freigabe	
OK FFB ± 0.00 = 196.30 m ü. NN	

Projekt	Neubau ASB Rettungswache Brückesackerstraße 12 Weinsberg-Ellhofen
Bauherr	Arbeiter-Samariter-Bund Baden-Württemberg e.V. Böckelstraße 146 70619 Stuttgart
Architekt	KMB Architekten PLAN WERK STADT GMBH Austraße 131 74321 Bietigheim-Bissingen
Planinhalt	Schalplan Obergeschoss
Gez.	Göttfert
Gepr.	Cilic
Datum	02.2026
Massstab	1:50
Plattdatum	03.06.2026
Projekt-Nr.	25-539
Plan Nr.	Index
S-30_04_V	