


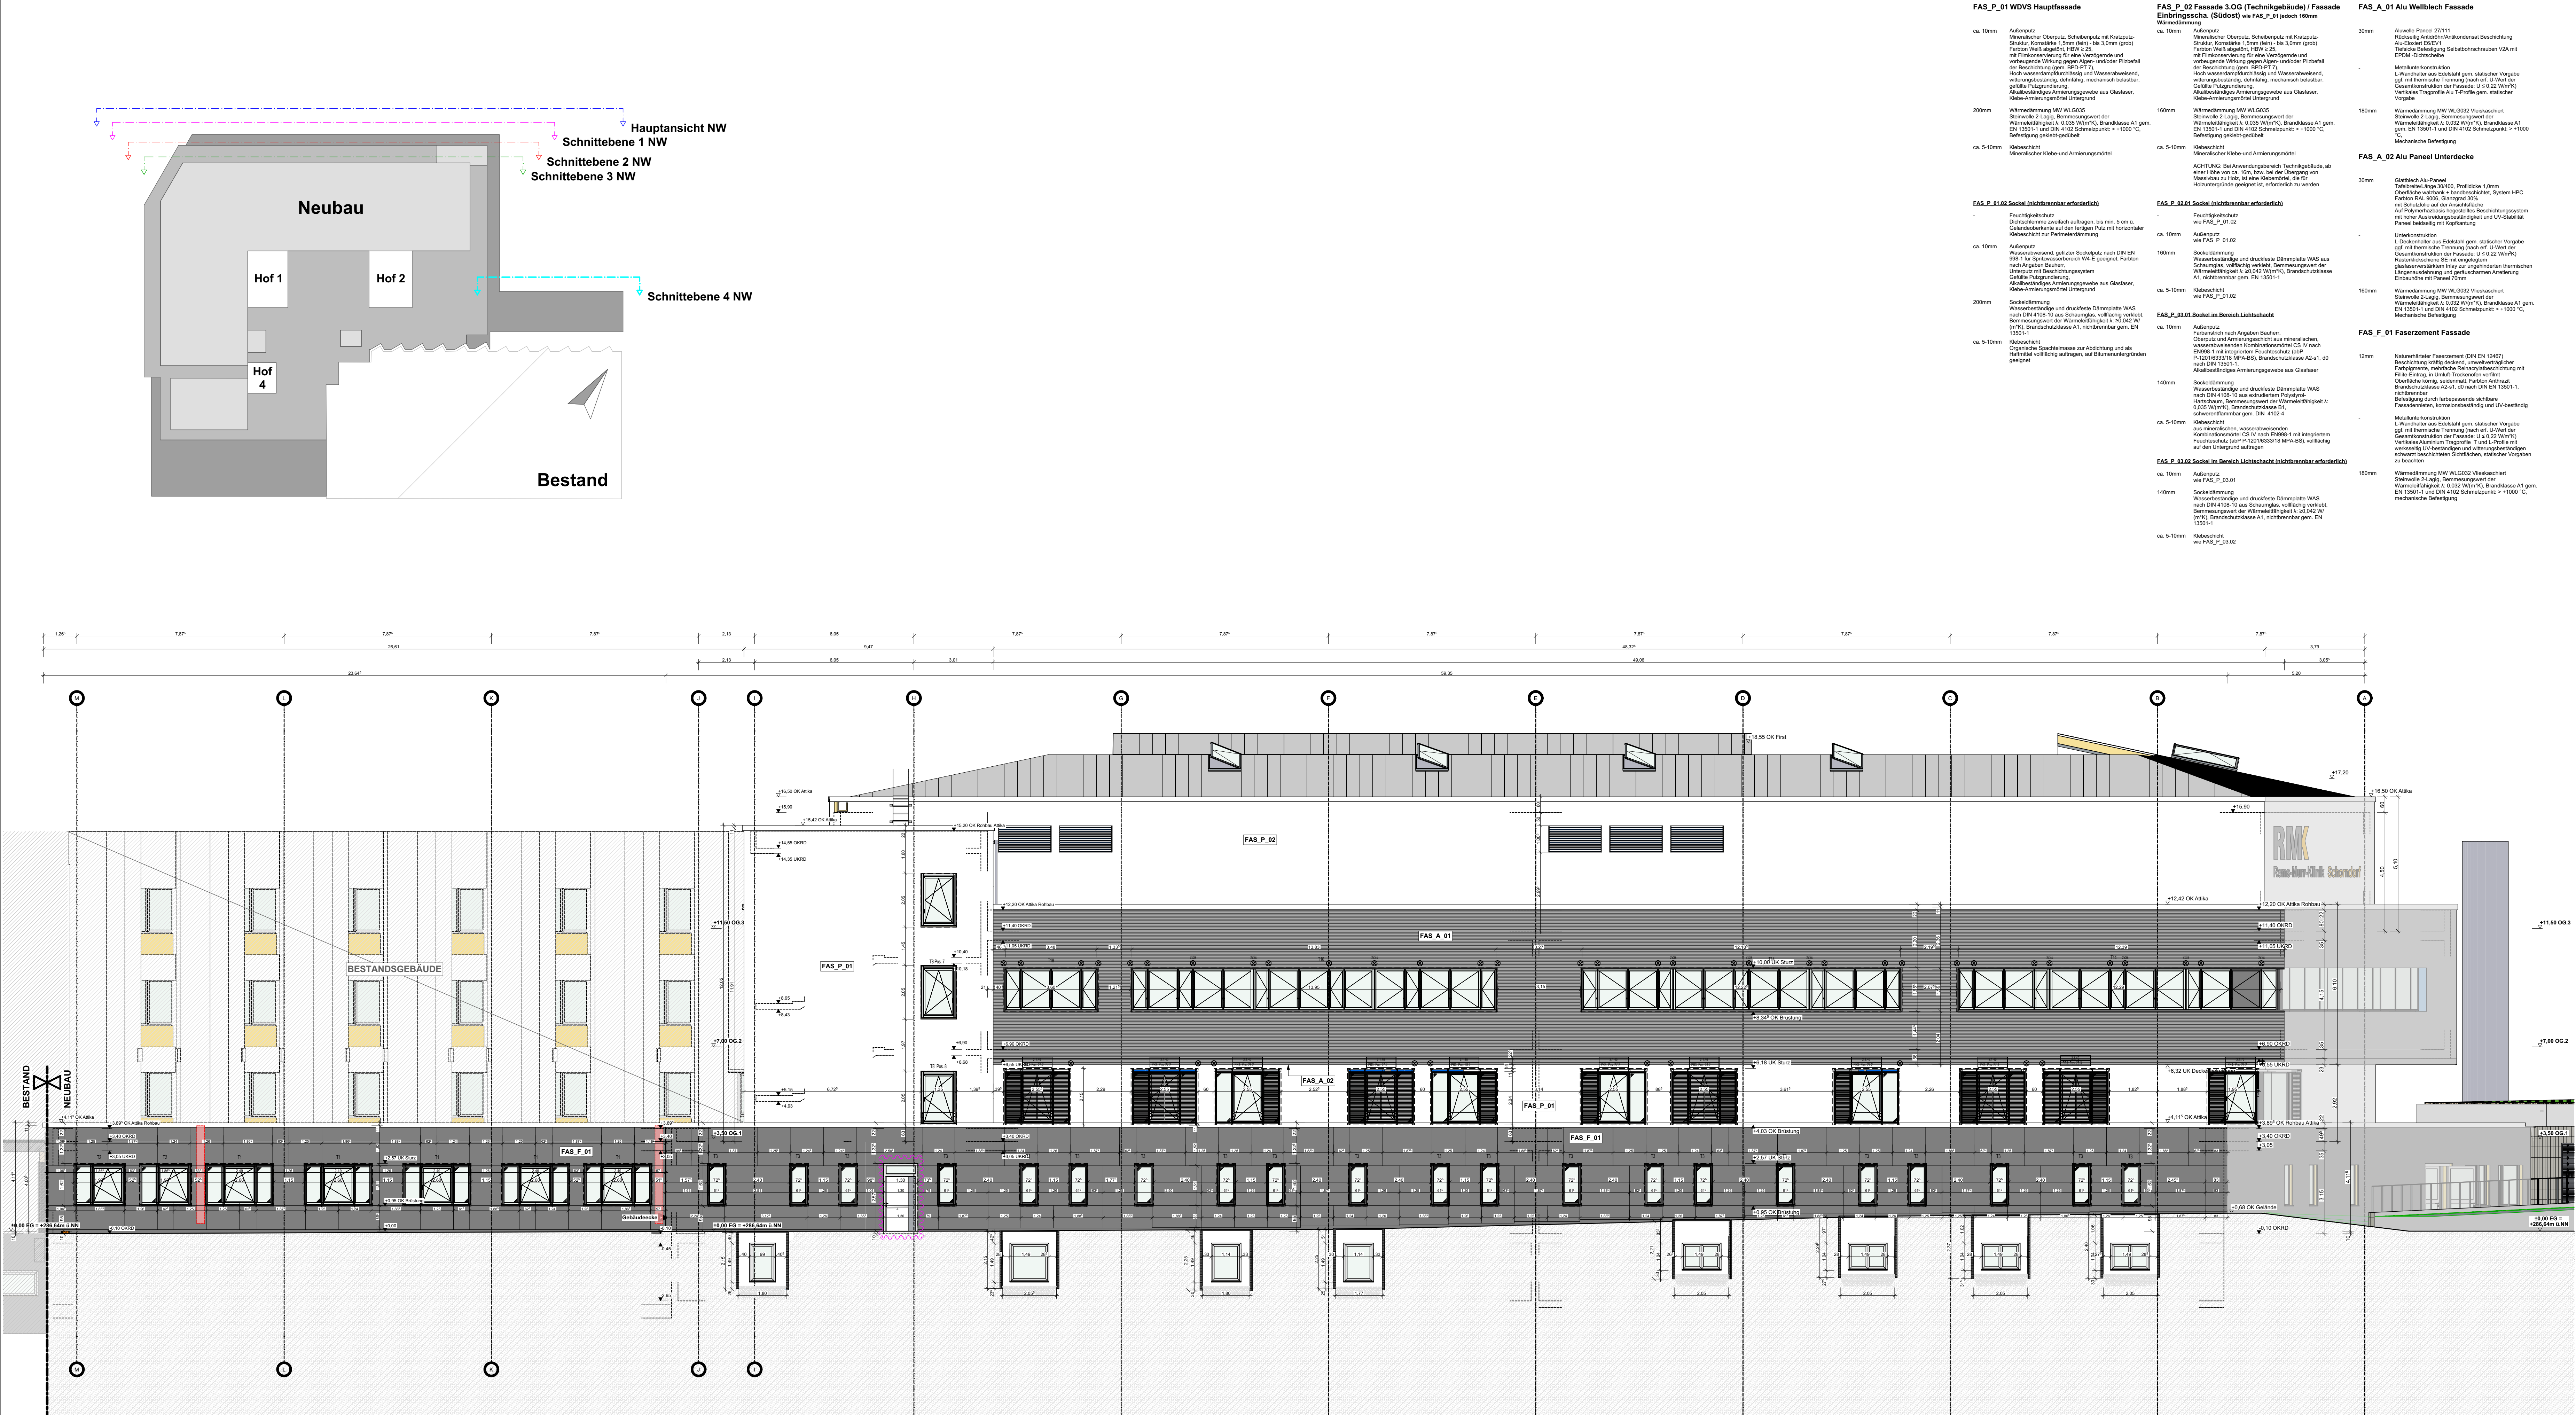

ANW-01

Ansicht Nordwest Hauptansicht

1:100

Legende

	= OK Fertigbau		Deckendurchbruch		Abbruch
	= UK Fertigbau		Wanddurchbruch		
	= OK Rohbau		Bodenschlitz		
	= UK Rohbau		Bodendurchbruch		
S = Sanitär		FD = Fundamentdurchbruch		WW = Wandschlitz waagrecht	
H = Heizung		FA = Fundamenteausparung		DD = Deckendurchbruch	
E = Elektro		FS = Fundamentschlitz		FA = Fundamenteausparung	
L = Lüftung		WD = Wanddurchbruch		DA = Deckenaussparung	
G = Gas		WA = Wandaussparung		FBS = Fußbodenschlitz	
		WS = Wandschlitz senkrecht		FBA = Fußbodenaussparung	

V4	22.05.26	Stand LV WDVS Versand	MH/DL	PB/SS
V3	08.05.26	Engpassende Planung VWF	MH/DL	PB/SS
V2	10.04.26	Maßketten, Eisketten, WDVS Anpassungen	MH/DL	PB/SS
V1	02.03.26	Planerstellung	MH/DL	PB
INDEX	DATUM	ÄNDERUNGEN	BEARB.	GEPR.

Sämtliche Maße sind vom Unternehmenden eigenverantwortlich am Bau zu prüfen.
Alle Werkpläne sind nur in Verbindung mit den gültigen Schal- und Bewehrungsplänen der Tragwerksplanung, sowie den Durchbruchplänen der Fachplanung gültig und/oder den ergänzenden Angaben.
Dehnungslagen sind nach Angabe Tragwerksplanung auszuführen.
Das ausführende Unternehmen ist verpflichtet, den die Auftraggeberin in etwaige Unstimmigkeiten der Ausführungsunterlagen hinzuweisen (VOB, § 3.3).



AUSFÜHRUNGSPLANUNG

± 0,00 = 286,64 m üNN = OK FFB EG

Ansichten

PLANINHALT
Ansicht Nordwest Übersicht

BAUHERR	Rems-Murr-Kliniken gGmbH Am Jakobsweg 1, 71364 Winnenden Tel.: 07195-591-0 E-Mail: info@rems-murr-kliniken.de	PROJEKTSTEUERUNG	PSB Wasner GmbH Obertham 2, 94086 Bad Griesbach Tel.: 08532-62100-0 E-Mail: info@psb-wasner.de
PROJEKT	Generalsanierung Rems-Murr Klinik Schorndorf BA1 Neubau Funktionsbau und Teilumbau Bestand Schlichtener Str. 105 73614, Schorndorf		
PLANUNG	Queisser GmbH Industriestraße 30 74357 Bönningheim Tel.: 07143 96 181-10		

PLAN-NR.
SDA-HM-ARQ-AP-AN-NW-FA-0070-V4

MASSSTAB	GEFERTIGT	BLATTGR.	GEZEICHNET	PROJEKTIERT
1:100, 1:50	22.05.2026	A0	MH/ES/AS/DL	2025.05