


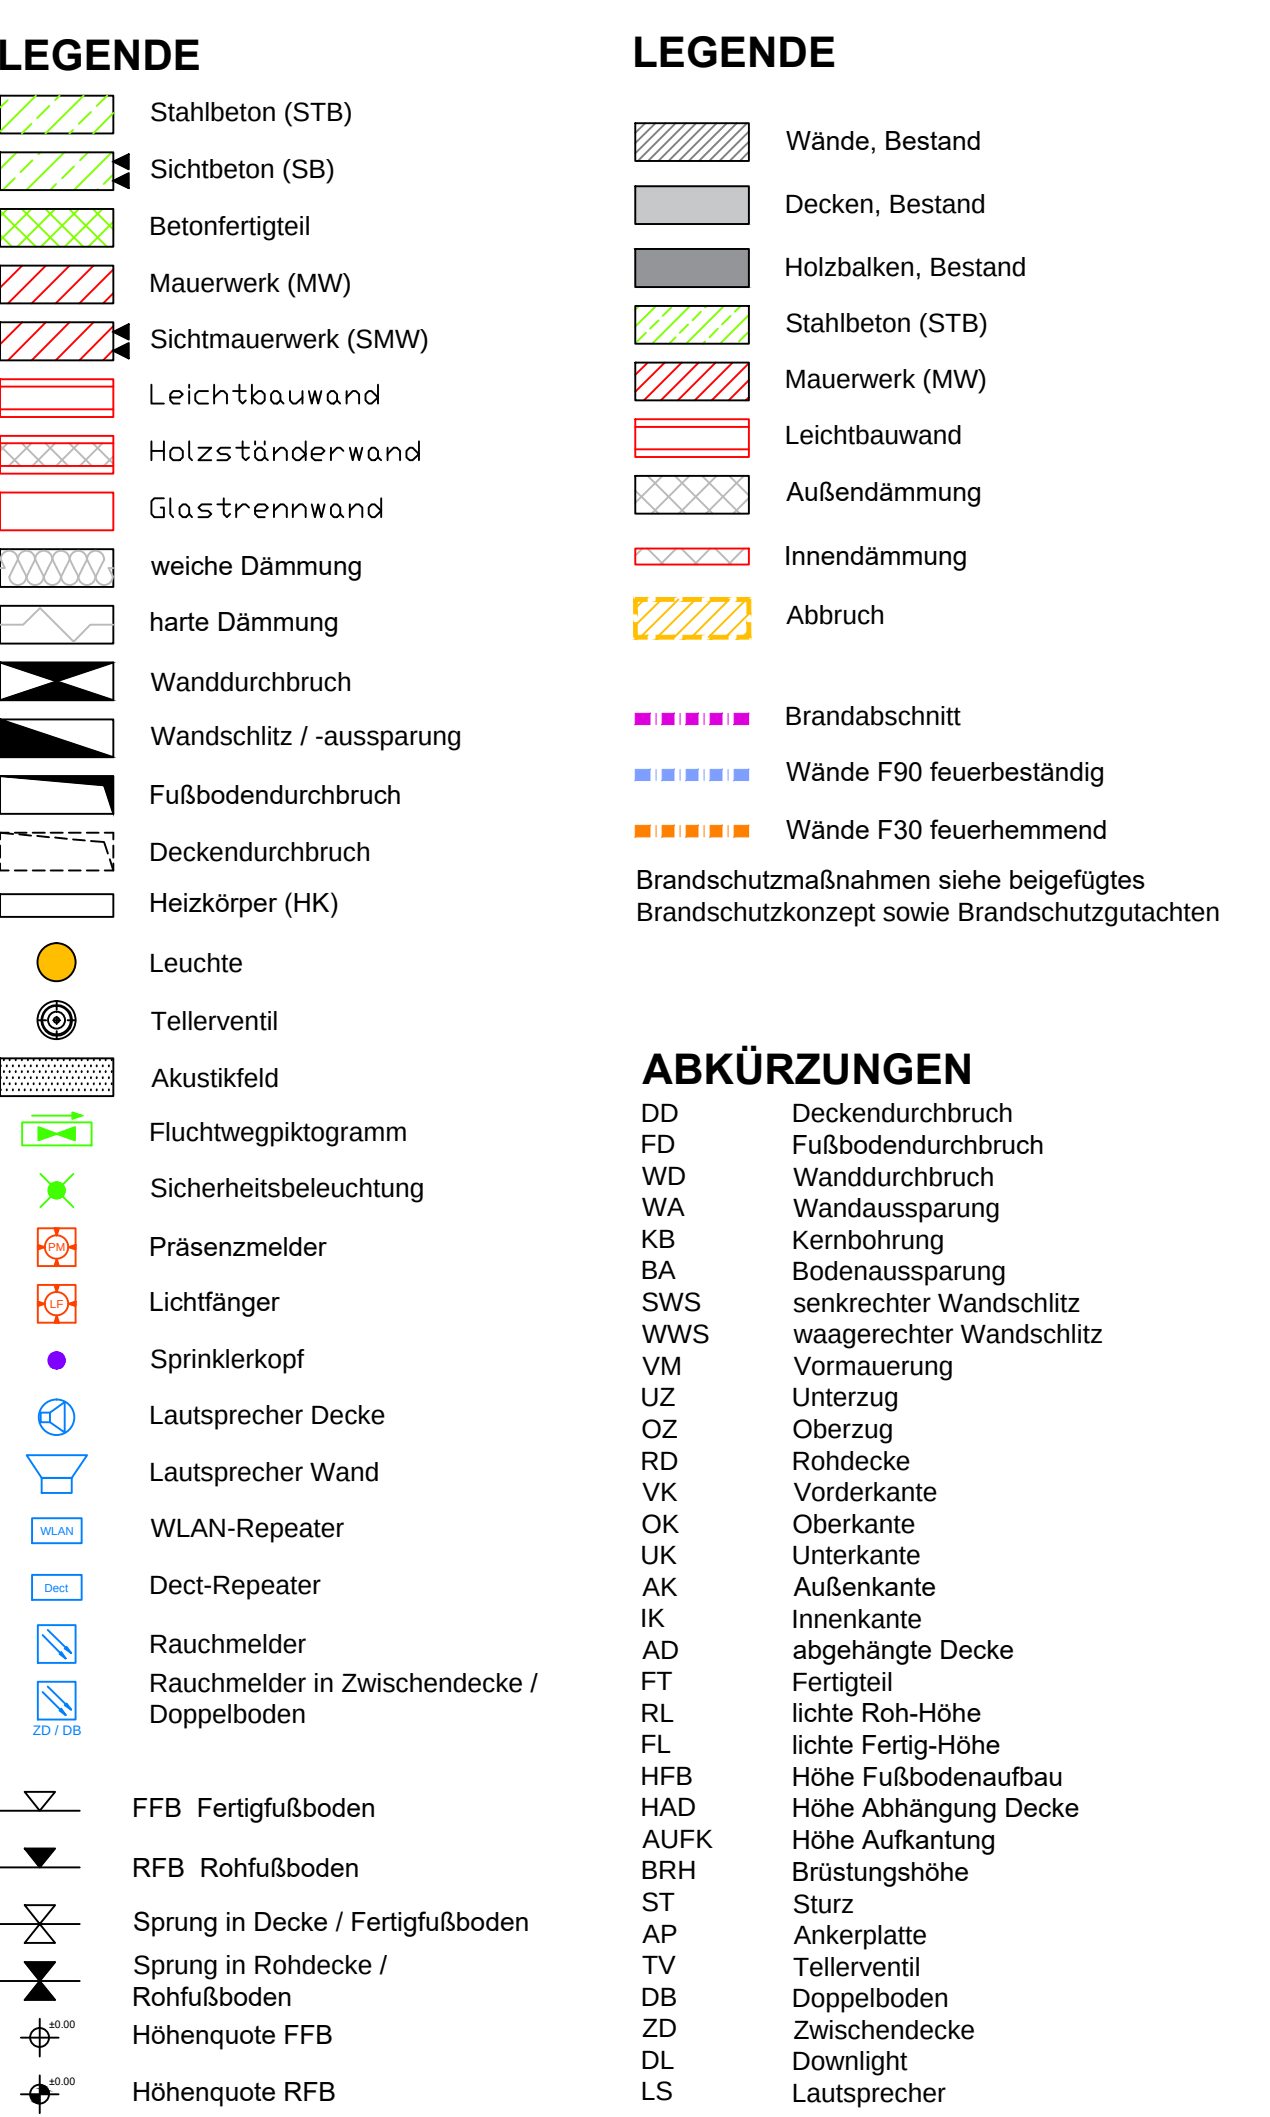

**AUSFÜHRUNGSPLÄNE TRAGWERK, HLSK, ELEKTRO, DETAIL  
UND ÜBERSICHTSPÄNE SIND UNBEDINGT ZU BEACHTEN  
UND EIGENVERANTWORTLICH AUF ÜBEREINSTIMMUNG MIT  
DEN ARCHITEKTENPLÄNEN ZU PRÜFEN !**


[illegible]

5A-E-150 Grundriss Fundament

---

# Rathaus Owen


Umbau & Erweiterung

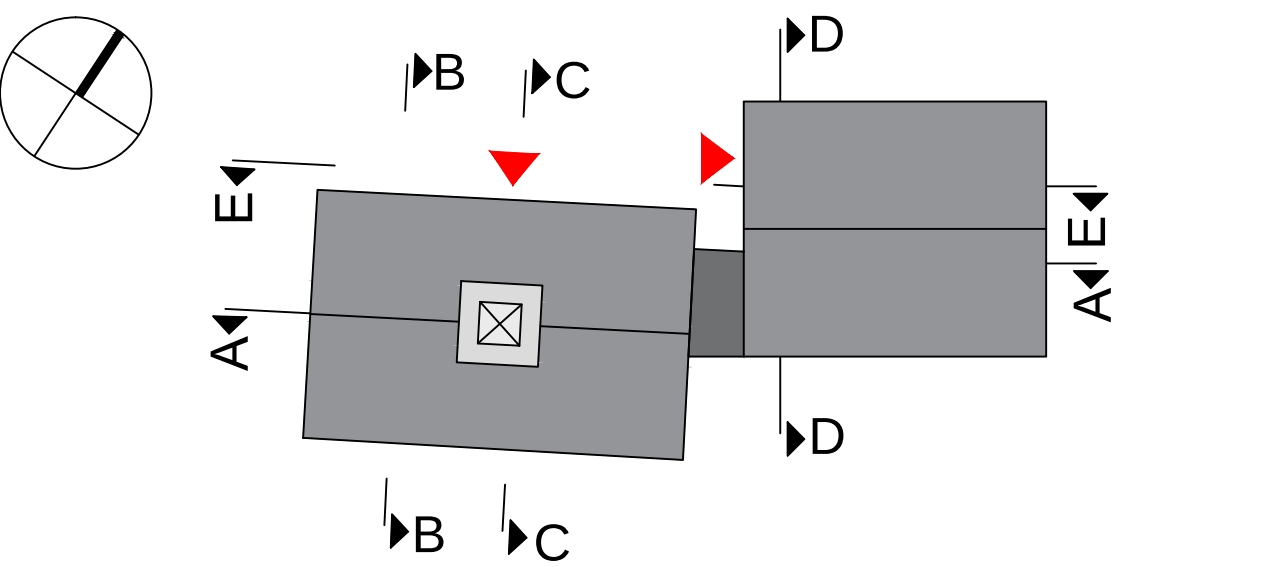


|                   |          |                                      |
|-------------------|----------|--------------------------------------|
| Fach-<br>planung: | Büroname | Straße+Hausnummer<br>PLZ Ort         |
|                   |          | email: ...<br>tel.: ...<br>fax.: ... |

|            |          |                |        |             |            |
|------------|----------|----------------|--------|-------------|------------|
| Plotdatum: | Maßstab: | Plannr. (GHA): | Index: | Bearbeiter: | Phase:     |
| 03.12.2025 | 1:50     | 5A-E-FU-50     |        | HS/MA       | Ausführung |



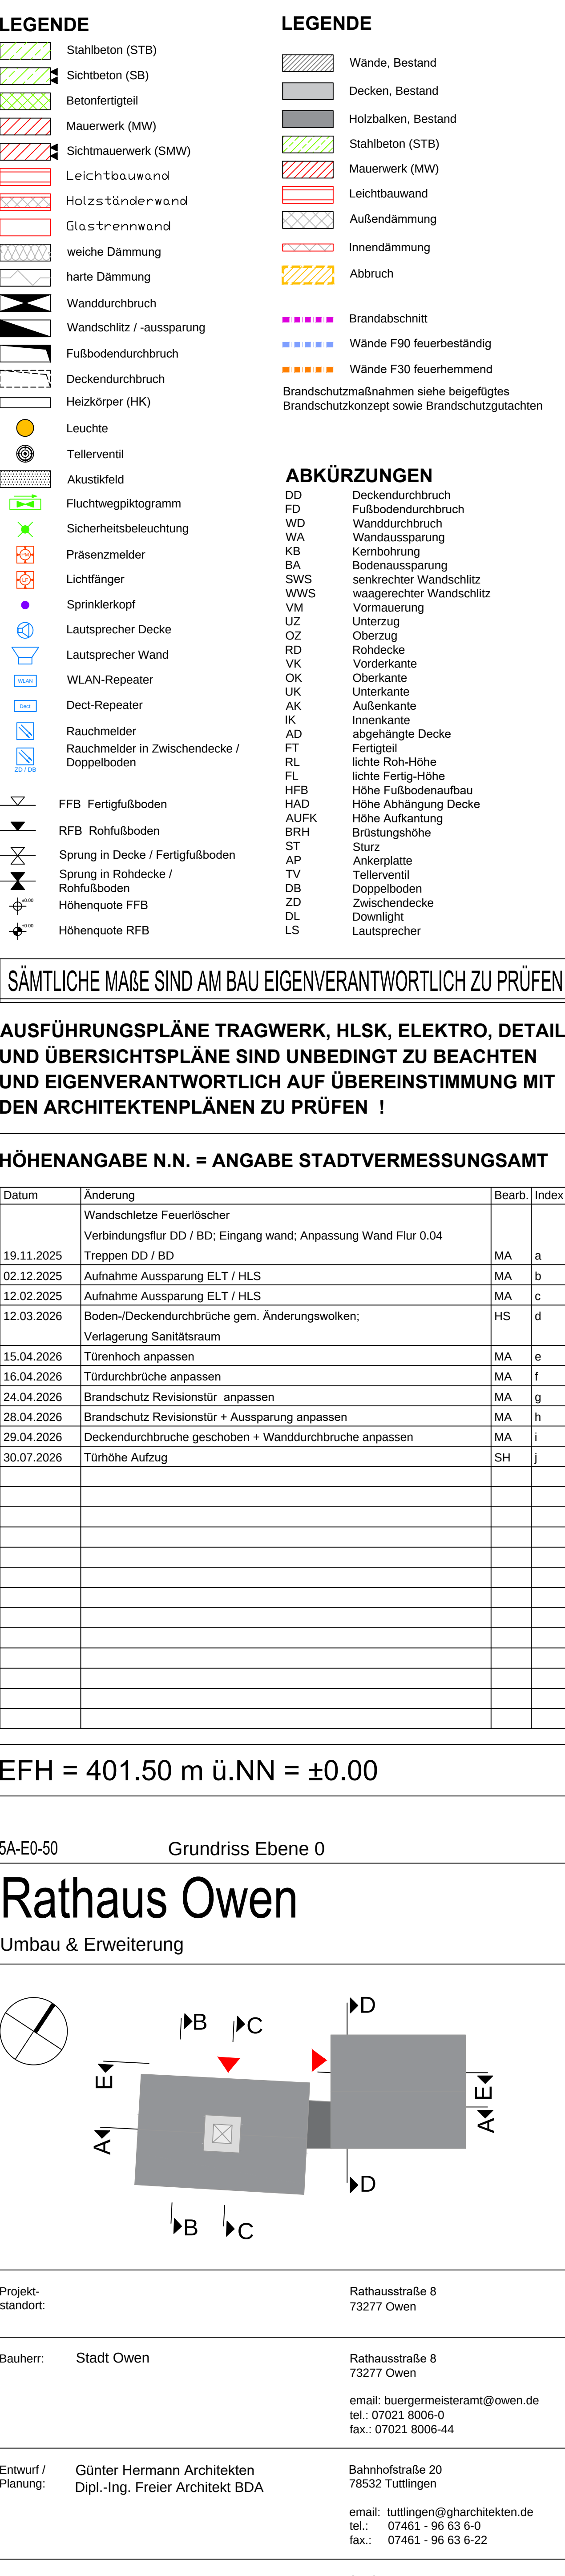

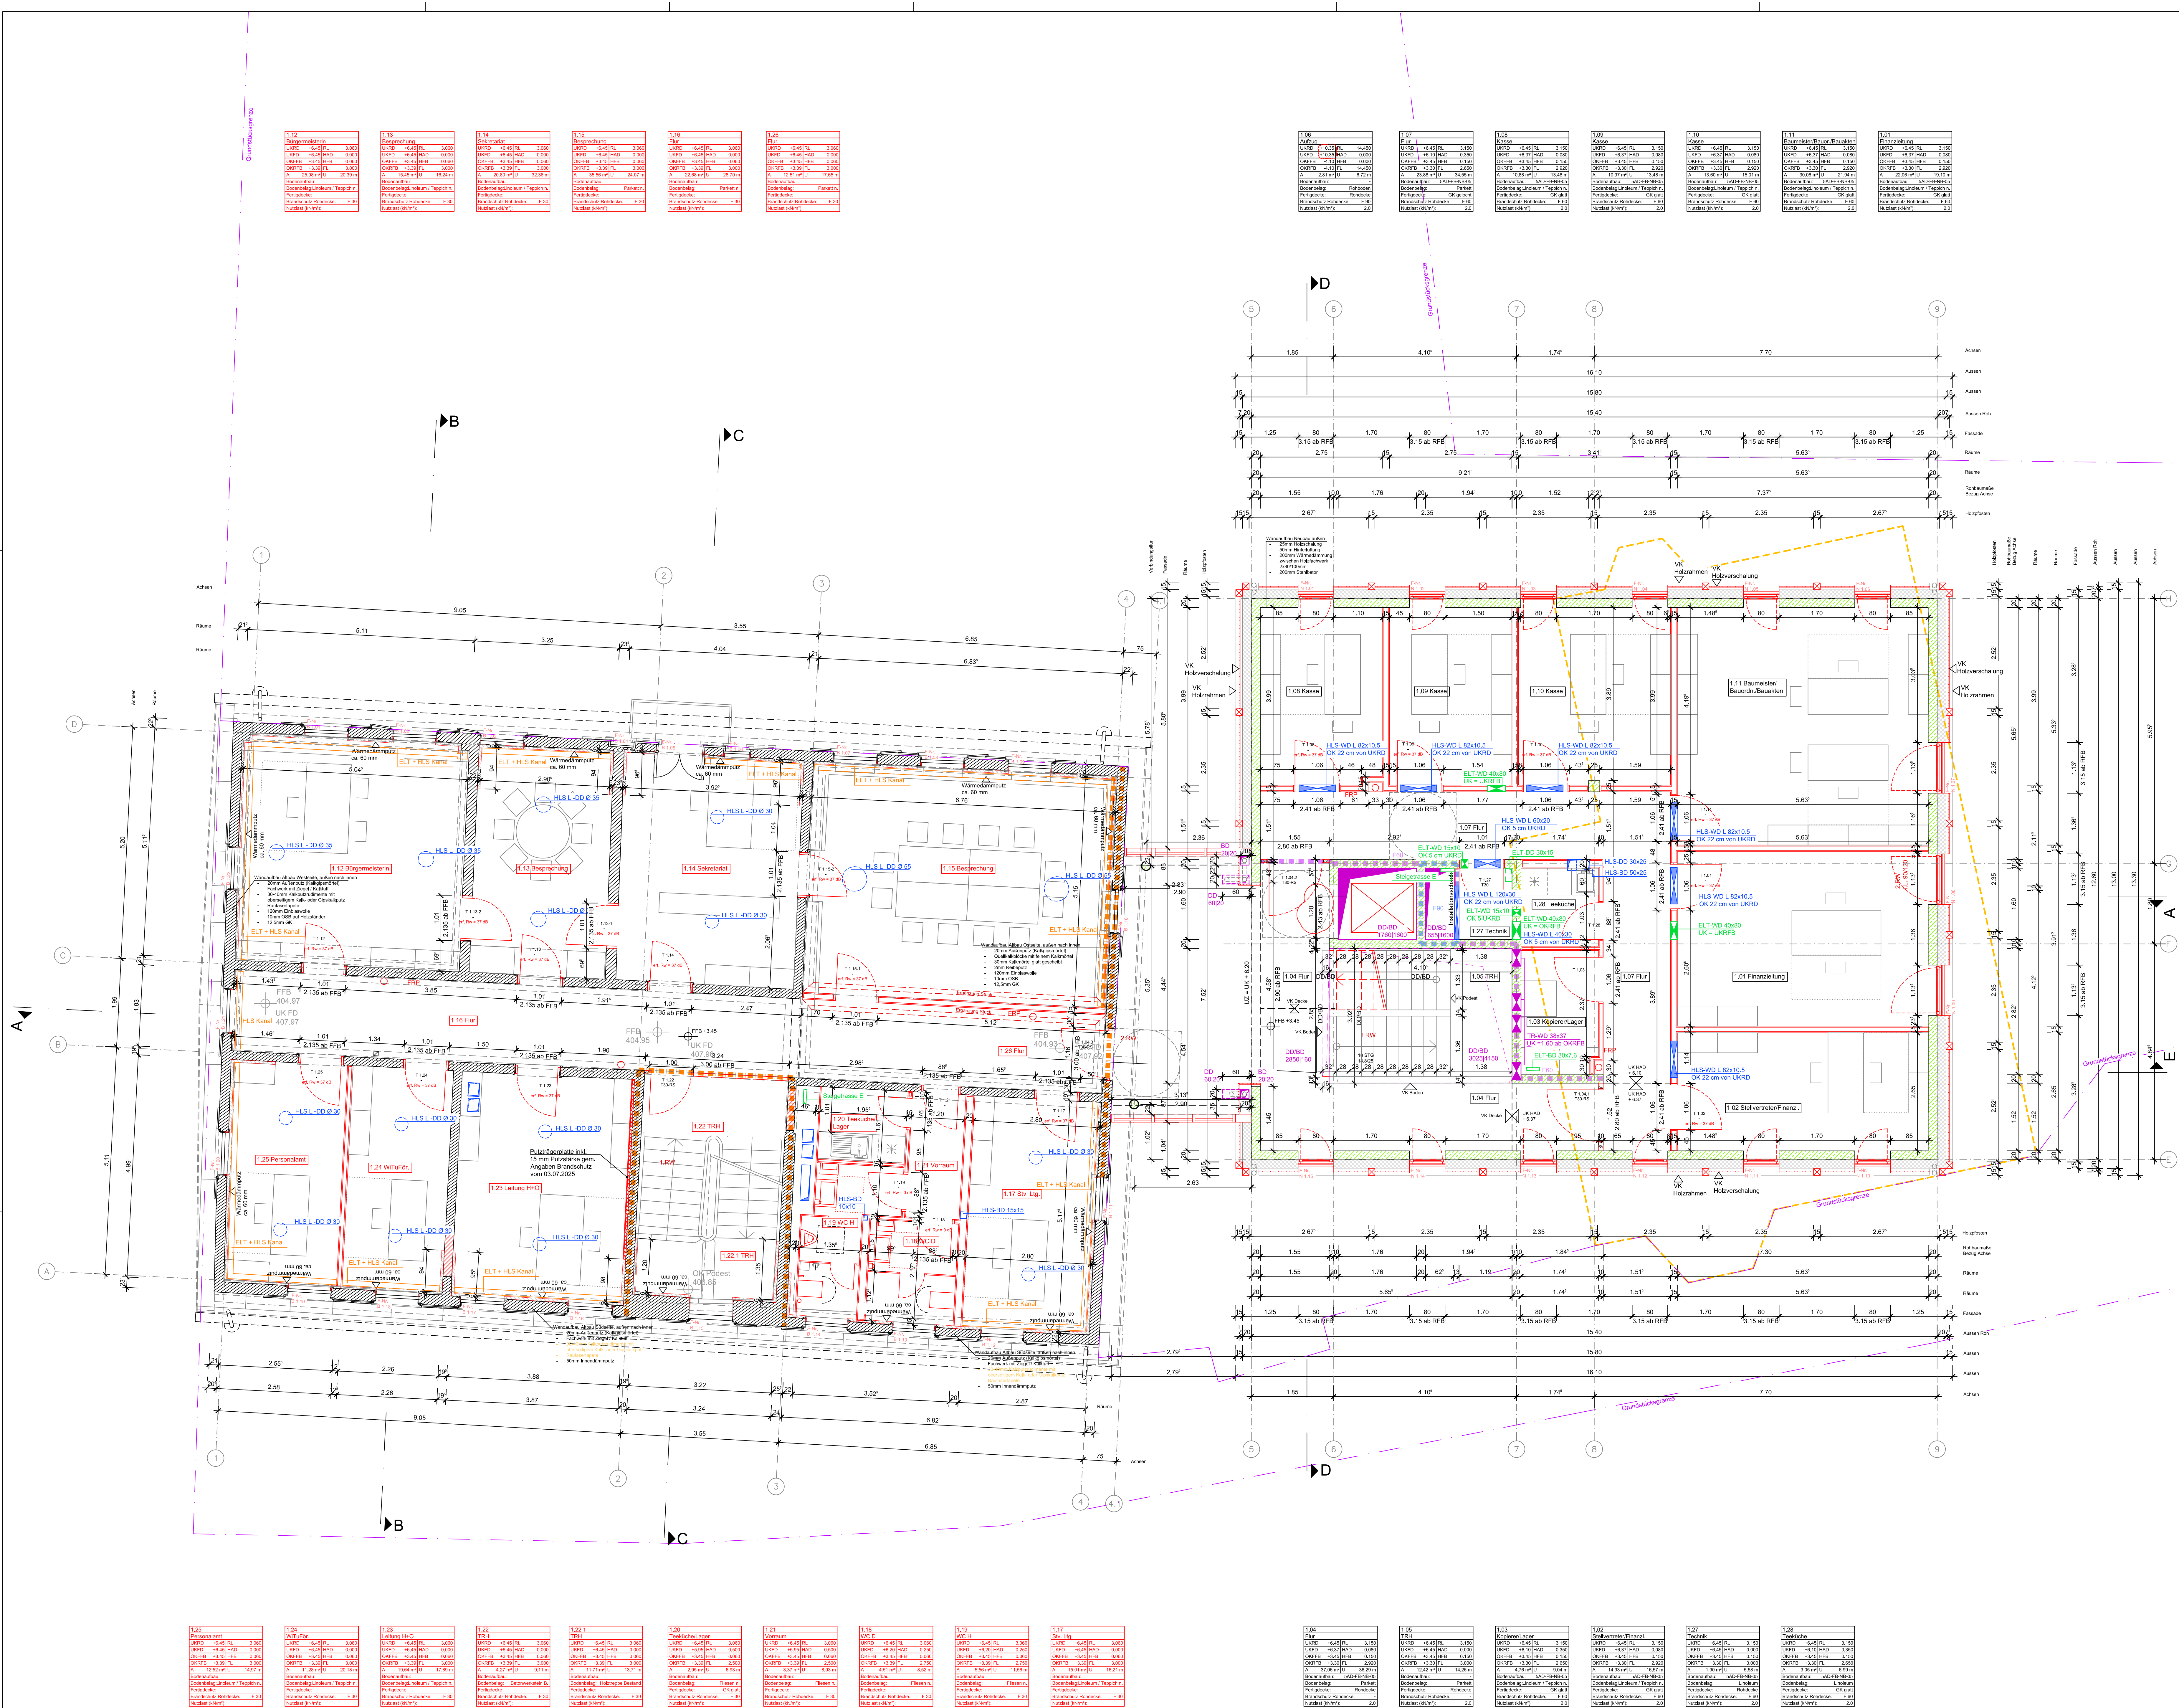

## LEGENDE

|  |                          |
|--|--------------------------|
|  | Stahlbeton (STB)         |
|  | Sichtbeton (SB)          |
|  | Betonfertigteil          |
|  | Mauerwerk (MW)           |
|  | Sichtmauerwerk (SMW)     |
|  | Leichtbauwand            |
|  | Holzständerwand          |
|  | Glasständerwand          |
|  | weiche Dämmung           |
|  | harte Dämmung            |
|  | Wanddurchbruch           |
|  | Wandschutz / -aussparung |
|  | Fußbodendurchbruch       |
|  | Deckendurchbruch         |
|  | Heizkörper (HK)          |

|  |              |
|--|--------------|
|  | Leuchte      |
|  | Tellerventil |

|  |                                            |
|--|--------------------------------------------|
|  | Akustikfeld                                |
|  | Fluchtwegkatalog                           |
|  | Sicherheitsbeleuchtung                     |
|  | Präsenzmelder                              |
|  | Lichtfinger                                |
|  | Sprinklerkopf                              |
|  | Lautsprecher Decke                         |
|  | Lautsprecher Wand                          |
|  | WLAN-Repeater                              |
|  | Dec-Repeater                               |
|  | Rauchmelder                                |
|  | Rauchmelder in Zwischendecke / Doppelboden |
|  | FFB Fertigfußboden                         |
|  | RFB Rohfußboden                            |
|  | Sprung in Decke / Fertigfußboden           |
|  | Sprung in Rohdecke / Rohfußboden           |
|  | Höhenquote FFB                             |
|  | Höhenquote RFB                             |

## LEGENDE

|  |                          |
|--|--------------------------|
|  | Wände, Bestand           |
|  | Decken, Bestand          |
|  | Holzbalken, Bestand      |
|  | Stahlbeton (STB)         |
|  | Mauerwerk (MW)           |
|  | Leichtbauwand            |
|  | Außendämmung             |
|  | Innendämmung             |
|  | Abbruch                  |
|  | Brandschütznachstrich    |
|  | Wände F90 feuerbeständig |
|  | Wände F30 feuerhemmend   |

Brandschutzmaßnahmen siehe beigefügtes Brandschutzkonzept sowie Brandschutzgutachten

## ABKÜRZUNGEN

|      |                              |
|------|------------------------------|
| DO   | Deckendurchbruch             |
| FD   | Fußbodendurchbruch           |
| WD   | Wanddurchbruch               |
| WA   | Wandaussparung               |
| KB   | Kernbohrung                  |
| BA   | Bodenauflage                 |
| SWS  | senkrechter Wandschütz       |
| WWS  | wasserdichter Wandschütz     |
| VM   | Vormauerung                  |
| UZ   | Unterzug                     |
| OZ   | Oberzug                      |
| RD   | Rohdecke                     |
| VK   | Vorderkante                  |
| OK   | Oberkante                    |
| UK   | Unterseite                   |
| AK   | Außenkante                   |
| IK   | Innenkante                   |
| AD   | abgehängte Decke             |
| FT   | Fertigteil                   |
| RL   | Rauchmelder in Zwischendecke |
| FL   | lichte Roh-Höhe              |
| HFB  | Höhe Fußbodenaufbau          |
| HAD  | Höhe Abhängung Decke         |
| AUFK | Höhe Aufkantung              |
| BRH  | Brüstungshöhe                |
| ST   | Sturz                        |
| AP   | Ankerplatte                  |
| TV   | Tellerventil                 |
| DB   | Doppelboden                  |
| ZS   | Zwischendecke                |
| DL   | Downlight                    |
| LS   | Lautsprecher                 |

SÄMTLICHE MAßE SIND AM BAU EIGENVERANTWORTLICH ZU PRÜFEN

AUSFÜHRUNGSPLÄNE TRAGWERK, HLSK, ELEKTRO, DETAIL- UND ÜBERSICHTSPLÄNE SIND UNBEDINGT ZU BEACHTEN UND EIGENVERANTWORTLICH AUF ÜBEREINSTIMMUNG MIT DEN ARCHITEKTENPLÄNE ZU PRÜFEN !

HÖHENANGABE N.N. = ANGABE STADTVERMESSUNGSAMT


| Datum      | Änderung                                                        | Bearb. | Index |
|------------|-----------------------------------------------------------------|--------|-------|
| 19.11.2025 | Wandschleife Feuerlöscher                                       | MA     | a     |
| 02.12.2025 | Verbindungsflur DD / BD; Eingang wand; Anpassung Wand Flur 1.04 | MA     | a     |
| 12.02.2025 | Treppen DD / BD                                                 | MA     | c     |
| 12.03.2026 | Aufnahme Aussparung ELT / HLS                                   | MA     | d     |
| 16.04.2026 | Boden-/Deckendurchbrüche, Räume gem. Änderungswolken            | MA     | e     |
| 28.04.2026 | Türdurchbrüche anpassen                                         | MA     | f     |
| 29.04.2026 | Decken-/Boden-/Durchbrüche geschoben                            | MA     | g     |
| 30.07.2026 | Türhöhe Aufzug                                                  | SH     | h     |

EFH = 401.50 m ü.NN = ±0.00

5A-E+1-50 Grundriss Ebene +1


# Rathaus Owen


Umbau & Erweiterung

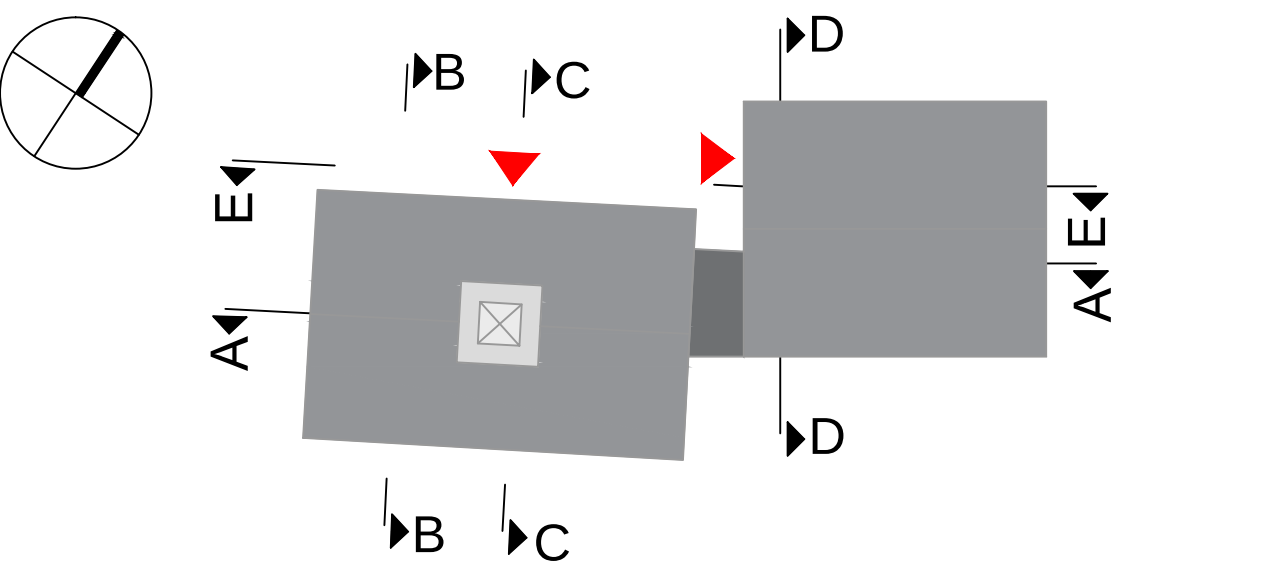

|                    |                                                               |
|--------------------|---------------------------------------------------------------|
| Projektstandort:   | Rathausstraße 8<br>73277 Owen                                 |
| Bauherr:           | Stadt Owen                                                    |
| Entwurf / Planung: | Günter Hermann Architekten<br>Dipl.-Ing. Freier Architekt BDA |
| Fachplanung:       | Büroname                                                      |
| Planinhalt:        | Grundriss Ebene +1                                            |

|                                                                                          |                                                                                       |
|------------------------------------------------------------------------------------------|---------------------------------------------------------------------------------------|
| Bahnstraße 20<br>73552 Tullingen                                                         | email: buergemeisteramt@owen.de<br>tel.: 07461 - 96 63 6-0<br>fax: 07461 - 96 63 6-22 |
| email: tuttlingen@gharchitekten.de<br>tel.: 07461 - 96 63 6-0<br>fax: 07461 - 96 63 6-22 |                                                                                       |
| email: ...<br>tel.: ...<br>fax: ...                                                      |                                                                                       |

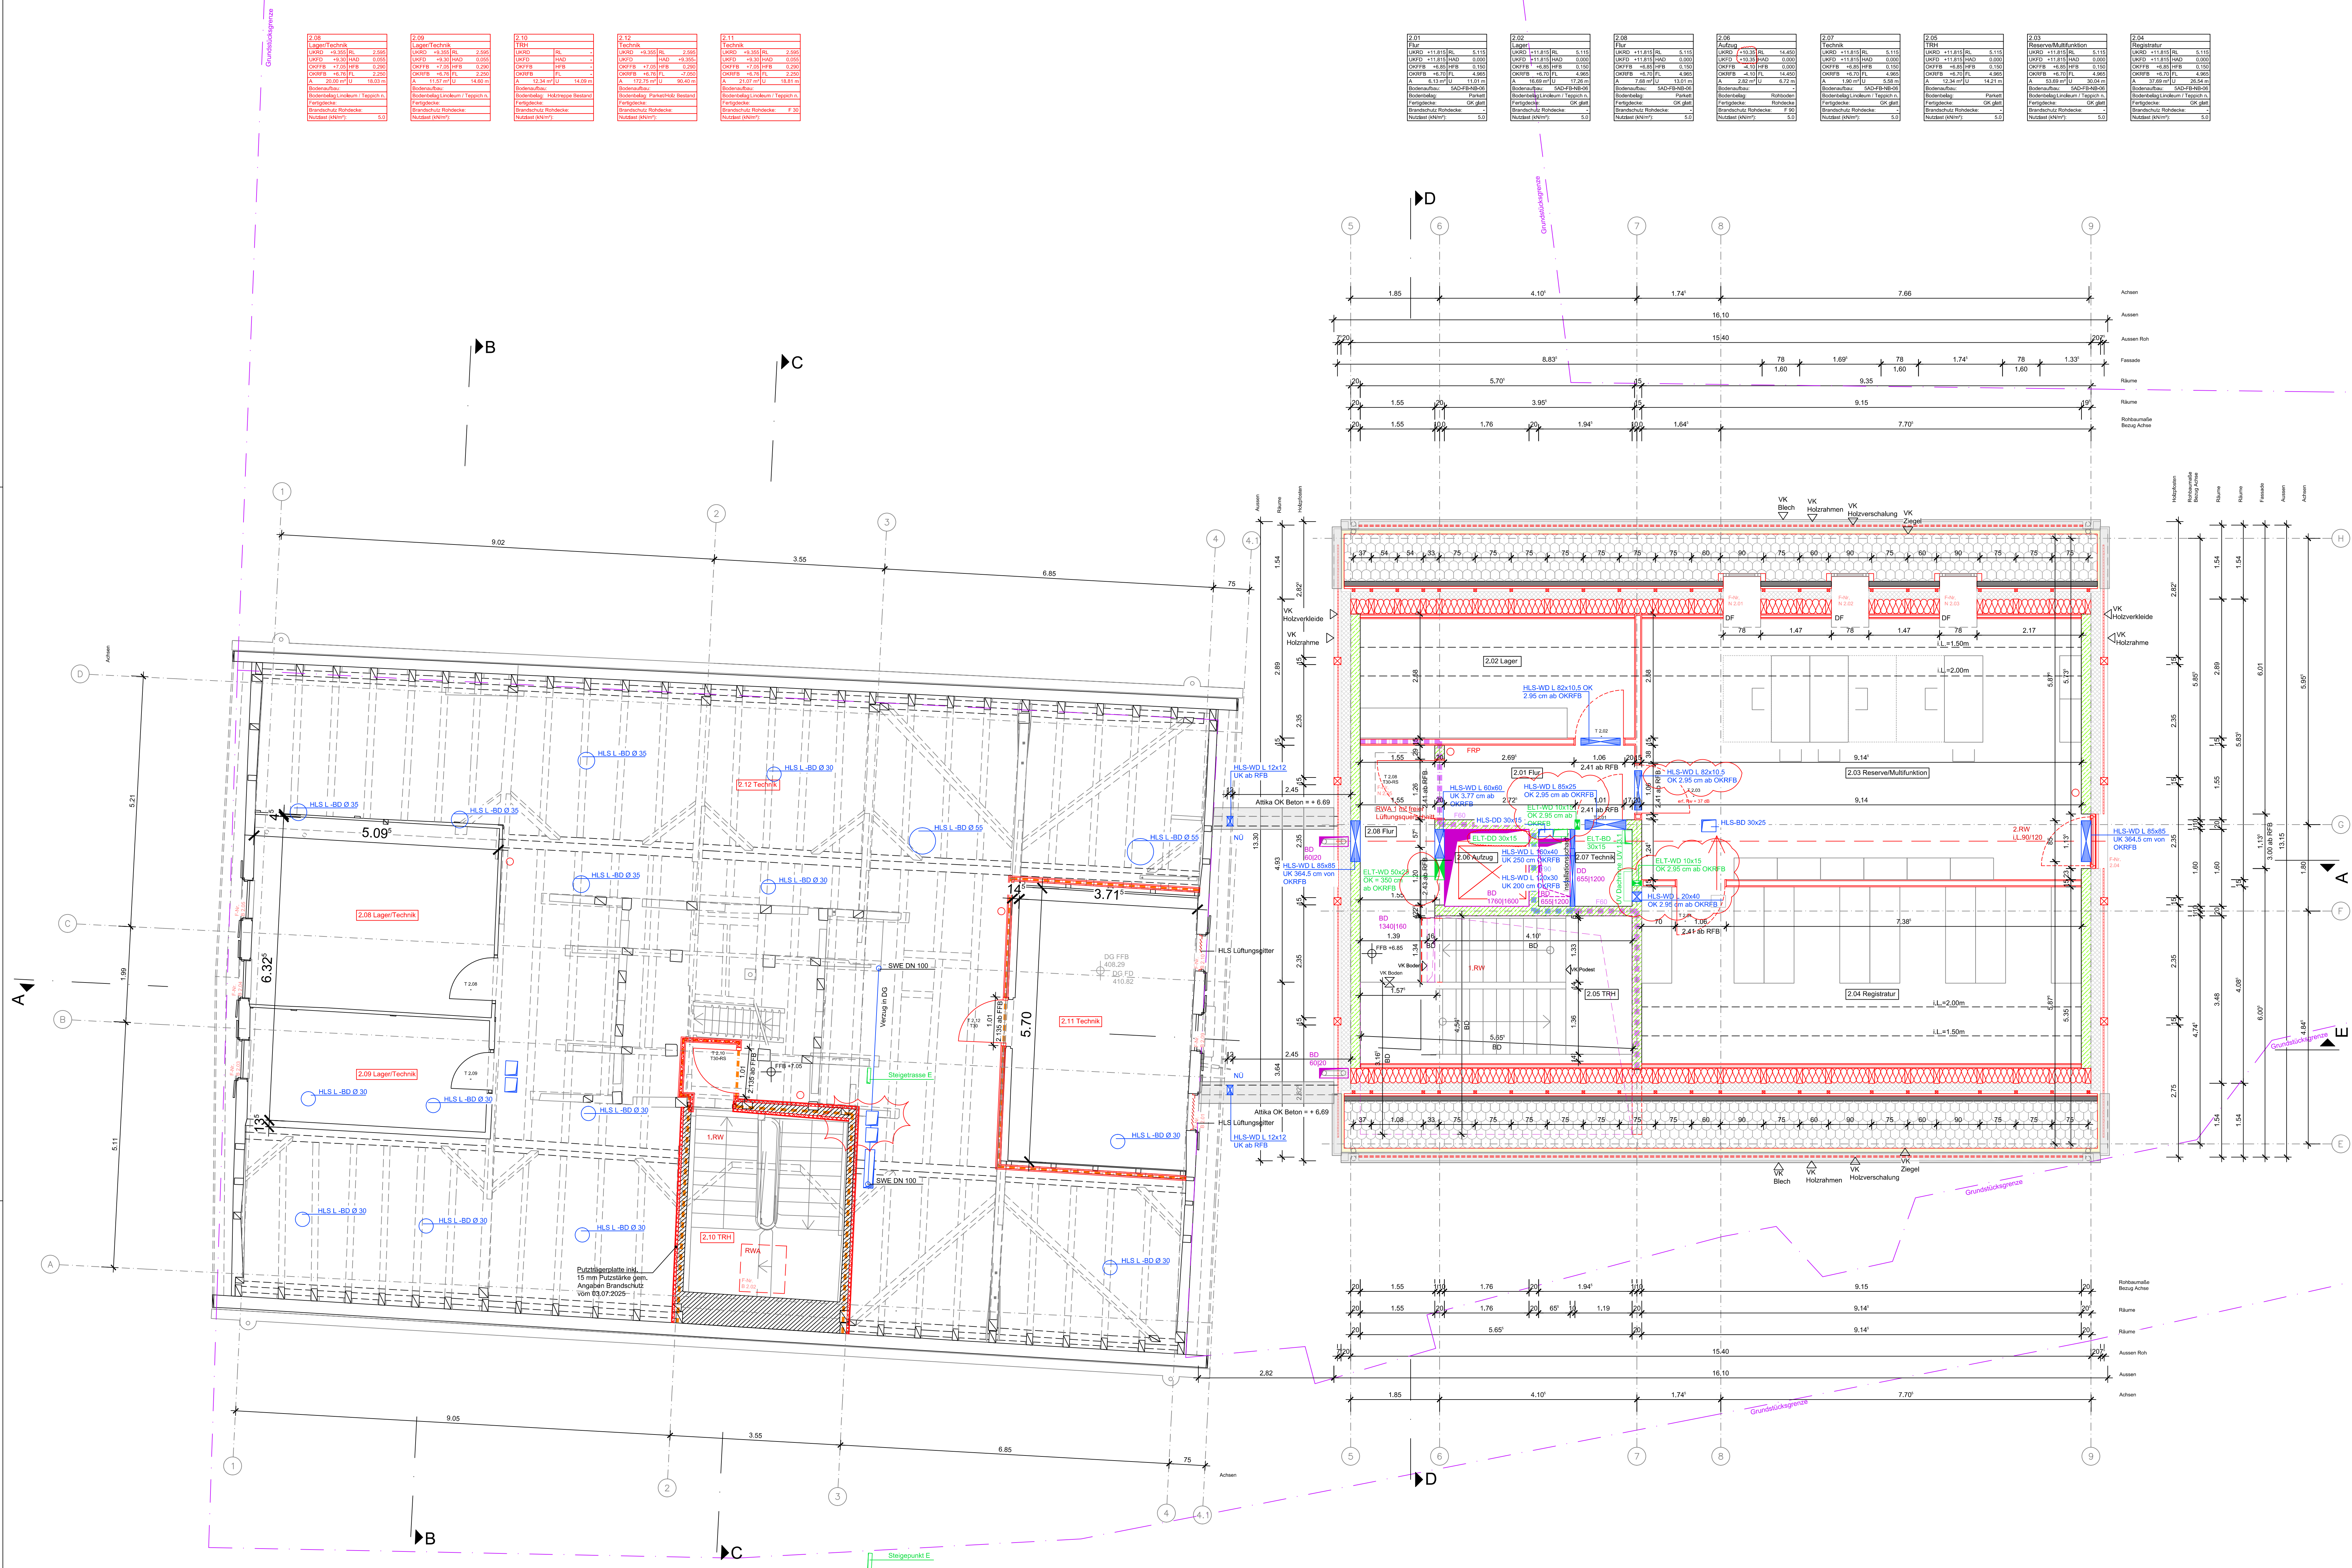
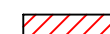
| LEGENDE   | LEGENDE   |
|---|---|
|  Stahlbeton (STB)            |  Wände, Bestand             |
|  Sichtbeton (SB)             |  Decken, Bestand            |
|  Betonfertigteil             |  Holzbaiken, Bestand        |
|  Mauerwerk (MW)              |  Stahlbeton (STB)           |
|  Sichtmauerwerk (SMW)       |  Mauerwerk (MW)            |
|  Leichtbauwand             |  Leichtbauwand            |
|  Holzsäulenhülle           |  Außendämmung             |
|  Glastrennwand             |  Innendämmung             |
|  weiche Dämmung            |  Abbruch                  |
|  harte Dämmung             |   |
|  Wanddurchbruch            |  Brandschnitt             |
|  Wandschlitz / -aussparung |  Wände F90 feuerbeständig |
|  Fußbodendurchbruch        |  Wände F30 feuerhemmend   |
|  Deckendurchbruch          | <p>Brandschutzmaßnahmen siehe beigefügtes Brandschutzkonzept sowie Brandschutzgutachten</p>                  |
|  Heizkörper (HK)           |   |

| Akustikfeld                                                                         |                                           | ABKÜRZUNGEN |                          |
|-------------------------------------------------------------------------------------|-------------------------------------------|-------------|--------------------------|
|  | Fluchtwegskotogramm                       | DD          | Deckendurchbruch         |
|  | Sicherheitsbeleuchtung                    | FD          | Fußbündelndurchbruch     |
|  | Präsenzmelder                             | WD          | Wanddurchbruch           |
|  | Lichtfänger                               | WA          | Wandaussparung           |
|  | • Sprinklerkopf                           | KB          | Kernbohrung              |
|  | Lausprecher Decke                         | BA          | Bodenaustragung          |
|  | Lausprecher Wand                          | SWS         | senkrechter Wandschitz   |
|  | WLAN-Repeater                             | WWS         | walgenrechter Wandschitz |
|  | Dec-Repeater                              | VM          | Vornutzung               |
|  | Raummelder                                | UZ          | Unterzug                 |
|  | Raummelder in Zwischendecke / Doppelboden | OZ          | Oberzug                  |
|  | FFB Fertigfußboden                        | RD          | Rohrdecke                |
|  | RFB Rohfußboden                           | VK          | Vorderkante              |
|  | Sprung in Decke / Fertigfußboden          | OK          | Oberkante                |
|  | Sprung in Rohdecke / Rohfußboden          | UK          | Unterkannte              |
|  | Höhenquote FFB                            | AK          | Außenkante               |
|  | Lausprecher FFB                           | IK          | Innenkante               |
|                                                                                     |                                           | AD          | abgehängte Decke         |
|                                                                                     |                                           | FT          | Fertigtigel              |
|                                                                                     |                                           | RL          | lichte Rohlöhne          |
|                                                                                     |                                           | FL          | lichte Fertiglöhne       |
|                                                                                     |                                           | HFB         | Höhe Fertigfußboden      |
|                                                                                     |                                           | HAD         | Höhe Abhängende Decke    |
|                                                                                     |                                           | AUFK        | Höhe Aufkantung          |
|                                                                                     |                                           | BPH         | Brüstungshöhe            |
|                                                                                     |                                           | St          | Sturz                    |
|                                                                                     |                                           | AP          | Ankerplatte              |
|                                                                                     |                                           | TV          | Teilevent                |
|                                                                                     |                                           | DP          | Doppelboden              |
|                                                                                     |                                           | ZD          | Zwischendecke            |
|                                                                                     |                                           | DL          | Downlight                |
|                                                                                     |                                           | LS          | Lausprecher              |

SÄMTLICHE MAßE SIND AM BAU EIGENVERANTWORTLICH ZU PRÜFEN

**AUSFÜHRUNGSPLÄNE TRAGWERK, HLSK, ELEKTRO, DETAIL- UND ÜBERSICHTSPÄNE SIND UNBEDINGT ZU BEACHTEN UND EIGENVERANTWORTLICH AUF ÜBEREINSTIMMUNG MIT DEN ARCHITEKTENPLÄNEN ZU PRÜFEN !**

[illegible]


EFH = 401.50 m ü.NN = ±0.00

5A-E+2-50 Grundriss Ebene +2

---

# Rathaus Owen

Umbau & Erweiterung

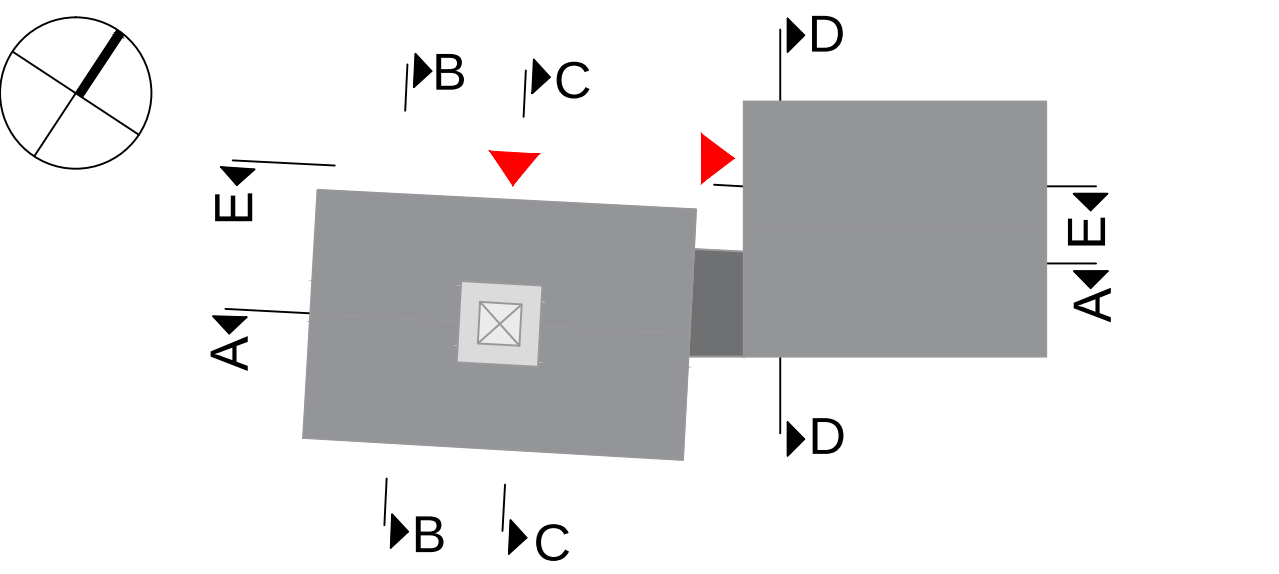

|                    |                                                               |   |
|--------------------|---------------------------------------------------------------|---|
| Projektstandort:   |                                                               | Rathausstraße 8<br>73277 Owen   |
| Bauherr:           | Stadt Owen                                                    | Rathausstraße 8<br>73277 Owen<br><br>email: buergermeisteramt@owen.de<br>tel.: 07021 8006-0<br>fax.: 07021 8006-44                    |
| Entwurf / Planung: | Günter Hermann Architekten<br>Dipl.-Ing. Freier Architekt BDA | Bahnhofstraße 20<br>78522 Tuttlingen<br><br>email: tuttlingen@gharchitekten.de<br>tel.: 07461 - 96 63 6-0<br>fax.: 07461 - 96 63 6-22 |
| Fachplanung:       | Büroname                                                      | Straße+Hausnummer<br>PLZ Ort<br><br>email: ...<br>tel.: ...<br>fax.: ...                                                              |

Planinhalt: Grundriss Ebene +2

|            |          |                |        |             |            |
|------------|----------|----------------|--------|-------------|------------|
| Plotdatum: | Maßstab: | Plannr. (GHA): | Index: | Bearbeiter: | Phase:     |
| 30.07.2026 | 1:50     | 5A-E+2-50      | j      | HS/MA       | Ausführung |





**AUSFÜHRUNGSPLÄNE TRAGWERK, HLSK, ELEKTRO, DETAIL  
UND ÜBERSICHTSPLÄNE SIND UNBEDINGT ZU BEACHTEN  
UND EIGENVERANTWORTLICH AUF ÜBEREINSTIMMUNG MIT  
DEN ARCHITEKTENPLÄNEN ZU PRÜFEN !**

HÖHENANGABE N.N. = ANGABE STADTVERMESSUNGSAMT


[illegible]

EFH = 401.50 m ü.NN = ±0.00

5A-DA-50 Grundriss Ebene DA a

# Rathaus Owen

Umbau & Erweiterung

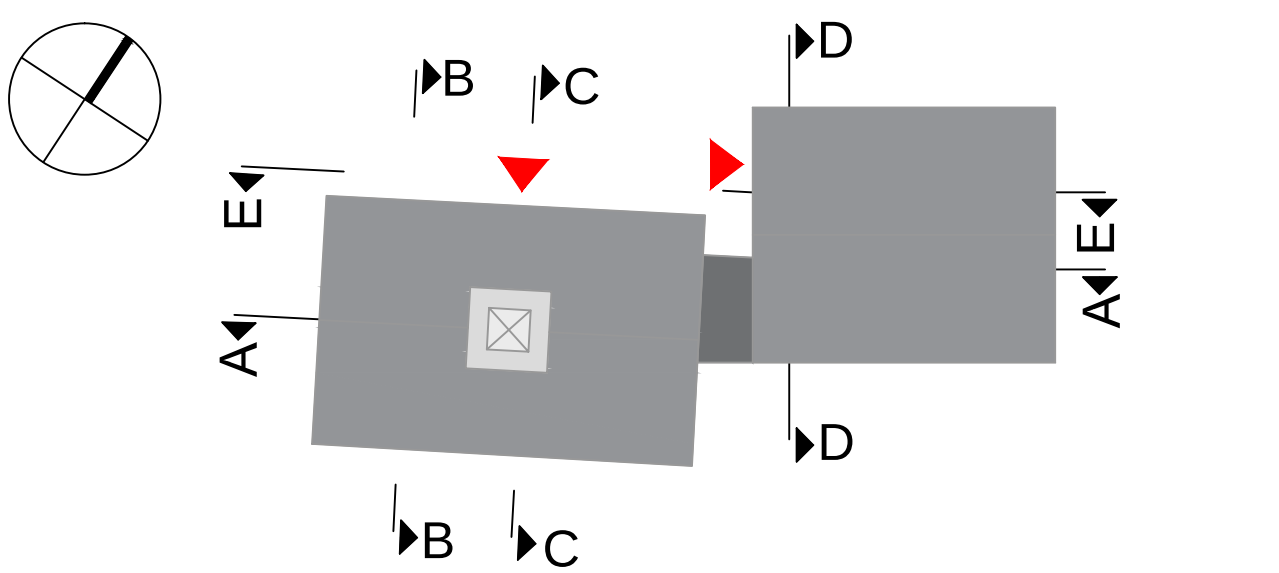

|                    |   |
|--------------------|---|
| Projektstandort:   | Rathausstraße 8<br>73277 Owen   |
| Bauherr:           | Rathausstraße 8<br>73277 Owen<br>email: buergermeisteramt@owen.de<br>tel.: 07021 8006-0<br>fax.: 07021 8006-44                                                                                     |
| Entwurf / Planung: | Günter Hermann Architekten<br>Dipl.-Ing. Freier Architekt BDA<br>Bahnhofstraße 20<br>78532 Tuttlingen<br>email: tuttlingen@gharchitekten.de<br>tel.: 07461 - 96 63 6-0<br>fax.: 07461 - 96 63 6-22 |
| Fachplanung:       | Büroname<br>Straße+Hausnummer<br>PLZ Ort<br>email: ...<br>tel.: ...<br>fax.: ...   |

Planinhalt: Grundriss Ebene DA

|            |          |                |        |             |            |
|------------|----------|----------------|--------|-------------|------------|
| Plotdatum: | Maßstab: | Plannr. (GHA): | Index: | Bearbeiter: | Phase:     |
| 03.12.2025 | 1:50     | 5A-DA-50       | a      | HS/MA       | Ausführung |