
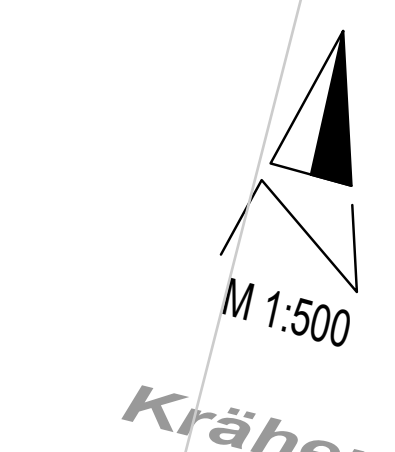


 

Legende

Planung

Trasse Wasserversorgung

Trasse Stromkabel

Trasse (anderer Bauabschnitt)

Bestand

Wasserleitung

Fernmeldekabel

Mischwasserkanal

Regenwasserkanal, Bachverdolung

Schmutzwasserkanal

Hoch-, Mittelspannungskabel (-freileitung)

Niederspannungskabel (-freileitung)

Beleuchtungskabel

Telefonkabel (-freileitung)

Forstarbeiten

Baum fällen

Krone zurückschneiden (bzw. fällen wenn nötig)

Bäume können durch Eingriff Schaden an Wurzel nehmen

Datum	Index	Gez.	Ges.	Änderungen / Ergänzungen
11.05.2022	0	DN	DF	

Auftraggeber: Zweckverband Wasserversorgungsgruppe Mühlbach
Hinter dem Schloß 10
74906 Bad Rappenau

Projekt: Umfahrung WT Hufenhardt

AUSFÜHRUNGSPLANUNG

Lageplan

Auftrags-Nr.
74906 58302

Plan-Nr.
WV_AP_LP6

Mößstab
1:500

gez./ges./Datum
DM/DF/10.11.2025

Fritz Planung GmbH
Am Schönblick 1 - 72574 Bad Urach
Tel. 07125/15 00 0 - Fax 07125/15 00 50
E-Mail - service@fritz-planung.de

