


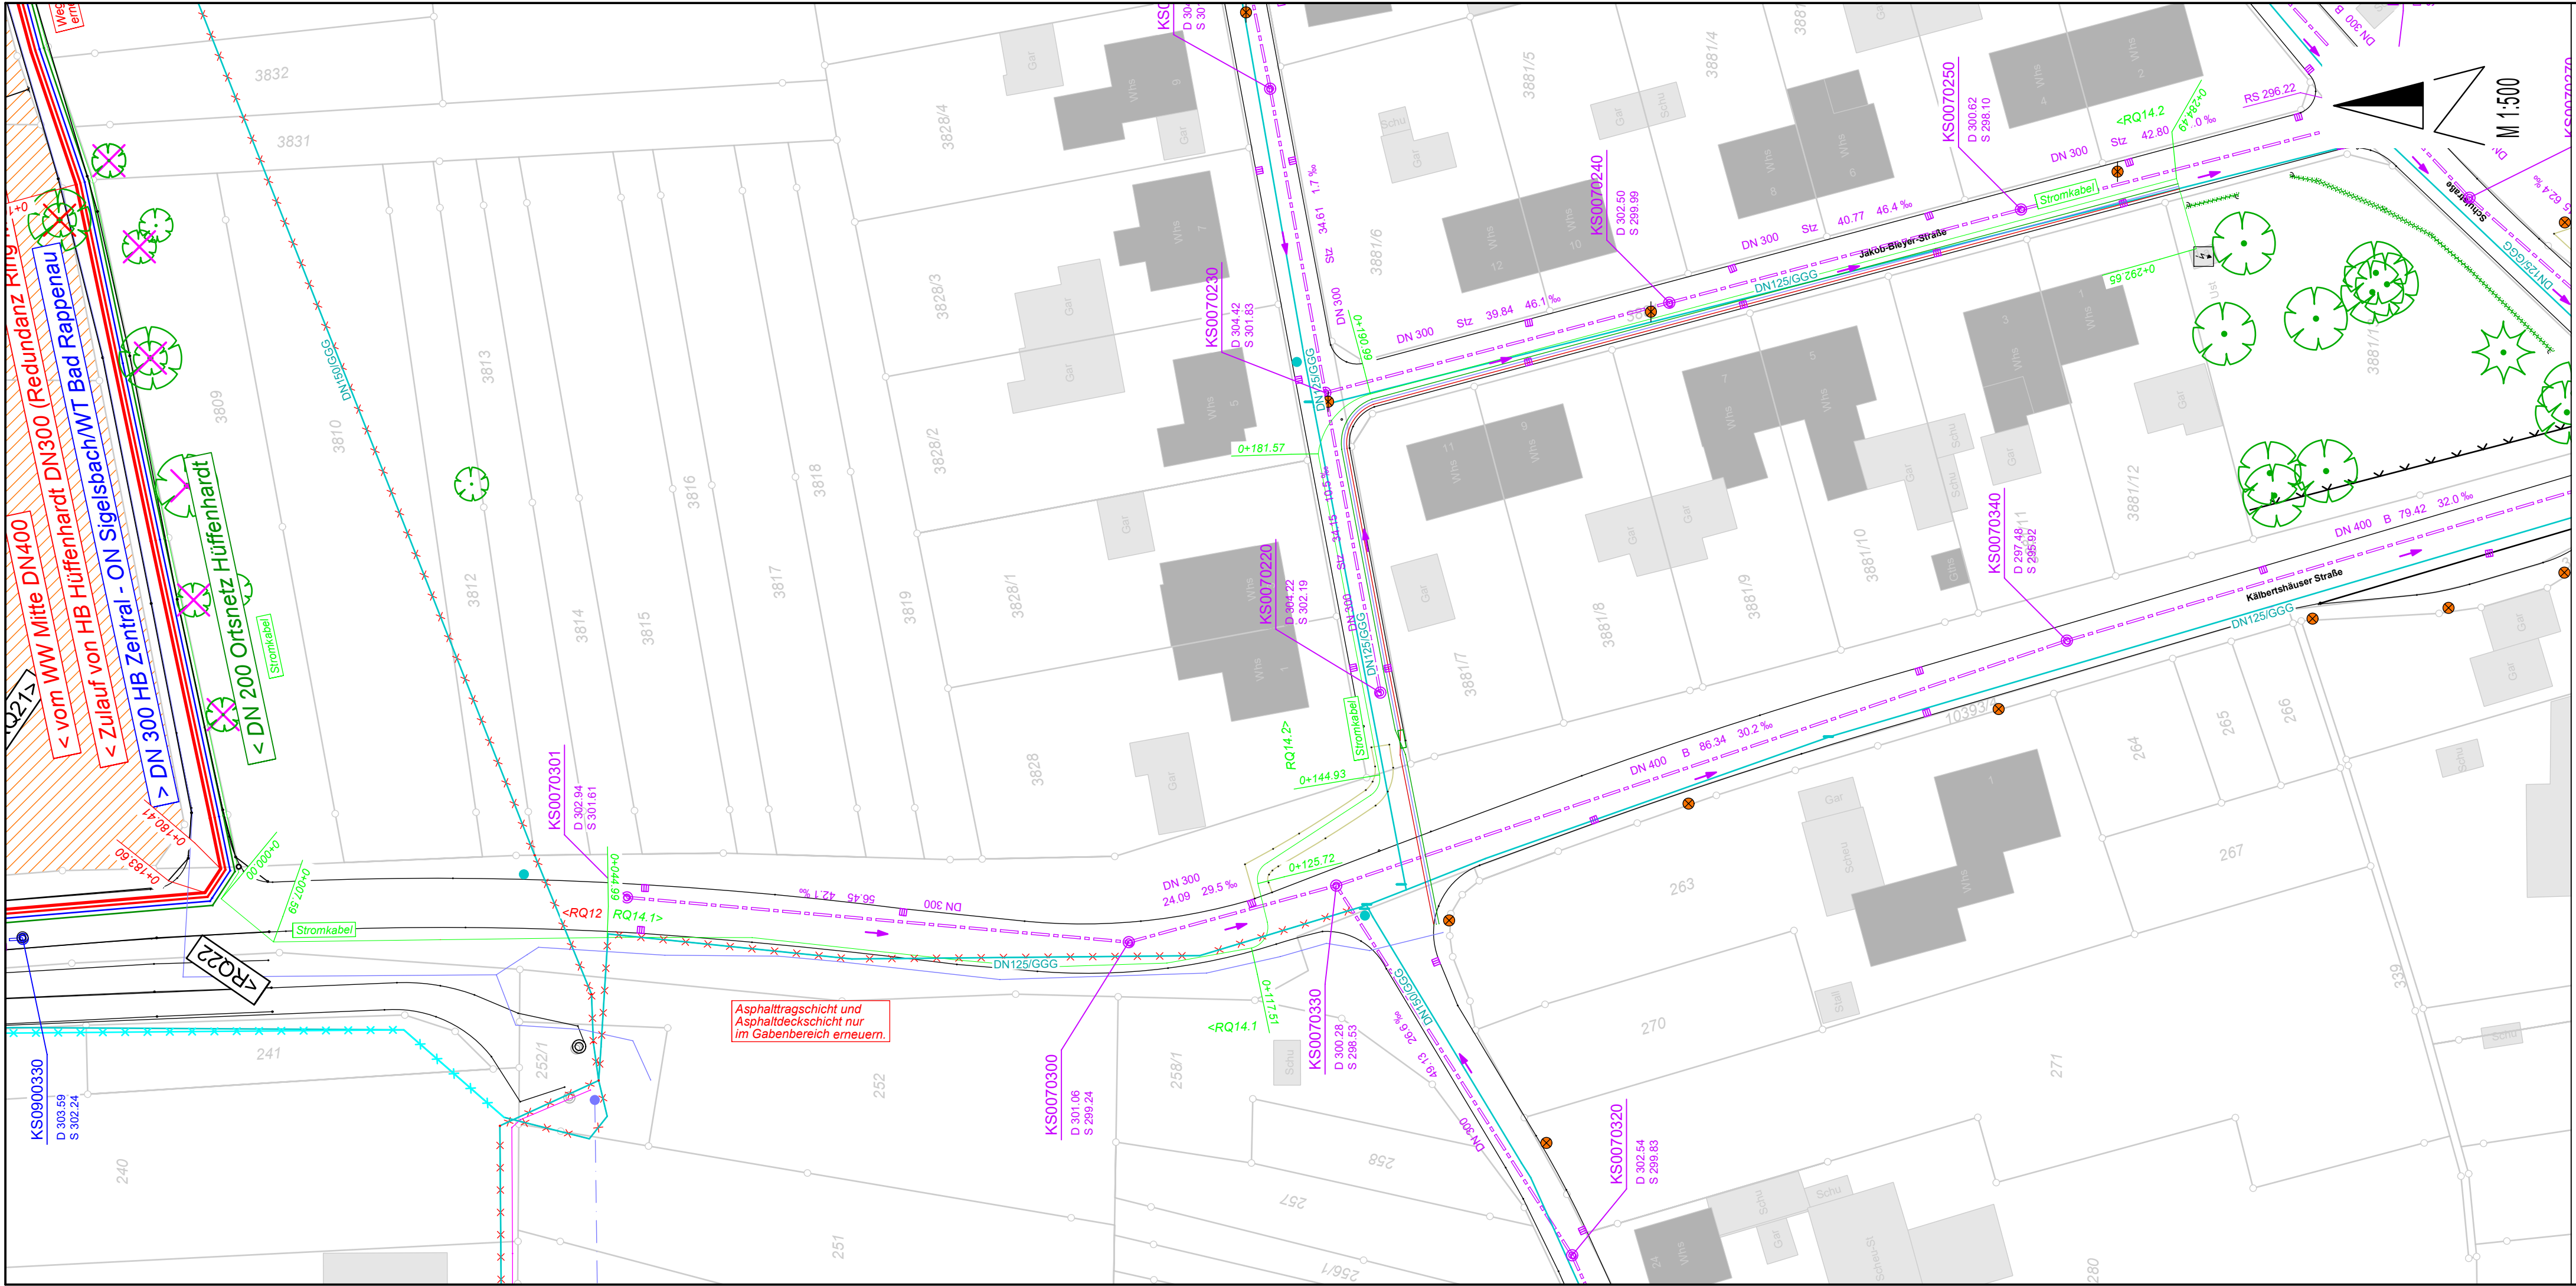

Legende

Planung

- Trasse Wasserversorgung
- Trasse Stromkabel

Bestand

- Wasserleitung
- Fernmeldekabel
- Mischwasserkanal
- Regenwasserkanal, Bachverdolung
- Schmutzwasserkanal
- Hoch-, Mittelspannungskabel (-freileitung)
- Niederspannungskabel (-freileitung)
- Beleuchtungskabel
- Telefonkabel (-freileitung)

Datum	Index	Gez.	Ges.	Änderungen / Ergänzungen
11.05.2022	0	DM	DF	

Auftraggeber: Zweckverband Wasserversorgungsgruppe Mühlbach
Hinter dem Schloß 10
74906 Bad Rappenau

Projekt: Umfahrung WT Hüffenhardt

AUSFÜHRUNGSPLANUNG

Lageplan

Auftrags-Nr.	Plan-Nr.	Maßstab	gez./ges./Datum
74906 58302	WV_AP_LP7	1:500	DM/DF/02.07.2026

DIESER PLAN DARF NUR MIT ZUSTIMMUNG UND NENNUNG DES PLANVERFASSERS VERWENDET WERDEN !



Fritz Planung GmbH
Am Schönblick 1 - 72574 Bad Urach
Tel. 07125/15 00 0 - Fax 07125/15 00 50
E-Mail - service@fritz-planung.de