


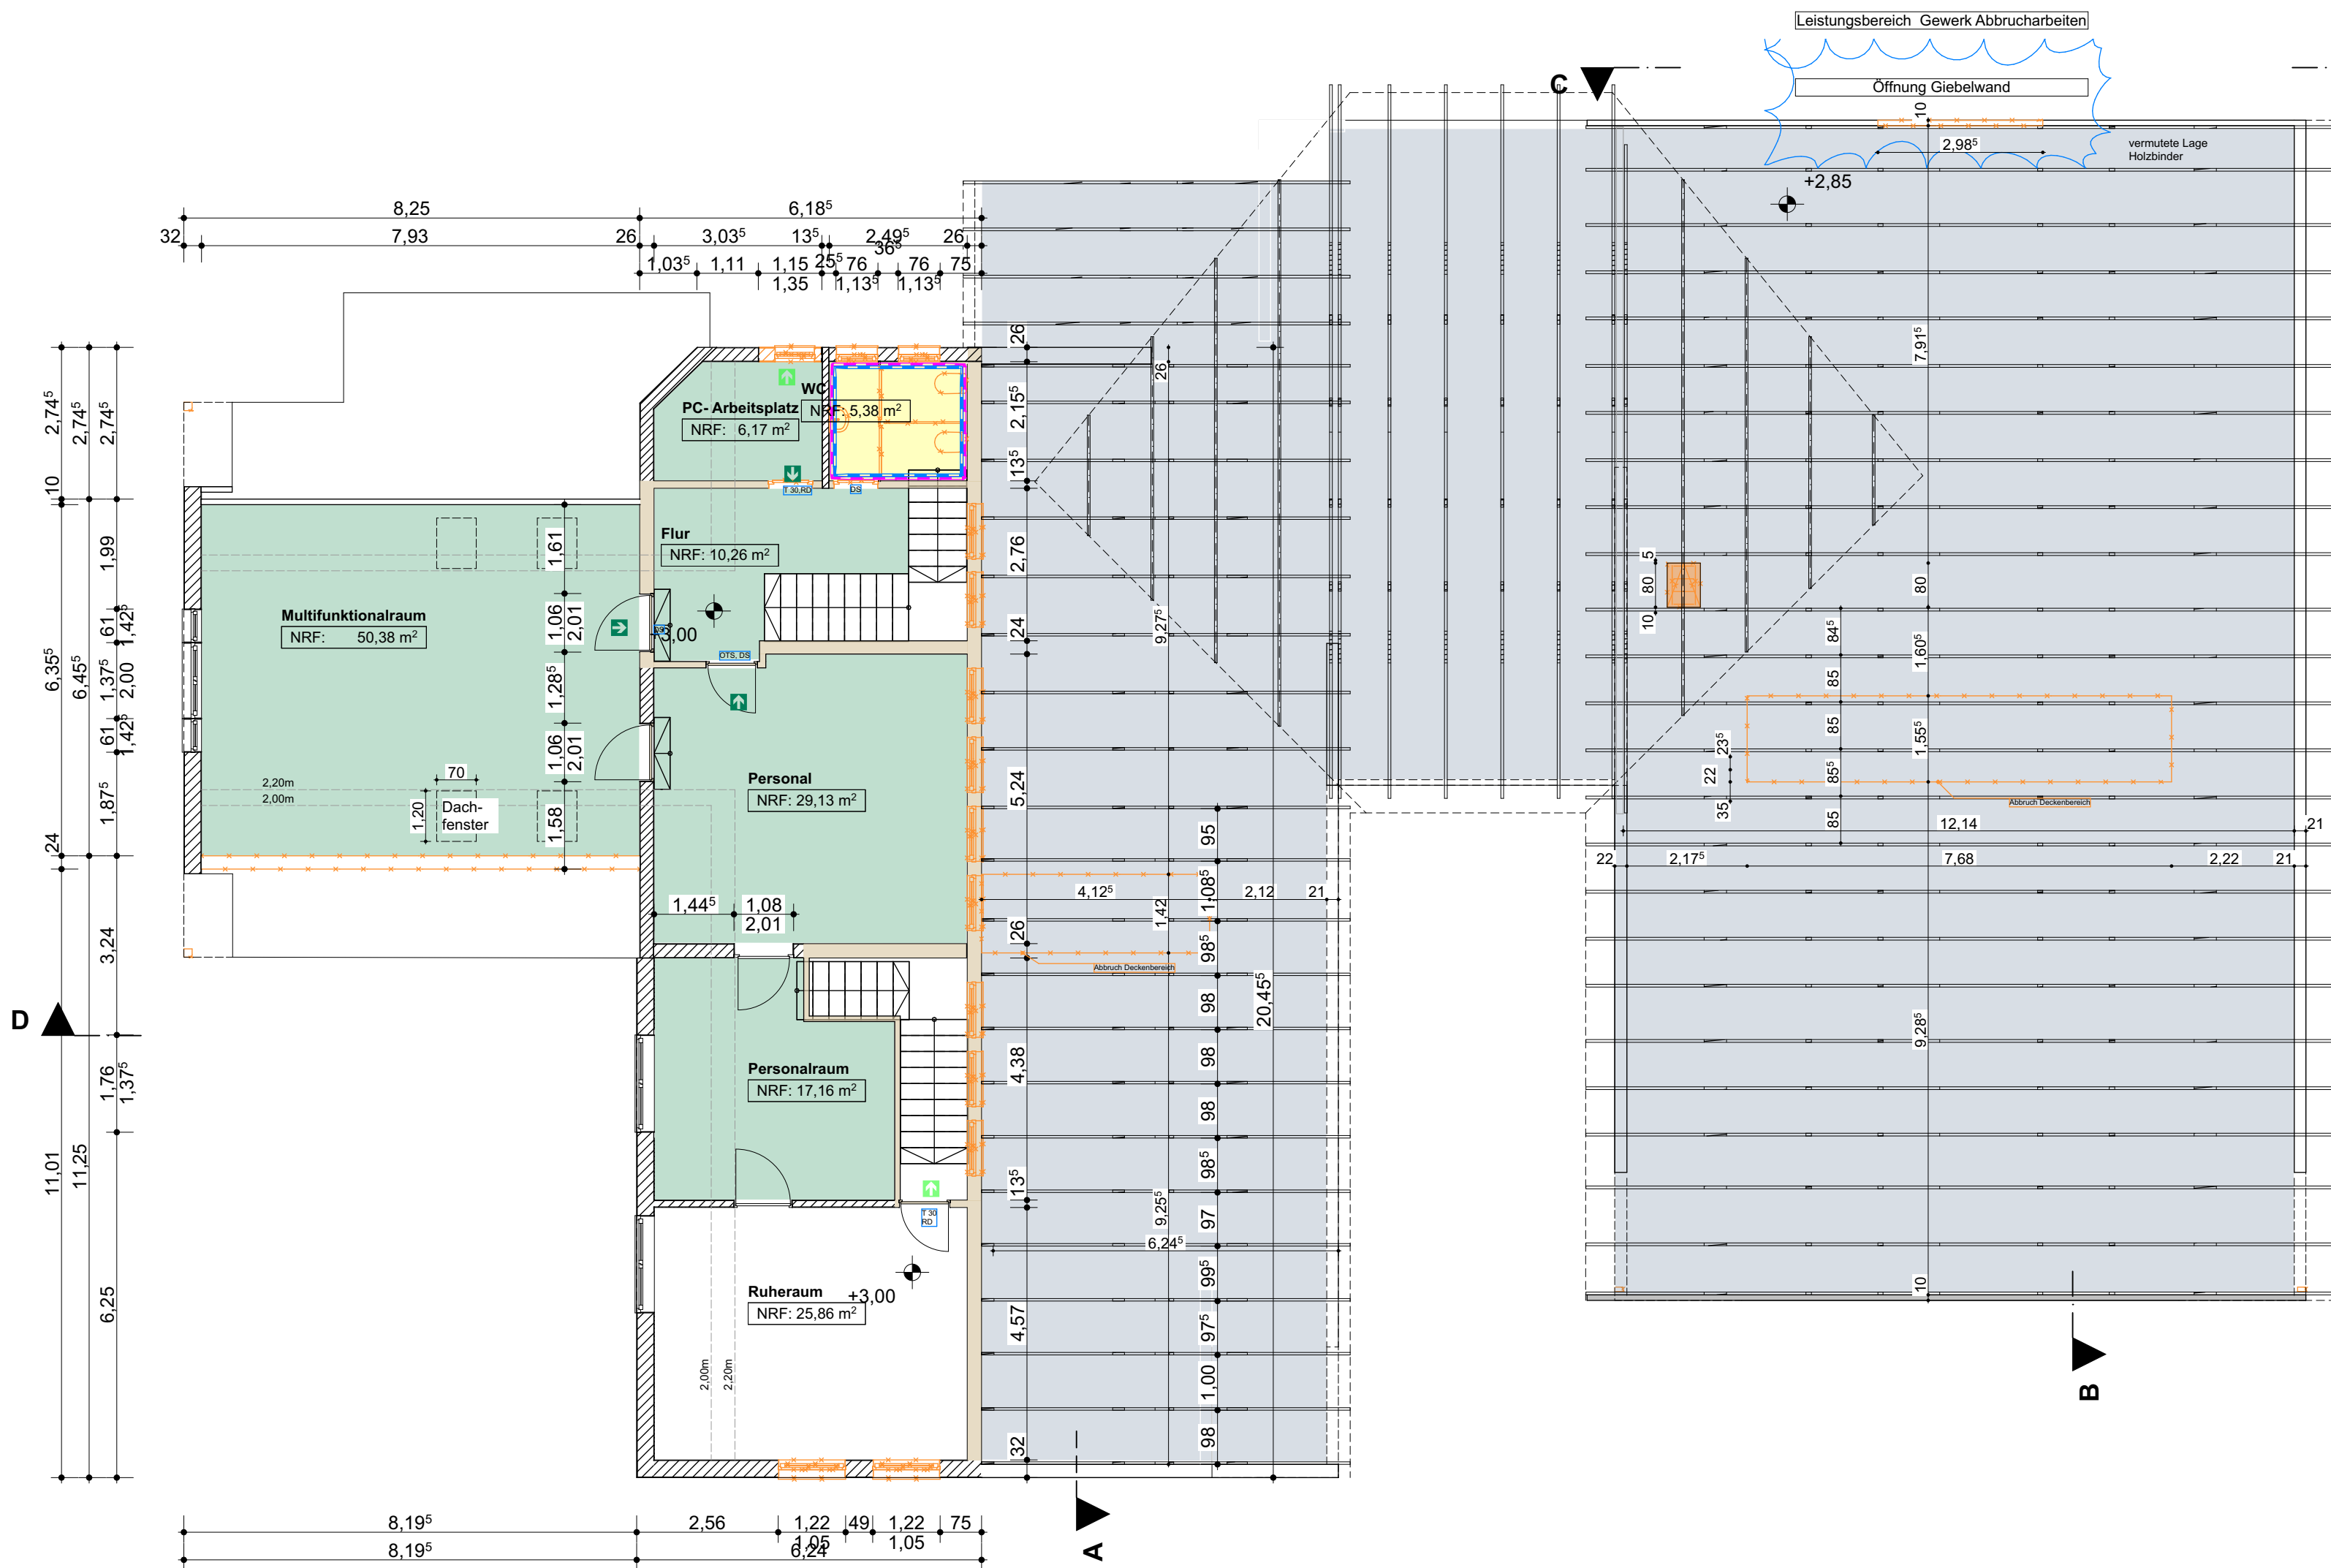

Abbruch Plan OG

Abbruchbereich: Windfang und gekennzeichnetes Wandteilstück.

Fenster in Außenwänden und neue Türöffnungen: Ausführung durch Rohbau/Fensterbauer.

Sanierung: Ausführung gemäß Schadstoffgutachten und Sanierungskonzept.

Abbruch Wandaufbau:

Putz

Fliesen

Abbruch Bodenaufbau:

Nur Linoleum

Fliesen und Estrich

Alte Mineralwolle und Kiesschüttung

VORABZUG

INDEX	DATUM	ÄNDERUNG	BEARB.
alle Öffnungsmaße, Brüstungshöhen und Höhen der Vorwandinstallationen sind Rohbaumaße und beziehen sich auf OKFF			
Sämtliche Maße sind vom Unternehmer eigenverantwortlich am Bau zu prüfen. Alle Ausführungspläne sind nur in Verbindung mit den gültigen Schal- und Bewehrungsplänen des Tragwerkplaners, sowie den Durchbruchplänen der Fachingenieure gültig und/oder den ergänzenden Angaben. Dehnungsfugen sind nach Angabe Tragwerkplaner auszuführen. Der Ausführende ist verpflichtet, den Auftraggeber auf etwaige Unstimmigkeiten der Ausführungsunterlagen hinzuweisen (VOB/B, § 3.3).			

Projektkürzel: KTS
Projektnummer: 02-2026

AUSFÜHRUNGSPLANUNG

ZEICH - NR:
KTS-AR-V-_-GR_OG_A-_-V

PLAN:
Abbruch

BAUVORHABEN:
An- und Umbau KiTa Storchennest
31311 Uetze, Am Kindergarten 12

BAUHERR:
Gemeinde Uetze
31311 Uetze, Gemeinde Uetze

Maßstab: 1:100
Format: 420x594 / A2
Planerstellung: VBeid/26.05.202
Status: LGie/30.09.2026/16:30

