


Schnitt 2-2-Teil 1

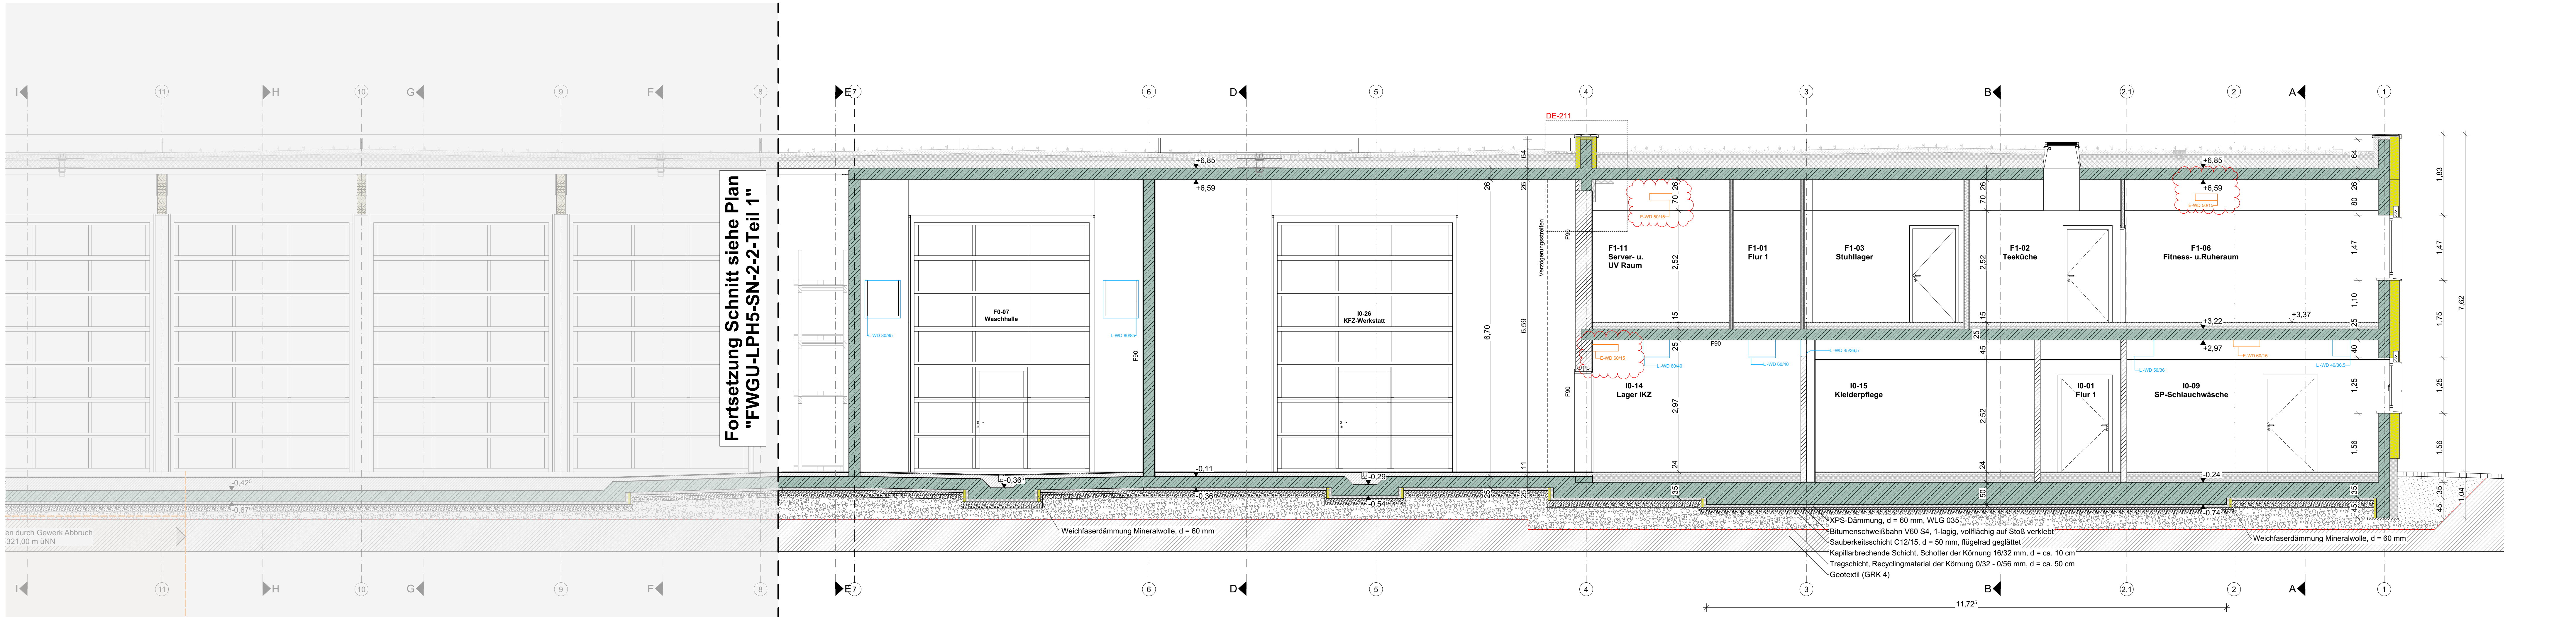

Schnitt 2-2-Teil 2

LEGENDE

Stahlbeton	Porenbeton Mauerwerk
Wärmedämmung EPS	KS Mauerwerk
Dämmung Mineralwolle	Trockenbau
Bestand	Abbruch
Neubau	

OK = Oberkante
UK = Unterkante
VK = Vorderkante
RB = Rortfußboden
FFB = Fertigfußboden
RD = Rohdecke
AHD = Abhangdecke
LRH = Lichte Raumhöhe
BRH = Brüstungshöhe
ST = Sturz
UZ = Unterzug
UZ = Überzug
DF = Dehnfuge

DA = Deckenaussparung
DD = Deckendurchbruch
DS = Deckenschlitz
BD = Bodendurchbruch
FBA = Fußbodenaussparung
FBS = Fußbodenschlitz
FD = Fundamentdurchbruch
FA = Fundamentschlitz
FS = Fundamentschilz
WD = Wanddurchbruch
WA = Wandaussparung
VS = Wandschlitz senkrecht
VW = Wandschlitz waagrecht

BE = Bodeneinlauf
DE = Dacheinlauf
RR = Regenrohr
HK = Heizkörper
FBV = Fußbodenheizkreisverteiler
RA = Rauchabzug

DS = vollwandige und dichtschießende Tür
DS/SS = vollwandige, dicht- und selbstschließende Tür
RS = Rauchschutztür, selbstschließend
T 30 = feuerhemmende und selbstschließende Tür
T 30RS = feuerhemmende und selbst-schließende Tür m. Rauchschutzf.
T 90 = Brandschutztüren
T 90RS = Brandschutztüren m. Rauchschutzf.

HF = Feststellanlage mit Haftmagnet
EMF = Elektromechanische Feststellung
FL-TS = Freilaufschlüssel mit Aufschaltung auf BMA
TA = automatischer Türantrieb
NA = Notausgang
AP-B = Antipankfunktion "B"
AP-E = Antipankfunktion "E"
FE = Feuerwehrschießende
R = Rundumkerleuchte

c	15.01.2008	Durchbruch anpassung	SL	KS
b	29.10.2025	Aktualisierung für Grundriss und Durchbruch	SL	RS
a	18.09.2025	Positionsmessung des Grundrisses und des Verzögerungsstreffens	SL	RS
INDEX	DATUM	ÄNDERUNGEN	BEARB.	GERP.

Sämtliche Maße sind vom Unternehmer eigenverantwortlich am Bau zu prüfen.
Alle Verklebungen sind nur in Verbindung mit den gültigen Schal- und Bewehrungsplänen des Tragwerksplaners, sowie den Durchbruchplänen der Fachgenossenschaft gültig und/oder den ergänzenden Angaben.
Dehnungsfugen sind nach Angabe Tragwerksplaners auszuführen.
Der Ausführende ist verpflichtet, den Auftraggeber auf etwaige Unstimmigkeiten der Ausführungsunterlagen hinzuweisen (VOB, § 3.3).

BAUVERHABEN

Neubau eines Feuerwehrgerätehauses mit Dienstleistungszentrum
Weilburger Str. 44
61250 Usingen

AUFTRAGGEBER

Magistrat der Stadt Usingen
Wilhelmstr. 1
61250 Usingen
TEL 06081 1024-0
FAX 06081 1024-9033
E-MAIL baumatt@usingen.de

ARCHITEKT

Lengfeld & Wilsch Architekten PartG mbH
Hardenstraße 16
64295 Darmstadt
TEL 06151-8144-0
FAX 06151-8144-30
E-MAIL post@lengfeld-wilsch.com
www.lengfeld-wilsch.com

AUSFÜHRUNGSPLANUNG

Schnitte 2-2-Teil 1, 2-2-Teil 2

FWGU-LPH5-A-SN-22-c-

BEARBEITER	GEPRÜFT	GENEHMIGT	FORMAT	MASTAB	DATUM
SL / MK	RS	RS	A0 1340x594	1:50	2025.08.25