


ACHSE2 M 1:500/100

129.00 m ü.NN


Gradientenhöhe (Gradiente1)	M
Station Gradiente (Gradiente1, Stationstabelle1)	M
Geländehöhe 1	M
Station Gelände (Stationstabelle1)	M
Profilnummer (Stationstabelle1)	
Profilabstand (Stationstabelle1)	M
Kilometrierung	KM

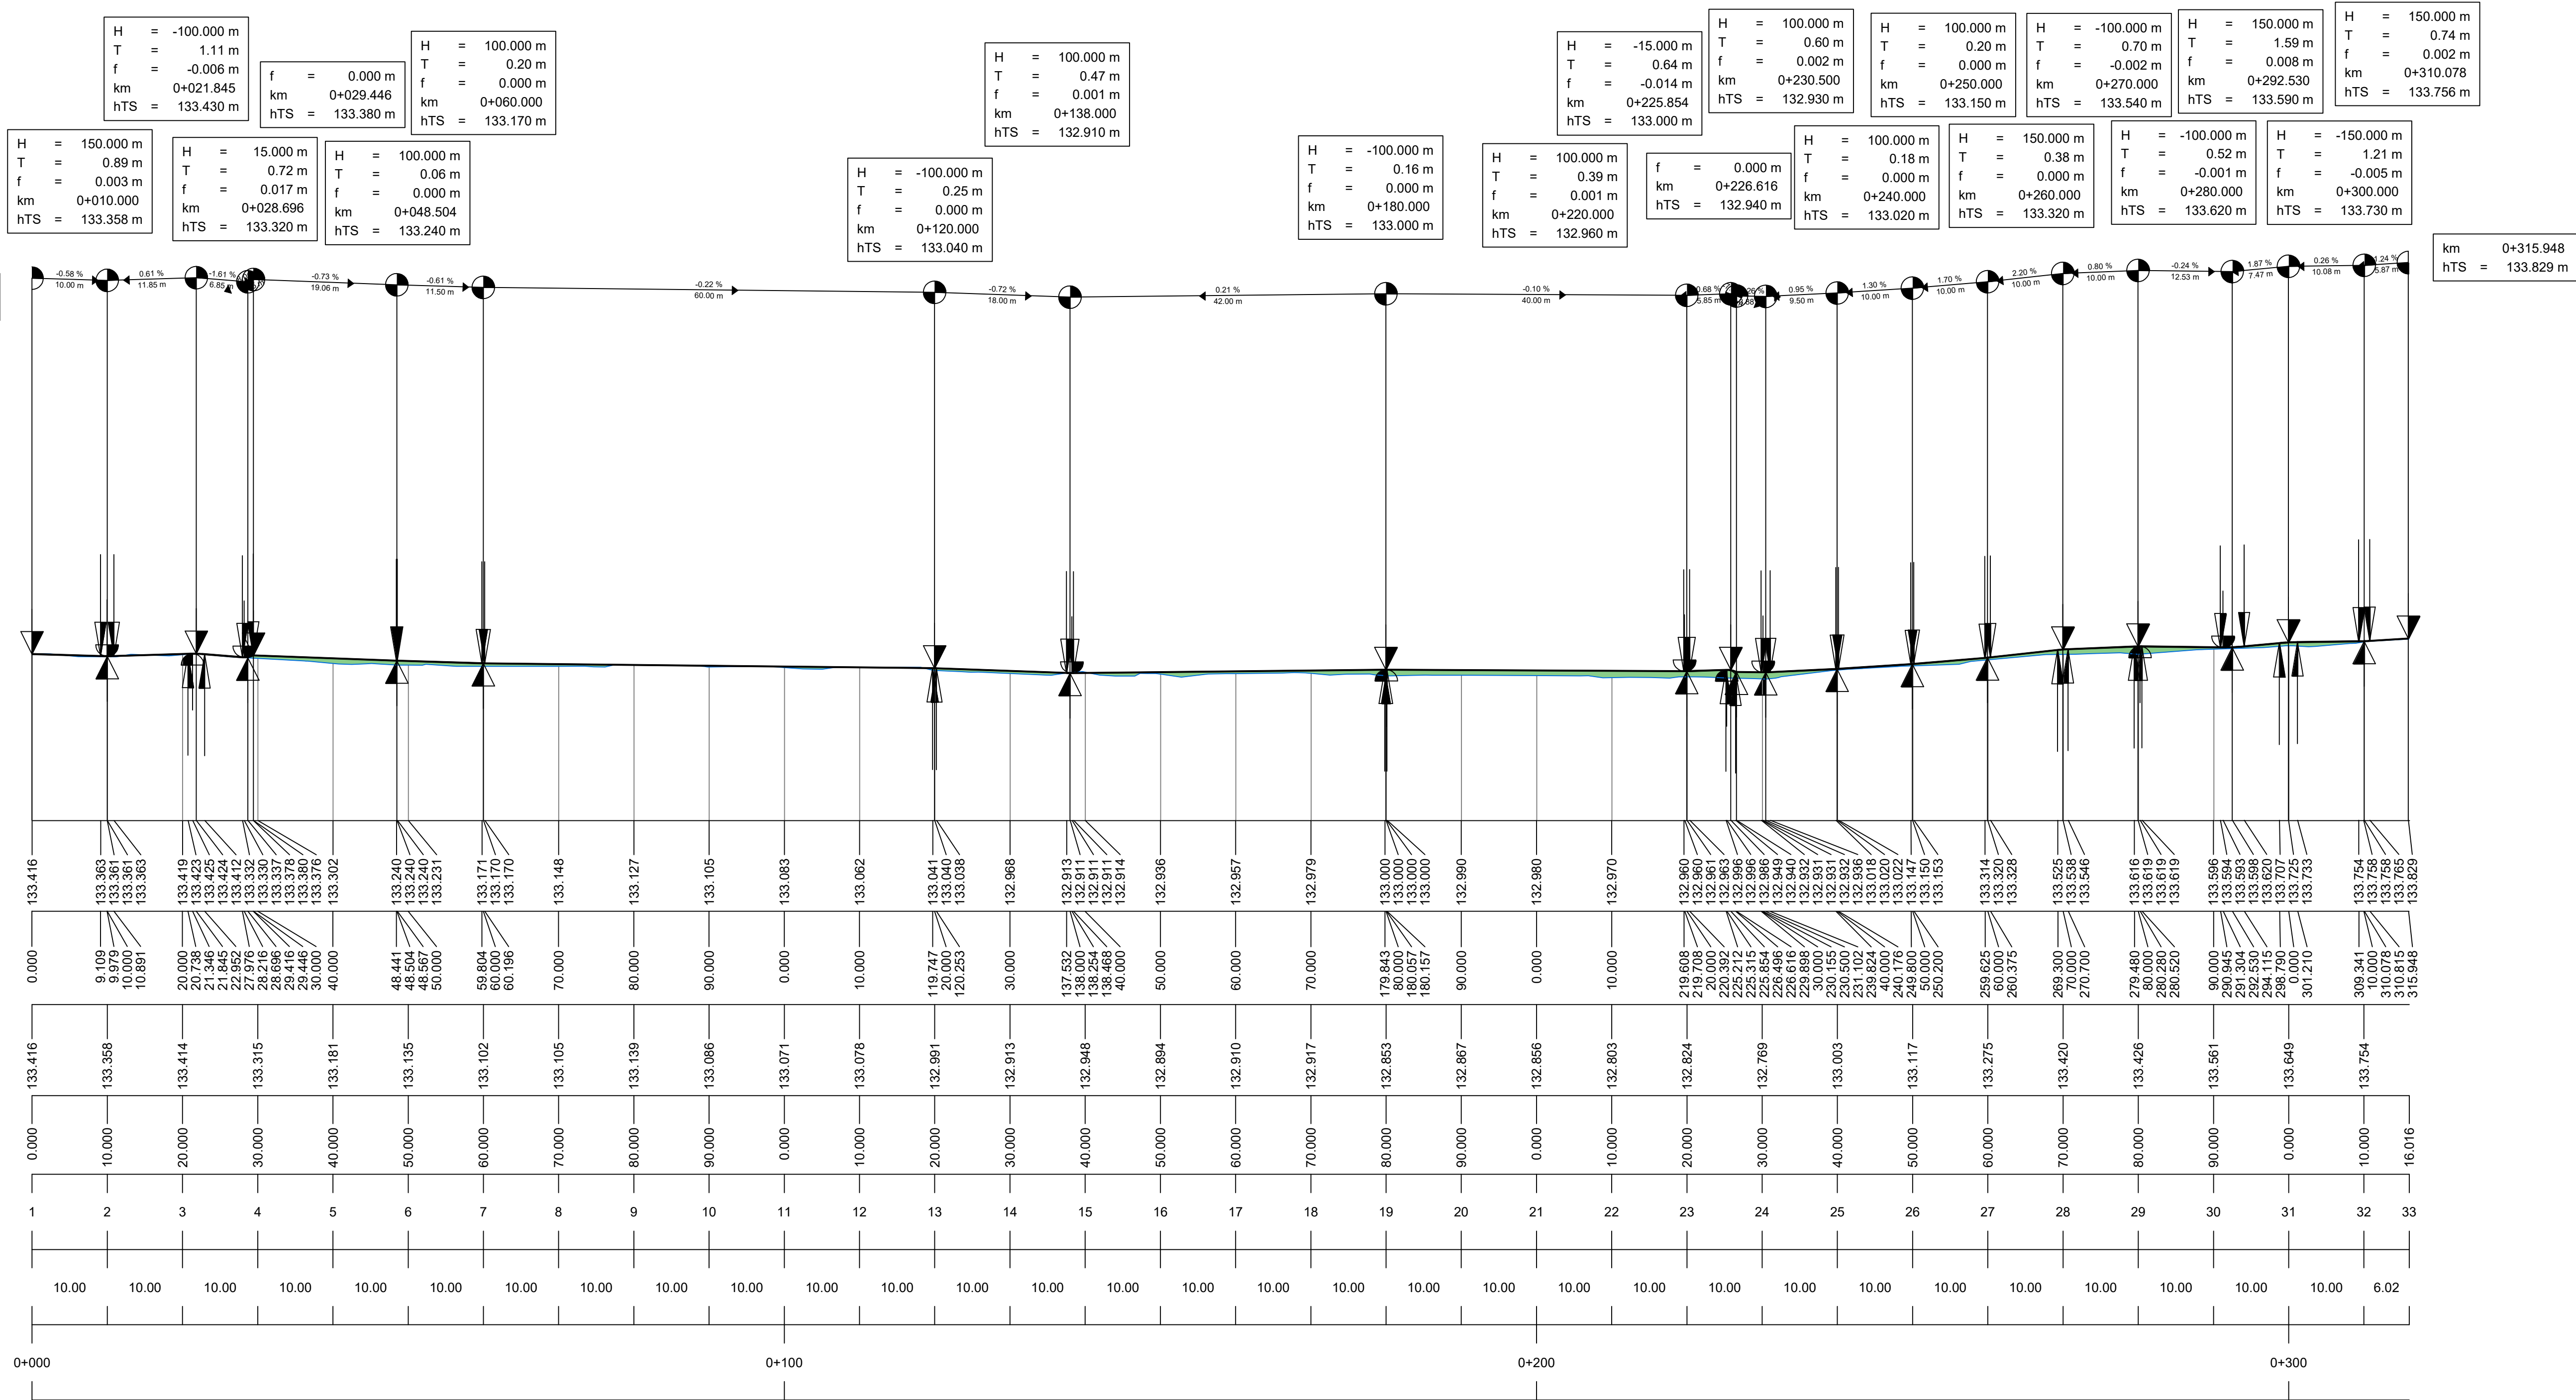

## Zeichenerklärung:

Neigungsbrechpunkt mit Angabe von:  
Ausrundungshalbmesser  
Tangentenlänge  
Stichhöhe  
Bau-km  
Höhe Tangentenschnittpunkt

Steigungs- / Gefälle-Angabe in %  
Steigungs- / Gefälle-Streckenlänge in m  
zum nächsten Neigungsbrechpunkt

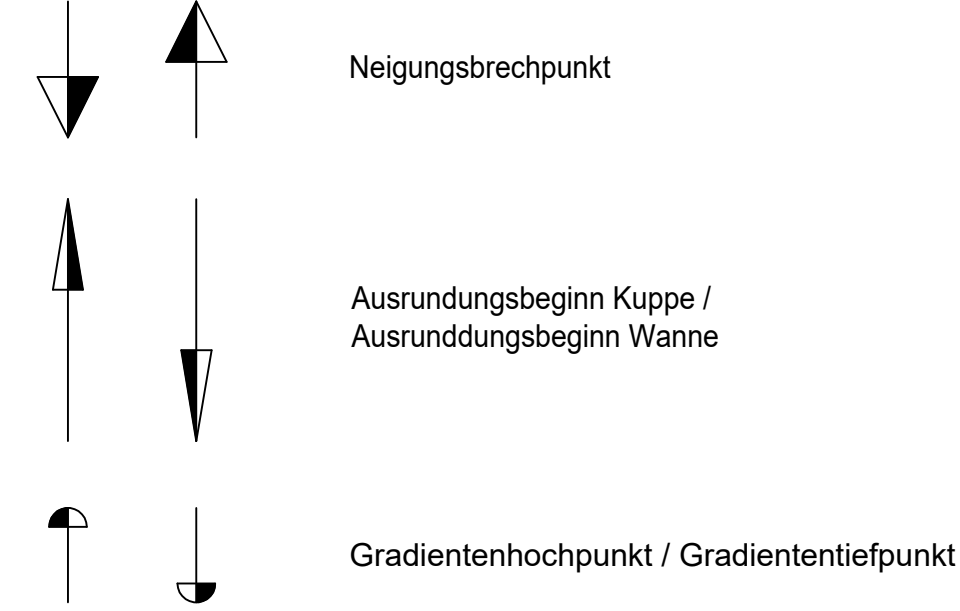

Stadt Büdingen, Kernstadt  
Straßensanierung "Eberhard-Bauner-Allee"

- Ausführungsplanung 2025 -

Längsschnitt  
Datengrundlage : Hessische Verwaltung für Bodenmanagement und Geoinformation  
Druckdatum : 2026-05-08 14:53:35  
Plan Nr.: A-S4  
Maßstab: 1:500 / 100