



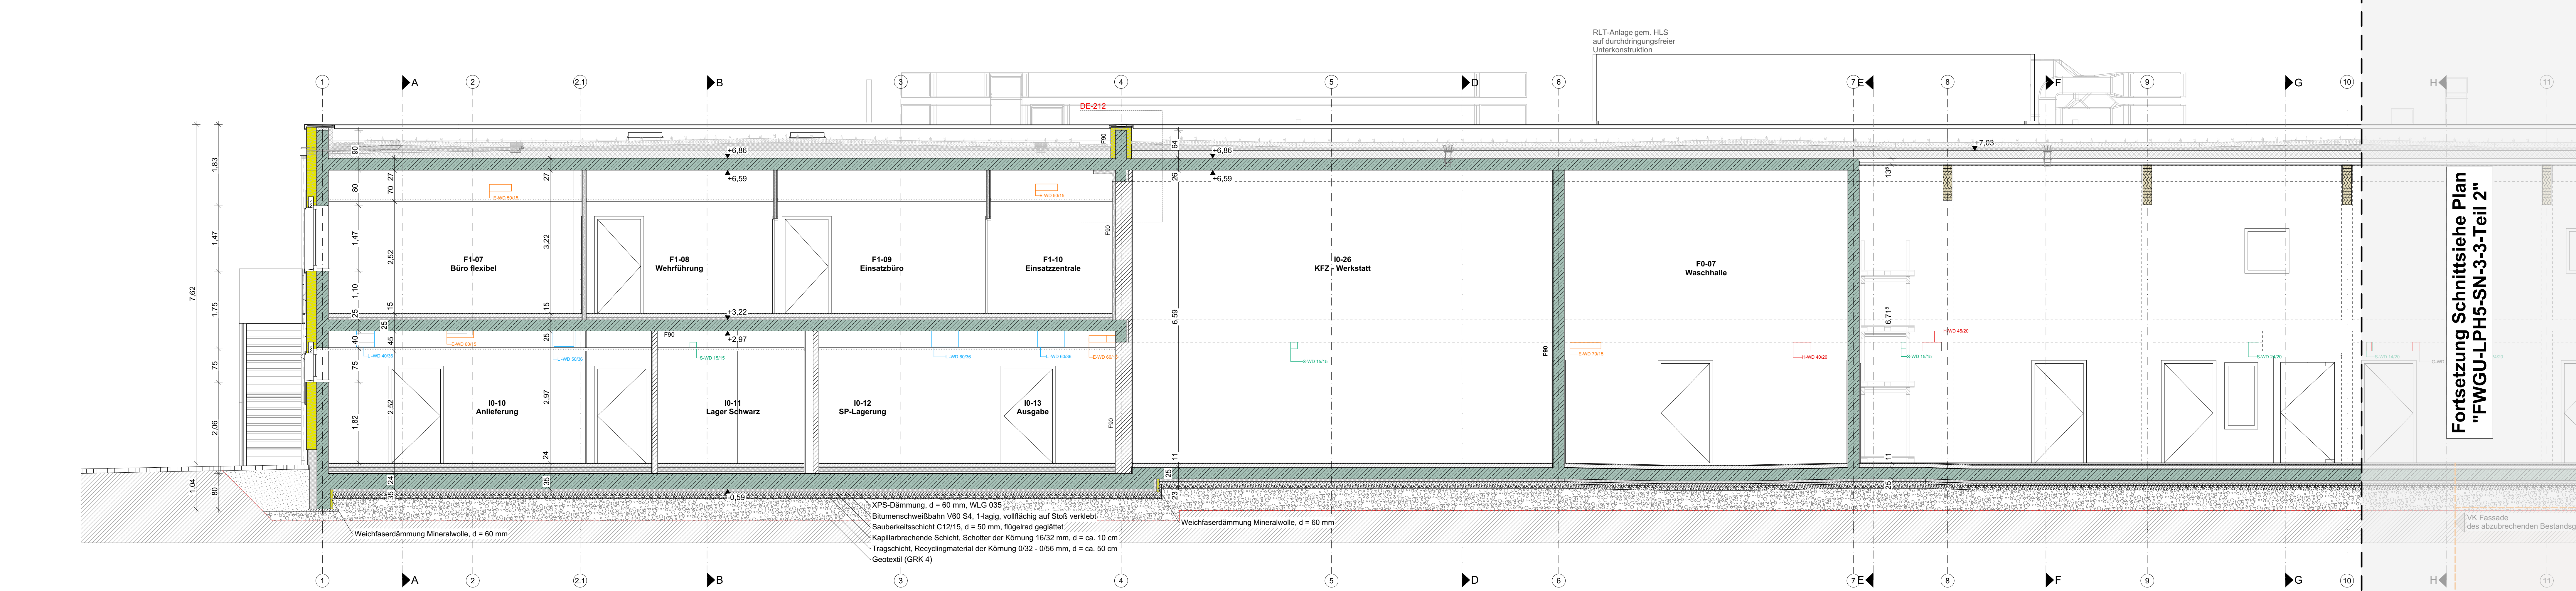

Schnitt 3-3-Teil 1

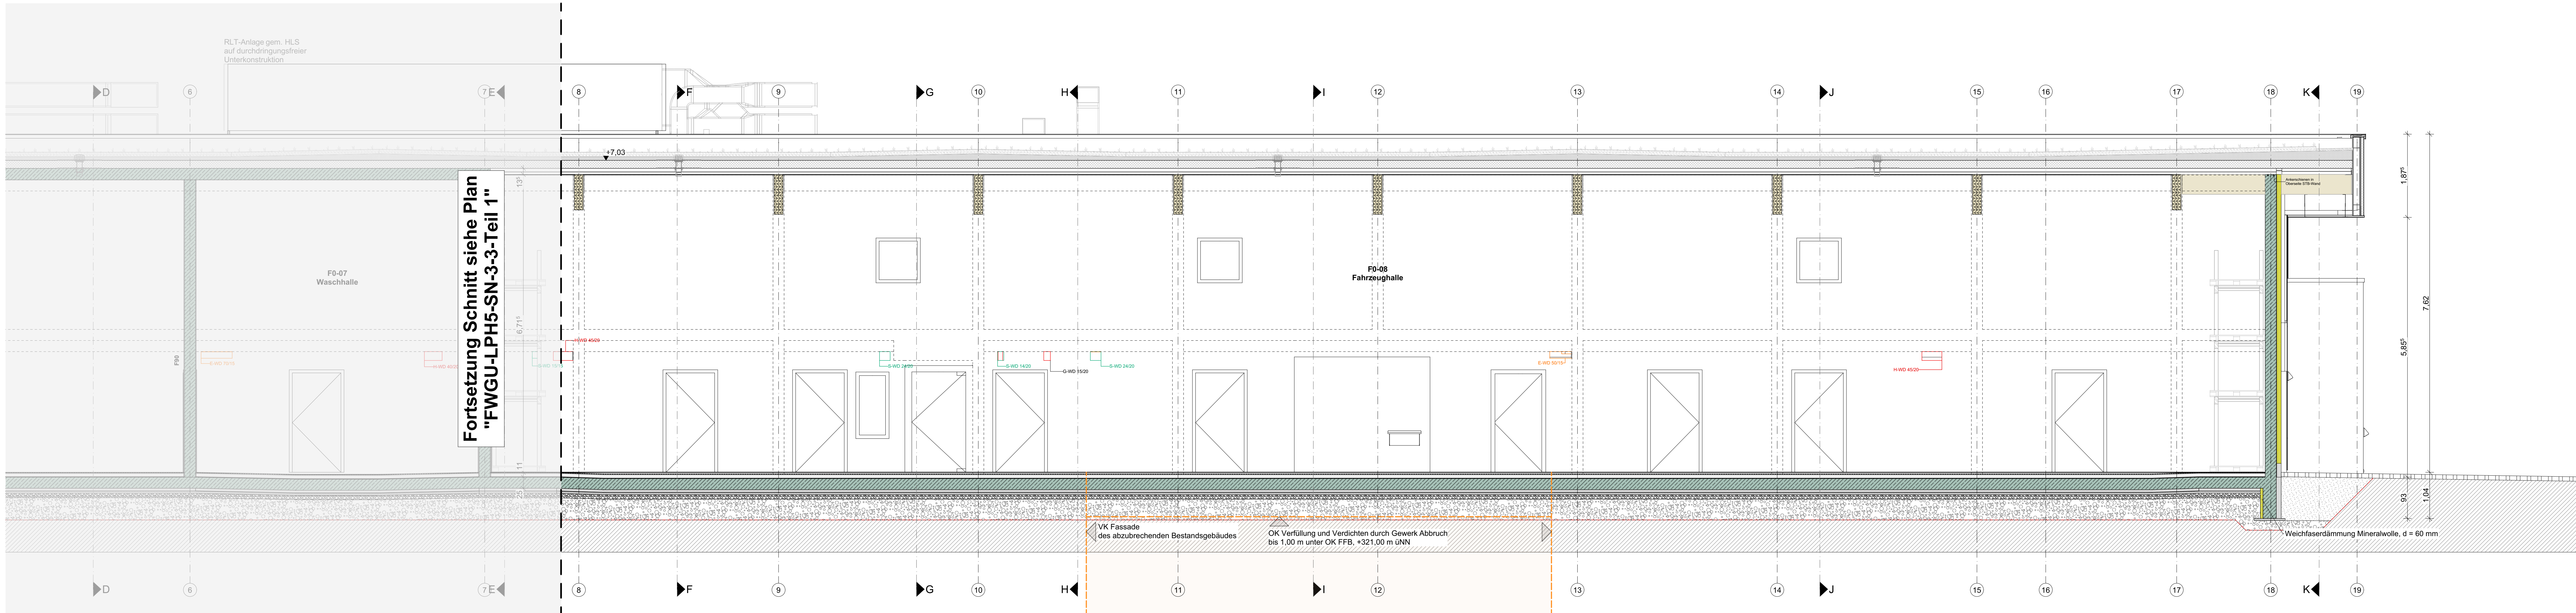

Schnitt 3-3-Teil 2

**LEGENDE**

■ Stahlbeton

■ Wärmedämmung EPS

■ Dämmung Mineralwolle

■ Bestand

▽ = OK Fertigbau

△ = UK Fertigbau

▼ = OK Rohbau

▲ = UK Rohbau

■ Porenbeton Mauerwerk

■ KS Mauerwerk

■ Trockenbau

■ Abbruch

■ Wanddurchbruch

■ Wandschlit

■ Deckendurchbruch

■ Bodendurchbruch

OK = Oberkante

UK = Unterkante

VK = Vorderkante

RB = Rortfußboden

FFB = Fertigfußboden

RD = Rohdecke

AHD = Abhangende

LRH = Lichte Raumhöhe

BRH = Brüstungshöhe

ST = Sturz

UZ = Unterzug

UZ = Überzug

DF = Dehnfuge

DA = Deckenaussparung

DD = Deckendurchbruch

DS = Deckenschlit

BD = Bodendurchbruch

FBA = Fußbodenaussparung

FBS = Fußbodenschlit

FD = Fundamentdurchbruch

FA = Fundamentaussparung

FS = Fundamentschlit

WD = Wanddurchbruch

WA = Wandaussparung

VS = Wandschlit senkrecht

VW = Wandschlit waagrecht

BE = Bodeneinlauf

DE = Dacheinlauf

RR = Regenrohr

HK = Heizkörper

FBV = Fußbodenheizkreisverteiler

RA = Rauchabzug

HF = Feststellanlage mit Haftmagnet

EMF = Elektromechanische Feststellung

FL-TS = Freilaufschlied mit Aufschaltung auf BMA

TA = automatischer Türantrieb

NA = Notausgang

AP-B = Antipankfunktion "B"

AP-E = Antipankfunktion "E"

FE = Feuerwehrschiessedepot

FE = Freischaltelernit

FE = Rundumkerleuchte

| INDEX | DATUM      | ÄNDERUNGEN                                                     | BEARB. | GEPR. |
|-------|------------|----------------------------------------------------------------|--------|-------|
| d     | 28.05.2026 | Dämmstärke auf 22 cm geändert                                  | SL     | SL    |
| e     | 15.01.2026 | Durchbruch anpassung                                           | SL     | RS    |
| b     | 29.10.2025 | Aktualisierung für Grundstein und Durchbruch                   | SL     | RS    |
| a     | 18.09.2025 | Positionsmessung des Grundsteins und des Verzögerungsstreifens | SL     | RS    |

Sämtliche Maße sind vom Unternehmer eigenverantwortlich am Bau zu prüfen.  
Alle Verklebungen sind nur in Verbindung mit den gültigen Schal- und Bewehrungsplänen des Tragwerksplaners, sowie den Durchbruchplänen der Fachgenieure gültig und/oder den ergänzenden Angaben.  
Dehnungsfugen sind nach Angabe Tragwerksplaner auszuführen.  
Der Ausführende ist verpflichtet, den Auftraggeber auf etwaige Unstimmigkeiten der Ausführungsunterlagen hinzuweisen (VOB, § 3.3).

**BAUVORHABEN**

Neubau eines Feuerwehrgerätehauses mit Dienstleistungszentrum  
Weilburger Str. 44  
61250 Usingen

**AUFTRAGGEBER**

Magistrat der Stadt Usingen  
Wilhelmstr. 1  
61250 Usingen  
TEL 06081 1024-0  
FAX 06081 1024-9033  
E-MAIL baumatt@usingen.de

**ARCHITEKT**

Langheid & Wilsch Architekten PartG mbH  
Hafenstraße 16  
61250 Darmstadt  
TEL 06151-8144-0  
FAX 06151-8144-30  
E-MAIL post@langheid-wilsch.com  
www.langheid-wilsch.com

**AUSFÜHRUNGSPLANUNG**

Schnitte 3-3-Teil 1,3-3-Teil 2

FWGU-LPH5-A-SN-33-d-

| BEARBEITER | GEPRÜFT | GENEHMIGT | FORMAT      | MAßSTAB | DATUM      |
|------------|---------|-----------|-------------|---------|------------|
| SL / MK    | RS      | RS        | A0 1340x594 | 1:50    | 2025.08.25 |