



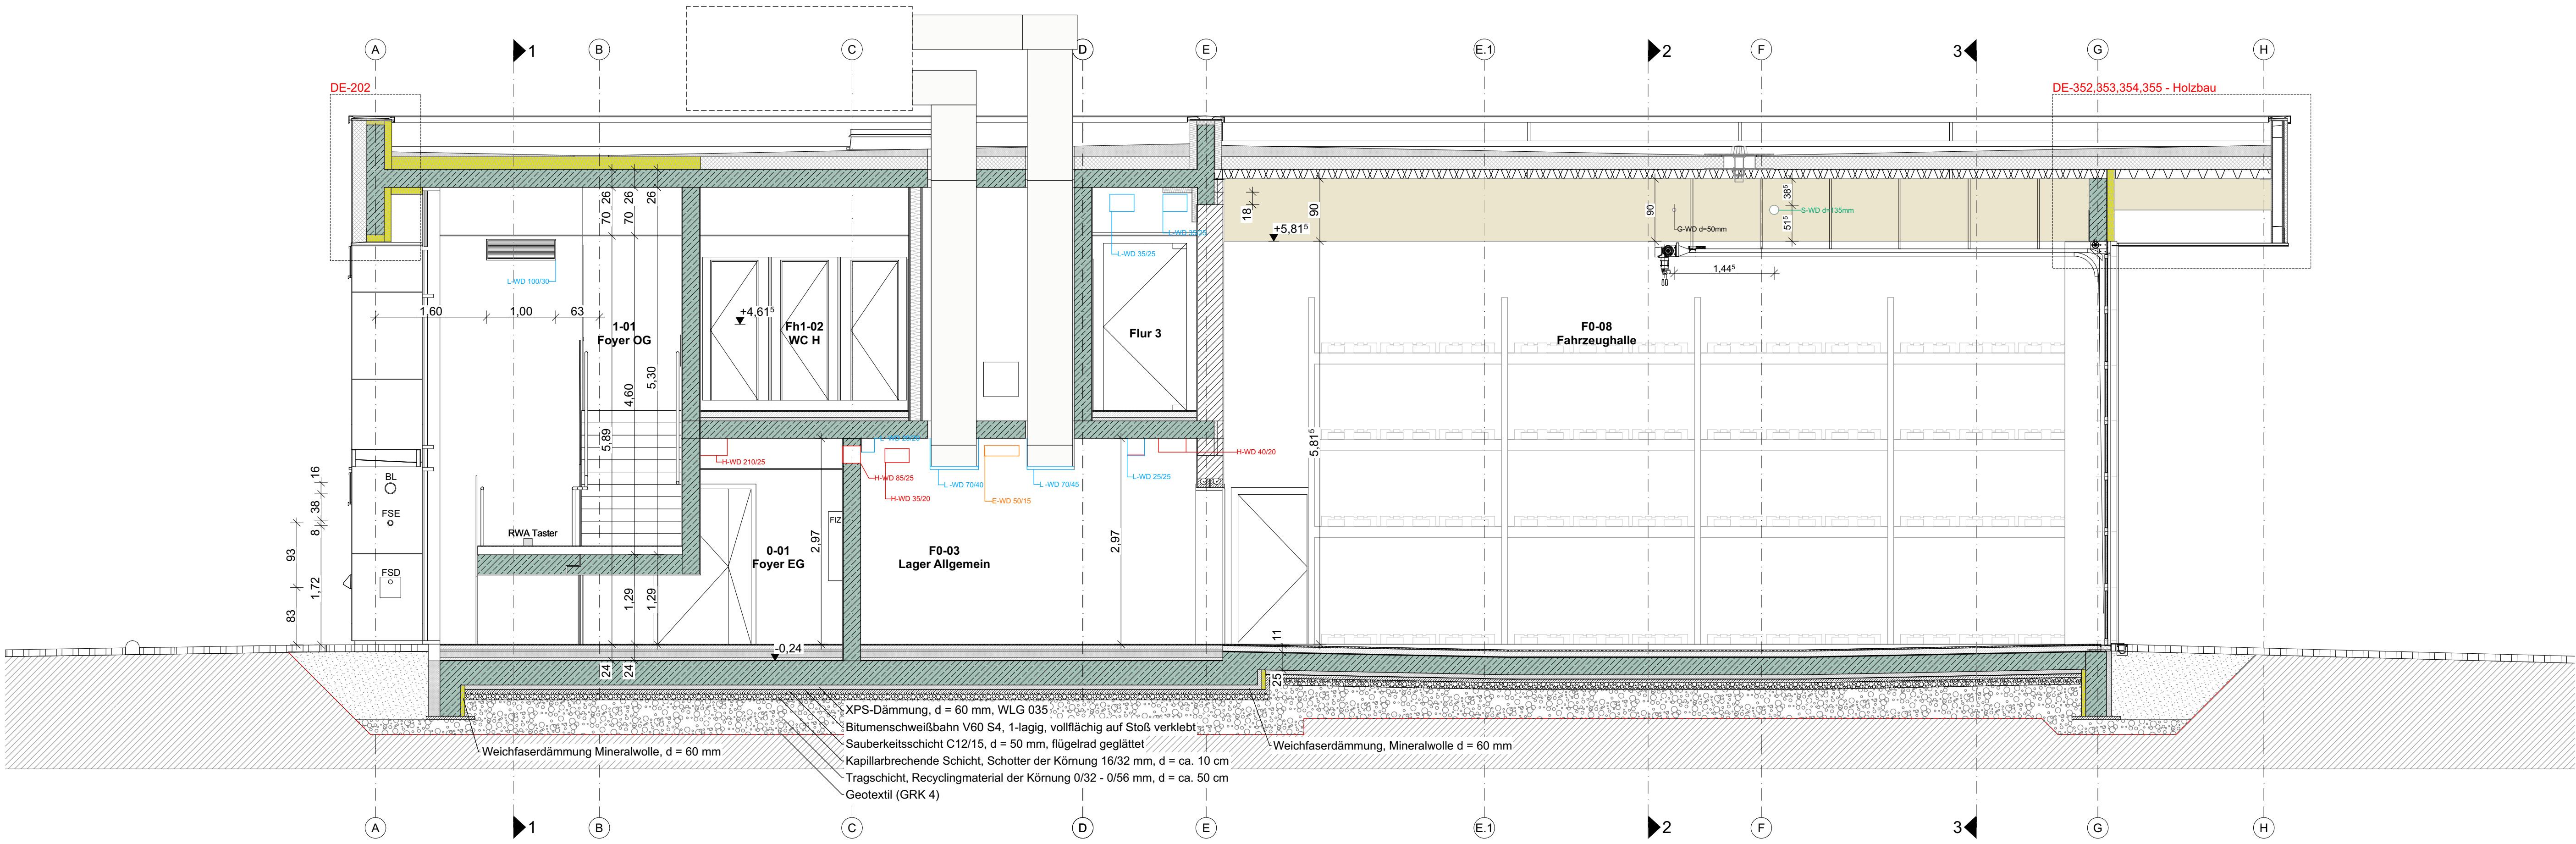

Schnitt F-F

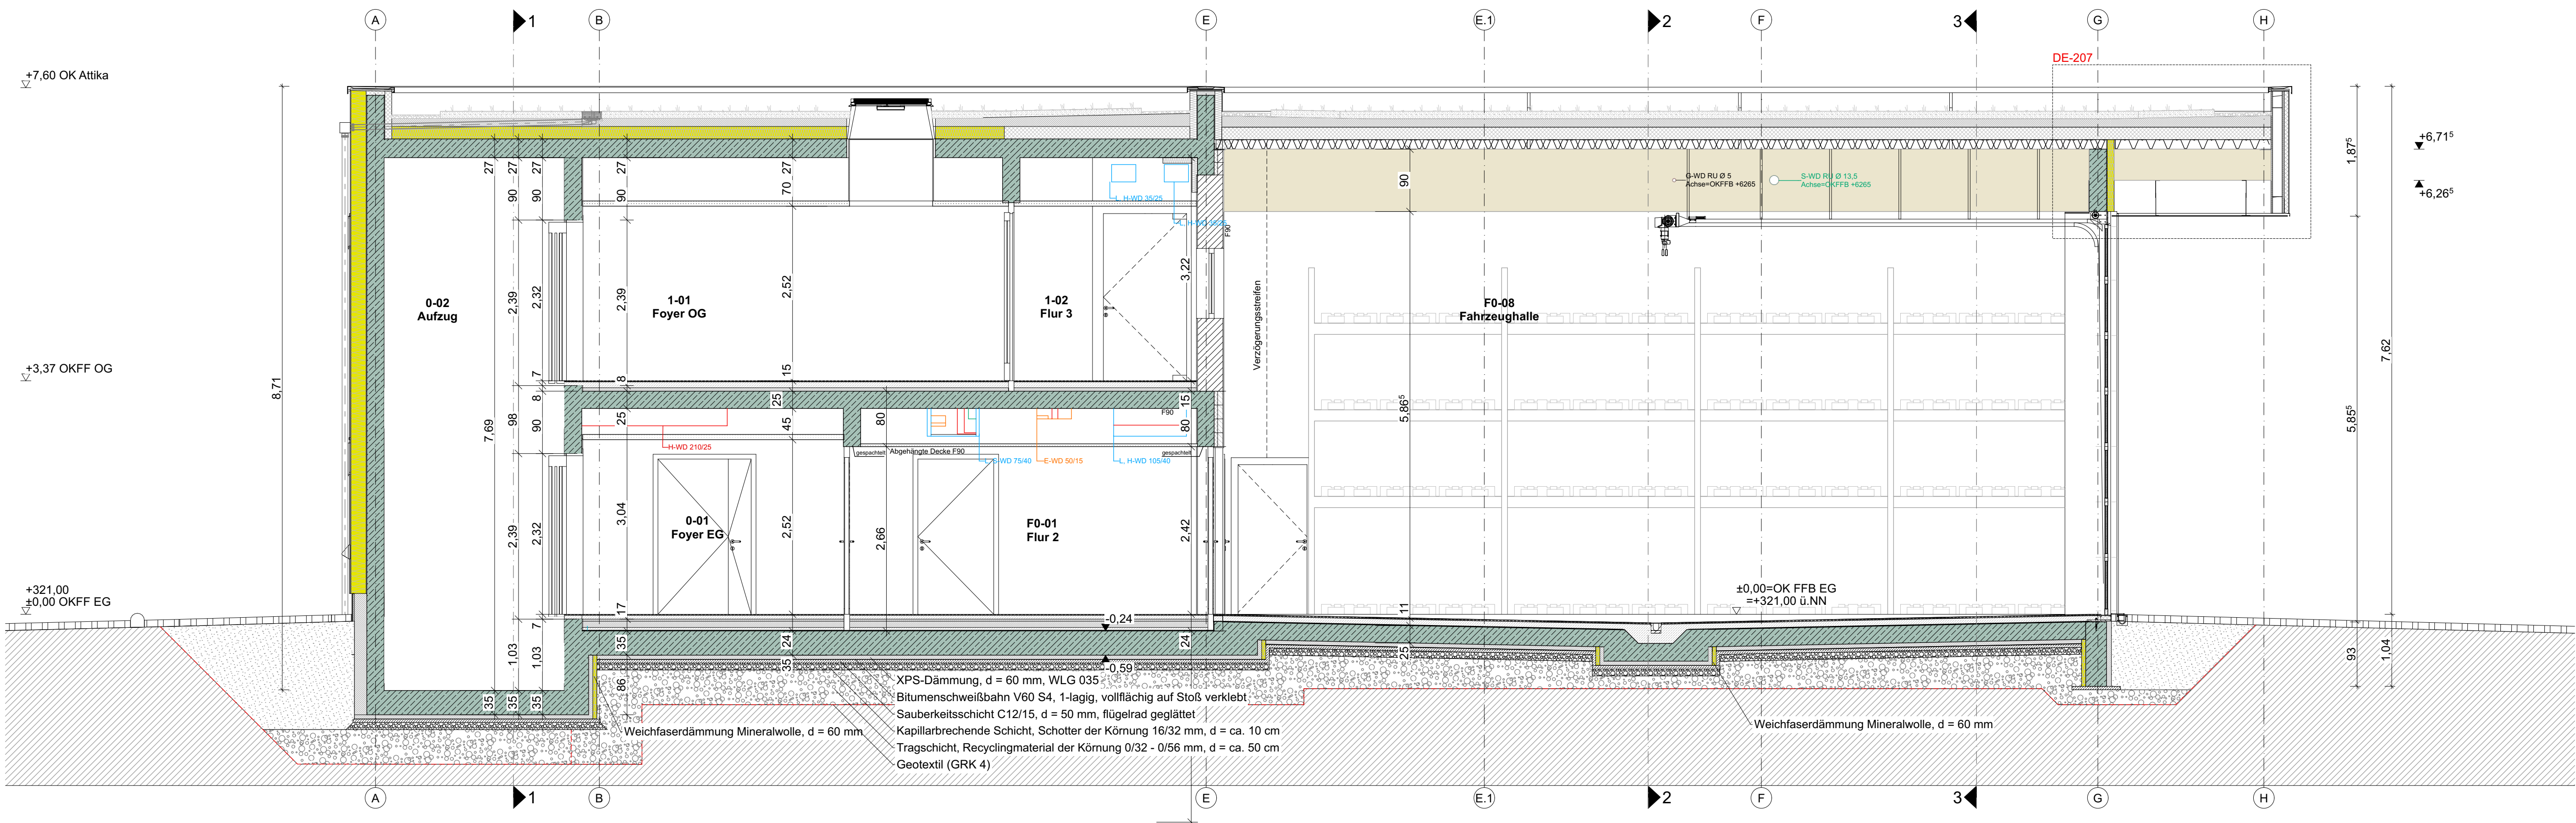

Schnitt G-G

Stahlbeton

Wärmedämmung EPS

Dämmung Mineralwolle

Bestand

OK Fertigbau

UK Fertigbau

OK Rohbau

UK Rohbau

Foßenbeton Mauerwerk

KS Mauerwerk

Trockenbau

Abbruch

Wanddurchbruch

Wandschiltz

Deckendurchbruch

Bodendurchbruch

Neubau

BE = Bodeneinlauf

DE = Dacheneinlauf

RR = Regenrohr

HK = Heizkörper

FBV = Fußboden-
heizkreisverteiler

RA = Rauchabzug

DA = Deckenaussparung

DD = Deckendurchbruch

DS = Deckenschiltz

BD = Bodendurchbruch

FBA = Fußbodenaussparung

FBS = Fußbodenschiltz

FD = Fundamentdurchbruch

FA = Fundamenteausparung

FS = Fundamentschiltz

WD = Wanddurchbruch

WA = Wandaussparung

WS = Wandschiltz senkrecht

WW = Wandschiltz waagrecht

DS = vollwandige und
dichtschließende Tür

DS/SS = vollwandige, dicht-
und selbstschließende Tür

RS = Rauchschiltztür, selbstschließend

T 30 = feuerhemmende und
selbstschließende Tür

T 30RS = feuerhemmende und selbst-
schließende Tür m. Rauchschiltzf.

T 90 = Brandschiltztüren

T 90RS = Brandschiltztüren m. Rauchschiltzf.

HF = Feststellanlage mit Haftmagnet

EMF = Elektromechanische Feststellung

FL-TS = Freilaufschiltzleier mit
Aufschaltung auf SMA

TA = automatischer Türantrieb

NA = Notausgang

AP-B = Antipanikfunktion "B"

AP-E = Antipanikfunktion "E"

FE = Feuerwehrschiüsseldepot

FE = Freischaltetelement

RE = Rundumkennleuchte

e	29.05.2026	Dämmstärke auf 22 cm geändert	SL	SL
d	15.01.2026	Durchbruch anpassen, Unterzug Höhenänderung	SL	KS
c	29.10.2025	Aktualisierung für Grundstein und Durchbruch	SL	RS
b	10.10.2025	Positionierung für Grundstein	SL	RS
a	18.09.2025	Positionierung für Grundstein und des Verzögerungstreffens	SL	RS
INDEX	DATUM	ÄNDERUNGEN	BEARB.	GEPR.

Sämtliche Maße sind vom Unternehmer eigenverantwortlich am Bau zu prüfen.
Alle Werkpläne sind nur in Verbindung mit den gültigen Schal- und Bewehrungsplänen des Tragwerksplaners, sowie den Durchbruchplänen der Fachingenieure gültig und/oder den ergänzenden Angaben.
Dehnungsfugen sind nach Angabe Tragwerksplaner auszuführen.
Der Ausführende ist verpflichtet, den Auftraggeber auf etwaige Unstimmigkeiten der Ausführungsunterlagen hinzuweisen (VOB, § 3.3).

PA

B

B-1

C

D

E

F

G

H

I

J

K

1-a

1

2

3

BAUVORHABEN

Neubau eines Feuerwehrgerätehauses mit
Dienstleistungszentrum
Weilburger Str. 44
61250 Usingen

AUFTRAGGEBER

Magistrat der Stadt Usingen
Wilhelmstr. 1
61250 Usingen
TEL 06081 1024-0
FAX 06081 1024-9033
E-MAIL bavamt@usingen.de

ARCHITEKT

Langfeld & Wiltsch Architekten PartG mbH
Reinholdstraße 16
64285 Darmstadt
TEL 06151-8144-0
FAX 06151-8144-30
E-MAIL part@langfeld-wiltsch.com
www.langfeld-wiltsch.com

AUSFÜHRUNGSPLANUNG

Schnitte F-F, G-G

FWGU-LPH5-A-SN-FG-e-

BEARBEITER	GEPRÜFT	GENEHMIGT	FORMAT	MAßSTAB	DATUM
SL / MK	RS	RS	A1-UL 1189x594	1:50	2025.08.25