


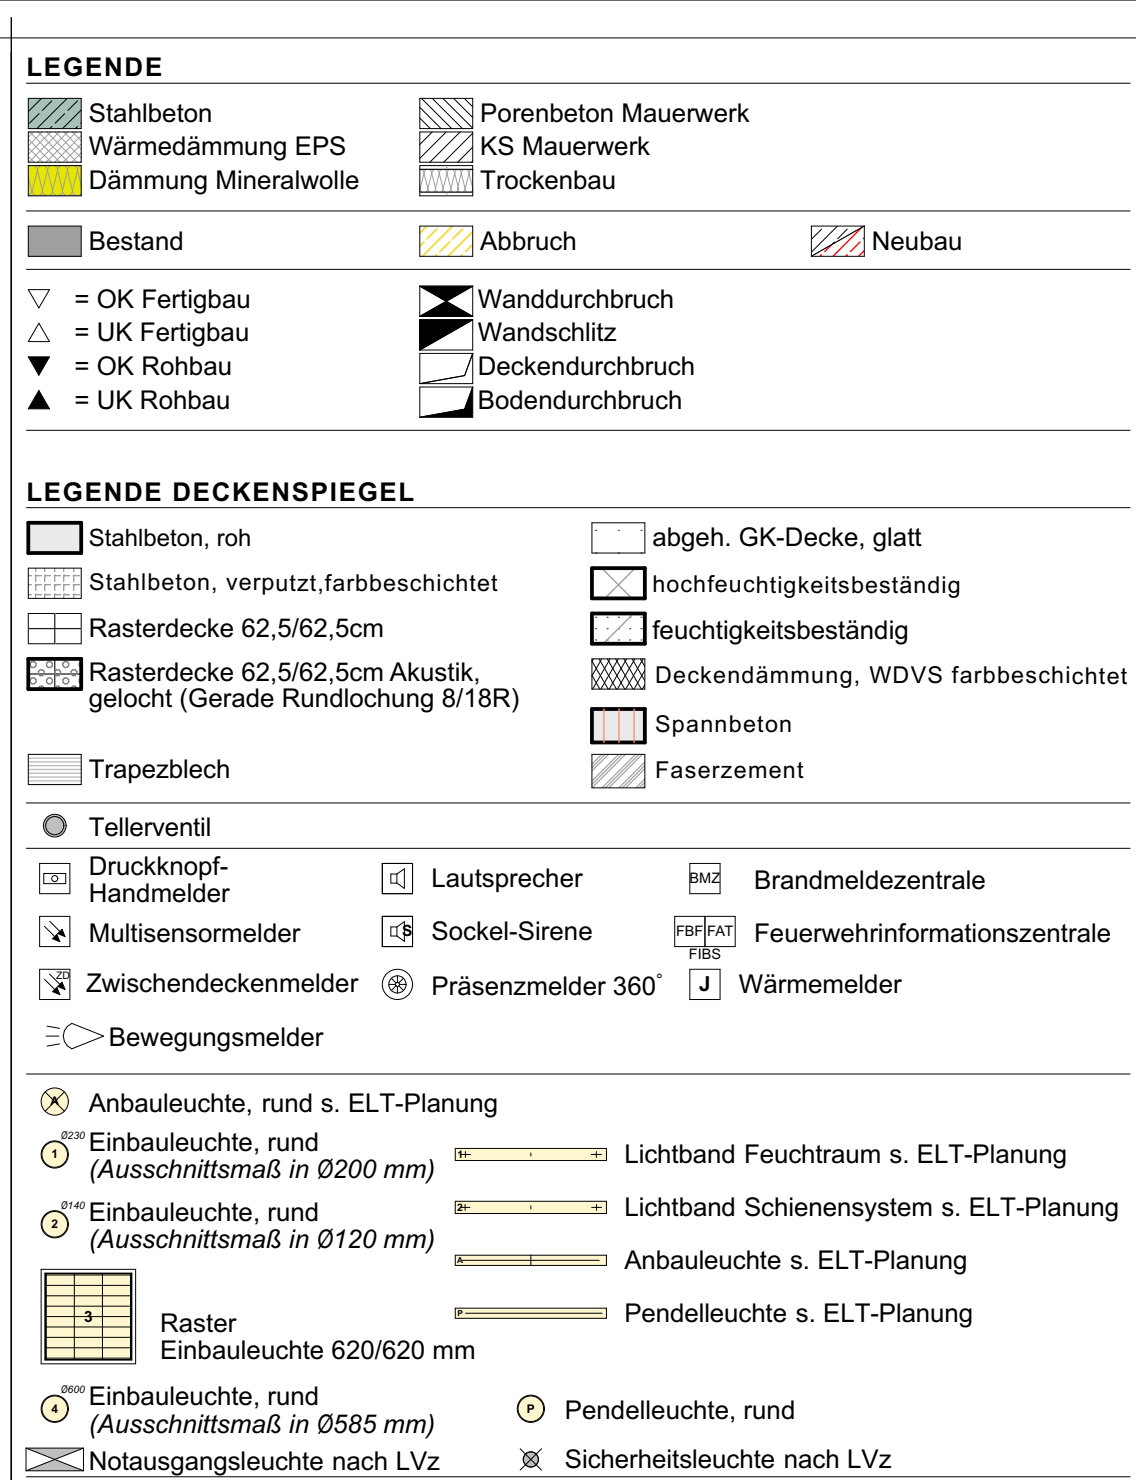

d	18.04.2020	Änderung der Schrägflurhöhe und Anpassung der Leuchterposition	SL	K01
c	29.10.2020	Aktualisierung Deckenleuchte	SL	K02
b	12.06.2020	H6,5-Flächenleuchte hinzugefügt	SL	K03

A	28.06.2025	Teilung/Fassungsveränderungen	SL	R3
INDEX	DATUM	ÄNDERUNGEN	BEARS.	GEPR.

Sämtliche Maße sind vom Unternehmer eigenverantwortlich am Bau zu prüfen.
Alle Werkstoffe sind nur in Verbindung mit den richtigen Schutz- und Bewehrungsanordnungen des Tragwerksplaners, sowie

Die Durchbruchpläne der Fachingenieure gültig und/oder den ergänzenden Angaben.
Dehnungsfugen sind nach Angabe Tragwerksplaner auszuführen.
Der Ausführende ist verpflichtet, den Auftraggeber auf etwaige Unstimmigkeiten der Ausführungsunterlagen

hinzuwiesen (VOB, § 3.3).

BAUVORHABEN

Neubau eines Feuerwehrgerätehauses mit

Dienstleistungszentrum
Weilburger Str. 44
61250 Usingen

AUFTRAGGEBER _____

Magistrat der Stadt Usingen
Wilhelmstr. 1
61250 Usingen

TEL 06081 1024-0
FAX 06081 1024-9033
E-MAIL bauamt@usingen.de

ARCHITEKT 


TEL 08151-2144 0
FAX 08155-8144 30
E-MAIL pers@longfeld-willach.com
www.longfeld-willach.com

AUSFÜHRUNGSPLANUNG

Übersicht Obergeschoss DeckenspiegelFWGLI-L PH5-A-GR-OG-d-

BEARBEITER	GEPROFT	GENEHMIGT	FORMAT	MAßSTAB	DATUM
------------	---------	-----------	--------	---------	-------

SL	RS	RS	A0 2000w841	1.50	2025 04 26
----	----	----	-------------	------	------------