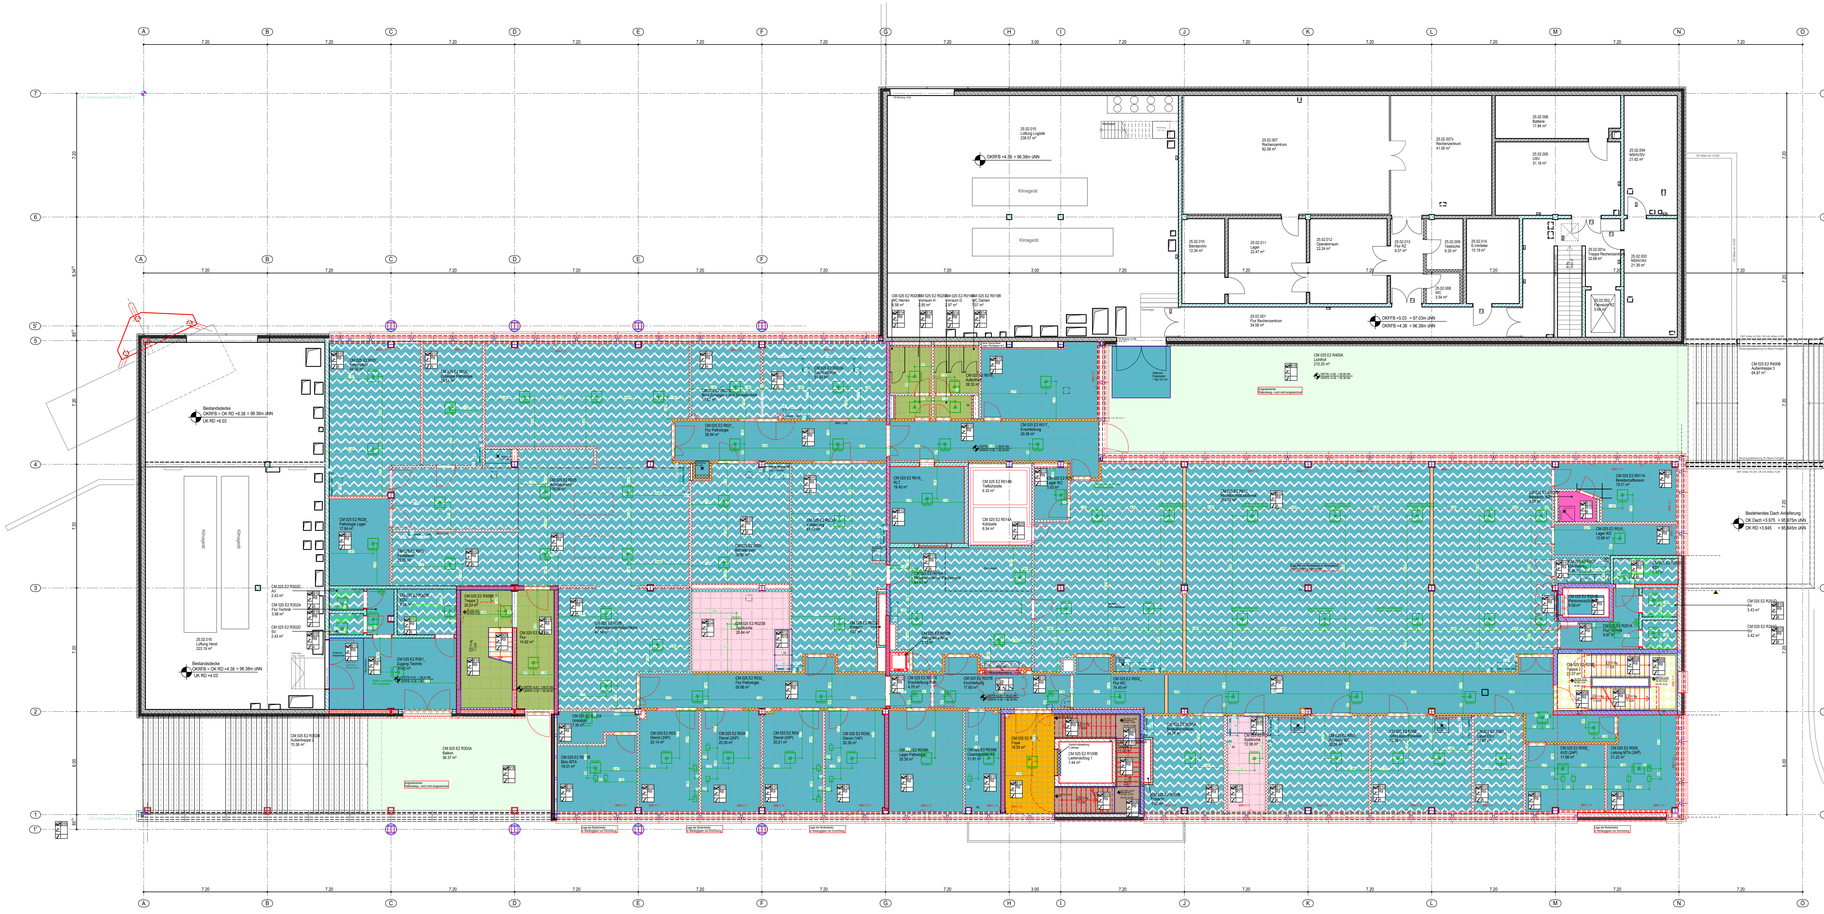

Bestandsdecke
OKRFB = OK RD +4.38 = 98.38m üNN
UK RD +0.03
Bestandsdecke
OKRFB = OK RD +4.38 = 98.38m üNN
UK RD +4.03
OKFF8 +4.39 = 98.38m üNN
OKFF8 +5.03 = 97.03m üNN
OKFF8 +4.38 = 98.38m üNN
Bestehendes Dach Abstellraum
OK Dach +3.870 = 99.870m üNN
OK RD +3.845 = 99.845m üNN
Klimagerät
Klimagerät
Glasdach
Glasdach
Aufzug
Aufzug
Aufzug