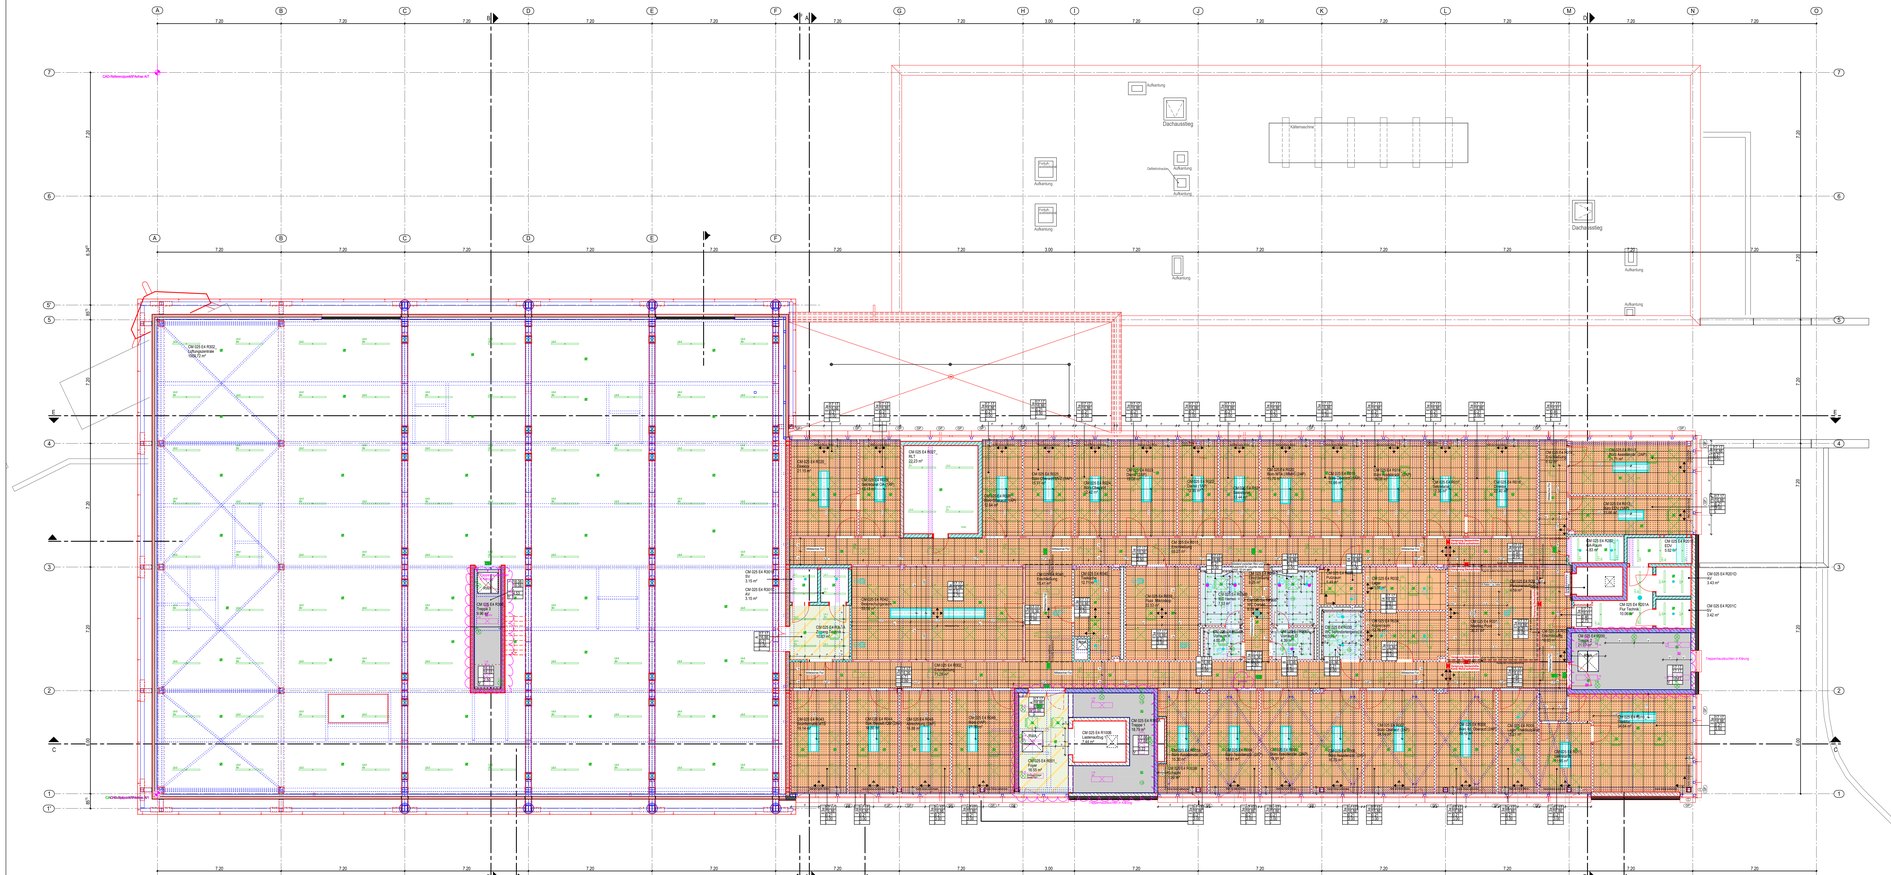

Dachaustritt
Dachausstieg
Kältemaschine
Dachausstieg
Aufkantung
Aufkantung
Aufkantung