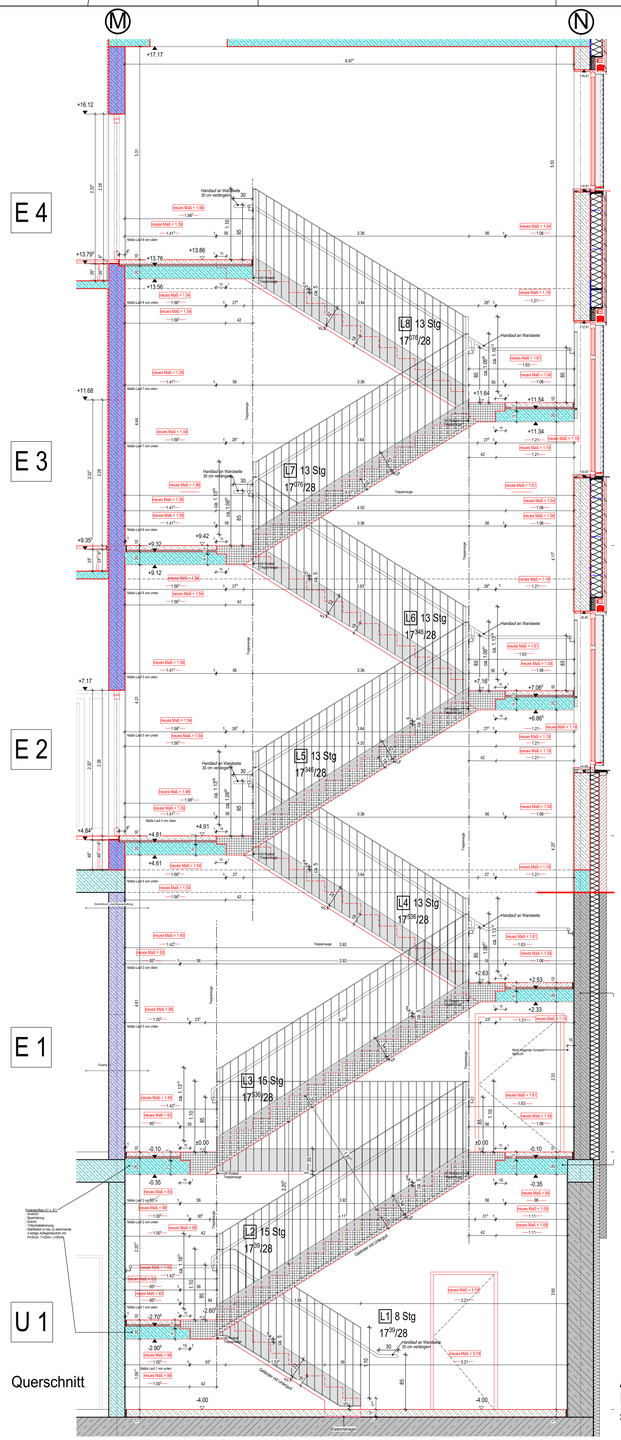
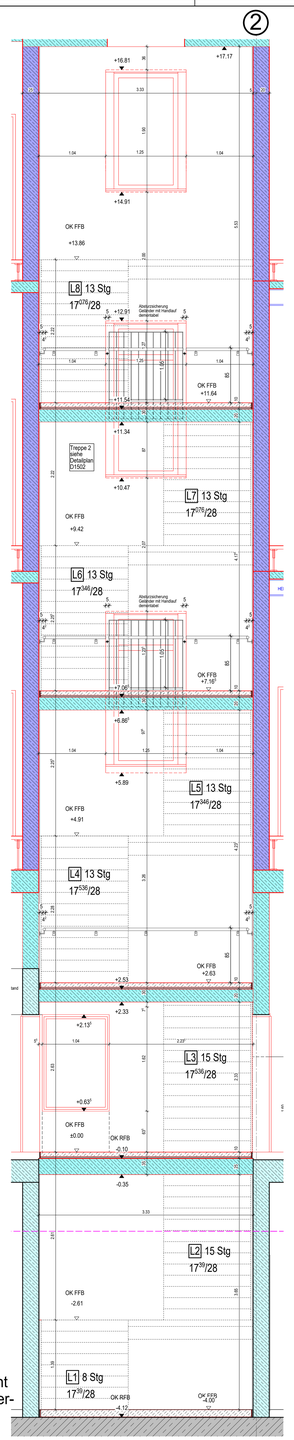
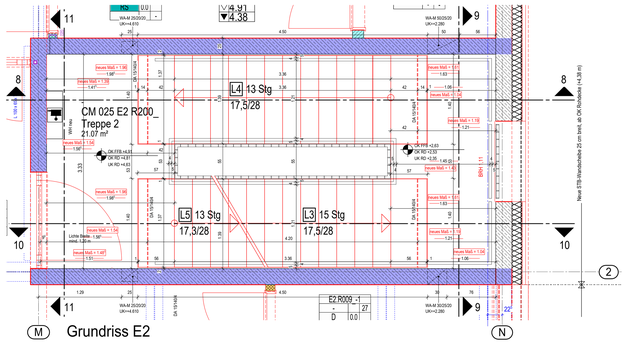
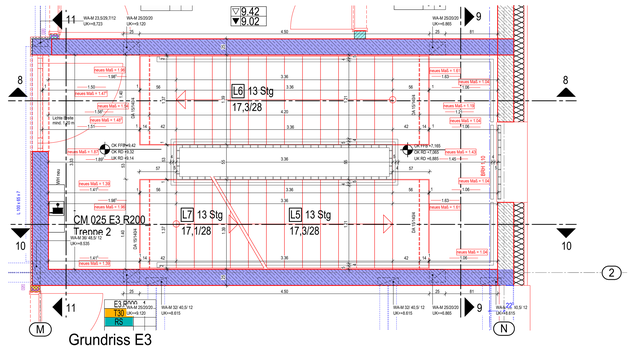
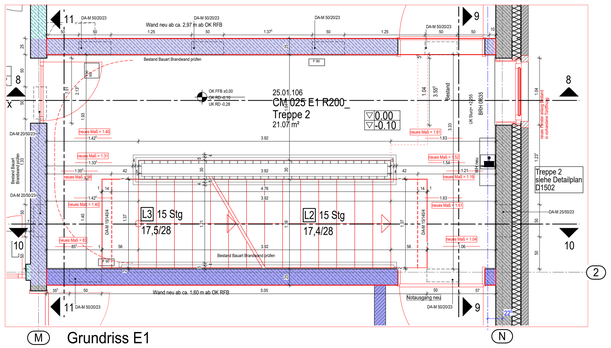
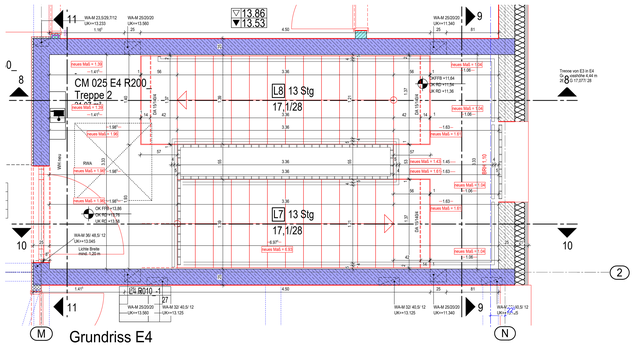


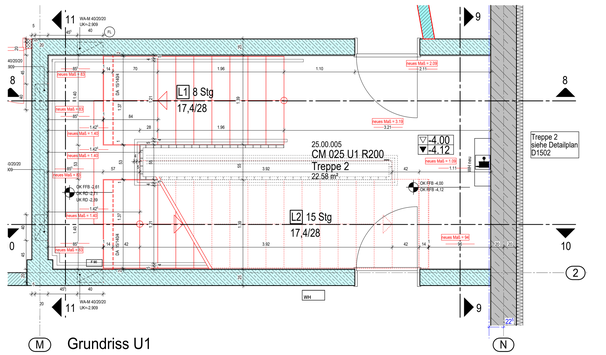












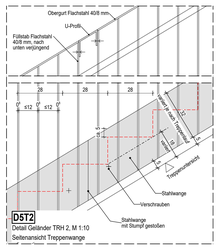



Tabelle
Bezeichnung im Plan
bedeutet (negativ) - (nicht tragend)
bauchtechnische Bezeichnung
FB/A
FB/B
FB/C
BW / BBW
G 30 - 80 - 90
DNA
D
DS
RS
TSI-RS
TSI-RS-40
TSI-RS
TSI-RS-40
Sa-Cb
Sa-CS
Sa-CS
Sa-CS