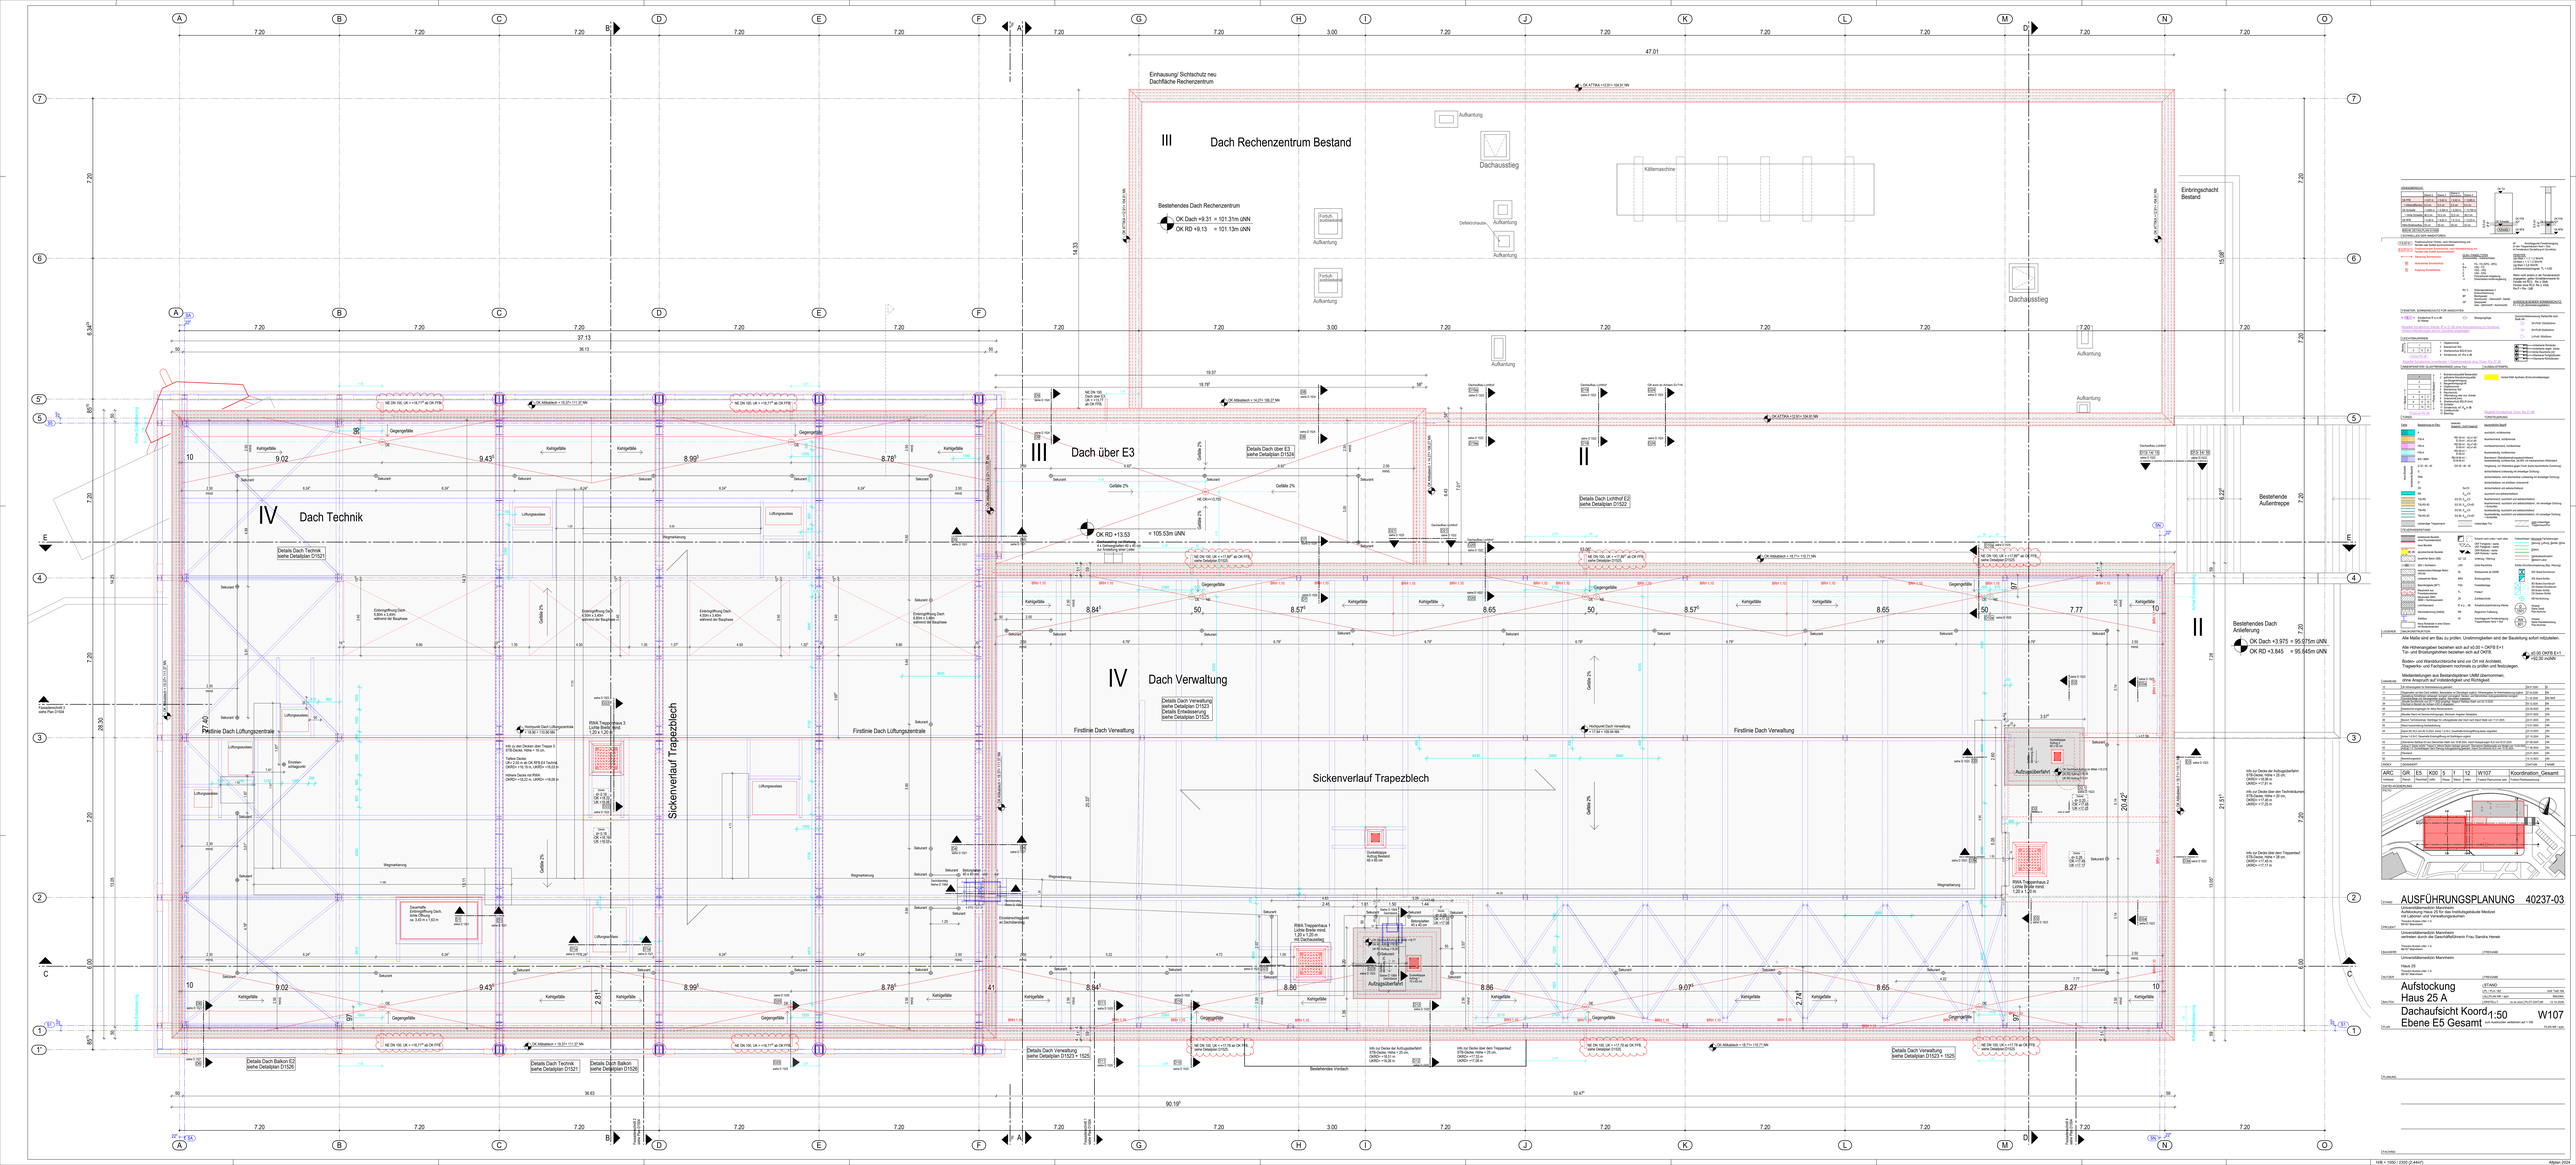
III Dach Rechenzentrum Bestand
Einhausung/ Sichtschutz neu
Dachfläche Rechenzentrum
Bestehendes Dach Rechenzentrum
OK Dach +9.31 = 101.31m üNN
OK RD +9.13 = 101.13m üNN
Dachausstieg
Kältemaschine
Aufkantung
Einbringschacht Bestand
III Dach über E3
Details Dach über E3 siehe Detailplan D1524
OK RD +13.53 = 105.53m üNN
II
Bestehende Außentreppe
IV Dach Technik
Details Dach Technik siehe Detailplan D1521
Sickenverlauf Trapezblech
Firstlinie Dach Lüftungszentrale
Entrauchung Dach 6,80m x 2,40m während der Bauphase
Lüftungszentrale
Lüftungsöffnung
Wegmarkierung
Gefälle 2%
Kehlgefälle
Gegengefälle
Sekurent
Hochpunkt Dach Lüftungszentrale + 16.60 = 112.60 NN
RWA Treppenhaus 3 Lichte Rauch-Brei. 1,20 x 1,20 m
Info zu den Decken über Treppe 3 STB-Decke, Höhe + 18 cm,
Tiefes Decke OKRD = 112,13 m, OK RFB Ext Technik OKRD +16,19 m, UKRD +15,03 m
Höhes Decke mit RWA, OKRD +16,22 m, UKRD +15,06 m
Dauerhafte Entrauchung Dach, Lichte Öffnung ca. 3,43 m x 1,50 m
Lüftungsöffnung Betr.
Einhausung/Sicht- und Sonnenschutz
Dachaufstieg
Aufzugsüberfahrt
IV Dach Verwaltung
Details Einhausung siehe Detailplan D1525
Firstlinie Dach Verwaltung
Hochpunkt Dach Verwaltung + 17.64 = 113.64 NN
Sickenverlauf Trapezblech
Deckelklappe Aufzug Bestand 80 x 80 cm
RWA Treppenhaus 1 Lichte Rauch-Brei. 1,20 x 1,20 m mit Dachausstieg
RWA Treppenhaus 2 Lichte Rauch-Brei. 1,20 x 1,20 m
Aufzugsüberfahrt
Bestehendes Vordach
Info zur Decke der Aufzugsüberfahrt STB-Decke, Höhe + 20 cm, OKRD +17,42 m, UKRD +17,22 m
Info zur Decke über dem Treppenhof STB-Decke, Höhe + 25 cm, OKRD +17,47 m, UKRD +17,22 m
Info zur Decke der Aufzugsüberfahrt STB-Decke, Höhe + 20 cm, OKRD +17,42 m, UKRD +17,22 m
Info zur Decke über dem Treppenhof STB-Decke, Höhe + 25 cm, OKRD +17,47 m, UKRD +17,22 m
Details Dach Balkon E2 siehe Detailplan D1526
Details Dach Technik siehe Detailplan D1521
Details Dach Balkon siehe Detailplan D1526
Details Dach Verwaltung siehe Detailplan D1523 + 1525
Details Dach Verwaltung siehe Detailplan D1523 + 1525
Alle Maße sind am Bau zu prüfen. Unstimmigkeiten sind der Bauleitung sofort mitzuteilen.
Alle Höhenangaben beziehen sich auf ±0.00 = OKFF E+1
Tür- und Brüstungshöhen beziehen sich auf OKFB.
Boden- und Wanddurchbrüche sind vor Ort mit Architekt, Tragwerks- und Fachplanern rechtzeitig zu prüfen und freizugeben.
Mieteränderungen aus Bestandsplänen LNM übernommen, ohne Anspruch auf Vollständigkeit und Richtigkeit.
Koordination_Gesamt
ARC GR ES K00 5 I 12 W107
Fachbau Bauteil/Lfdnr. Ebene Zone Status Planinhalt
Ausführungsplanung
Aufstockung Haus 25 A
Dachaufsicht Koord.-Ebene E5 Gesamt
1:50
W107
Universitätsmedizin Mannheim
Haus 25 A
Theodor-Kutzer-Ufer 1-3
68167 Mannheim
Universitätsmedizin Mannheim
Haus 25
Theodor-Kutzer-Ufer 1-3
68167 Mannheim
Universitätsmedizin Mannheim
vertreten durch den Geschäftsführern Frau Sandra Hinrek
Theodor-Kutzer-Ufer 1-3
68167 Mannheim
