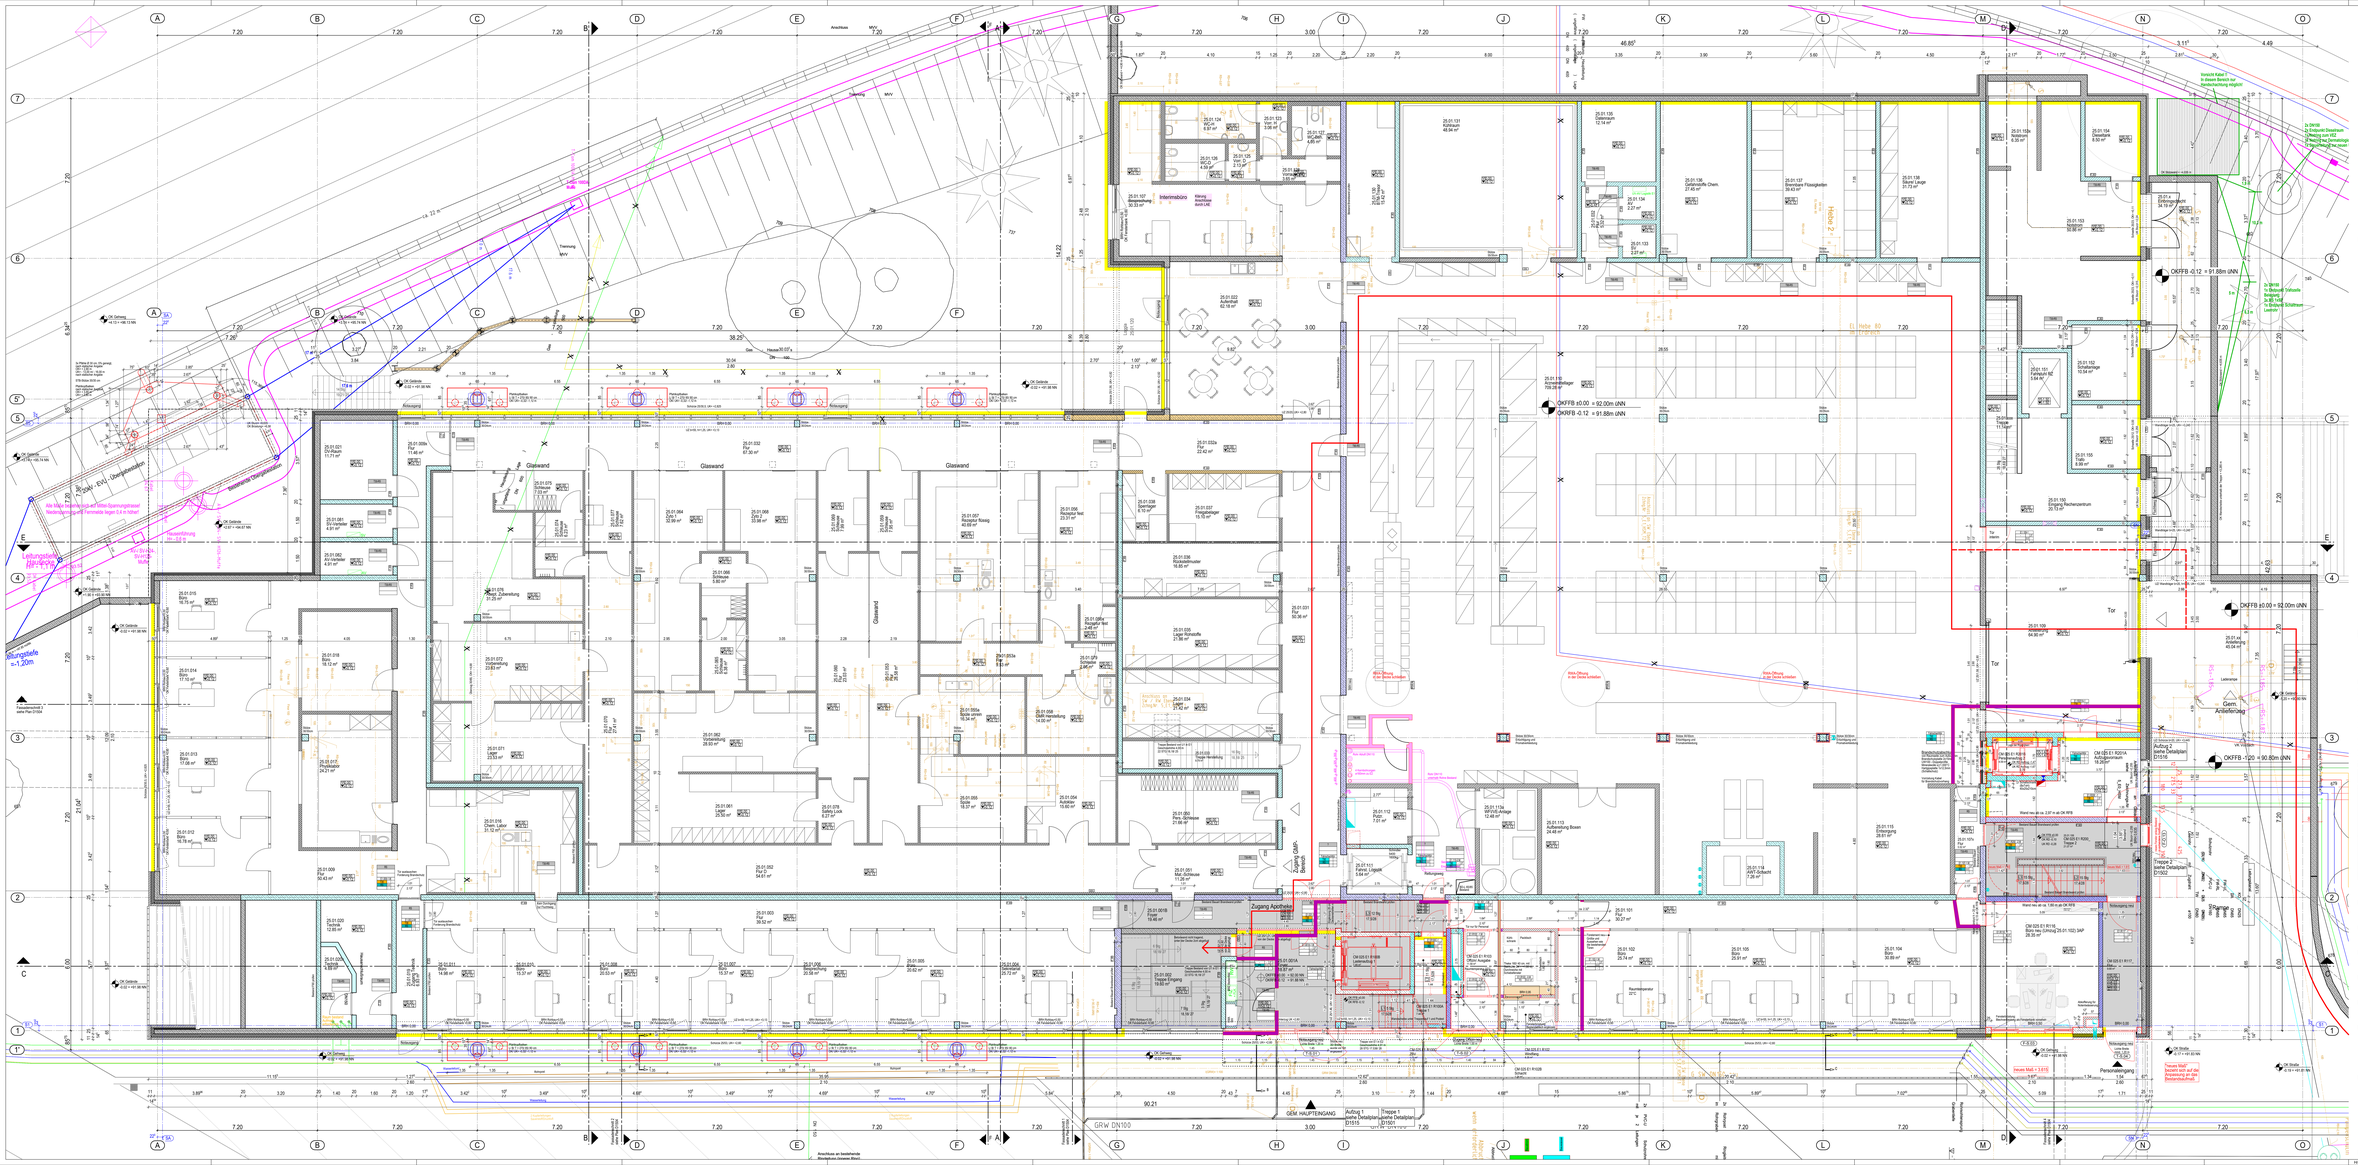
Aufstockung Haus 25 A
Grundriss Koordin. Ebene E1 Gesamt
1:50
W103
AUSFÜHRUNGSPLANUNG 40237-03
Universitätsmedizin Mannheim
Haus 25
Theodor-Kutzer-Ufer 1-3
68167 Mannheim
Universitätsmedizin Mannheim
Haus 25
Theodor-Kutzer-Ufer 1-3
68167 Mannheim
Aufzug 1 barrie Detailplan D1515
Aufzug 2 barrie Detailplan D1516
Treppe 1 barrie Detailplan D1501
Treppe 2 barrie Detailplan D1502
GEM. HAUPTEINGANG
Zugang Apotheke
Gem. Anlieferung
Laderampe
Glaswand
Interimsboro
Klima-Container durch Lift
Hebe 2
Hebe 1
Tor
Tür
Rampe
Treppe
