


Übersicht Decke über EG M. 1 : 100
vereinfachte Darstellung

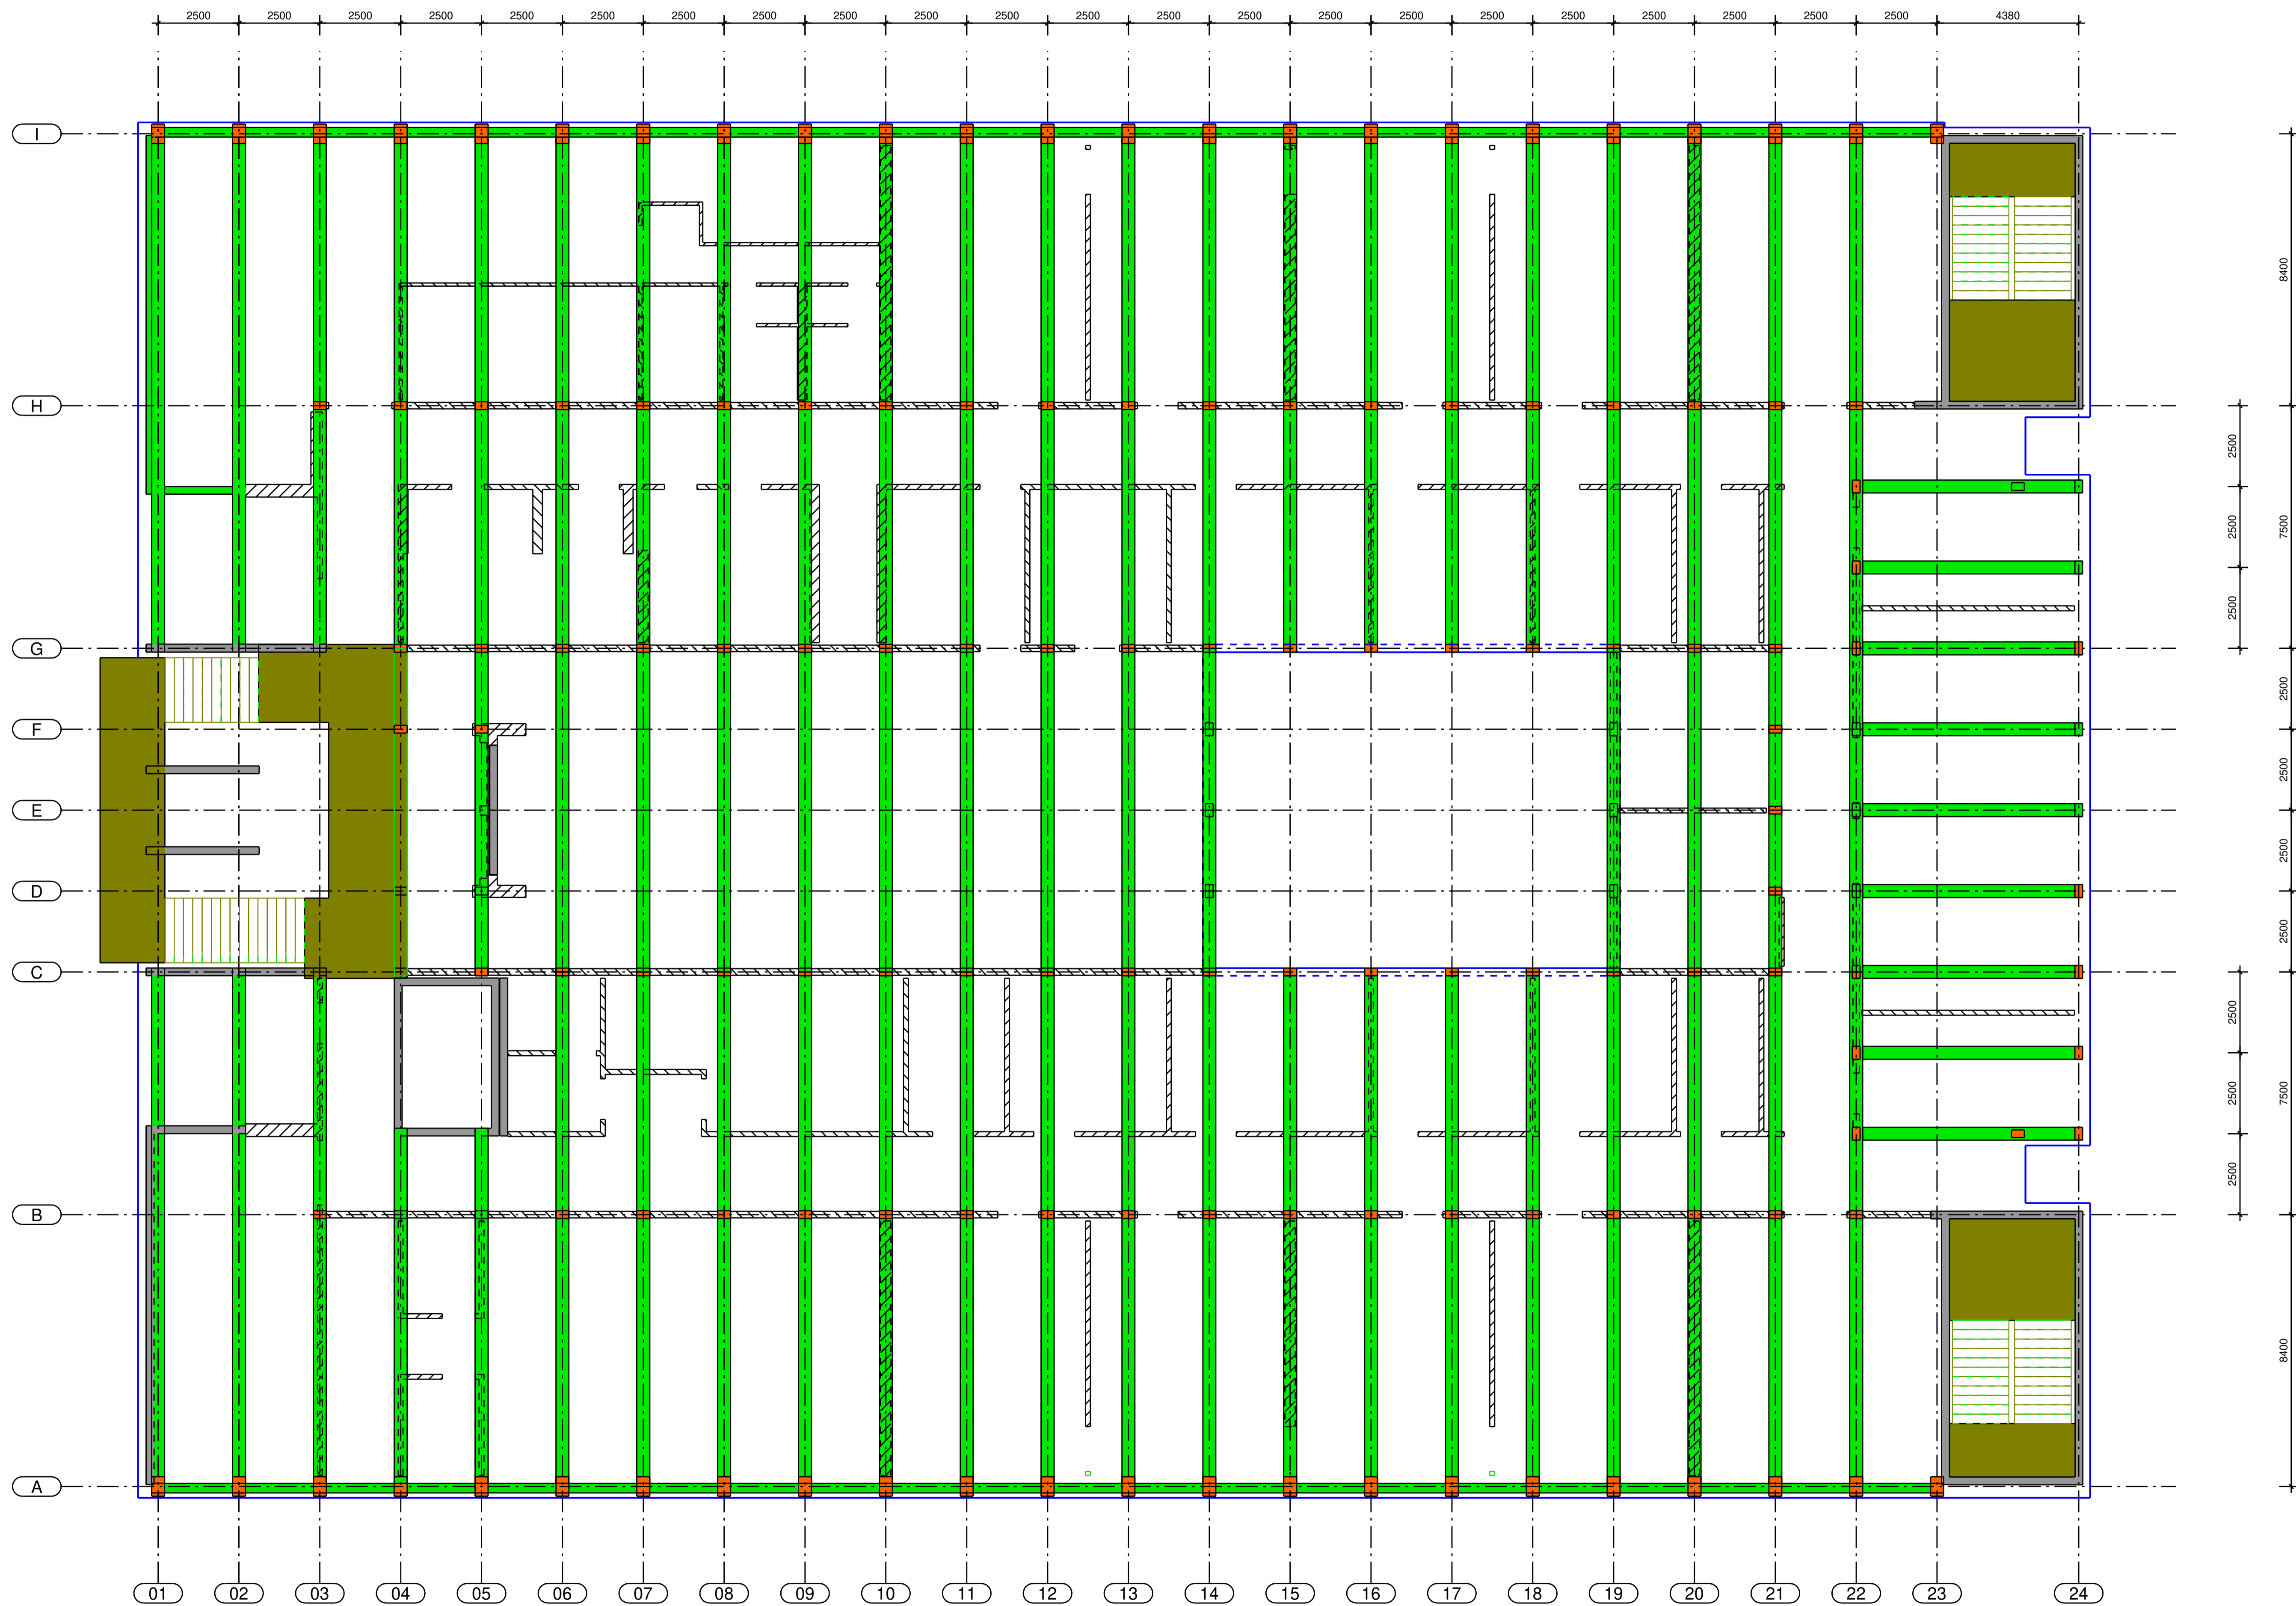

- Legende
- Bodenplatte
 - Betonwände
 - Hauptstützen
 - Holzständerwände
 - Betondecke
 - Treppenstufen
 - Hauptträger