


Übersicht Decke über 2OG M. 1 : 100
vereinfachte Darstellung

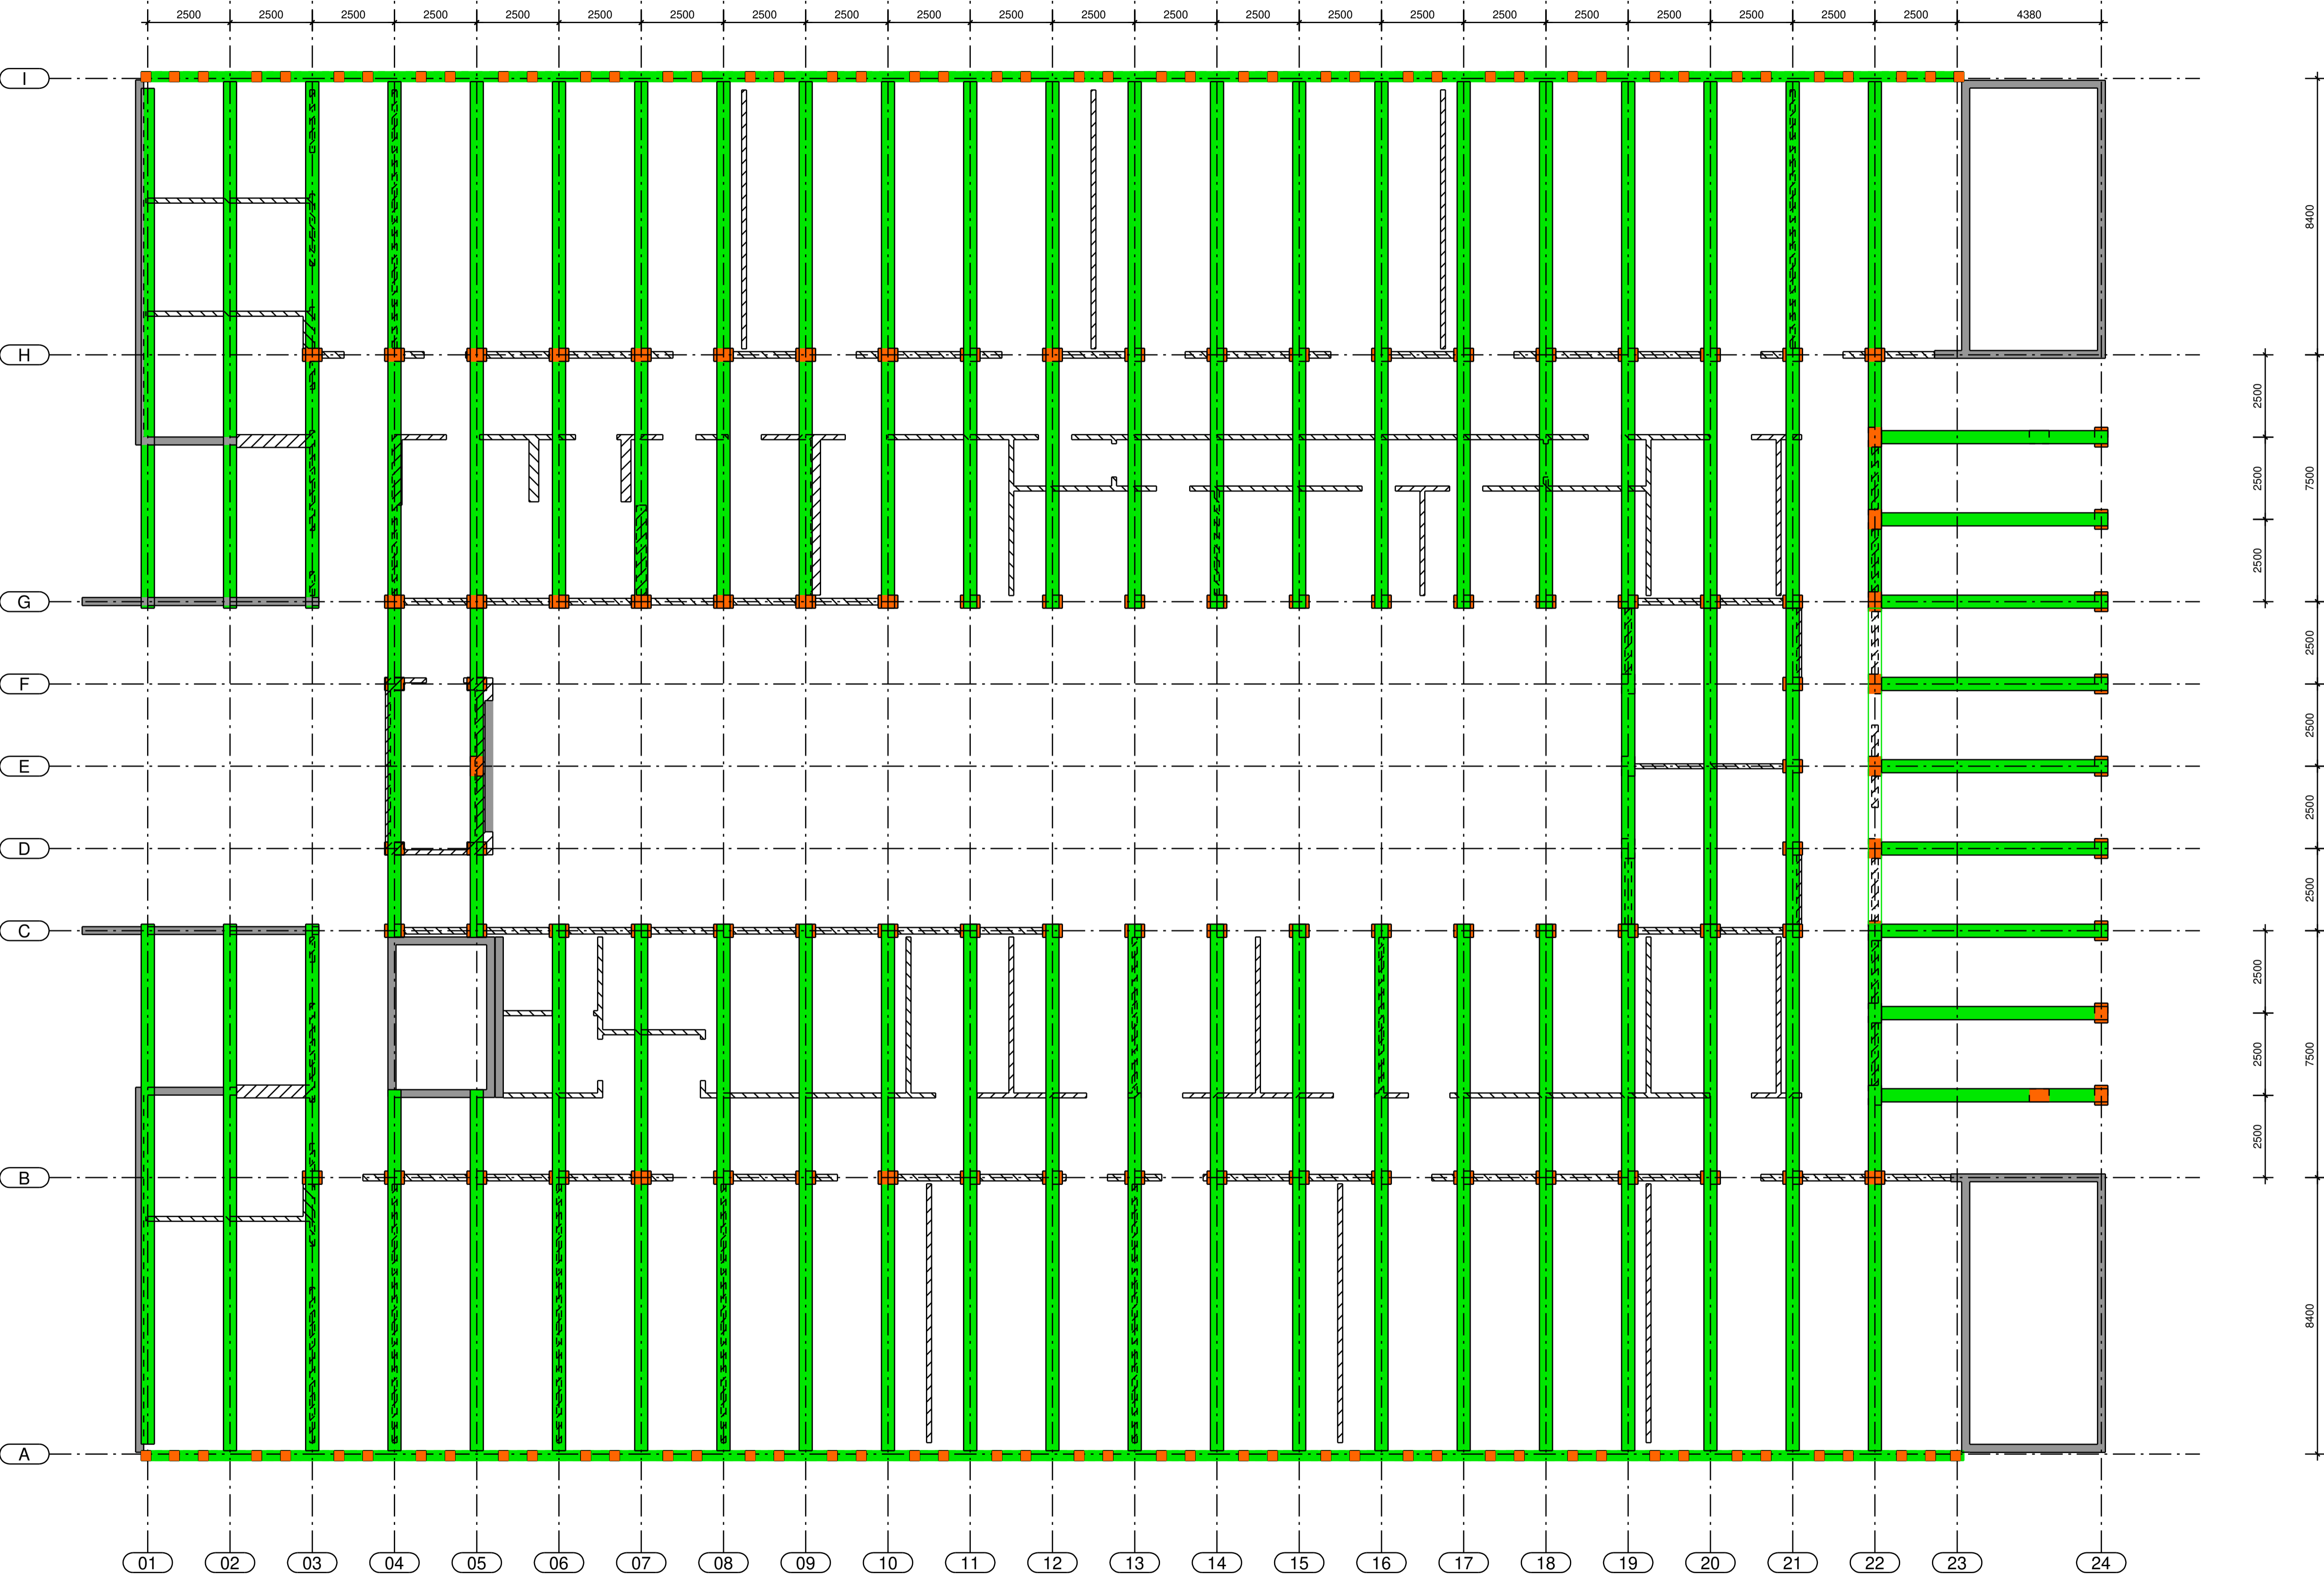

Legende

- Bodenplatte
- Betonwände
- Hauptstützen
- Holzständerwände
- Betondecke
- Treppenstufen
- Hauptträger