




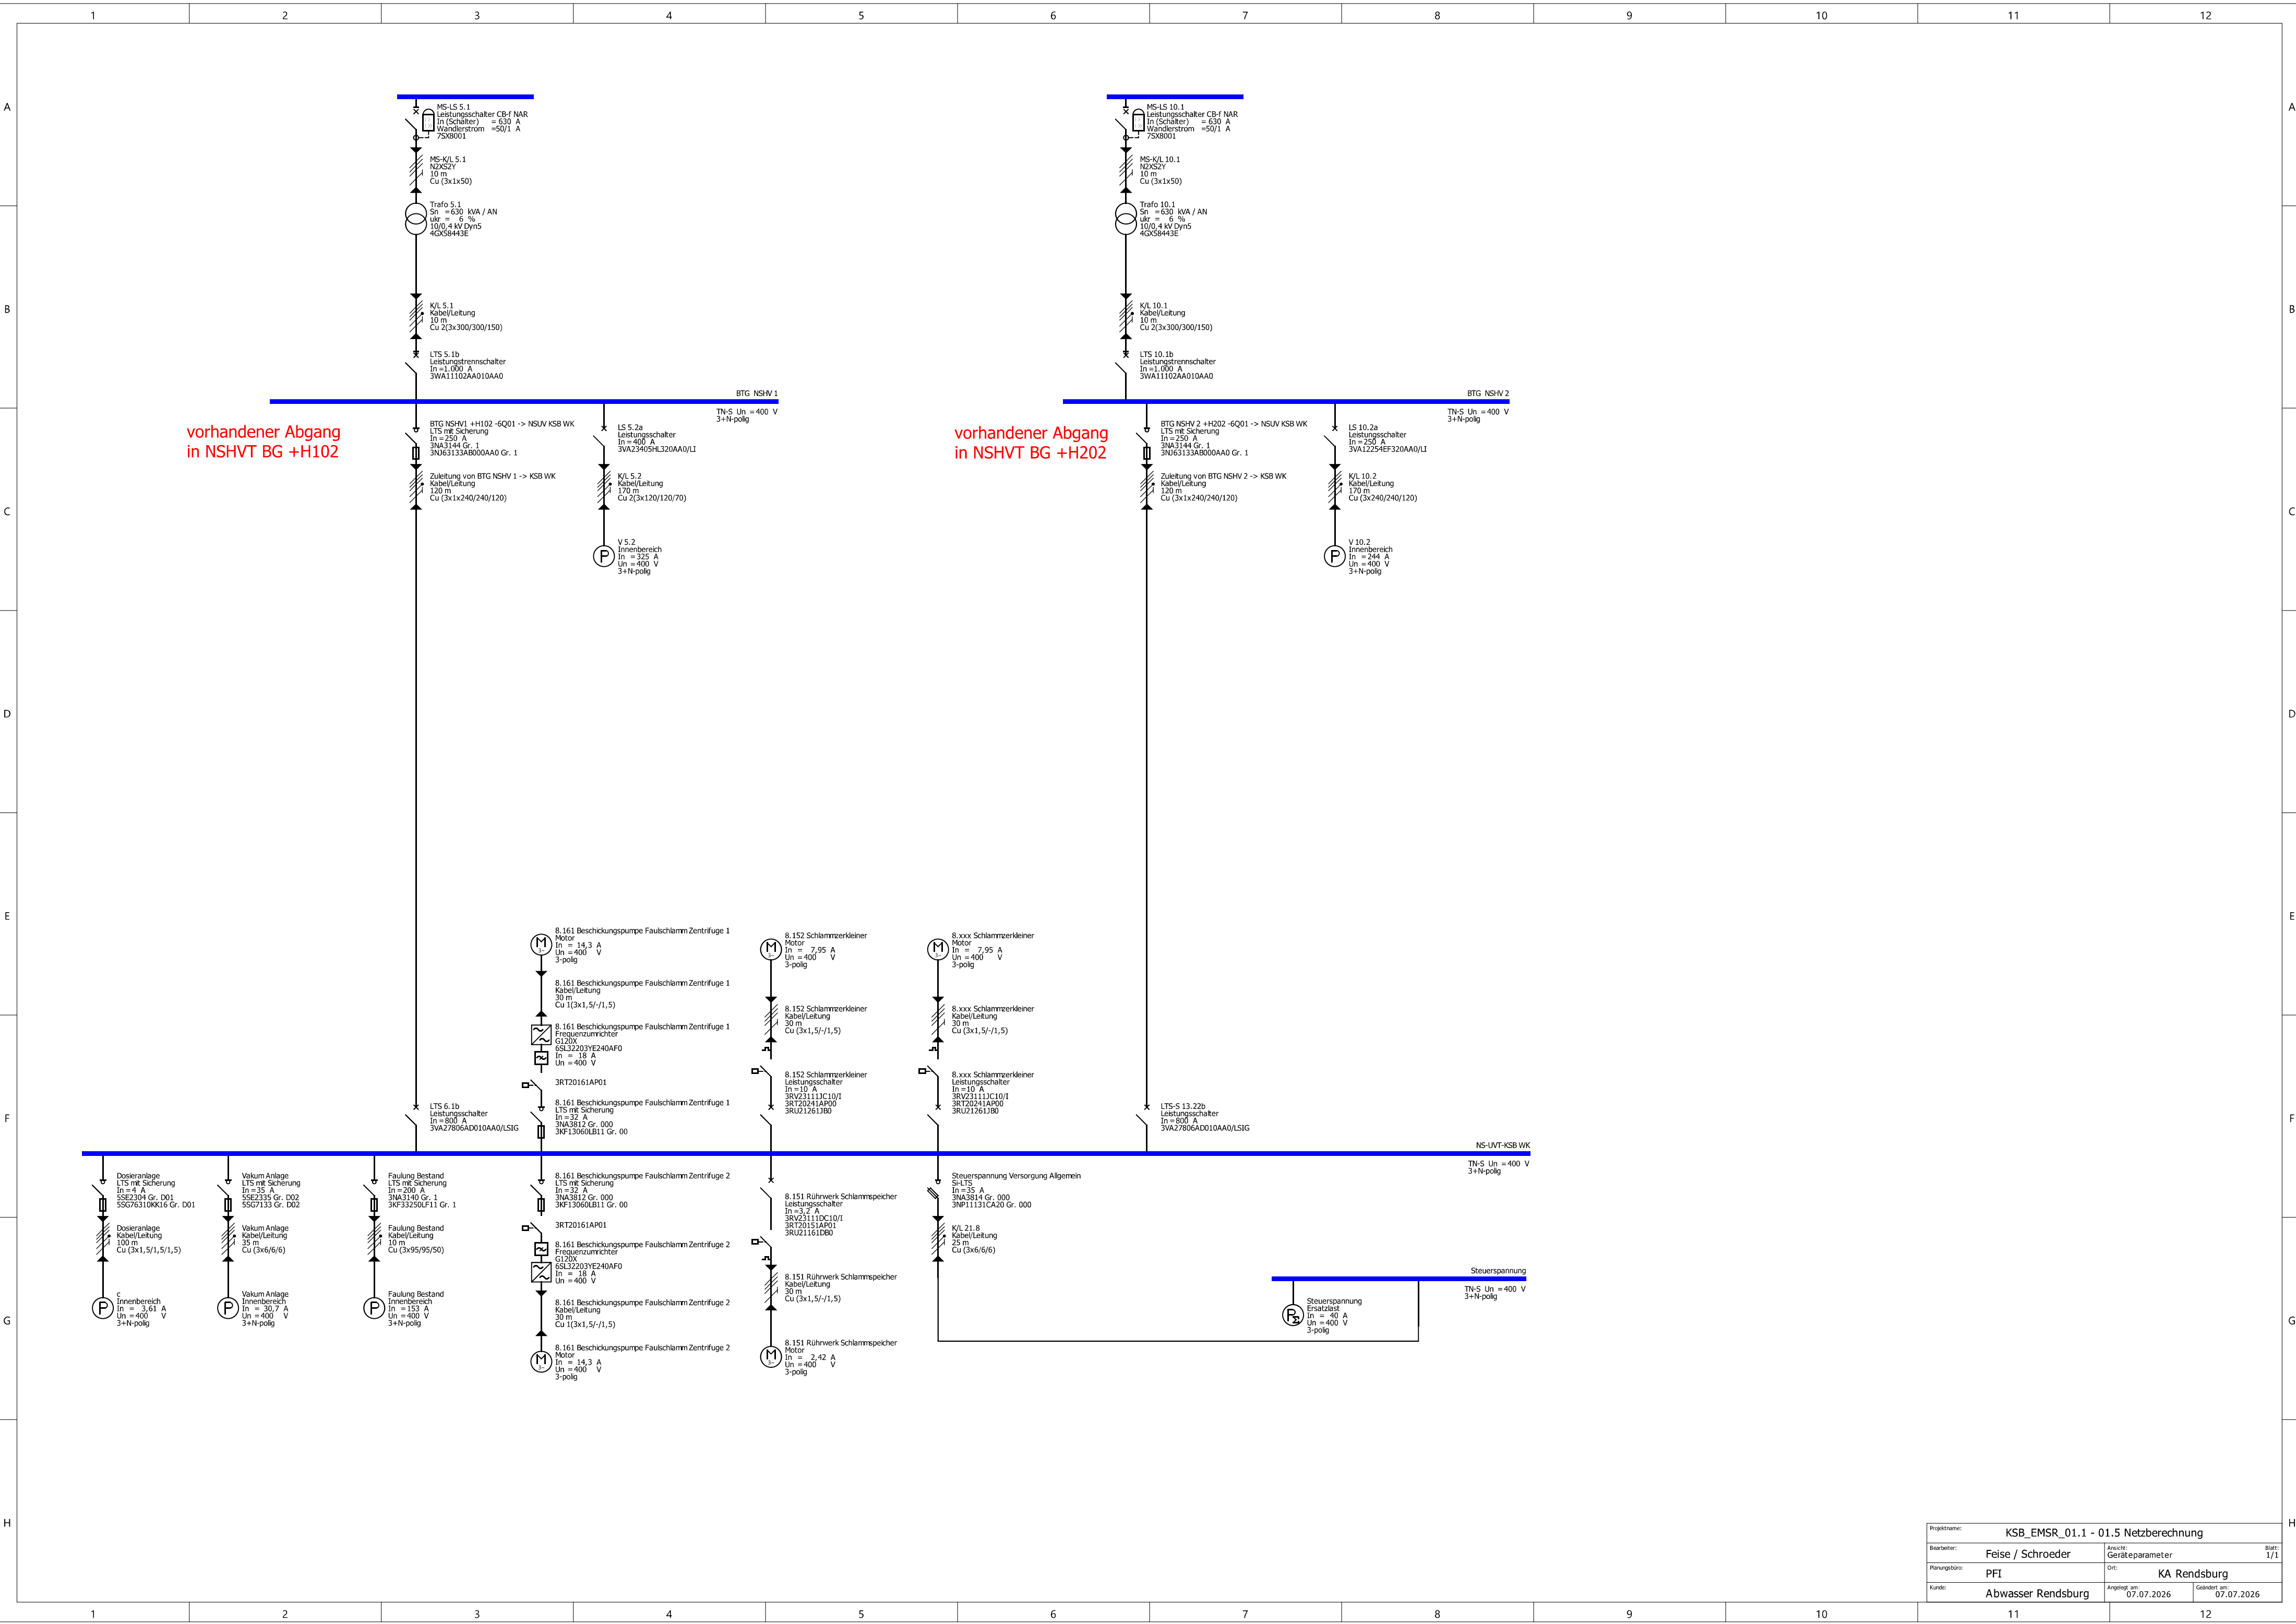


Projektname: KSB_EMRS_01.1 - 01.5 Netzberechnung		
Bearbeiter: Feise / Schroeder	Ansicht: Geräteparameter	Blatt: 1/1
Planungsbüro: PFI	Ort: KA Rendsburg	
Kunde: Abwasser Rendsburg	Angelegt am: 07.07.2026	Geändert am: 07.07.2026

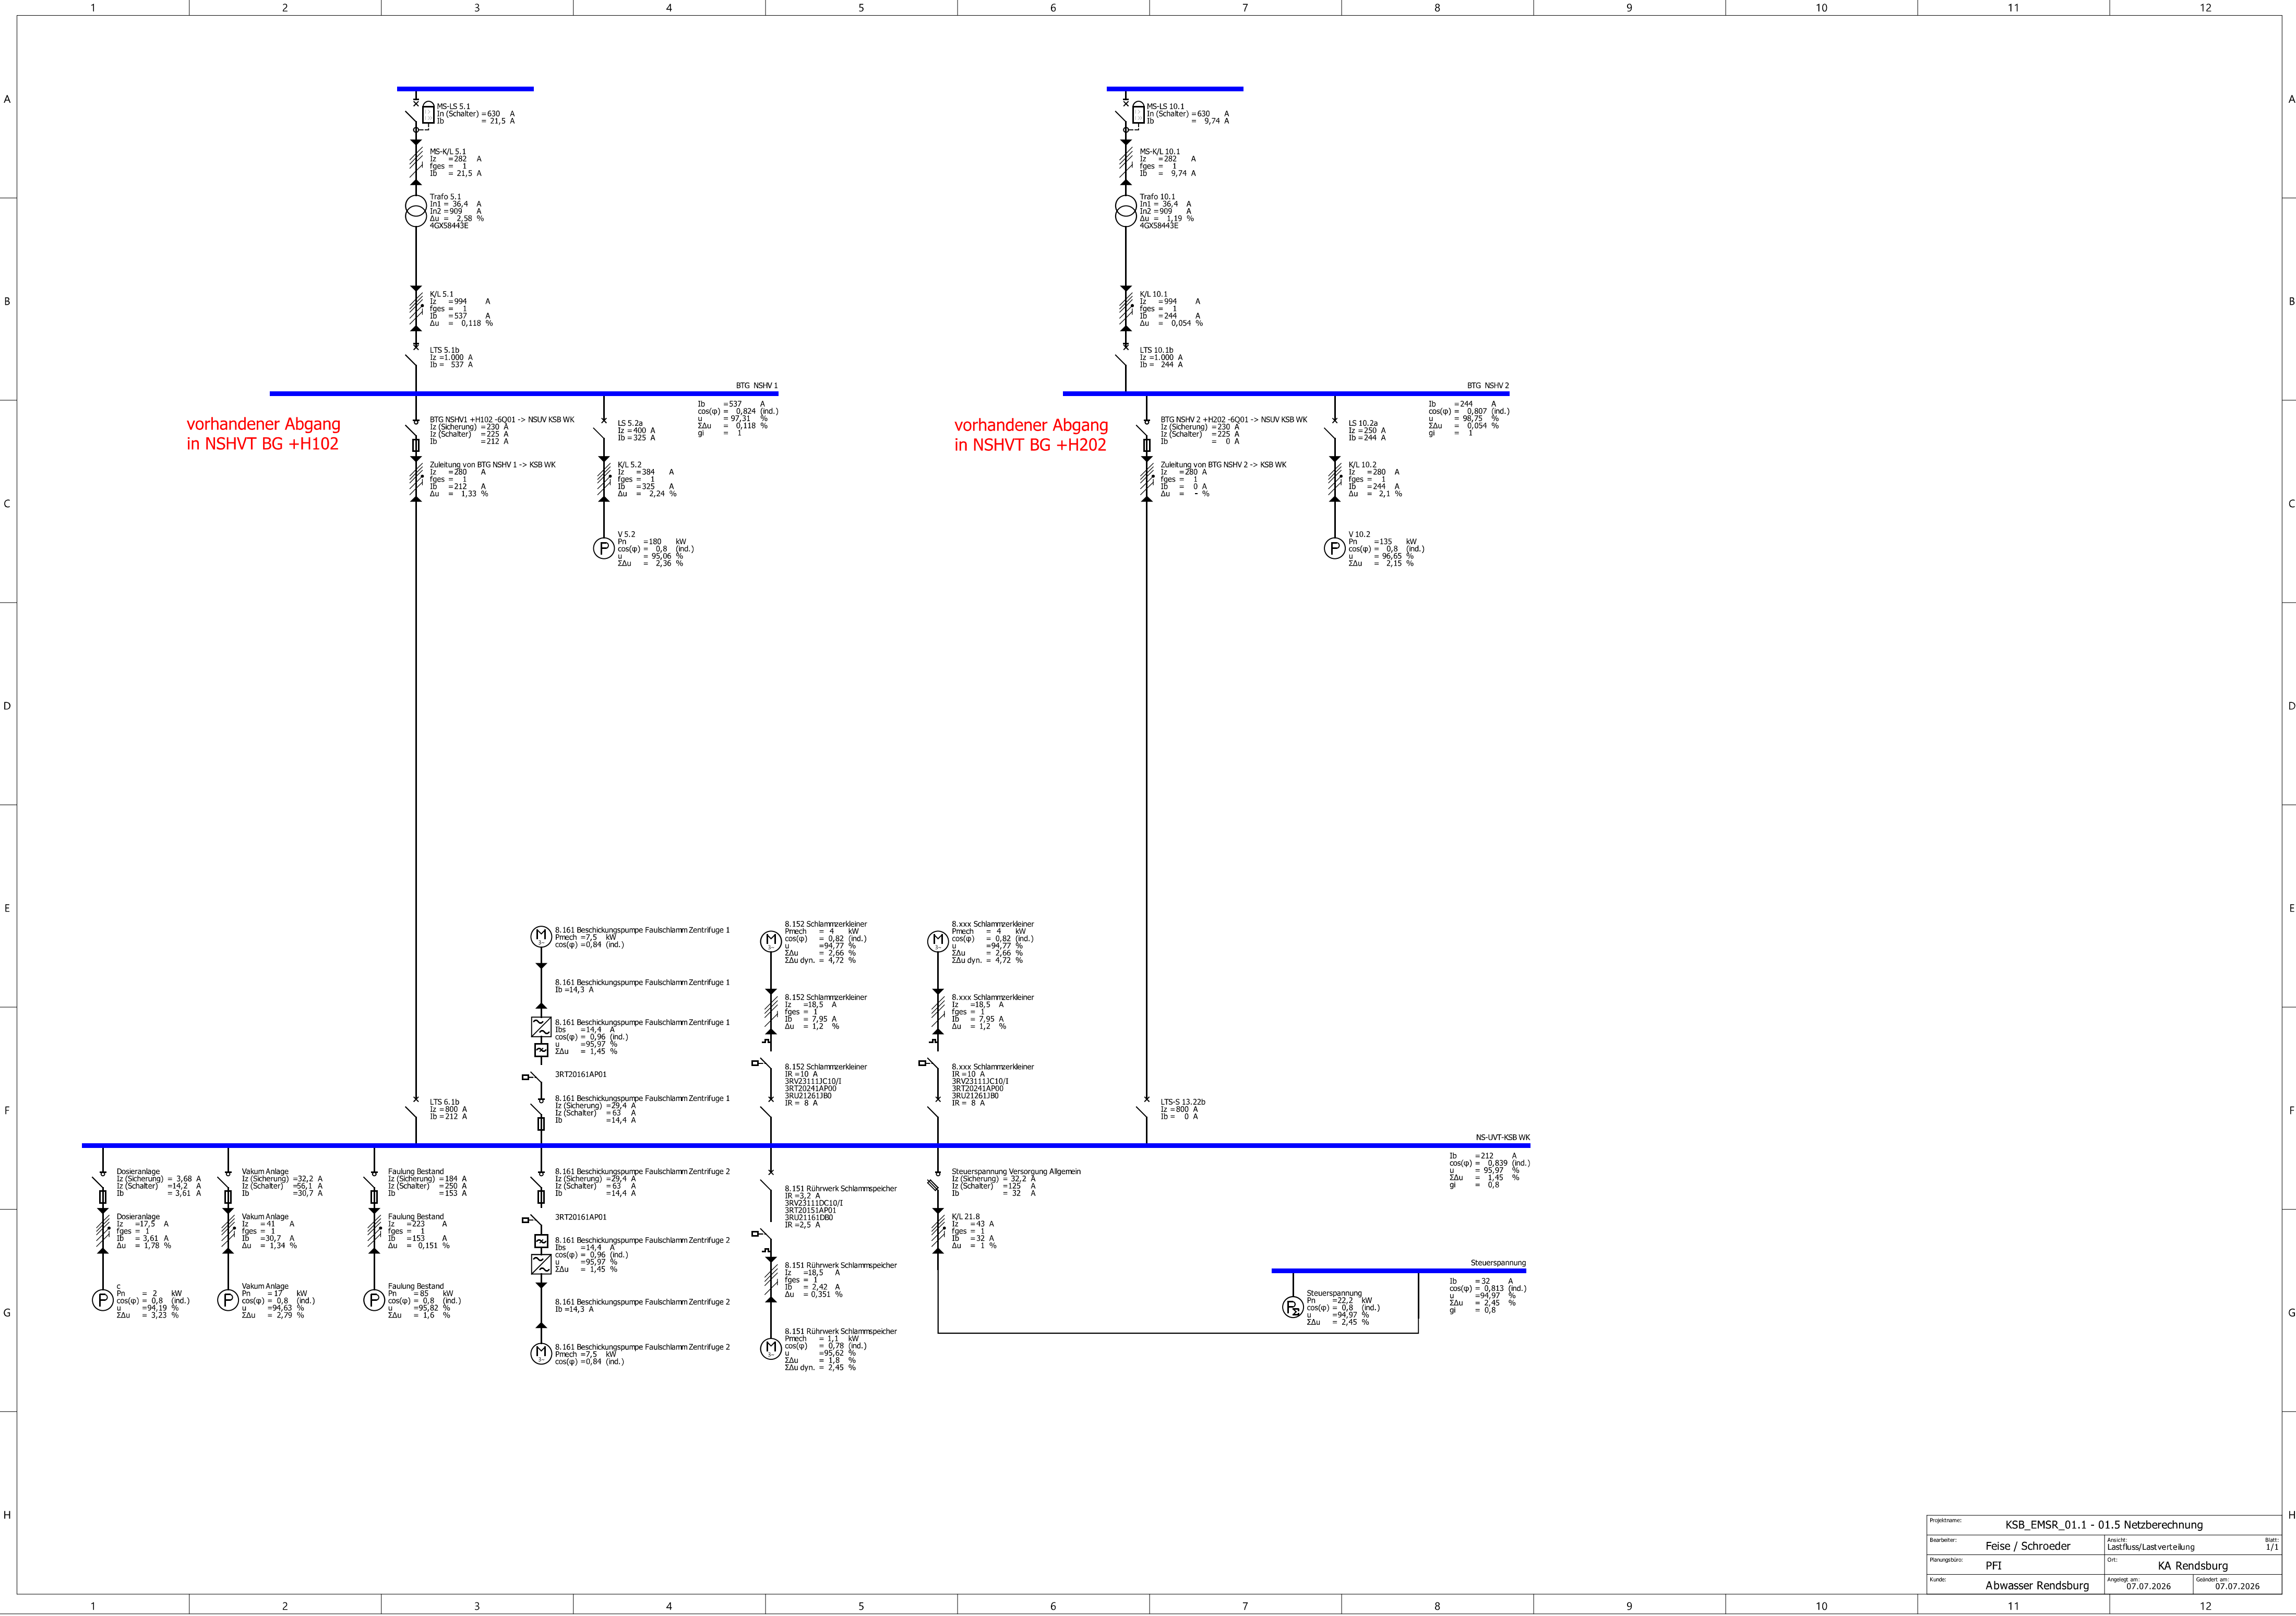


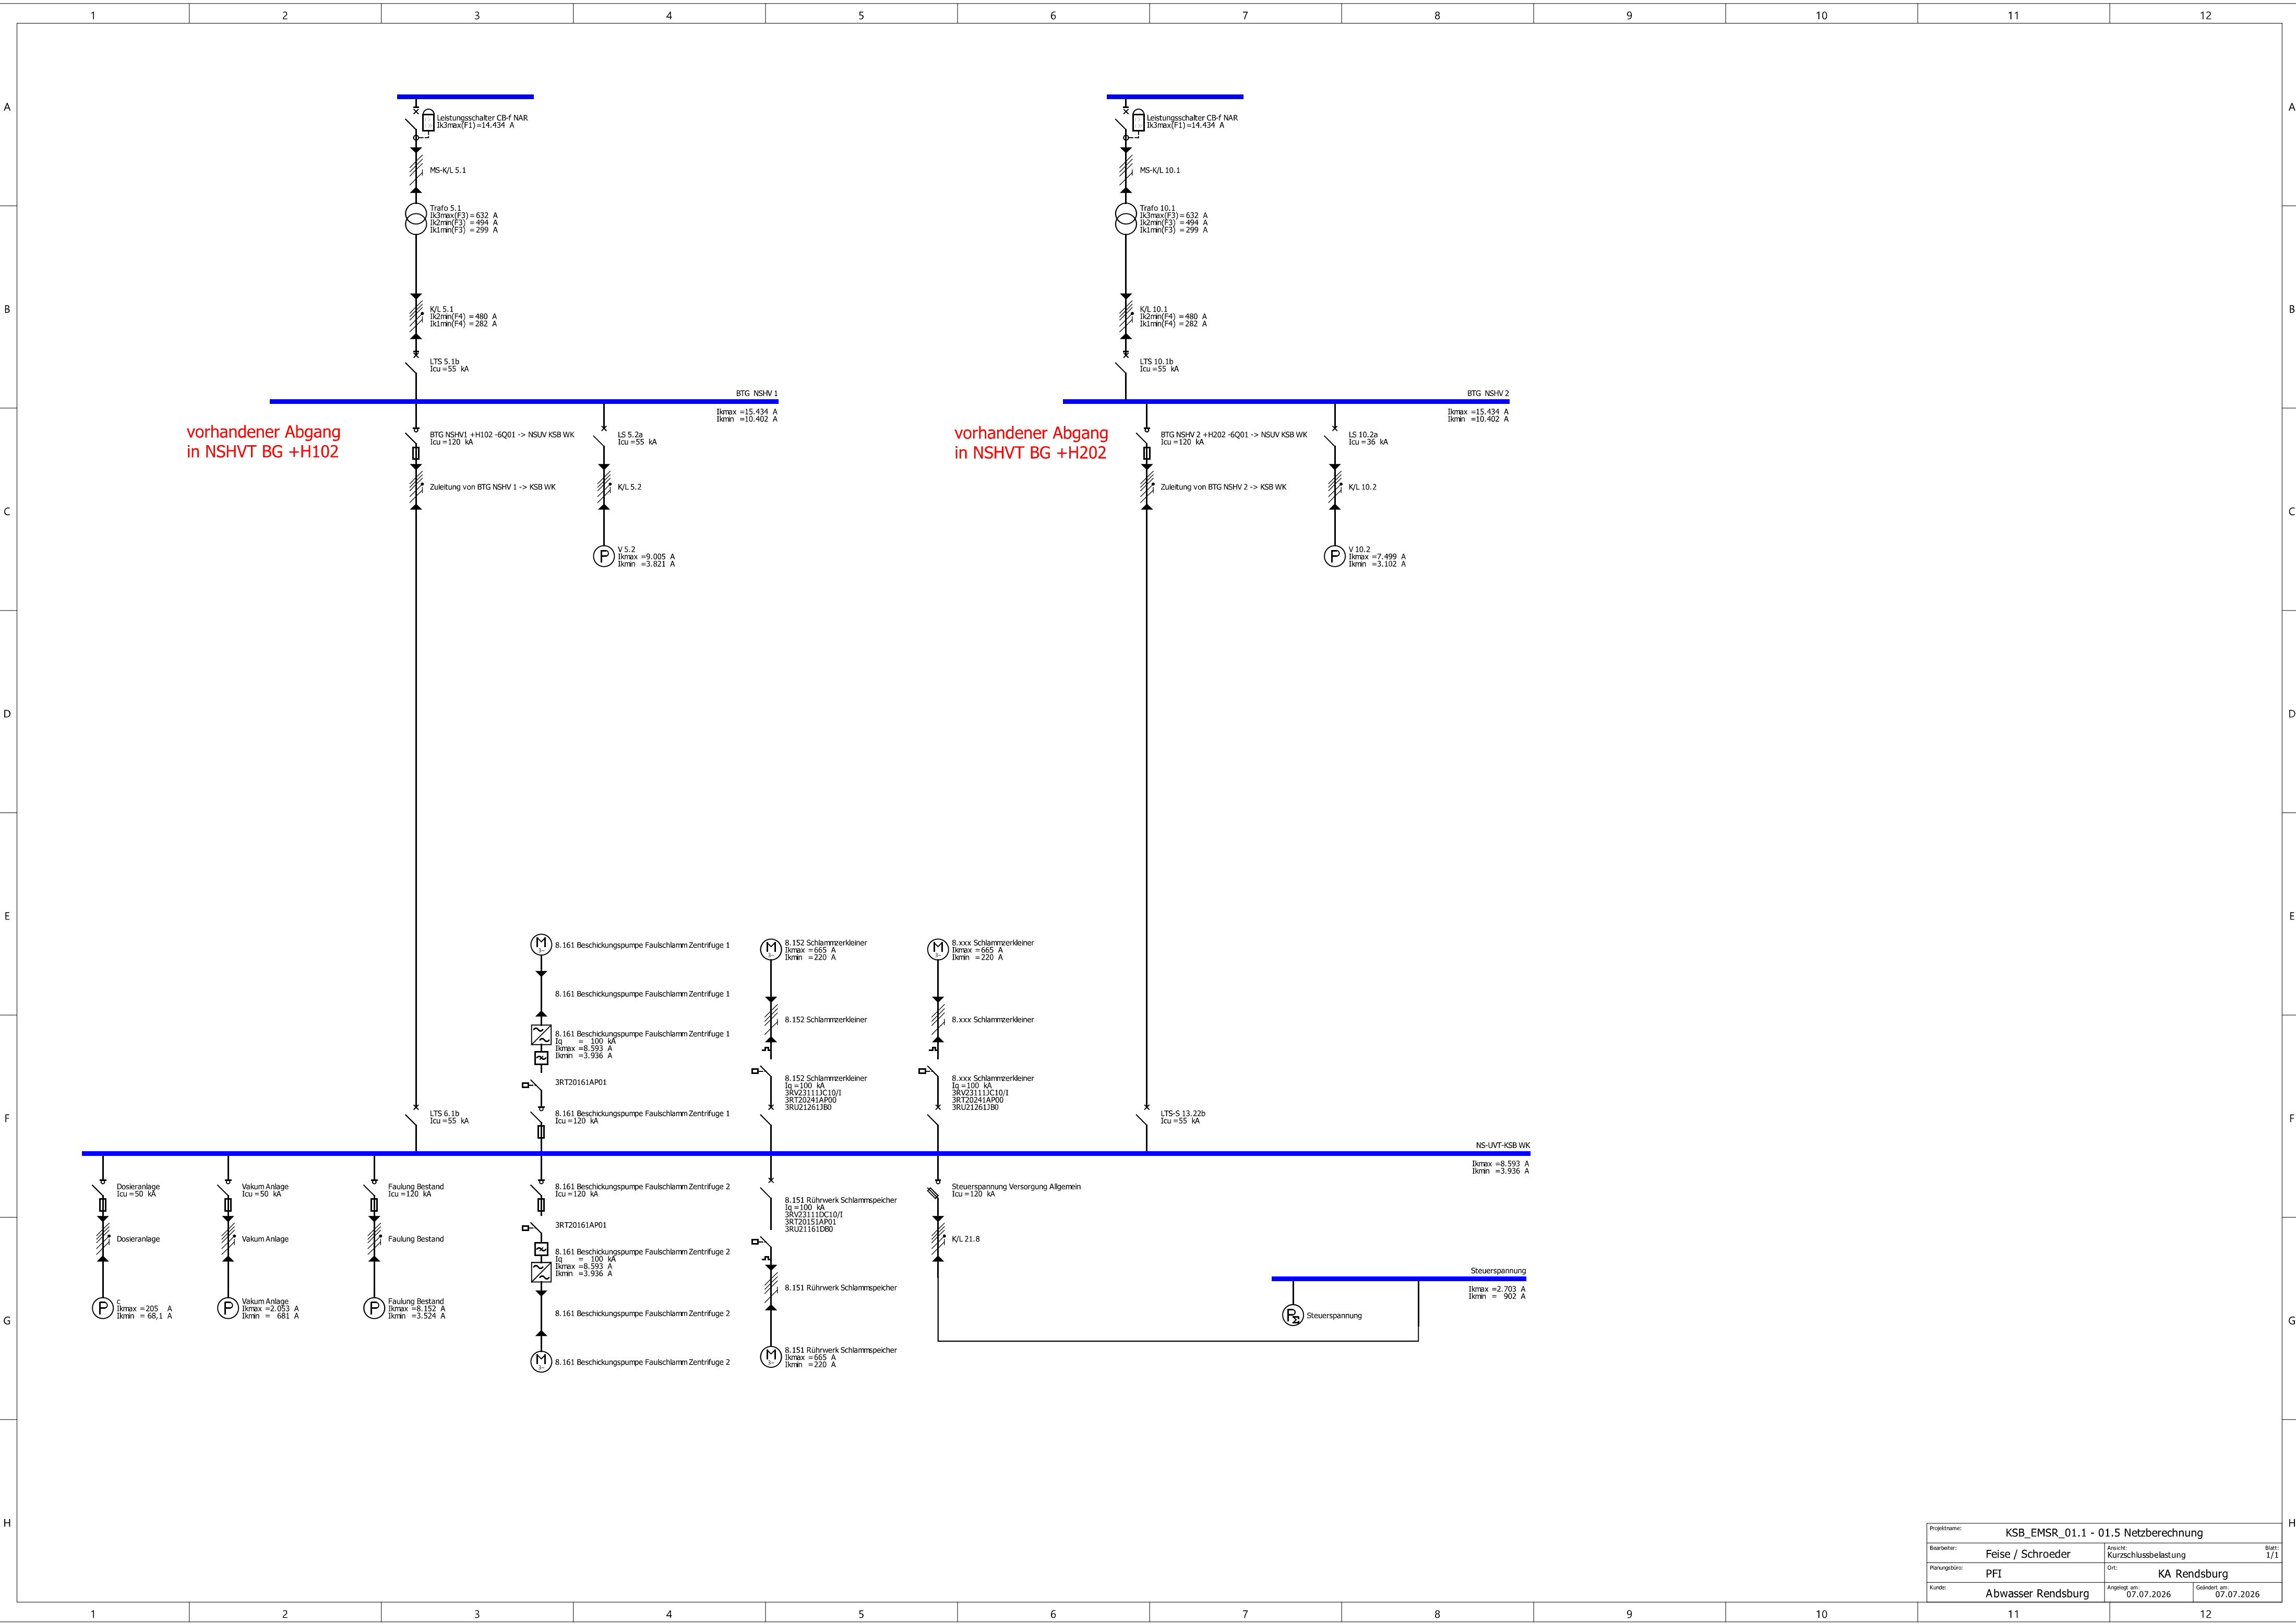

Projektname: KSB_EMRS_01.1 - 01.5 Netzberechnung		Blatt: 1/1
Bearbeiter: Feise / Schroeder	Ansicht: Kurzschlussbelastung	
Planungsbüro: PFI	Ort: KA Rendsburg	
Kunde: Abwasser Rendsburg	Angelegt am: 07.07.2026	Geändert am: 07.07.2026

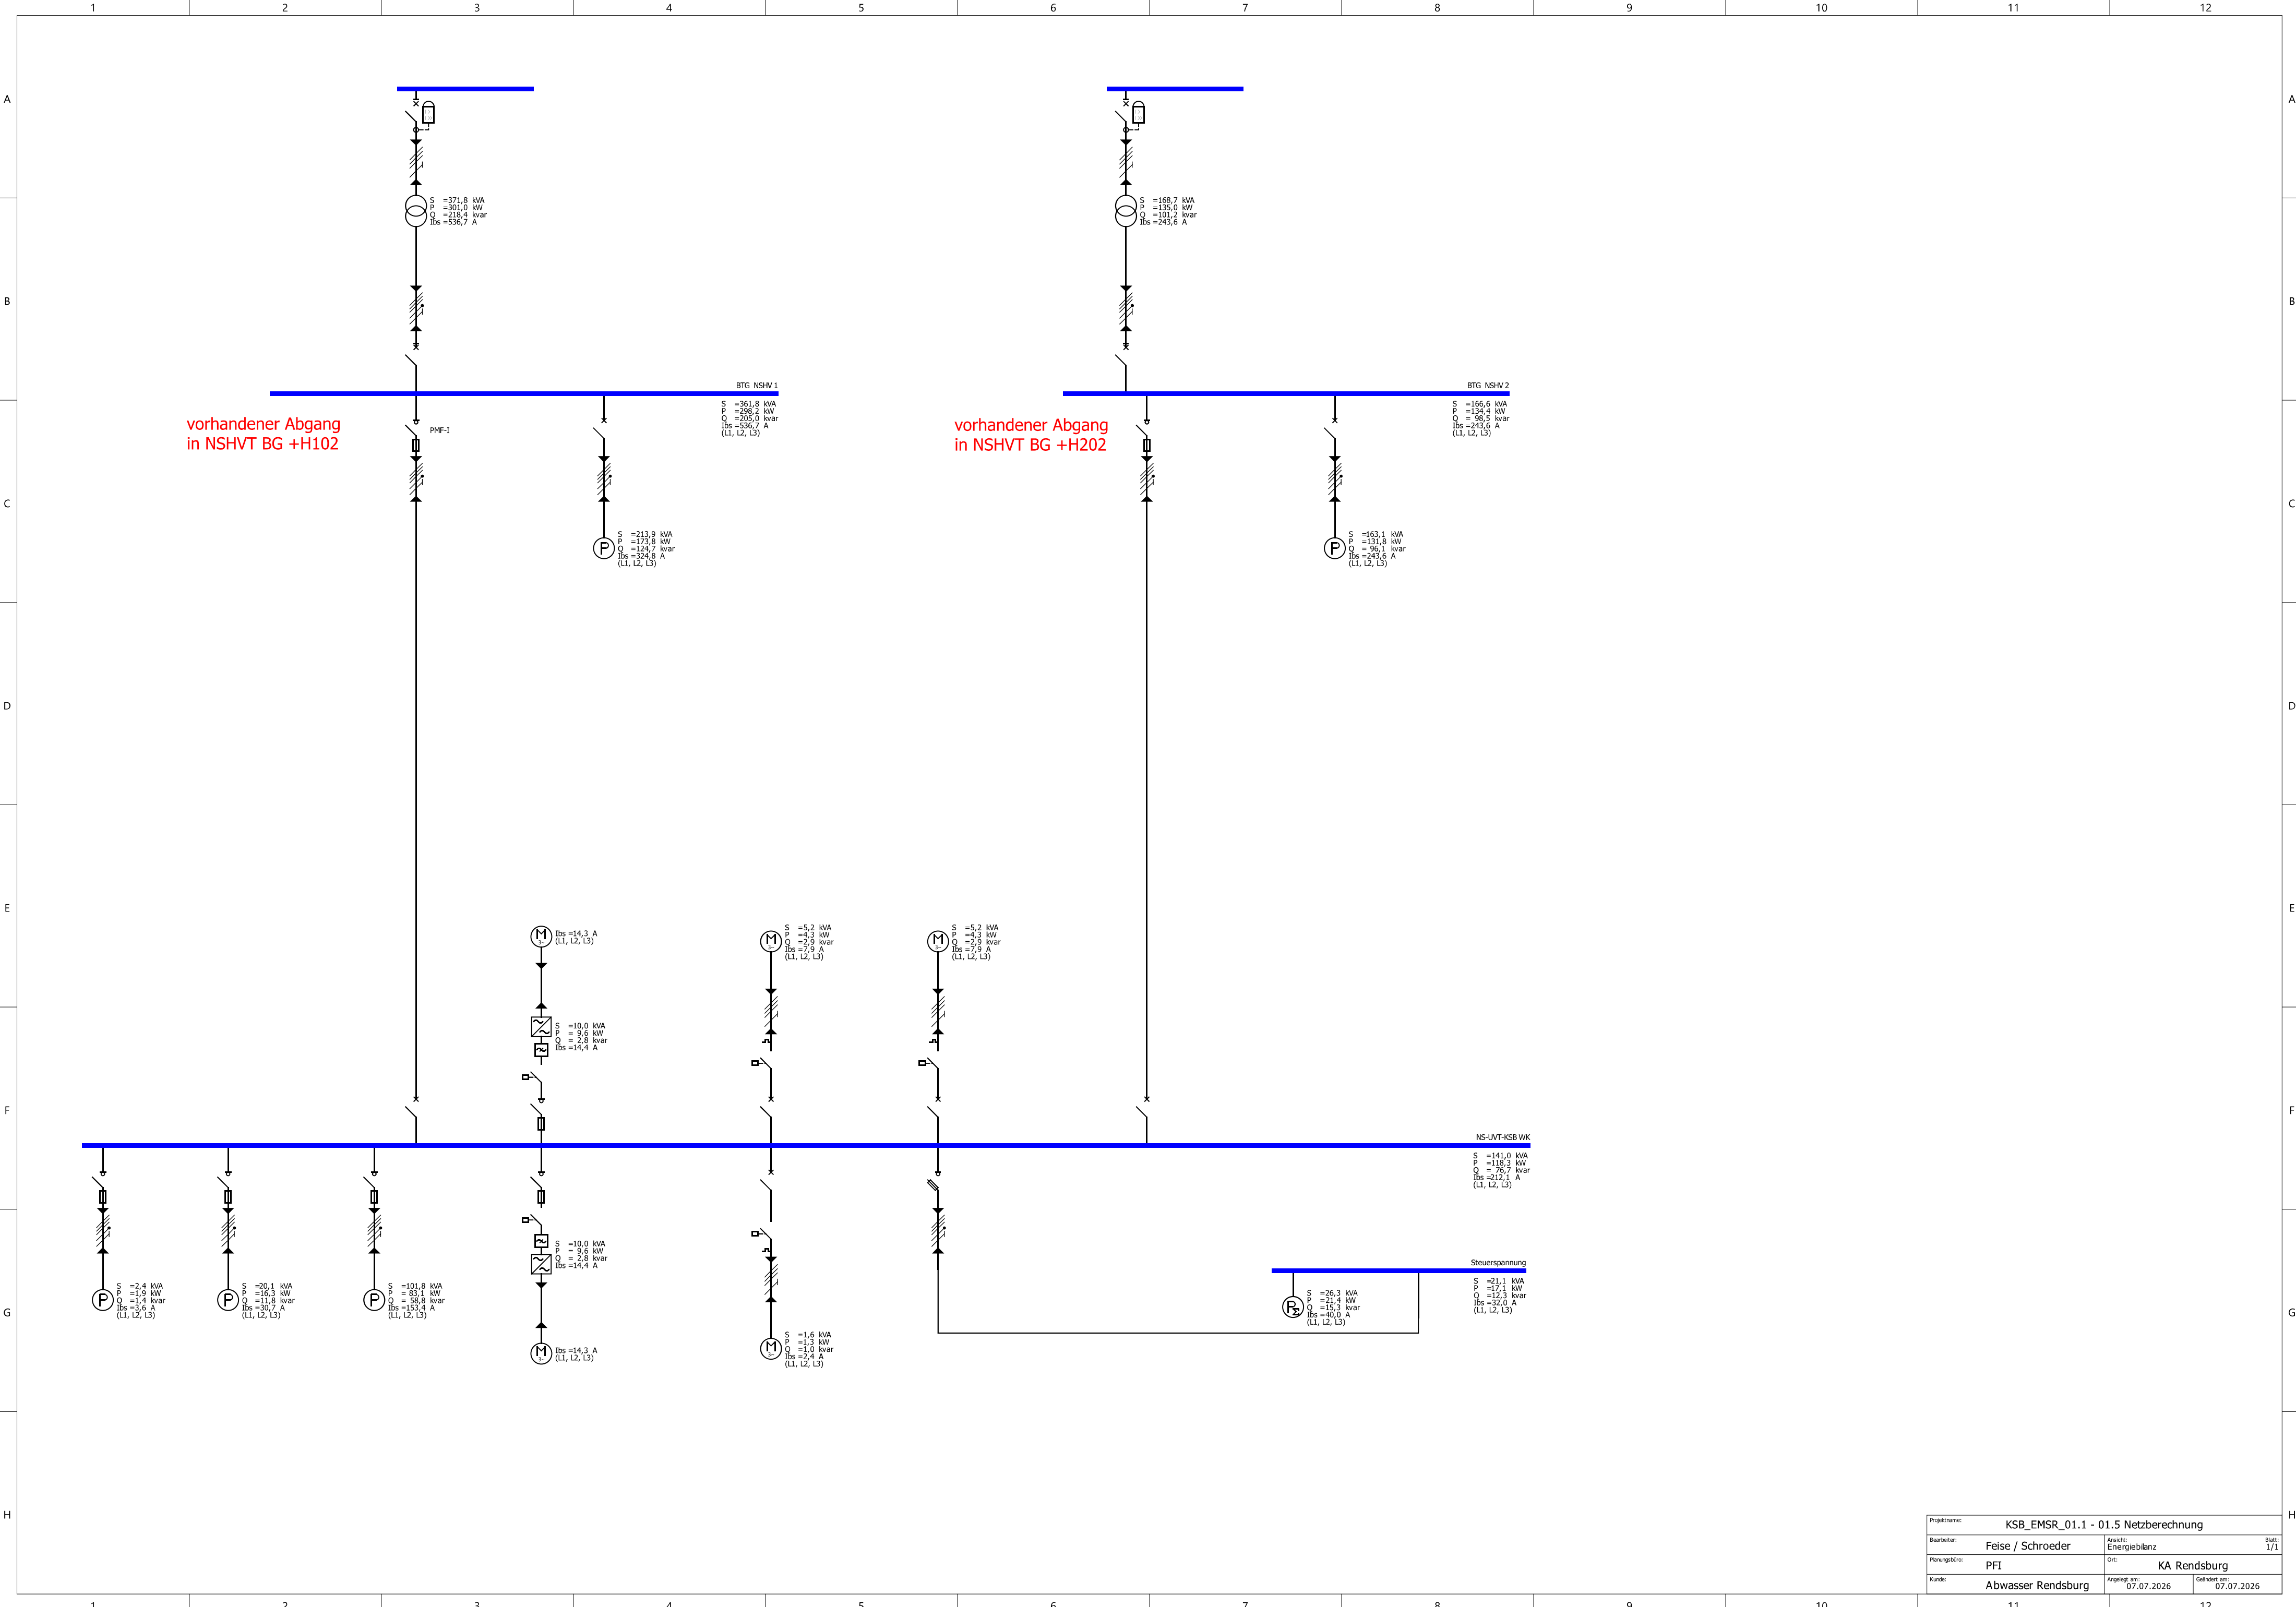

Projektname: KSB_EMSR_01.1 - 01.5 Netzberechnung		
Bearbeiter: Feise / Schroeder	Ansicht: Energiebilanz	Blatt: 1/1
Planungsbüro: PFI	Ort: KA Rendsburg	
Kunde: Abwasser Rendsburg	Angelegt am: 07.07.2026	Geändert am: 07.07.2026

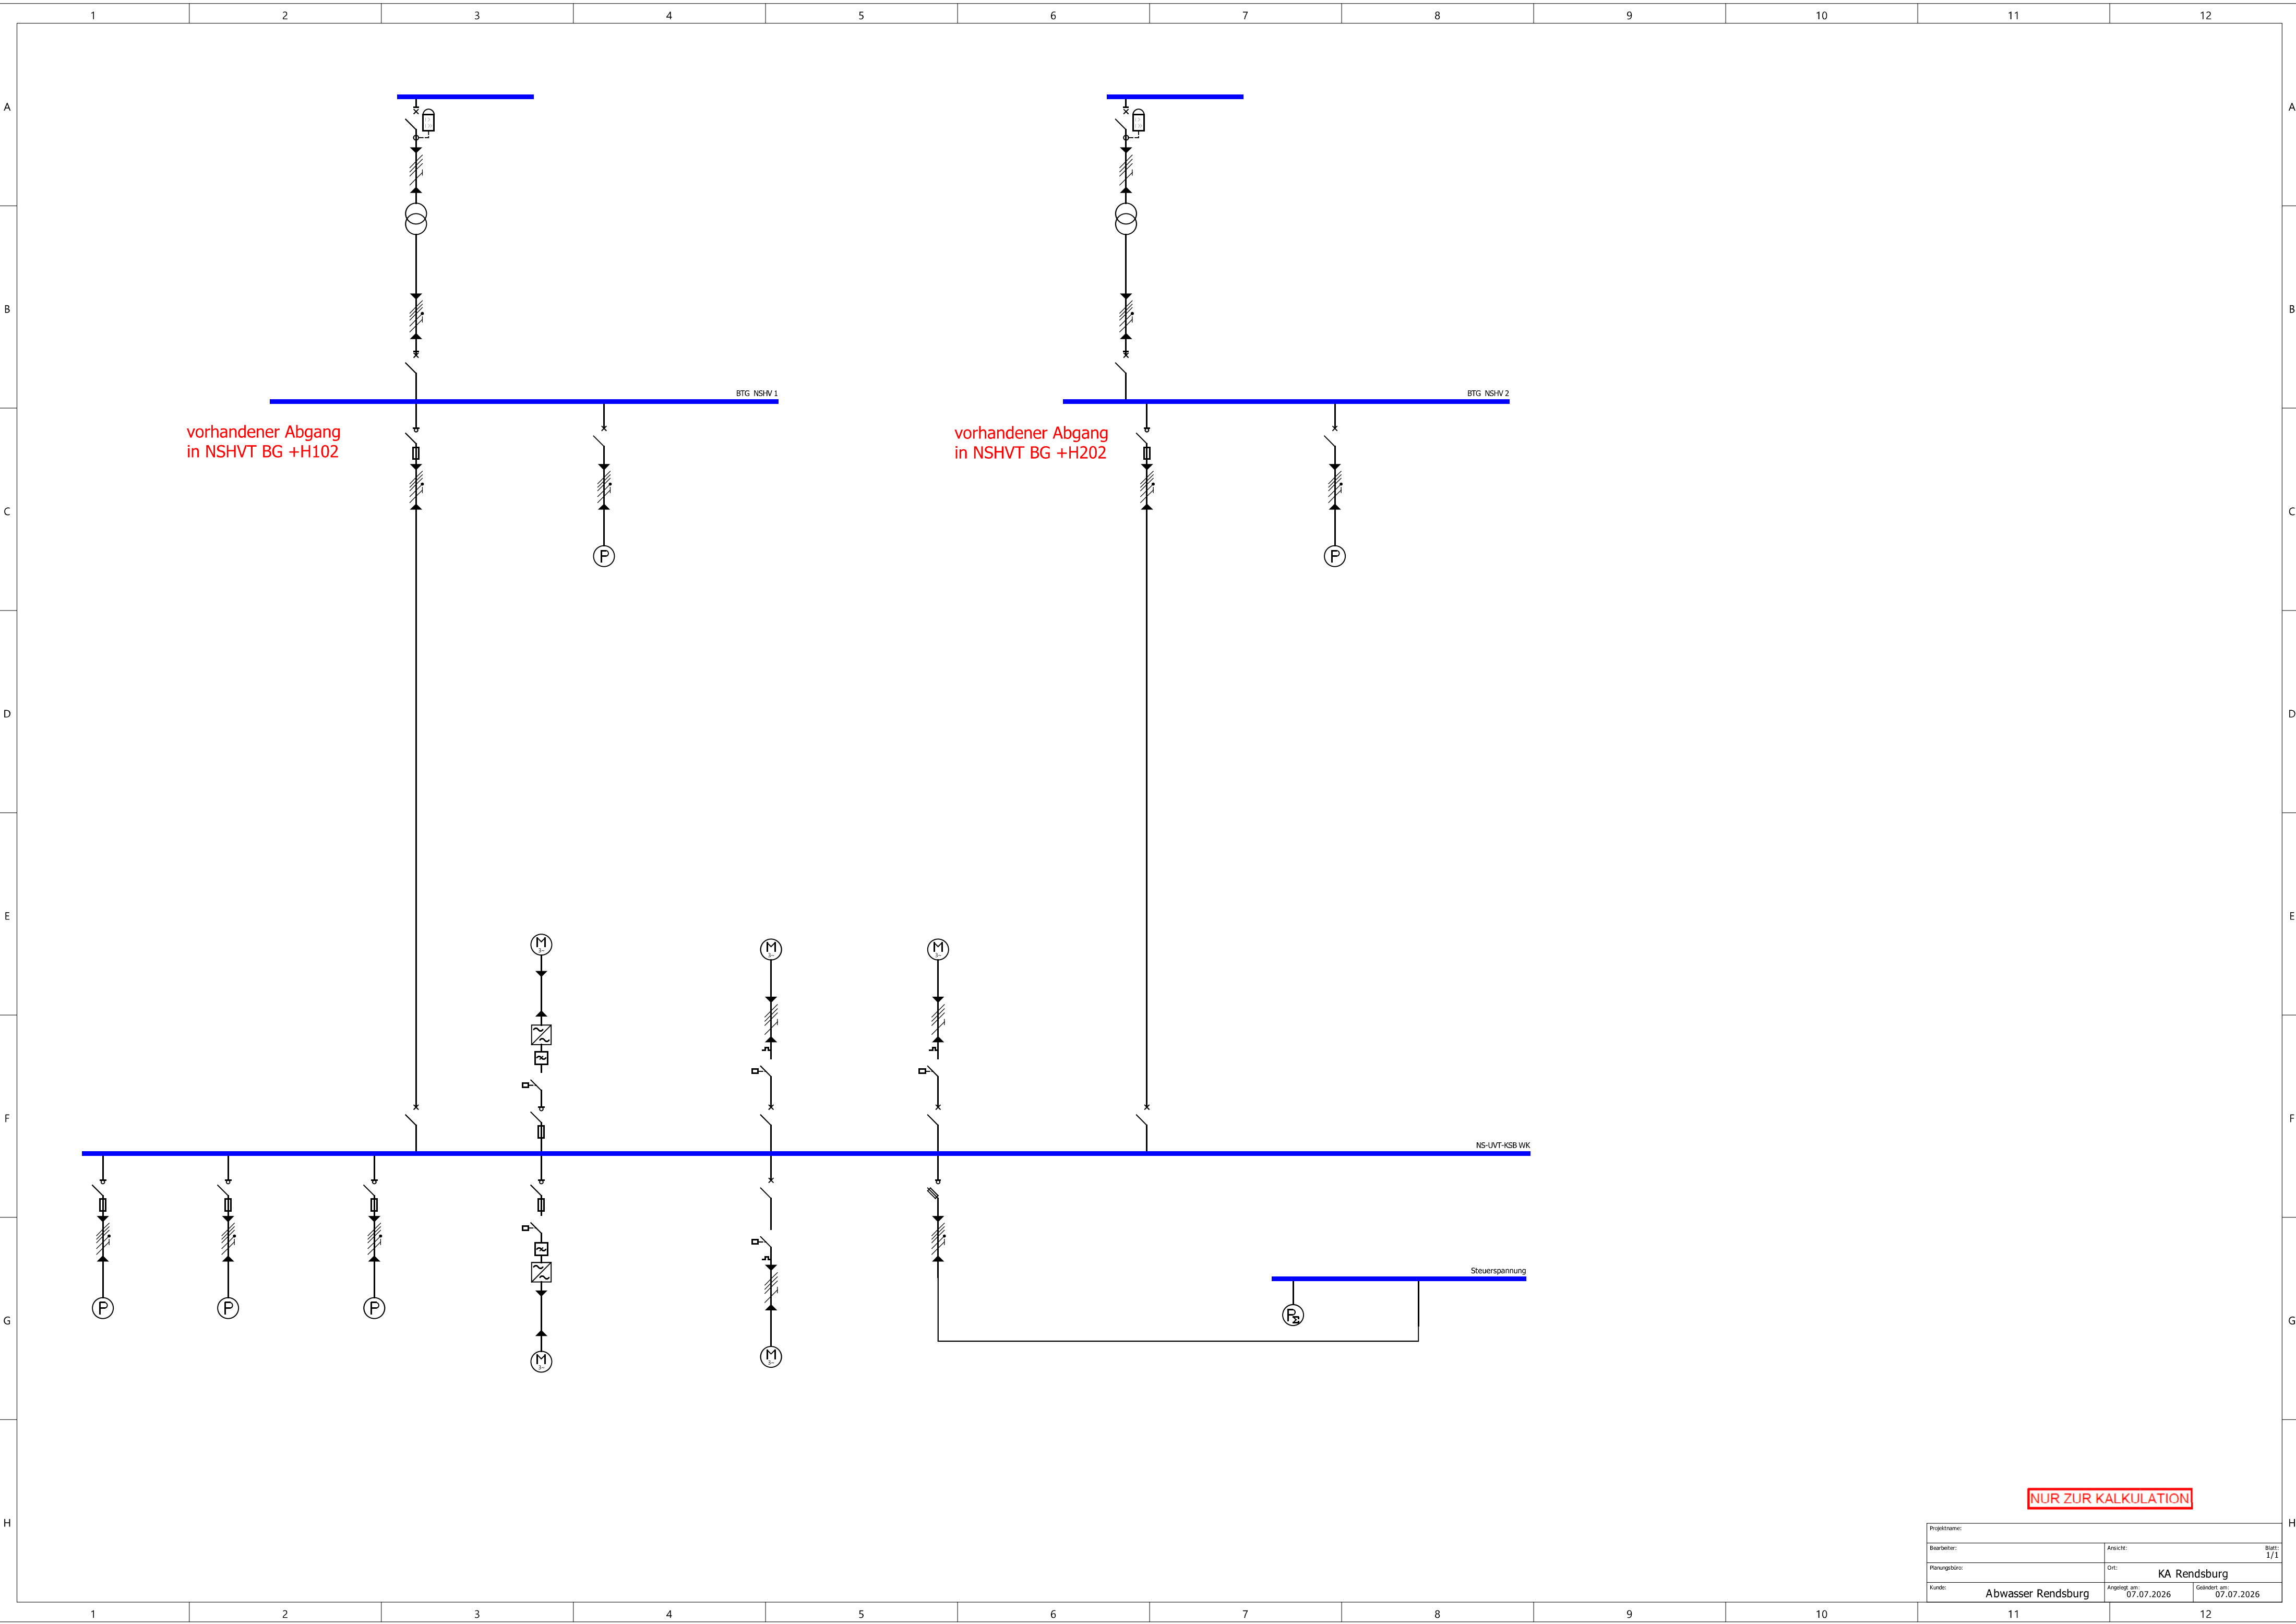

NUR ZUR KALKULATION

Projektname:		Ansicht:		Blatt:
Bearbeiter:				1/1
Planungsbüro:		Ort:		KA Rendsburg
Kunde:		Angelegt am:	Geändert am:	
Abwasser Rendsburg		07.07.2026	07.07.2026	