


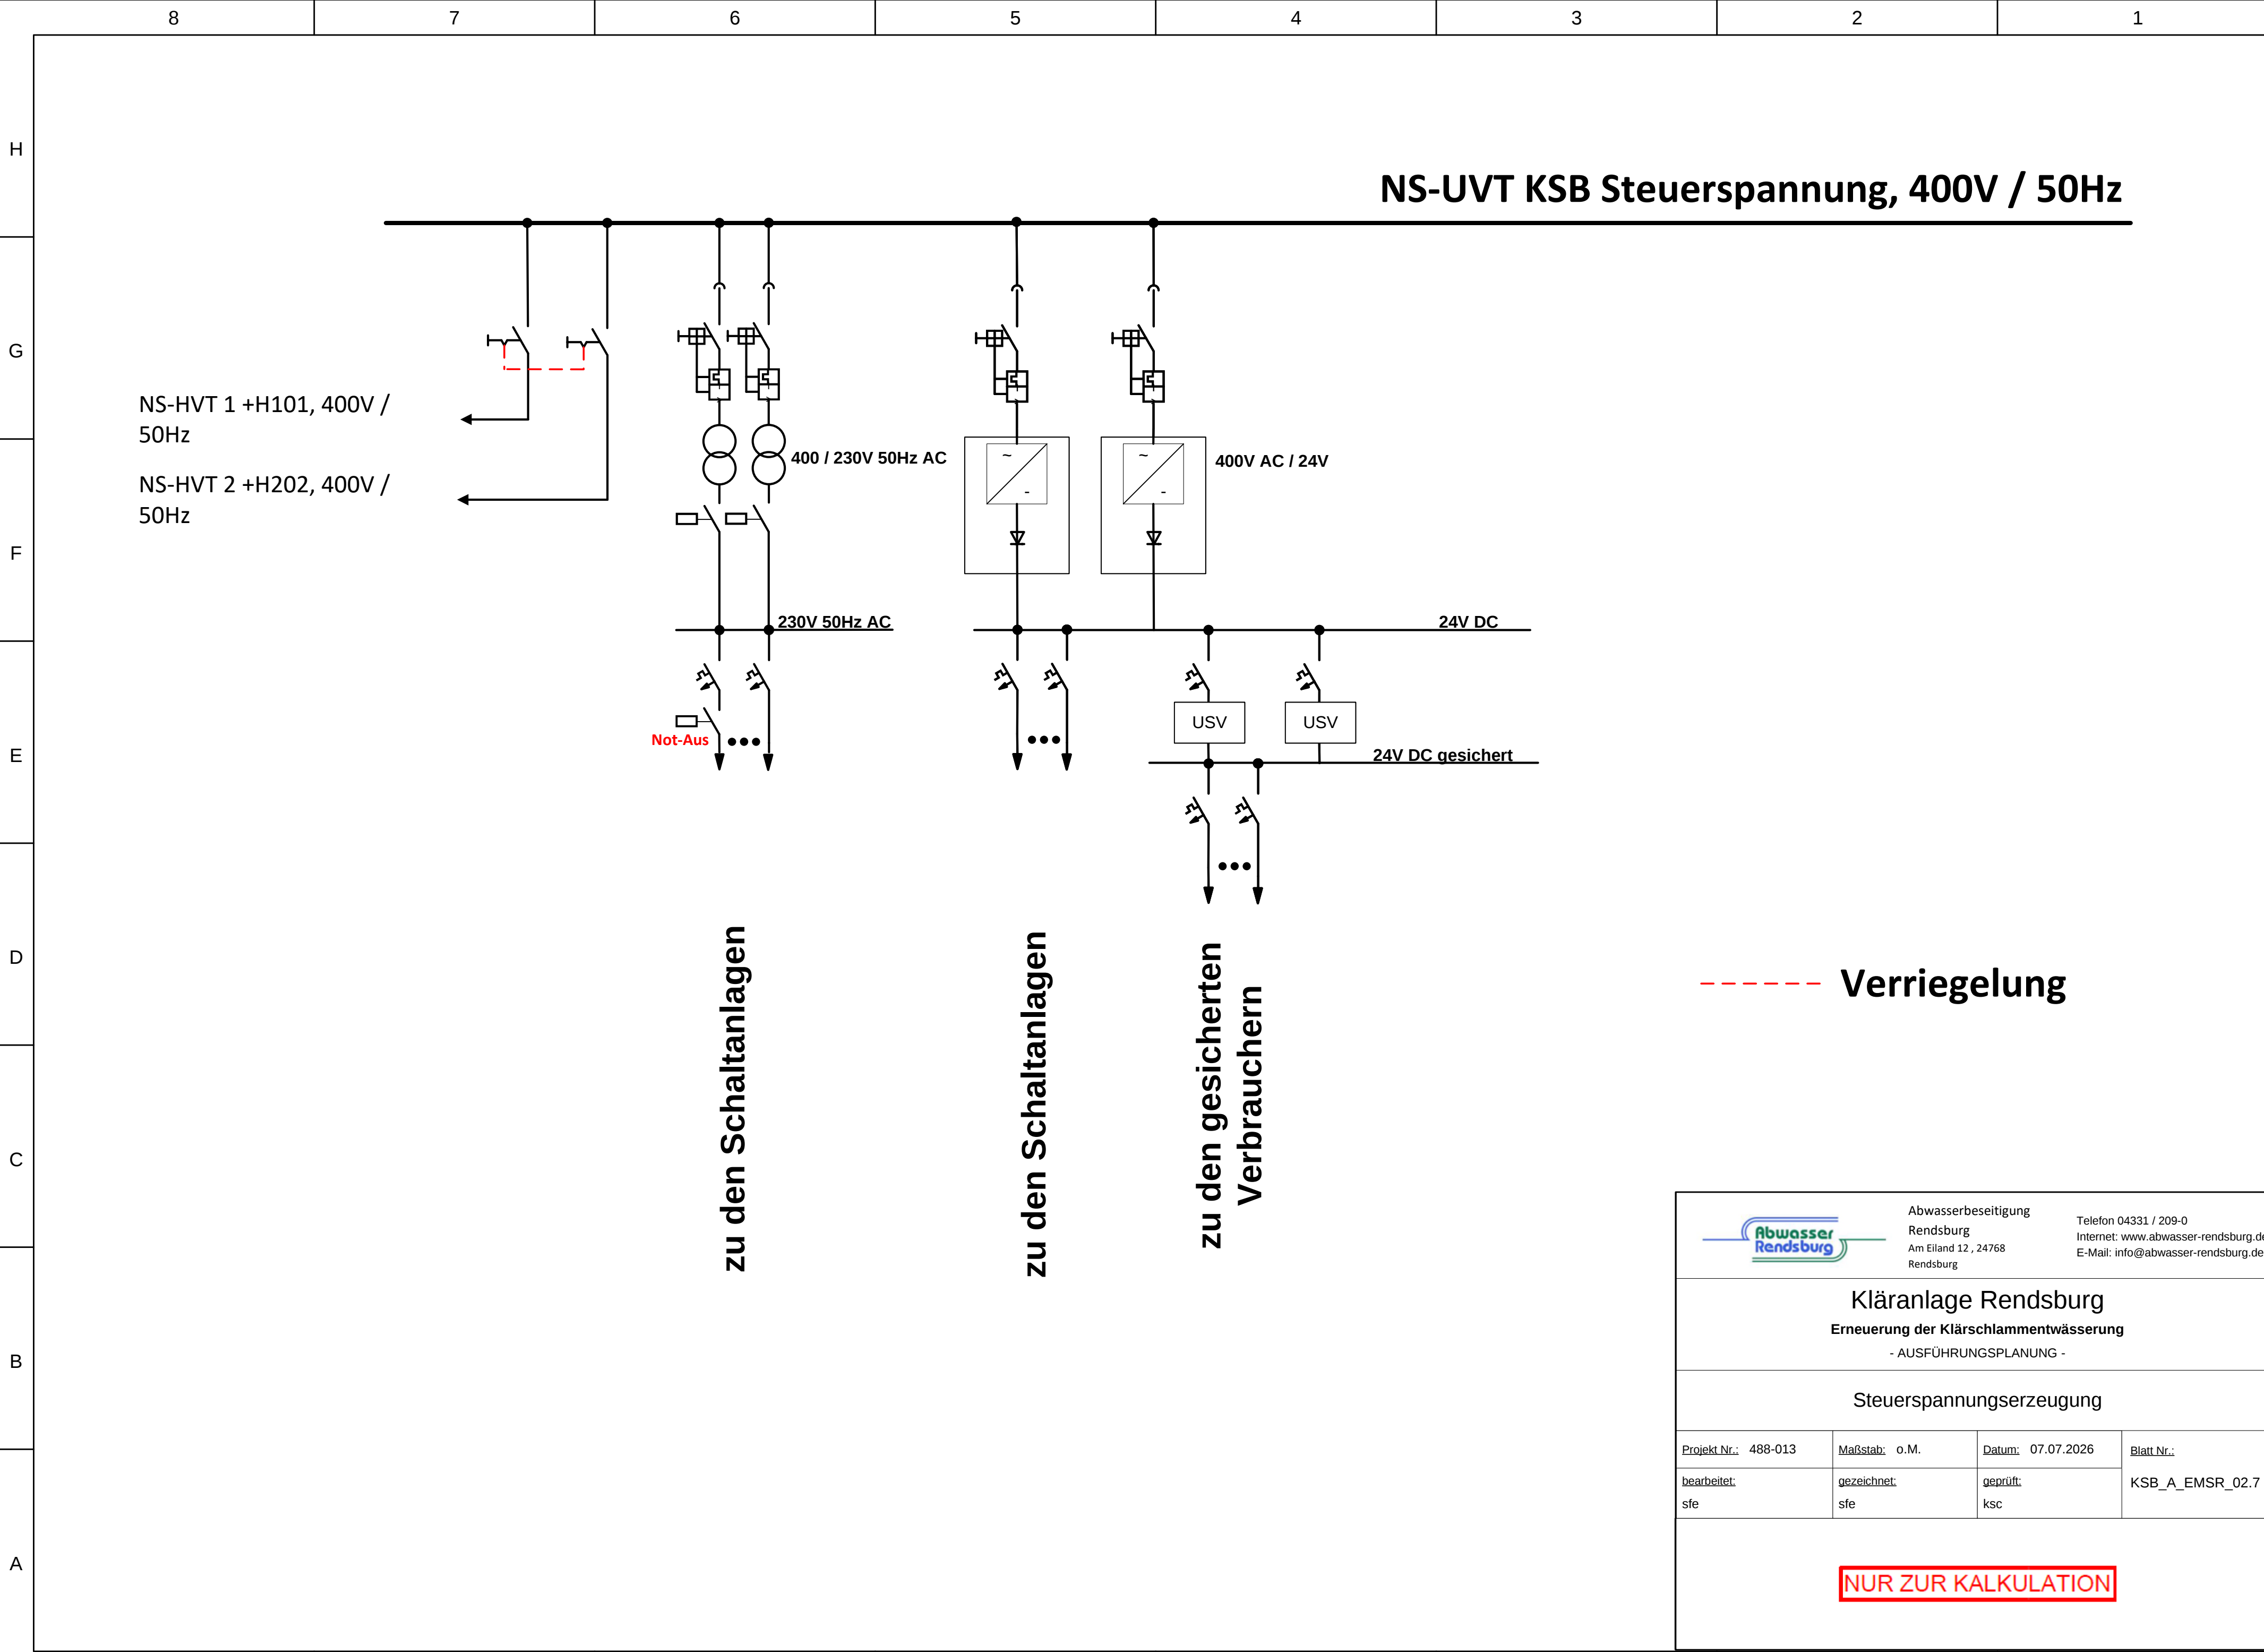

----- Verriegelung

		Abwasserbeseitigung Rendsburg Am Eiland 12 , 24768 Rendsburg		Telefon 04331 / 209-0 Internet: www.abwasser-rendsbu rg.de E-Mail: info@abwasser-rendsbu rg.de	
Klranlage Rendsburg Erneuerung der Klrschlamm entwsserung - AUSFHRUNGSPLANUNG -					
Steuerspannungserzeugung					
Projekt Nr.: 488-013		Mastab: o.M.		Datum: 07.07.2026	
bearbeitet: sfe		gezeichnet: sfe		Blatt Nr.: KSB_A_EMSR_02.7	
NUR ZUR KALKULATION					