


Bauleistungsphase B (11/2026 - Ende 07/2027)  
Gewerkephase "Oberirdischer Abbruch" (11/2026 - Ende 07/2027)

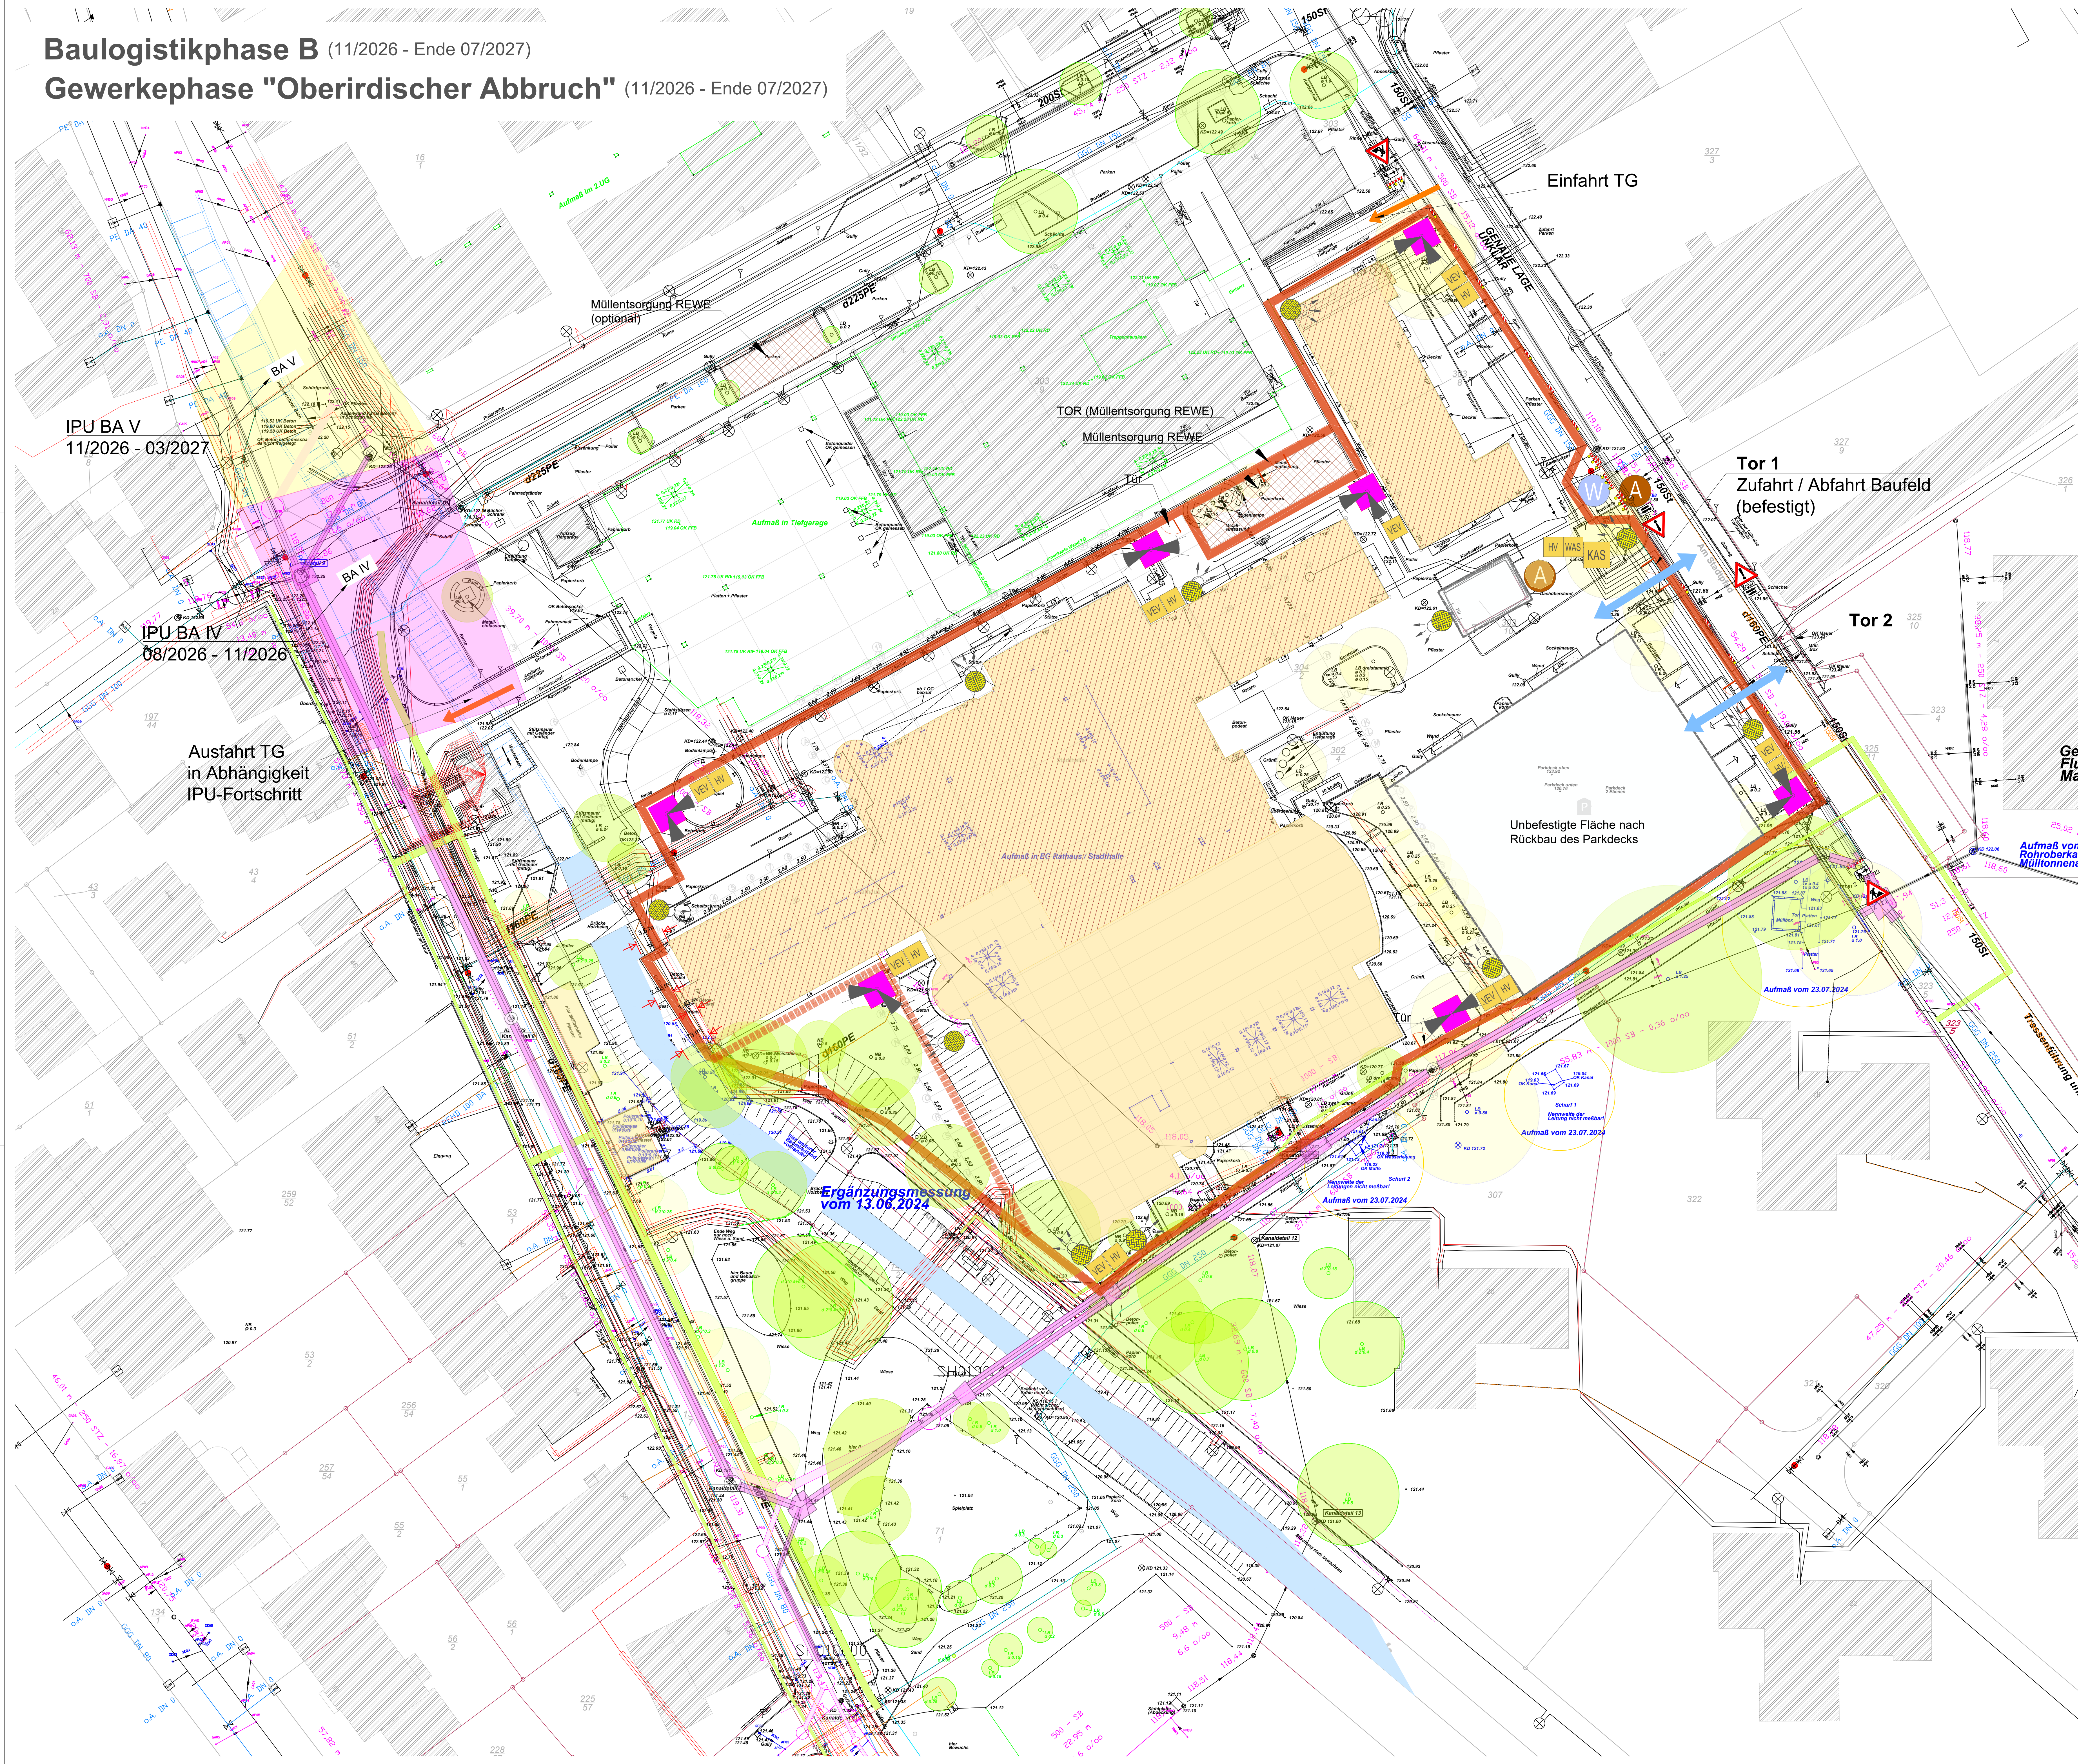

- Legende**
- Bestandsgebäude
  - Gebäudebestand Maßnahme
  - Abbruch
  - Unbefestigte Fläche nach Rückbau
  - Überwachungskamera
  - Baum entfernen (Fällung / Verpflanzung)
  - Baum Bestand
  - Bauzaun (Holz)
  - Alternativer Verlauf des Bauzauns (Holz)
  - Bautor
  - Bautür
  - Entsorgungsfläche REWE
  - Baustellenverkehr
  - öffentlicher Verkehr
  - KAS Kabelanschlussschrank (EVU)
  - WAS Wandleranschlussschrank
  - HV Hauptverteiler
  - VEV Verteilerschrank
  - W Bauwasser
  - A Abwasseranschluss
  - Baufeldbeleuchtung
  - IPU Maßnahme 4.BA
  - IPU Maßnahme 5.BA
  - IPU Maßnahme 6.BA / 7.BA

Plangrundlagen				
Dateiname	Planart	Plannummer	Plandatum	Verfasser
Text	Grundriss / Lagesplan /	Text	Text	Text
Text	Terminplan / etc.	Plannummer / etc.	Text	Text
Text	Text	Text	Text	Text
Text	Text	Text	Text	Text
Text	Text	Text	Text	Text

Index	Datum	Gez.	Änderungen

Projekt  
Neubau Stadthalle und Bibliothek, Sanierung und Erweiterung  
Rathaus Eschborn

Bauherr  
Magistrat der Stadt Eschborn  
Rathausplatz 36  
65760 Eschborn  
Tel.: 06196 490-0  
E-Mail: bauen@eschborn.de  
Fachplaner

Gewerk  
Bauleistungsphase B

Planinhalt  
Baustelleneinrichtungsplan  
Bauleistungsphase B

Plangröße	Maßstab	Datum	Bearbeitet	Gezeichnet
A0	1:250	16.03.2026		

Plannummer

Nur gültig  
für die  
Ausschreibung