

Gemarkung Eschborn
Flur 31
Maßstab 1 : 250

Planungsgrundlage

Ver- und Entsorgungsleitungen - Legende:

Telekom Deutschland GmbH	Kabeltrasse mit mindestens einem Rohr
Colt Technology Services GmbH	COLT-Trasse
Netzdienst Rhein-Plan GmbH	Versorgungsleitung Nieder- / Mitteldruck
Zürcher Berghaus Ingenieurbüro	Anschließung Nieder- / Mitteldruck
	Wasserleitung
	Mischwasserkanal

Die Leitungsfrassen wurden zum Teil graphisch aus den zur Verfügung gestellten Unterlagen der Ver- und Entsorgungsträger entnommen.
Die Hinweise und Anmerkungen der Netzbetreiber sind zu beachten!

Legende:

- 117.7 = Höhen
- Mauer
- Bordstein
- Kantenstein
- Wasserschleier
- Gaschleier
- Unterflurhydrant
- Laterne
- Schild
- Kanaldeckel
- Leuchtschrank
- LS = Laubbaum
- NB = Nadelbaum
- Sträucher
- Schaltkasten

Gebäudedarstellung teilweise nur mit minderer, graphischer Genauigkeit! Nicht für Planungszwecke geeignet.

Koordinatenreferenzsystem: Hessischer Lagestapel 100 (Gauß-Krüger-Koordinaten)

Höhenreferenzsystem: Höhenangaben im Höhenstapel 100 (Normalhöhen-Null)

Ein Ortsvergleich hat stattgefunden.

Ortsvergleich und Höhenaufnahme vom 16.-28.02.2023



Datengrundlage: Amtliche Liegenschaftskarte mit Genehmigung der Hessischen Verwaltung für Bodenmanagement und Geoinformation, HVBG (Gauß)

Die Ausgangsdaten können durch Digitalisierung analoger Karten in den Maßstäben 1:500 - 1:2000 entstanden sein.

Geschäftsbuch Nr. 13342- ING 25/23

EDV-Nr. 302523 3gk3

Ausgeteilt: Frankfurt am Main, den 11.04.2023

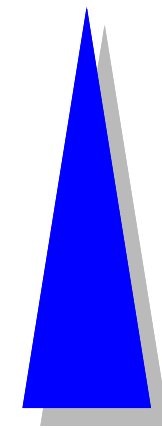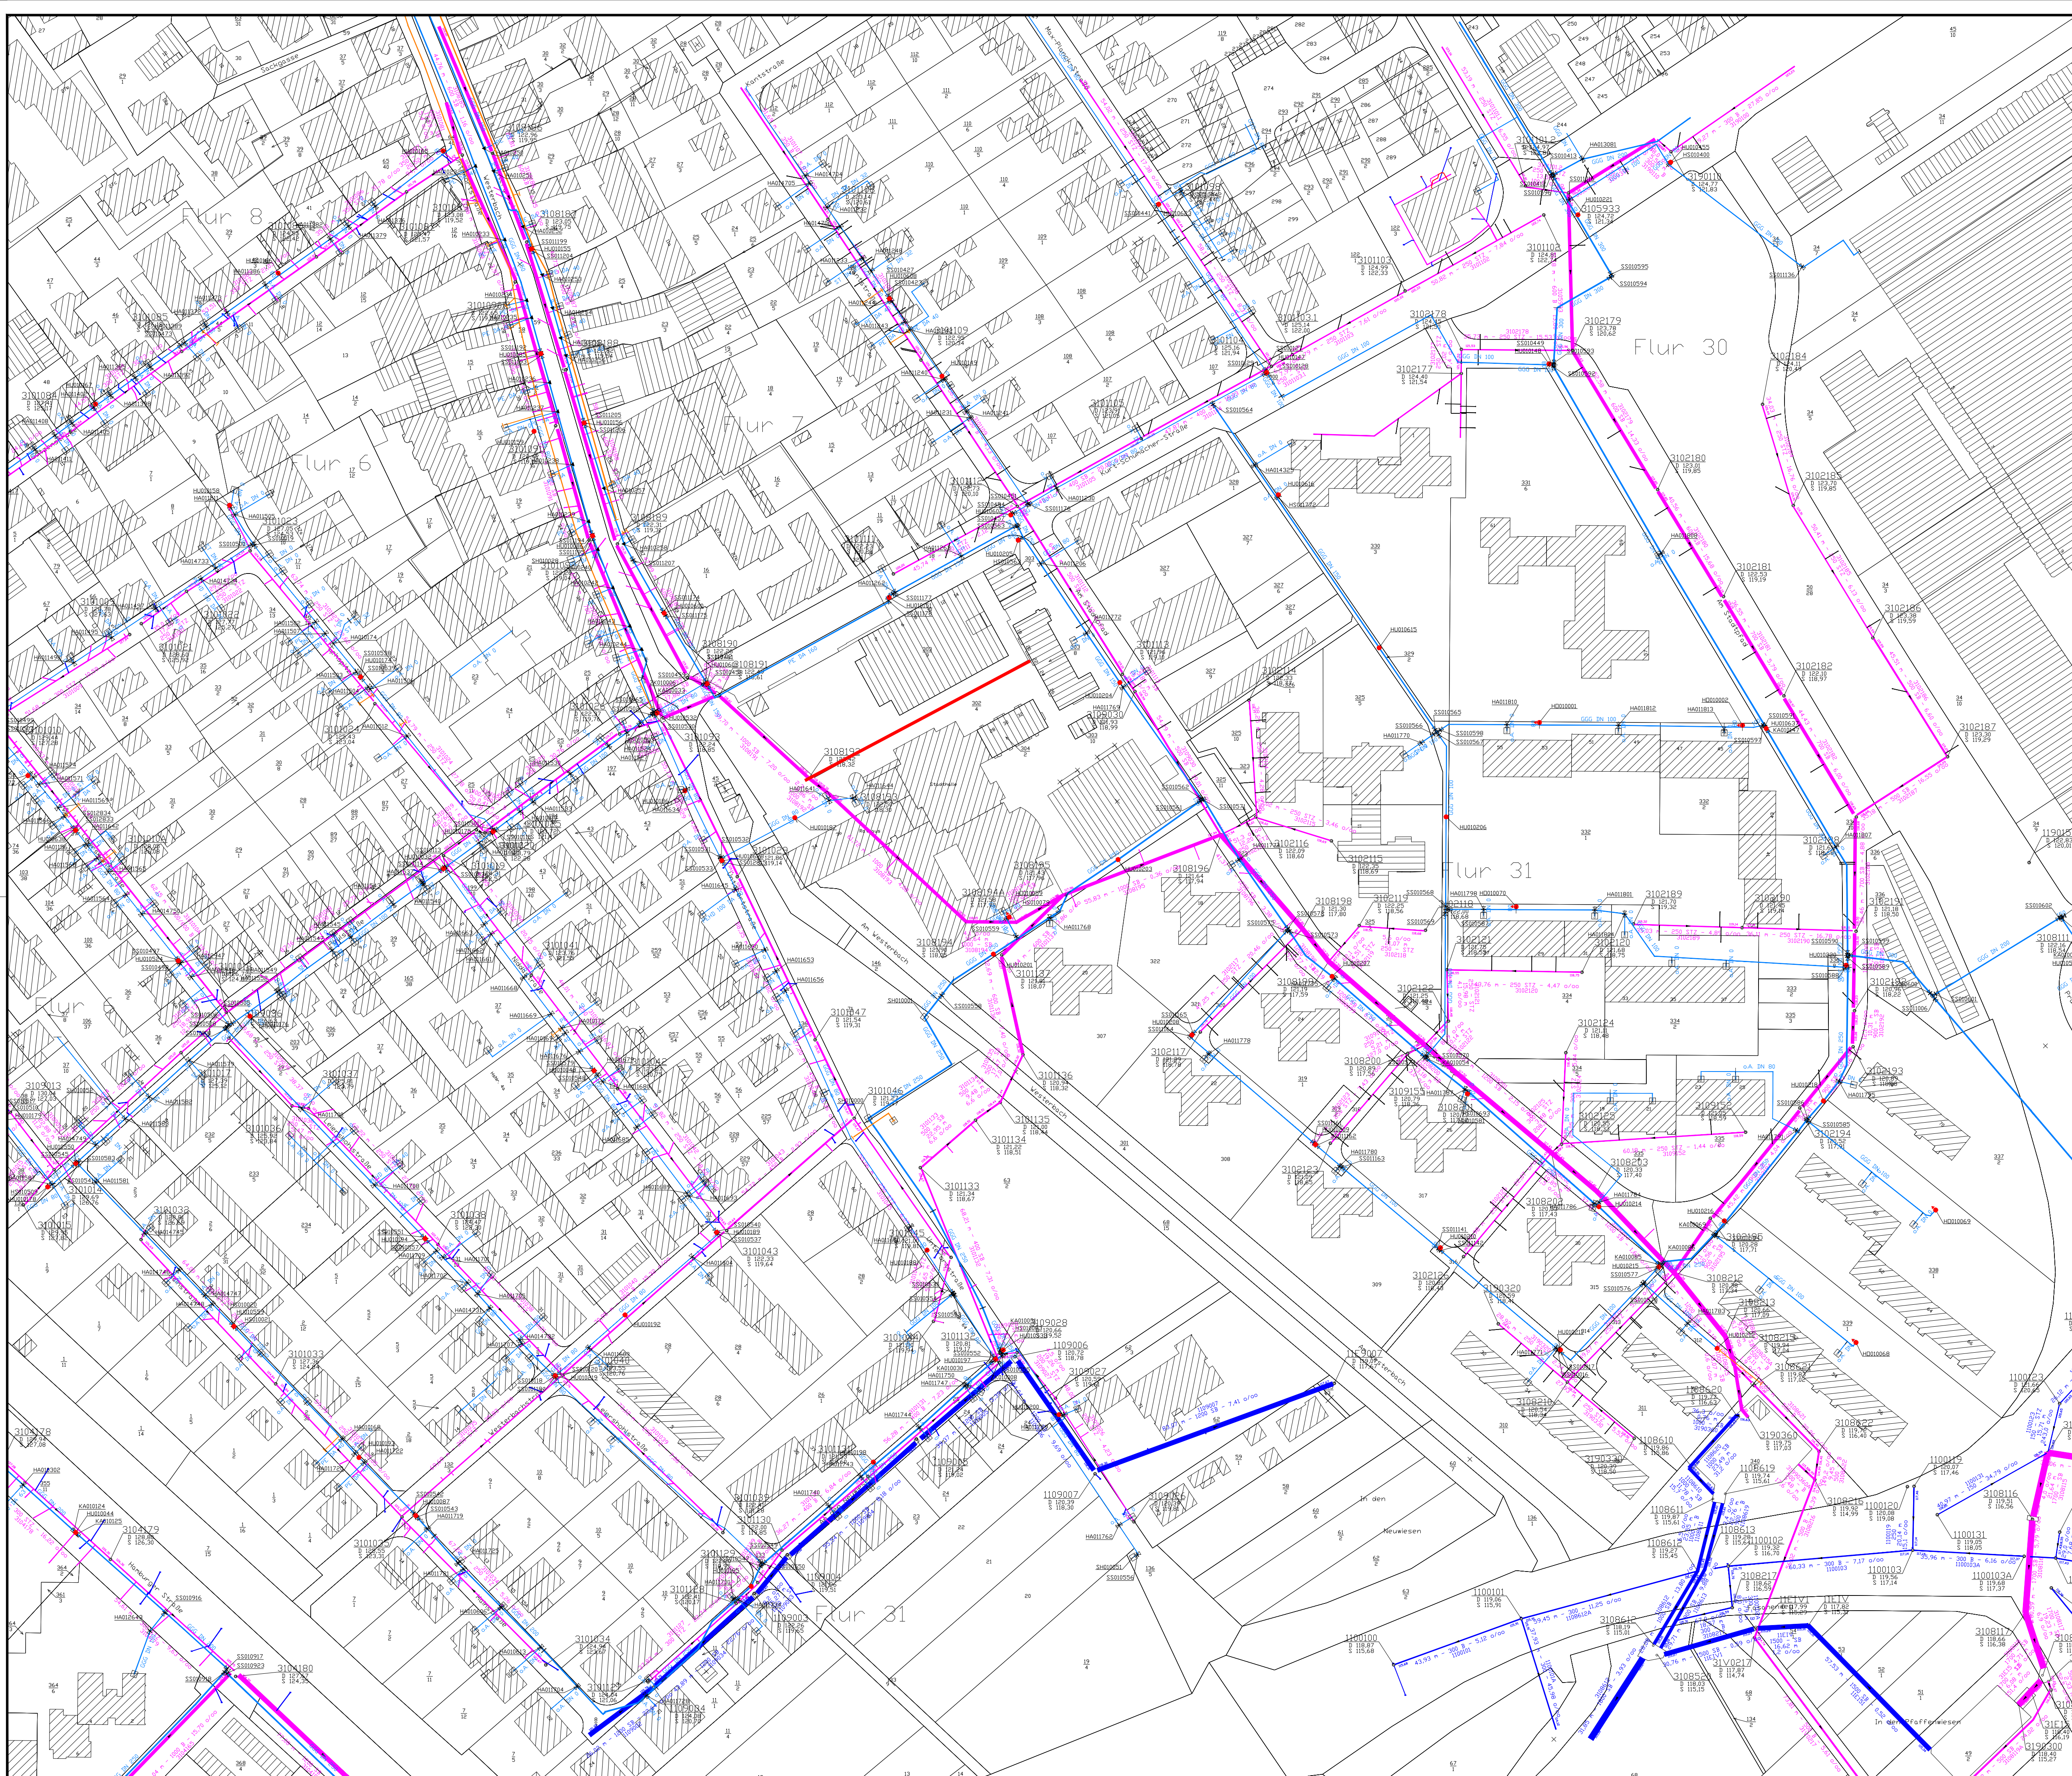

LEGENDE

KANAL

- Mischwasserkanal
- Regenwasserkanal
- Schmutzwasserkanal
- Kanal stillgelegt/außer Betrieb
- Anschlussleitung (Verlauf z.T. symbolhaft)
Schacht, Schachtnummer,
Deckel- und Sohlhöhe
Schacht verdeckt, Schachtnummer,
Geometrie interpoliert
Sinkkosten

WASSERLEITUNG

- Wasserleitung
- Wasserleitung stillgelegt/außer Betrieb
- Anschlussleitung (Verlauf z.T. symbolhaft)
- Schieber Hauptleitung, Nummer
- Schieber Hausanschluss, Nummer
- Anbohrarmatur Hausanschluss, Nummer
- Hydrant/Allgemein, Nummer
- Hydrant/Überflur, Nummer
- Hydrant/Unterflur, Nummer
- Zähler
- Schacht, Nummer

ROHRMATERIAL WASSERLEITUNG (AUSWAHL)

- AZ Asbestzement
- CNS Edelstahl
- FZ Faserzement
- Ge Gusseisen
- GG Grauguss (Lamellengraphit)
- GGG duktiles Gusseisen (Kugelgraphit)
- o.A. ohne Angabe
- PE Polyethylen
- PEHD Polyethylen (High Density)
- PVC Polyvinylchlorid

ANMERKUNG: Die Kartierung der Leitungen basiert auf Rekonstruktion des Rohrnetzes mittels Suchgeräten, vorhandener Bestandsunterlagen sowie der Abstimmung aller Beteiligten. Leitungsverläufe sind anhand der an der Niveauboherfläche sichtbaren Anlagenteile (Straßenkappen, Überflurhydranten etc.) rekonstruiert.
HINWEIS: Bei Maßnahmen für Aufgrabungen sind die entsprechenden Anmerkungen zu beachten.

Die Darstellung der vorhandenen Leitungen und Hausanschlussleitungen ist teilweise unvollständig. Die genaue Lage ist während der Baumaßnahme durch Suchschlitze zu ermitteln.

ENTWURFEN	SK	ANMAB	PLANANSAGE-NR.
GEZEICHNET	OG		
GEPRÜFT	ZB	1 : 1.000	