


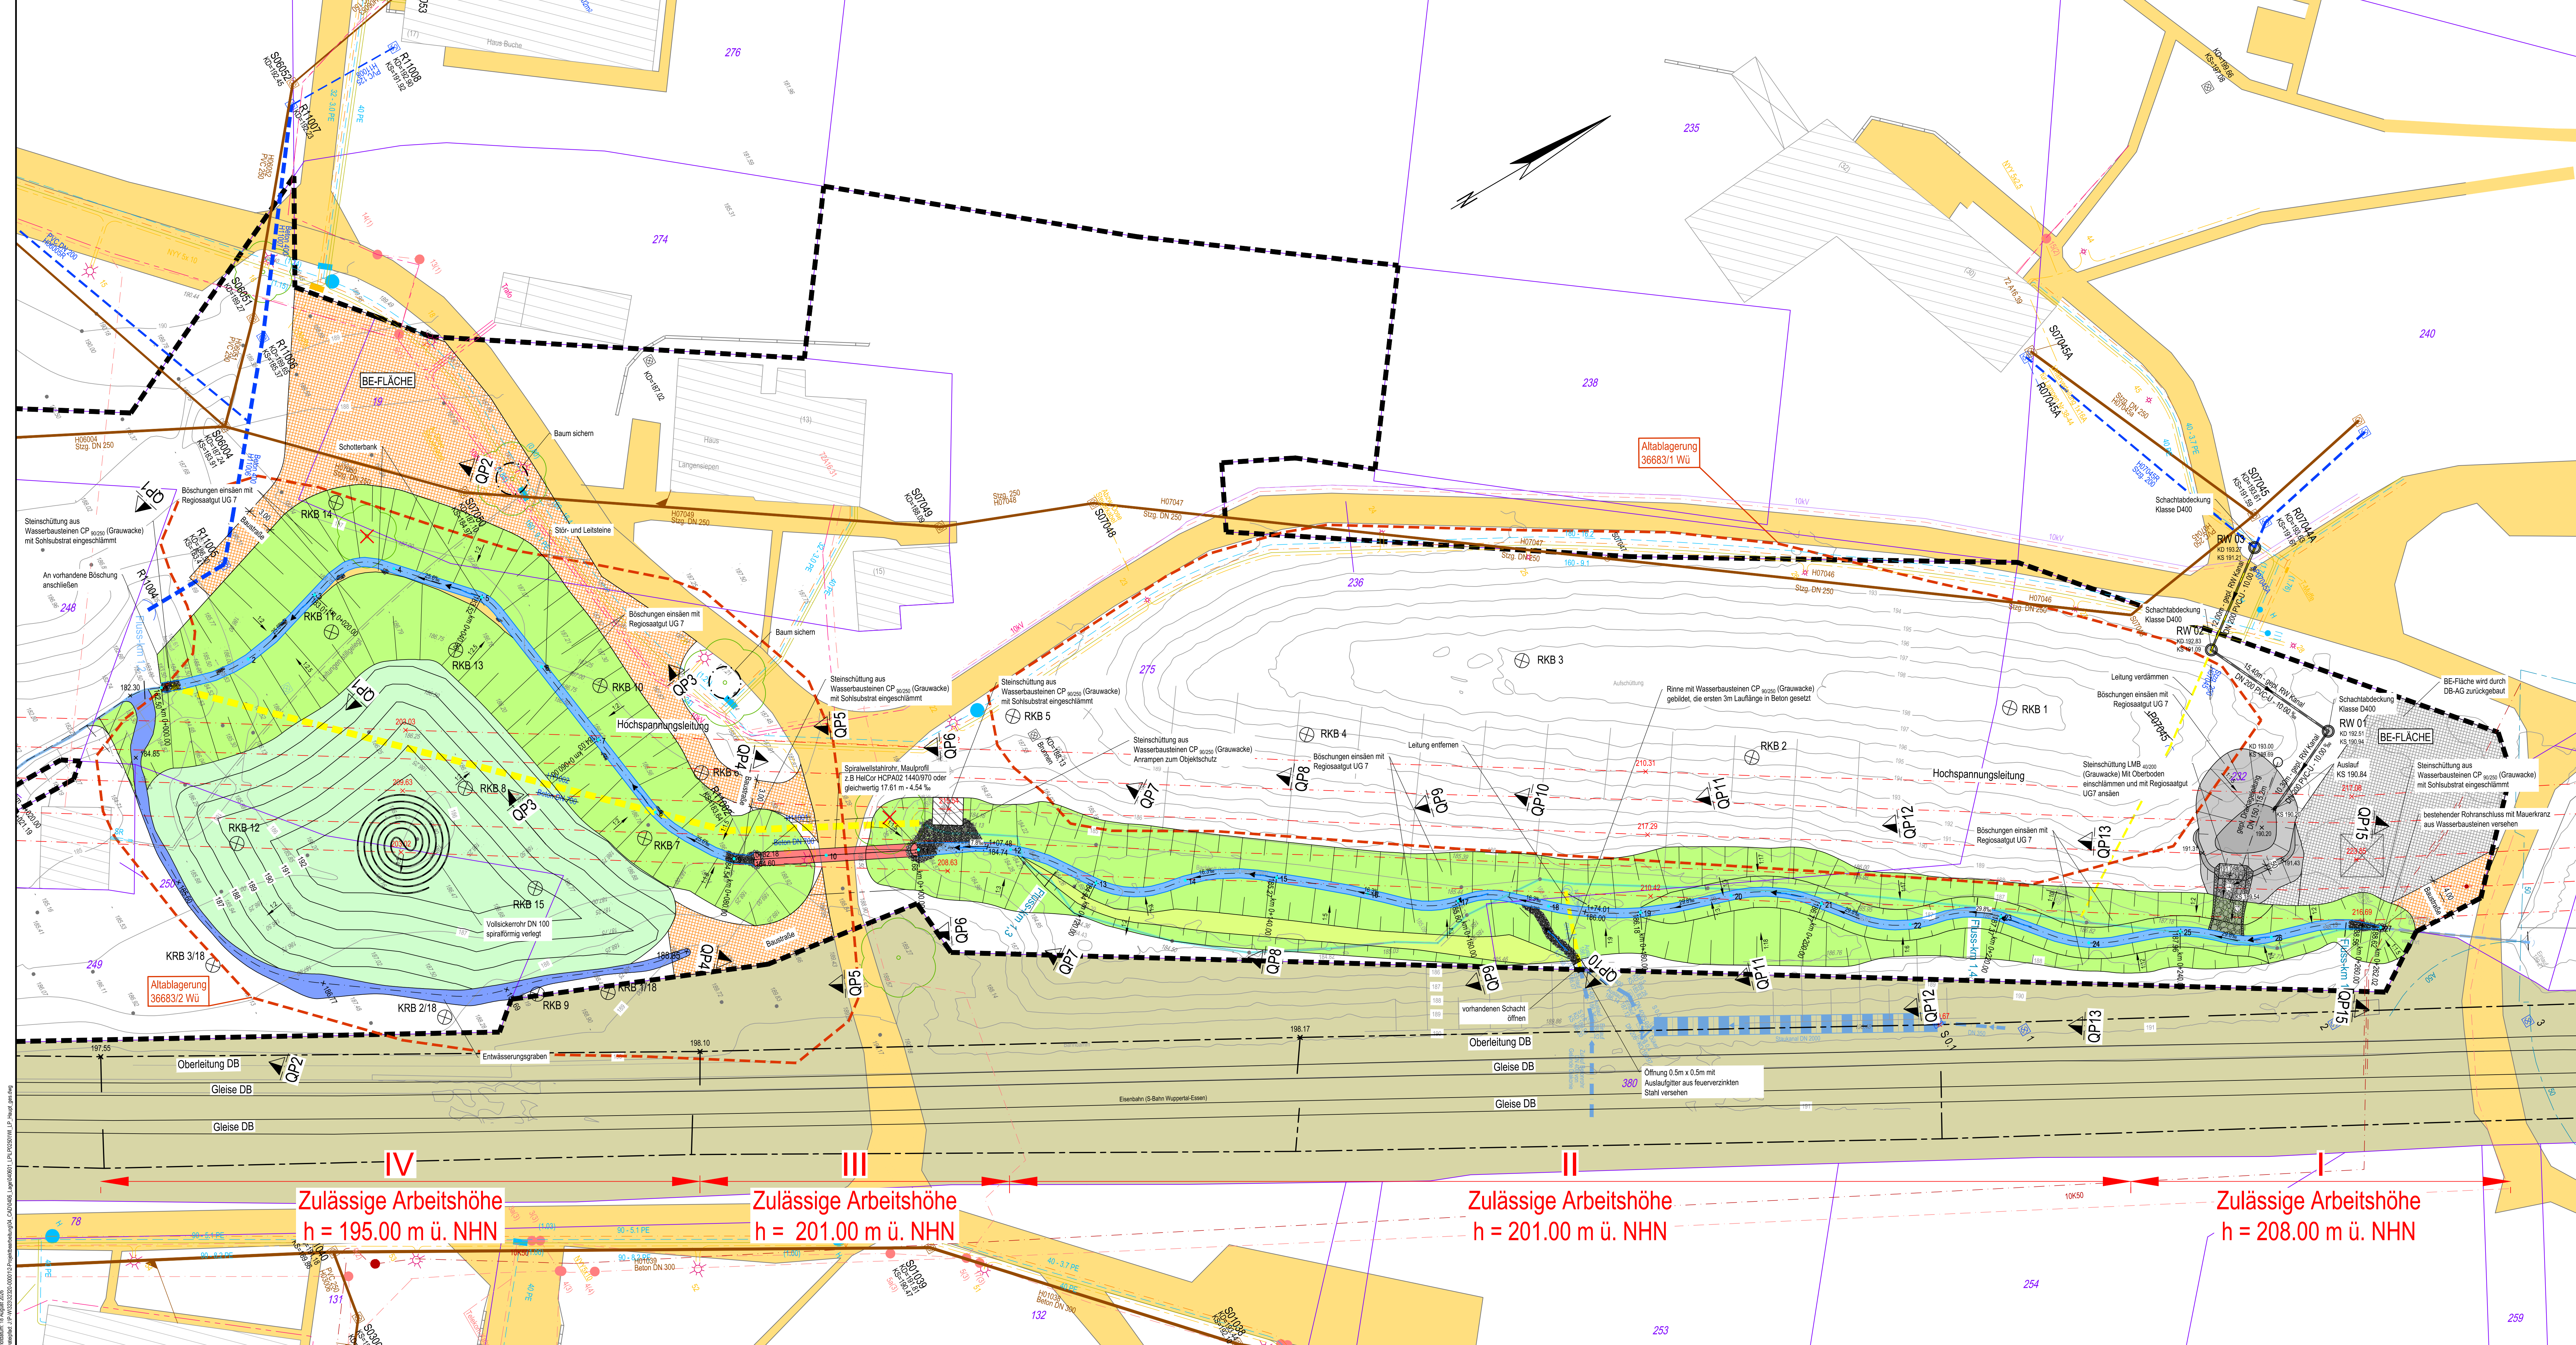

Legende

Bestand:

- Weg
- Gelände Deutsche Bahn
- Flurstück
- Umgrenzung betroffene Grundstücke
- RKB 12
- Fluss-km 1,3
- Bachlauf + Stationierung
- Gewässerverrohrung
- Grenze Altanlagen, Altlastenkataster

Ver- und Entsorgungsleitungen:

- Wülfrather Stadtwerke - Leitung - Gas
- Wülfrather Stadtwerke - Leitung - Wasser
- Post / Telekom - Leitung - Telekommunikation
- BDA - Kanal - Regenwasser
- BDA - Kanal - Abwasser
- BDA - Kabel - Leerrohrnetz
- BDA - Kabel - Beleuchtung
- BDA - Netzkabel - 400 V
- RWE Niederspannungskabel 10kV
- Westnetz 50
- BDA Hochspannung 10kV
- Hochspannungsleitung (aus Laserscan Daten)
- Oberleitung DB (aus Laserscan Daten)

Planung:

- Achse
- Stationierung
- Höhenpunkt
- Höhenlinien
- Gewässer
- Entwässerungsrinne
- Geländeaufschüttung
- Böschung
- Grünfläche
- Kanalstrecke
- vorhandener Gewässerverlauf

Hinweis !
Die genaue Lage und Höhe der vorhandenen Versorgungsleitungen ist mit den jeweils zuständigen Versorgungsträgern in der Öffentlichkeit abzustimmen !
Die eingehenden Versorgungsleitungen sind anhand von Bestandsplänen nur nachrichtlich übernommen !

Hinweis !
Die vorhandenen und die geplanten Maße sind vor der Ausführung in der Öffentlichkeit zu überprüfen !
Festgestellte Unstimmigkeiten sind der Baubehörde unverzüglich mitzuteilen !

Hinweis !
Der eingezeichnete Baustellenbereich darf nicht überschritten werden !

Hinweis !
Die Gewässerbreite, die Sohlbreite und die Böschungseigenheiten, sowie die Anordnung und Gestaltung der Kaskaden sind variabel zu gestalten und vor Ort mit der Baubehörde abzustimmen !

Hinweis !
Zur Hochspannungsleitung sind die zulässigen Arbeitshöhen einzuhalten !

VORABZUG 18.08.2026 FÜR DIE AUSSCHREIBUNG

Index	Datum	Name	Änderung	geprüft	gesehen
05					
04					
03					
02					
01					
00					

Bauherr: _____

Planverfasser: _____

den _____

Wuppertal _____

Planverfasser:

WEBER Ingenieure

Werner-Ingenieure GmbH
Dahlemer Straße 65
42389 Wuppertal
T: 0202 - 256238-0
wuppertal@weber-ing.de
www.weber-ing.de

Bauherr:

Bergische Diakonie Aprath
MCS Haustechnik
Otto-Ott-Weg 10
42489 Wülfrath

Bergische Diakonie

Projekt:
Gewässerausbau des Oberdüsseler Bachs

Planungsphase: **Ausführungsplanung**

Planart: **Lageplan**

Planinhalt: **Gewässerausbau**

	Datum	Name	Maststab	Projekt-Nr.	Plan-Status:
gezeichnet	18.08.2026	NGO/FRA		32320-00001	in Bearbeitung
geprüft	18.08.2026	MAN	1 : 250	Plannummer:	xxxx-01
gesehen	18.08.2026	OLS			Index