


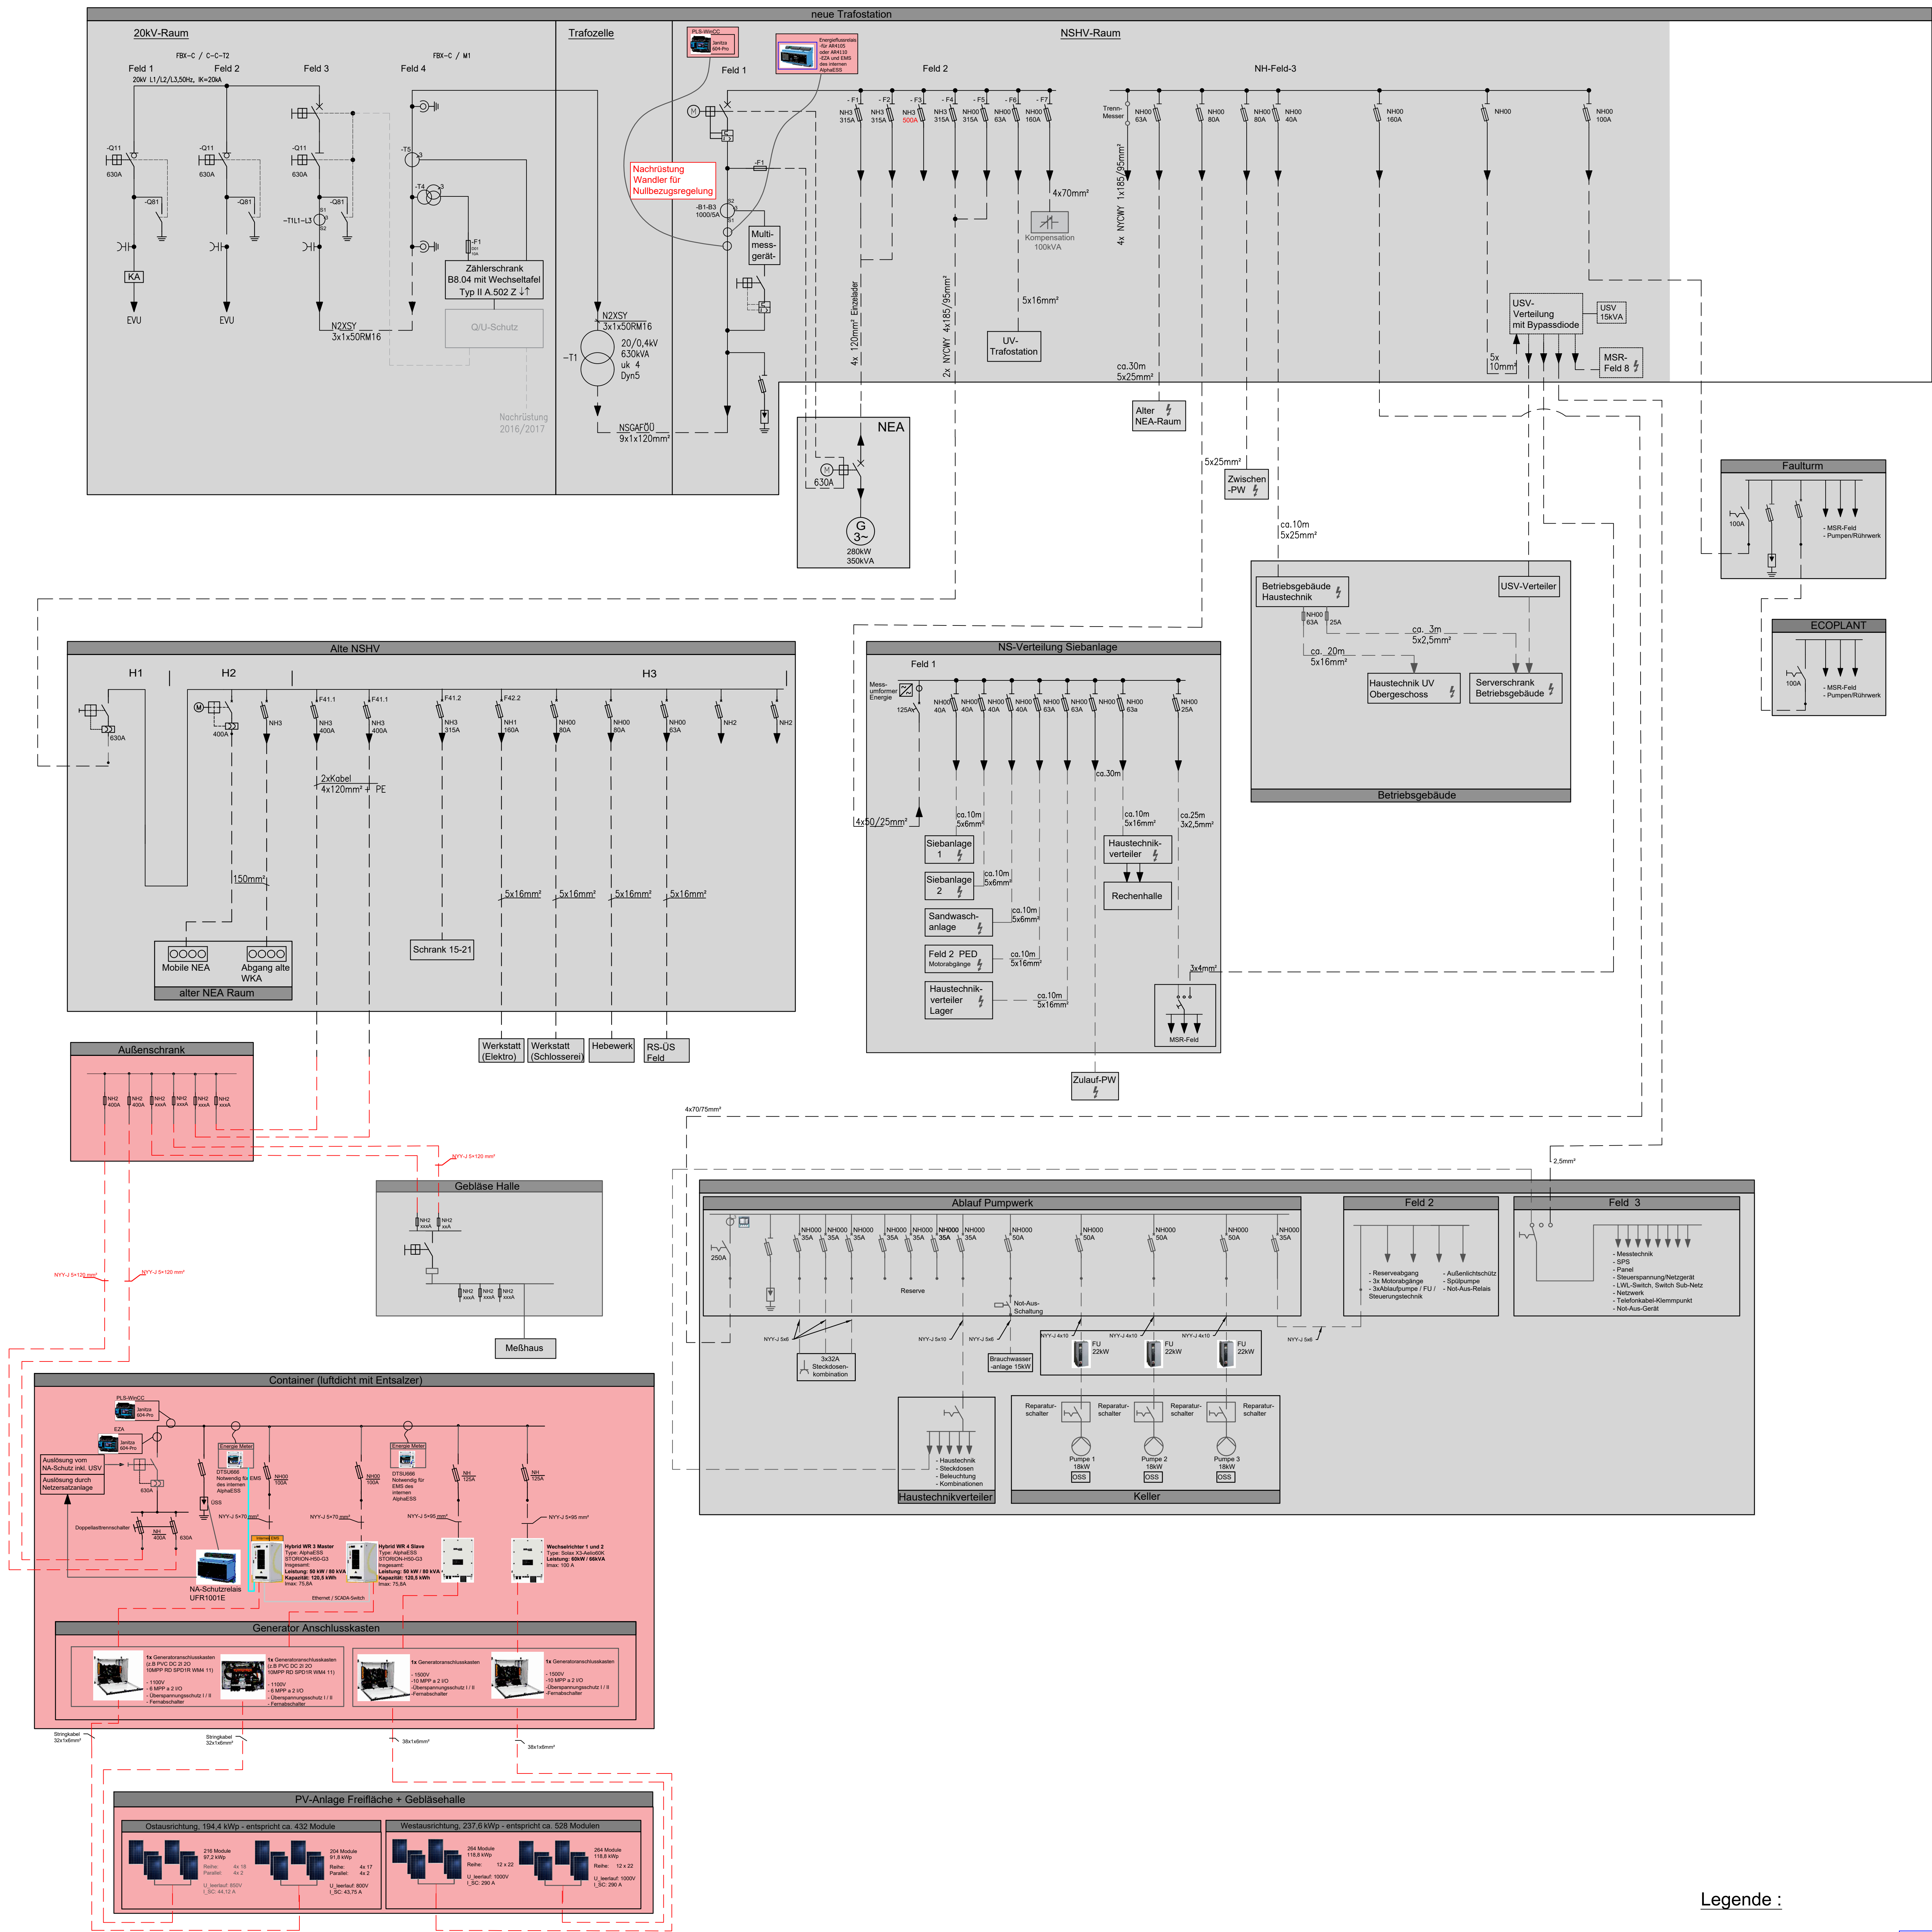

Legende :

- Neubau
- Bestand

Verbrauch Kläranlage max. 140kW
ca. 680.000kWh/a

Entwurfsverfasser		AR-Plan GmbH Am der Hamburg 25 21079 Hamburg E-Mail: info@ar-plan.de Telefon: +49 171 1413160	Entwurf: Ausführungsplanung Baueingetragene Bauverträge Ausarbeitung Vergabe Bauleitung
Hansen + Klumpen GmbH & Co. KG Ingenieurbüro für Elektrotechnik		Buchholzer Straße 45 21074 Hamburg Telefon: +49 4101 8716-0 Telefax: +49 4101 8716-1 E-Mail: info@h+k.de http://www.h+k.de	Denkmal, Entwurf Planung, Ausarbeitung Bauleitung, Gutachten Beratung, Energieaudit Anlagenunterhaltung Schweißtechnik Elektrotechnik Klimatisierung
Bauherr: Kläranlage Büsum			
Planbezeichnung: Übersichtsplan			
Projektbezeichnung: PV-Planung			
Auftraggeber: Wasserverband Norderdithmarschen		Register	
bearbeitet: Witthoft		aufgestellt: Blatgröße	
gezeichnet: Backhaus		24.10.2025	
Maßstab:			
Zeichnungs-Nr.: 25786a_E02_Übersichtsplan			