

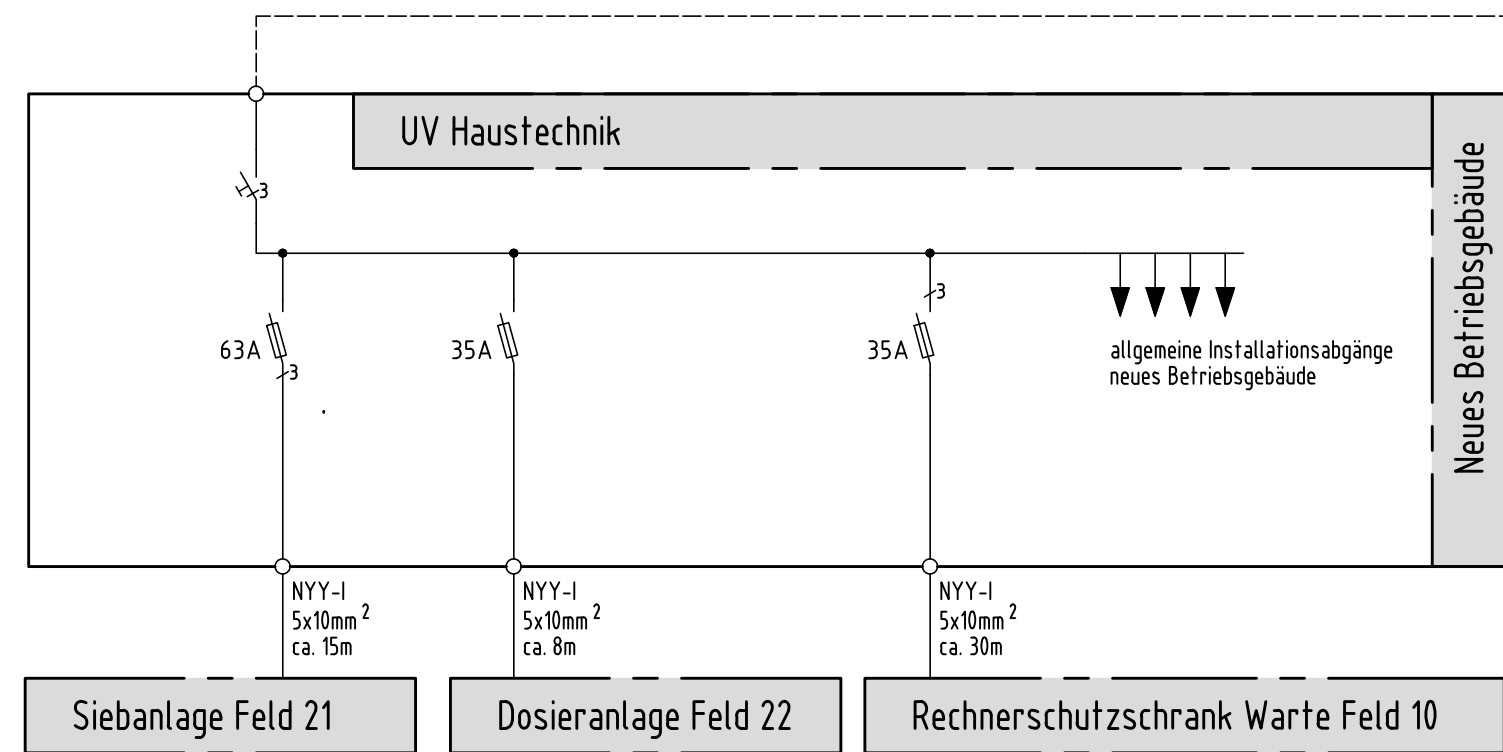
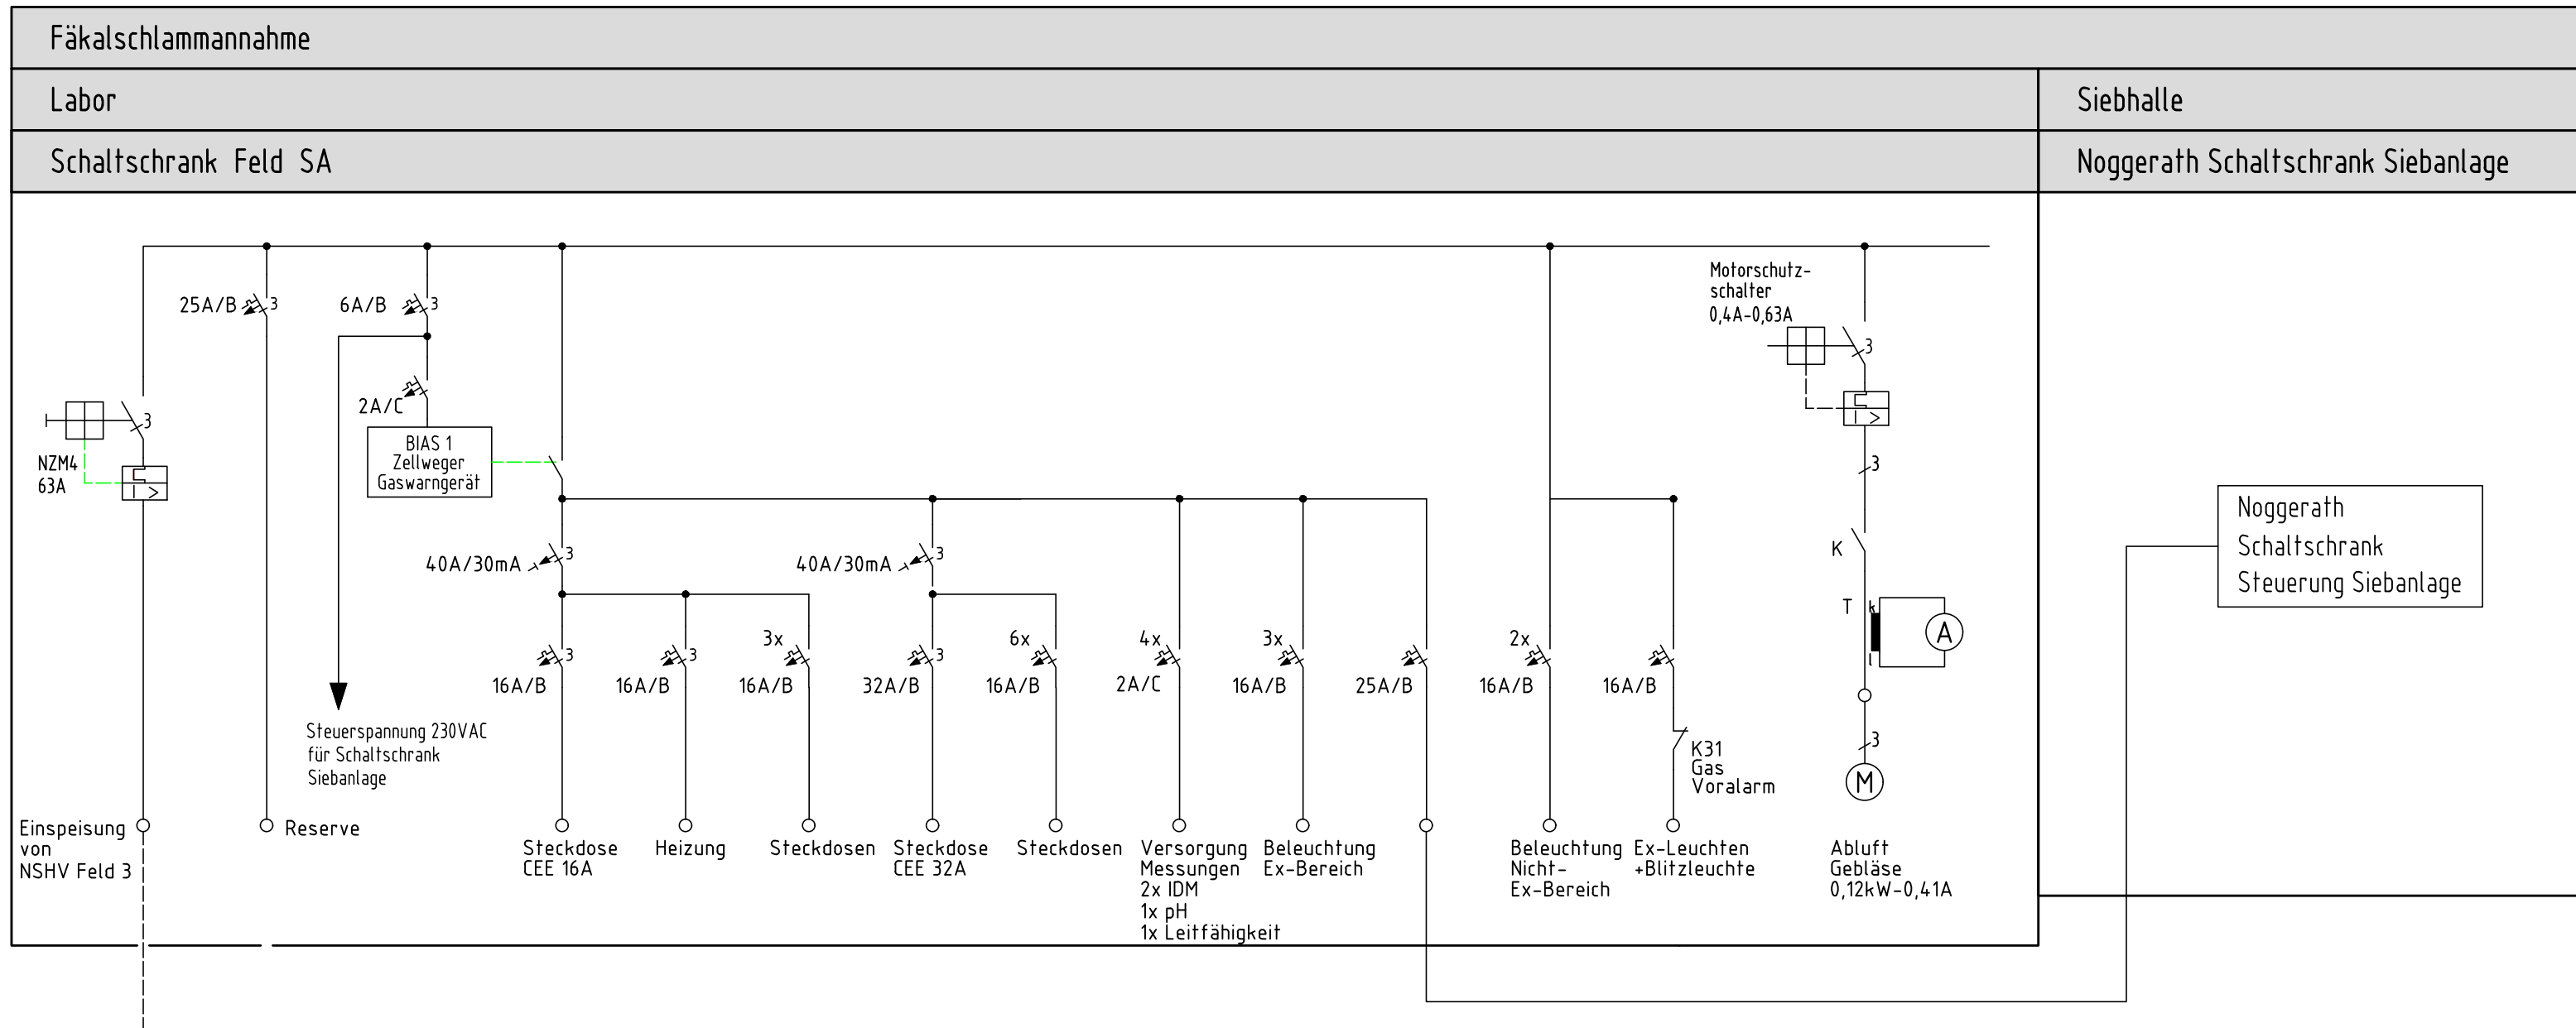


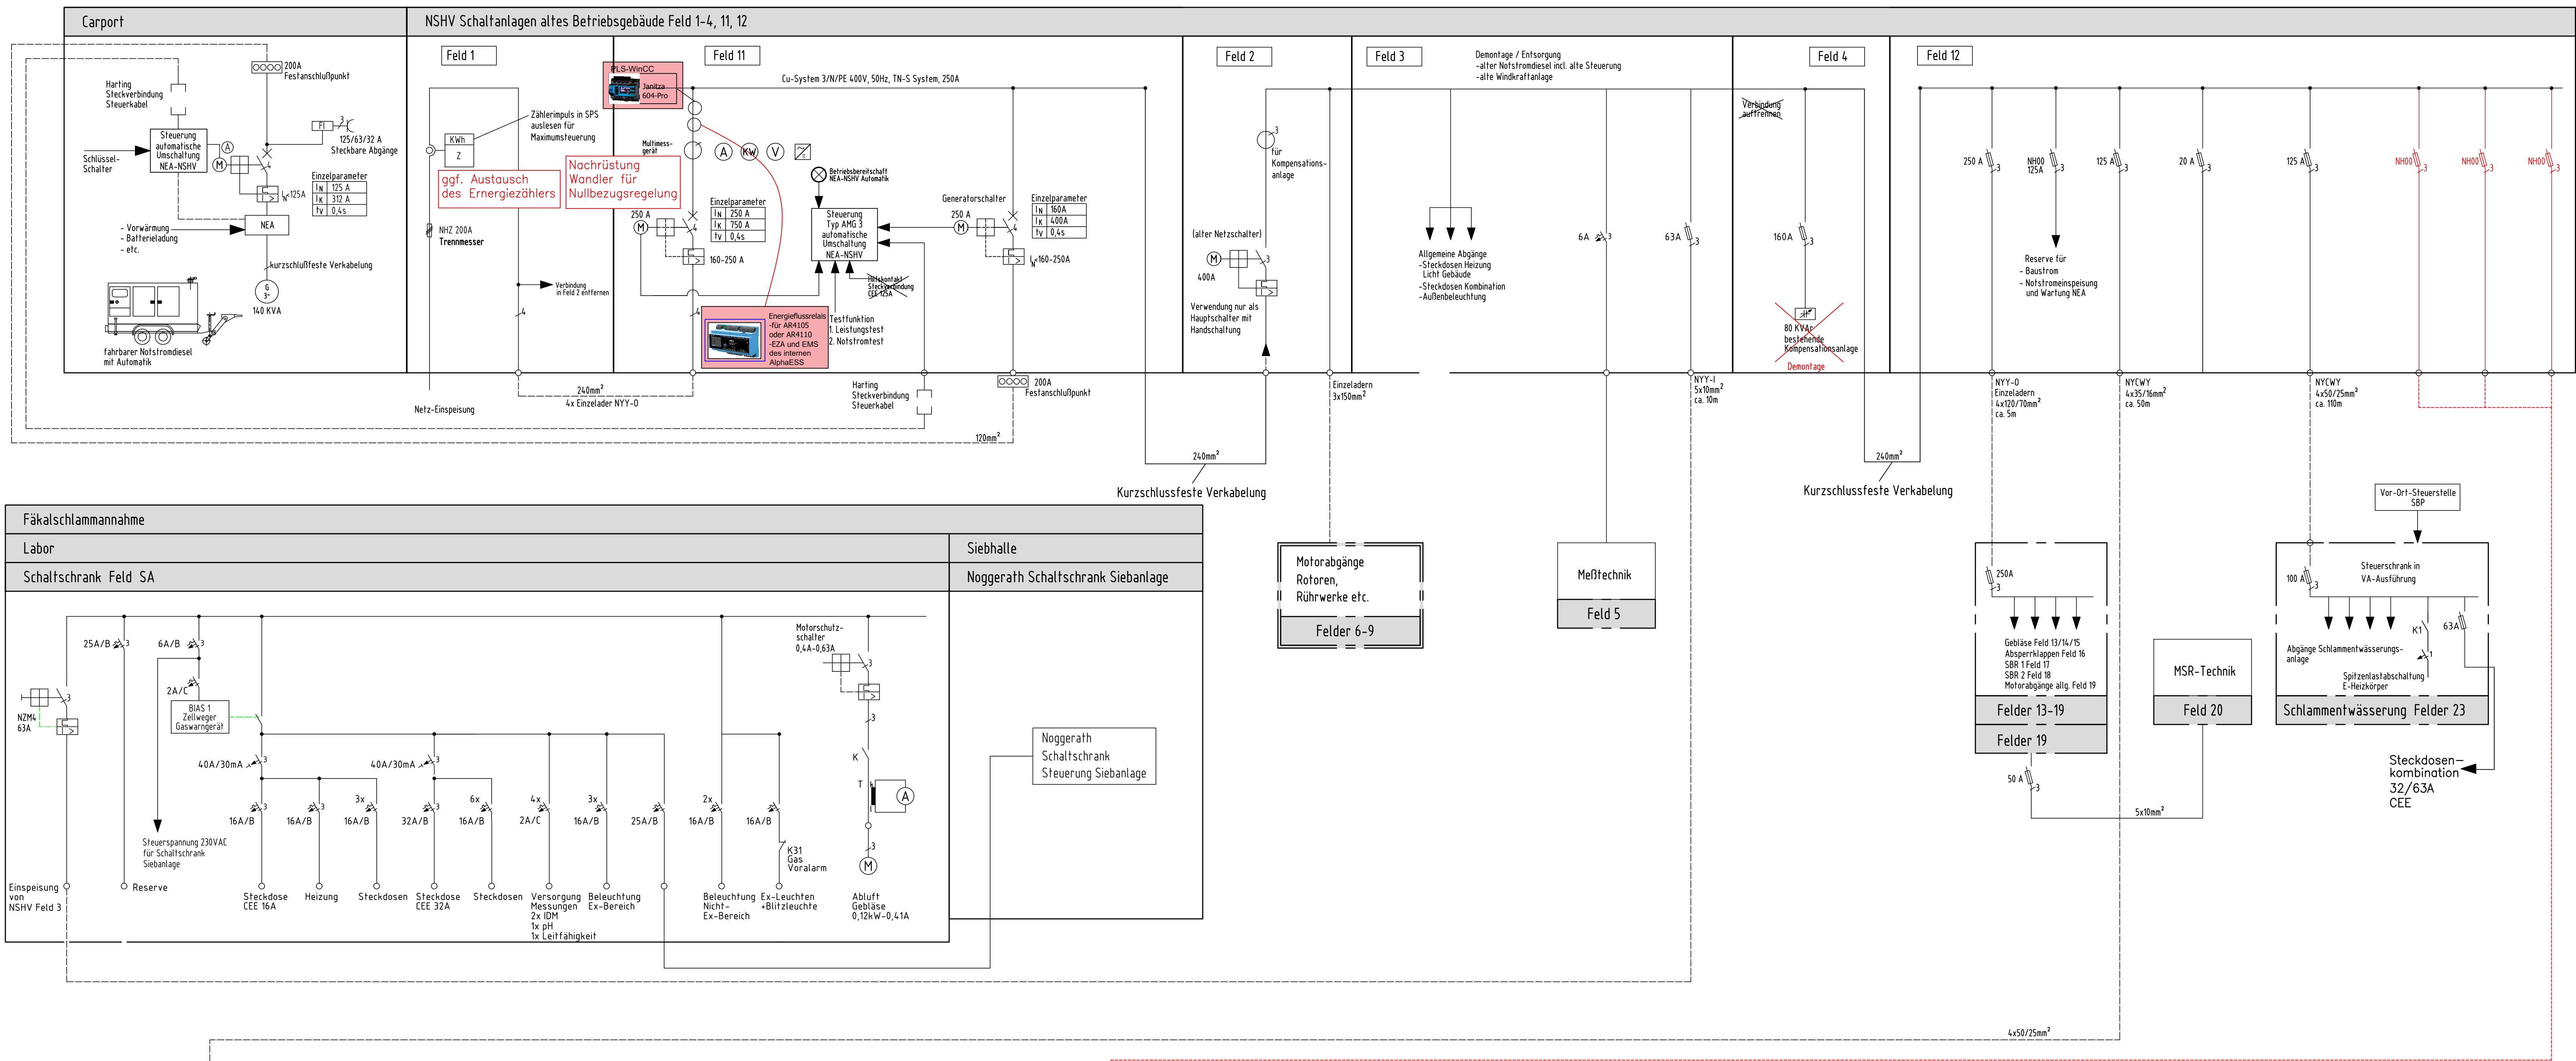

Der Leitungsquerschnitt muß auf Grund der Verlegeart, der Leitungslänge und der Kurzschlussberechnung geprüft und ggf. angepasst werden.

- Einstellparameter der Leistungsschalter sind im Rahmen der Kurzschluß- und Netzberechnung zu ermitteln (PED) und im Plan einzutragen.

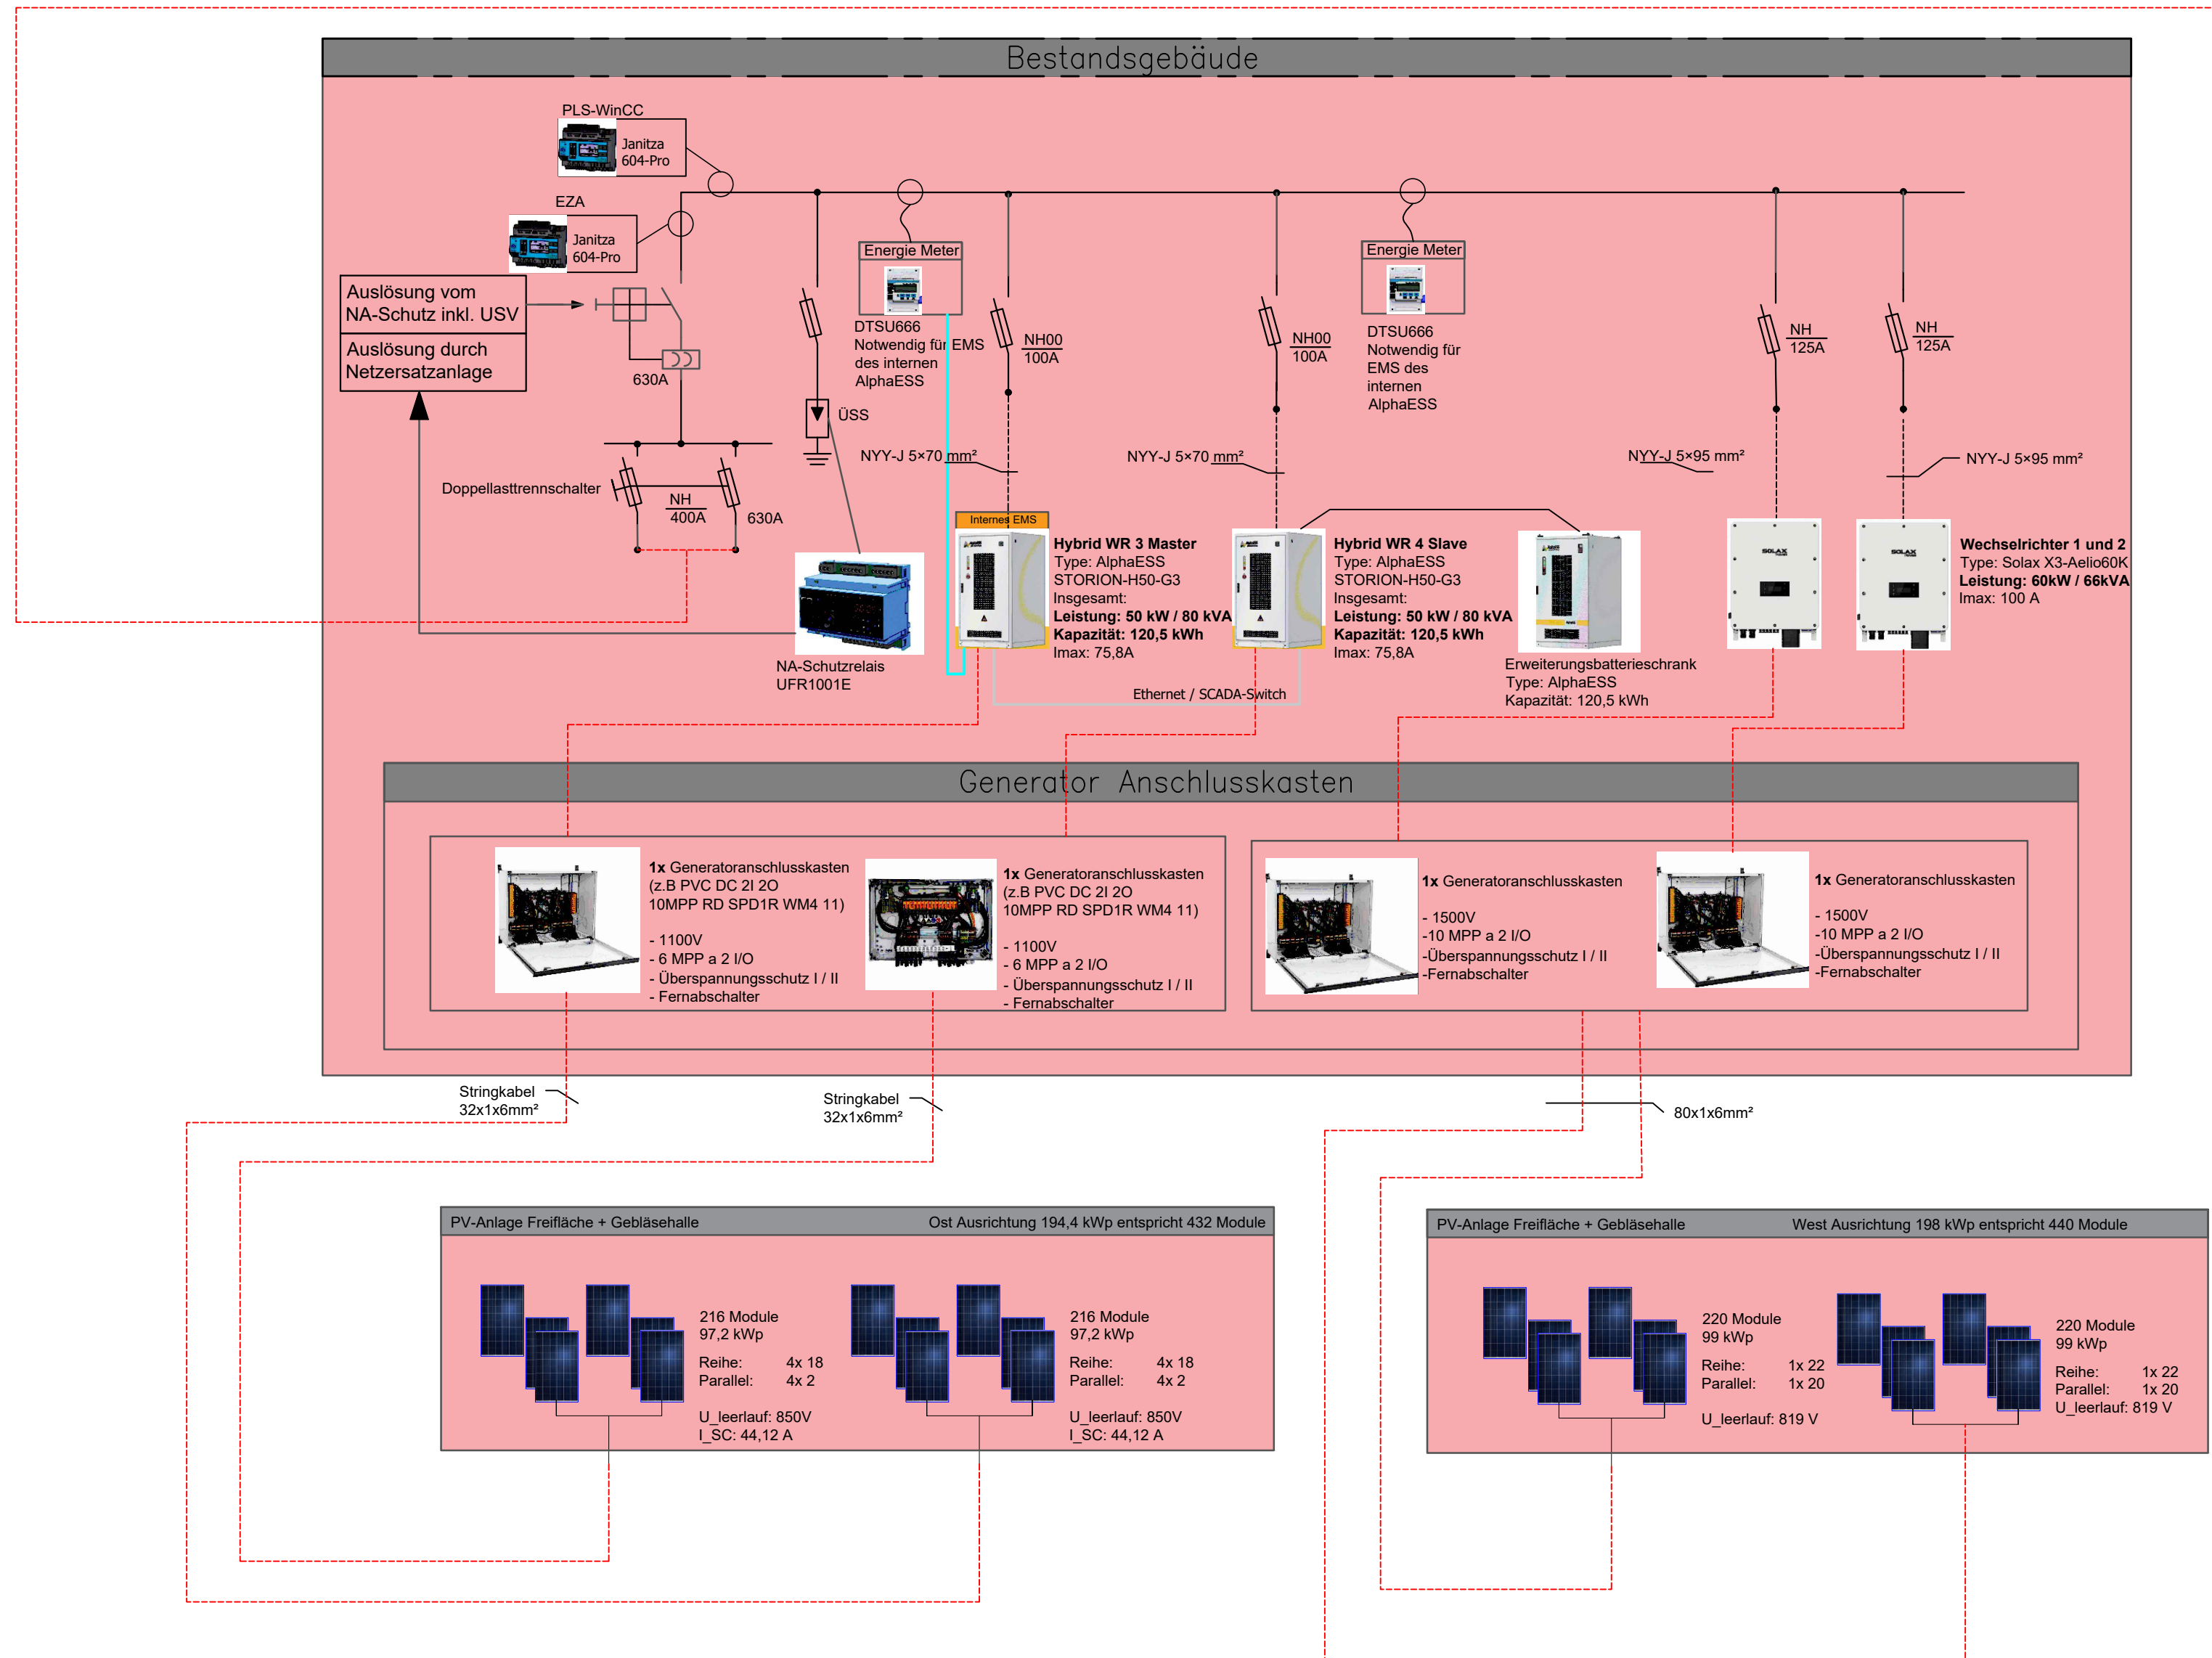

Verbrauch Kläranlage max. 80kW
ca. 310.000kWh/a

Legende :

Neubau

Entwurfsverfasser		AR-ayn GmbH Am der Heimbürg 25 21079 Hamburg E-Mail: info@ar-ayn.de Telefon: +49 171 1413165	Entwurf, Ausführungsplanung Bauvoranfragen Bauverträge Ausarbeitung, Vergabe Bauabfertigung
Hansen + Klumpen Ingenieurbüro für Elektrotechnik		GH&H & Co. KG Bruckenkamp 45 21079 Hamburg Telefon: +49 171 1413165 E-Mail: info@h+k.de http://www.h+k.de	Brückenkamp 45 21079 Hamburg Telefon: +49 171 1413165 E-Mail: info@h+k.de http://www.h+k.de
Bauvorhaben:		Kläranlage Friedrichstadt	
Planbezeichnung:		Übersichtsplan	
Projektbezeichnung:		PV-Planung	
Auftraggeber:		Wasserverband Norddithmarschen	Register: -
bearbeitet		Witthöft	aufgestellt
gezeichnet		Backhaus	24.10.2025
Maßstab		%	Blattgröße A0
Zeichnungs-Nr.:		25786c_E02_Übersichtsplan	