



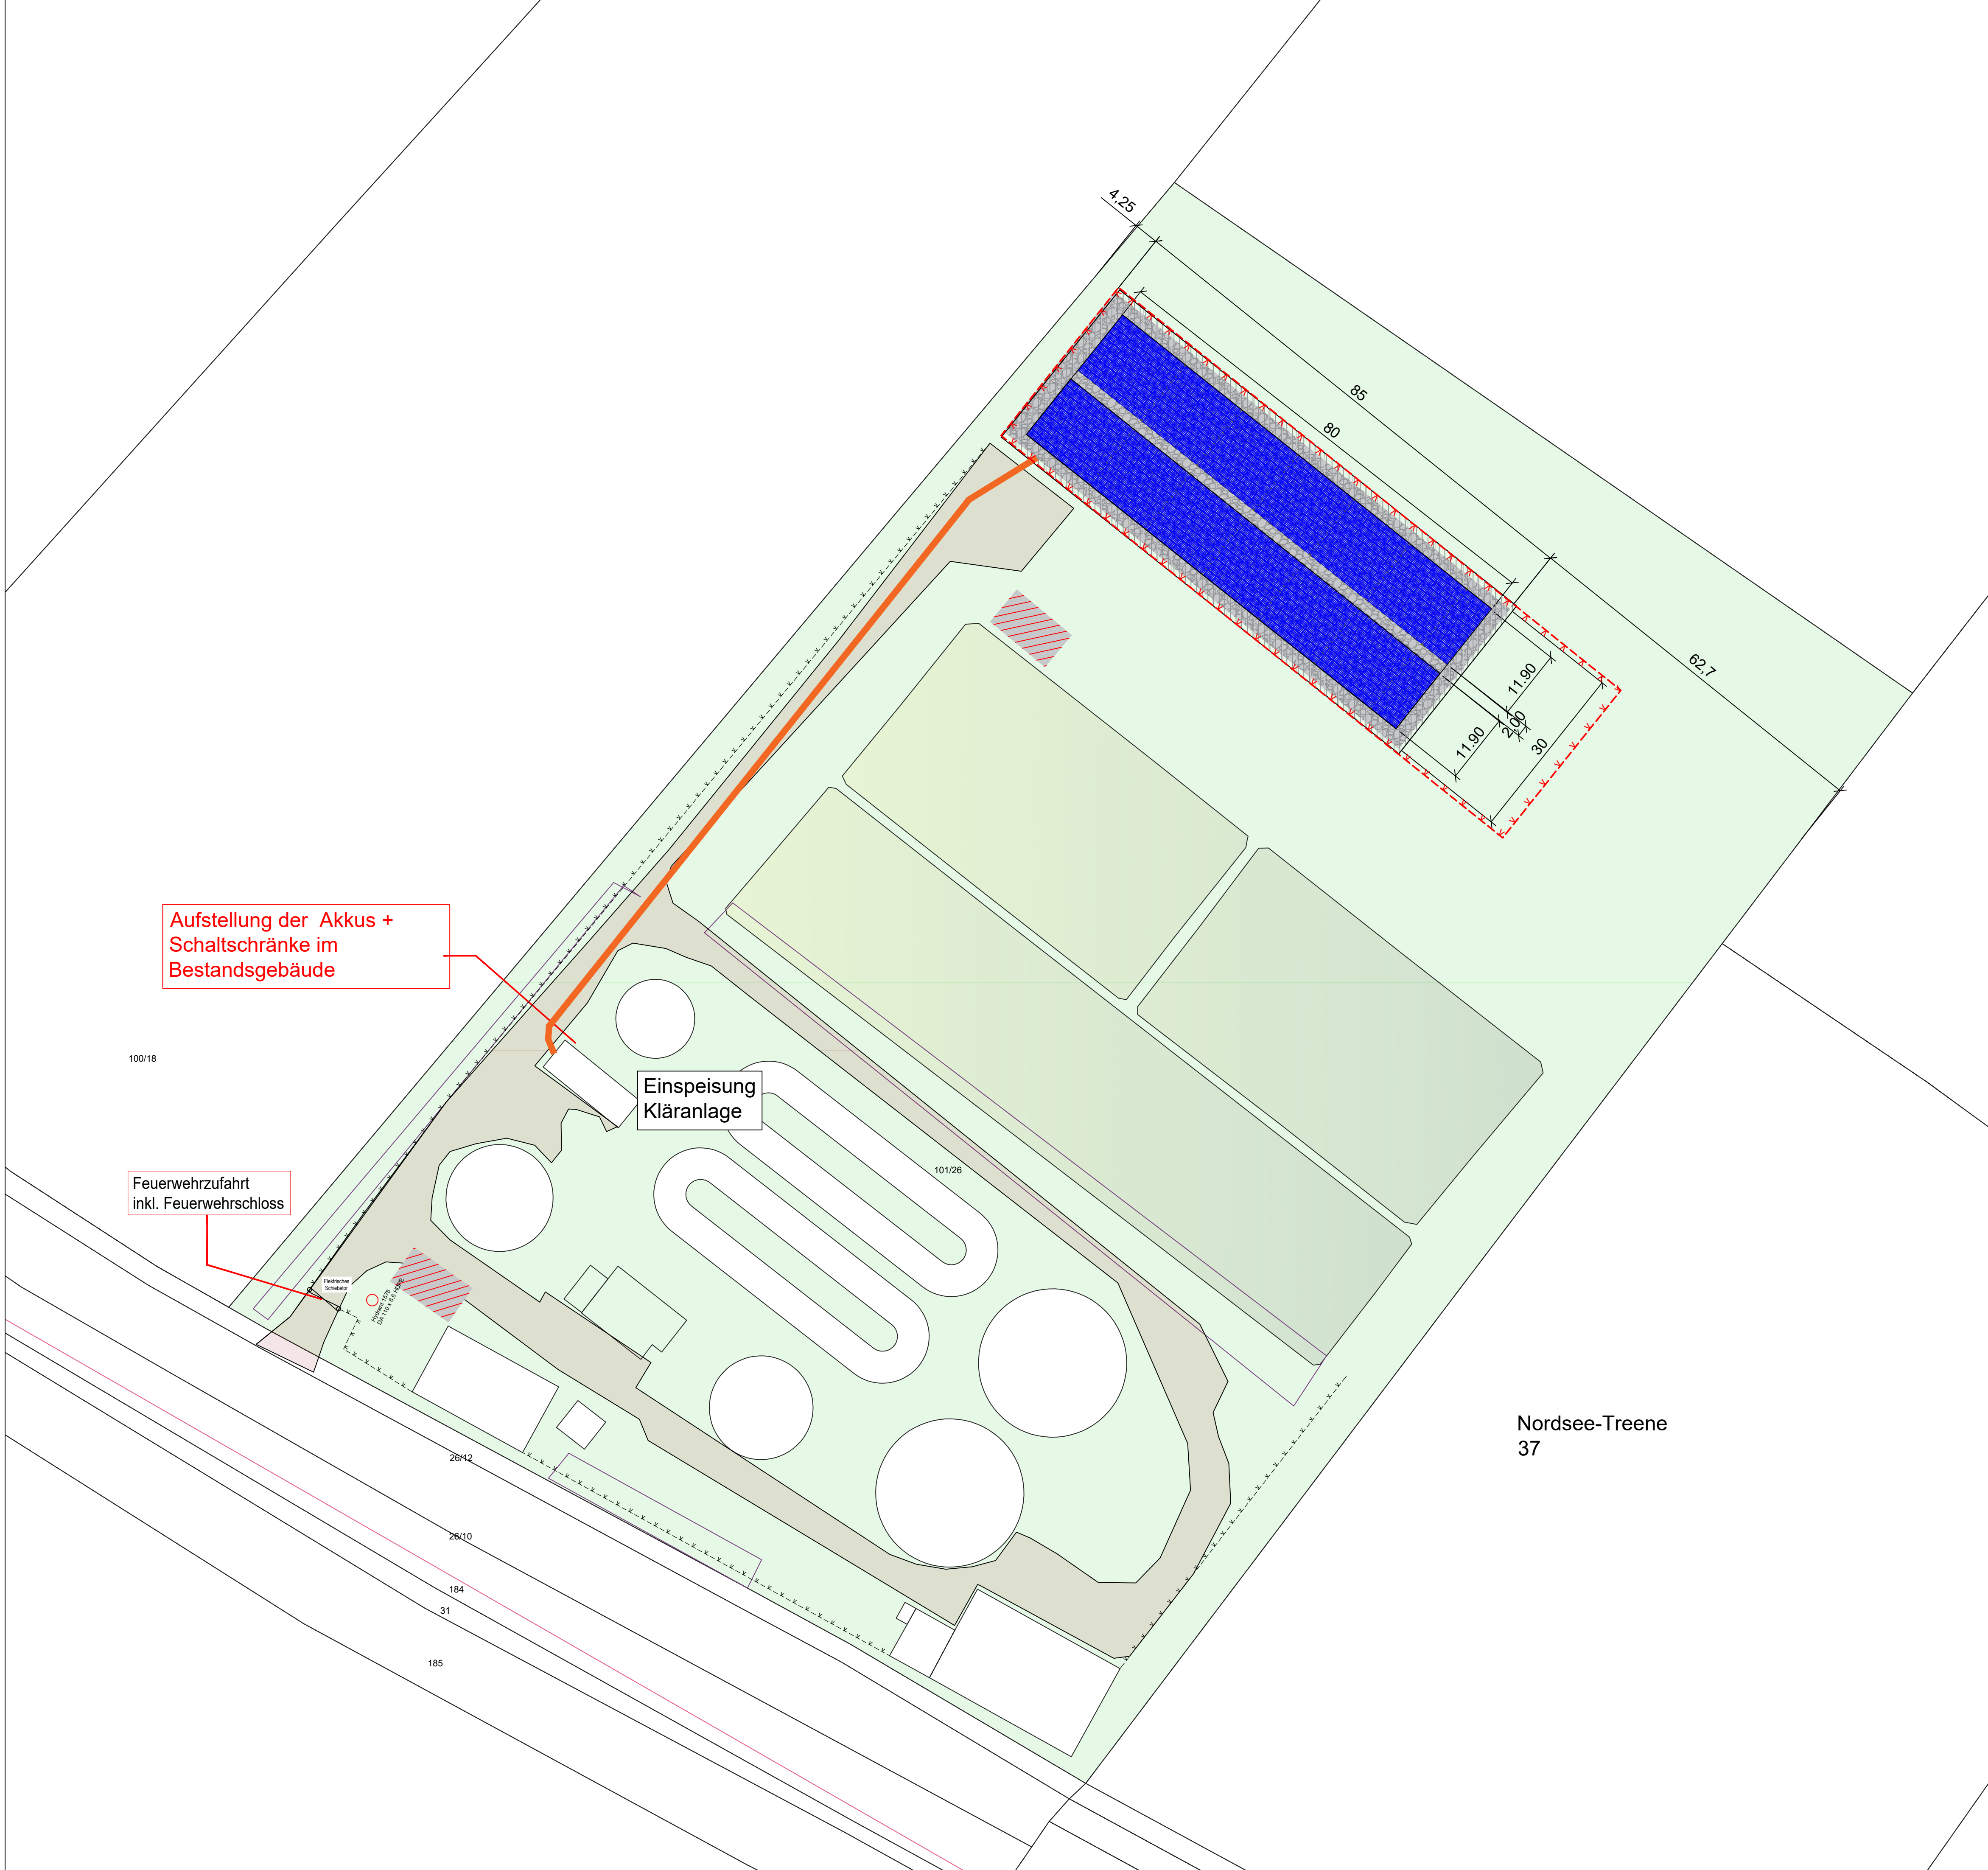


PV-Freiflächenanlage
890 Module a 450W = 400,5kWp
Beanspruchte Gesamtfläche = 2.080m²

- Legende:
- Kiesbett
 - Abstandsflächen gem. §6 (5) LBO SH
 - Aufstellfläche Feuerwehr 7x12m
 - Kabeltrasse
 - Zaun, Höhe 200cm (Gesamtfläche 3.458 m²)
 - Zaun, Höhe 180cm

Detail Zaun

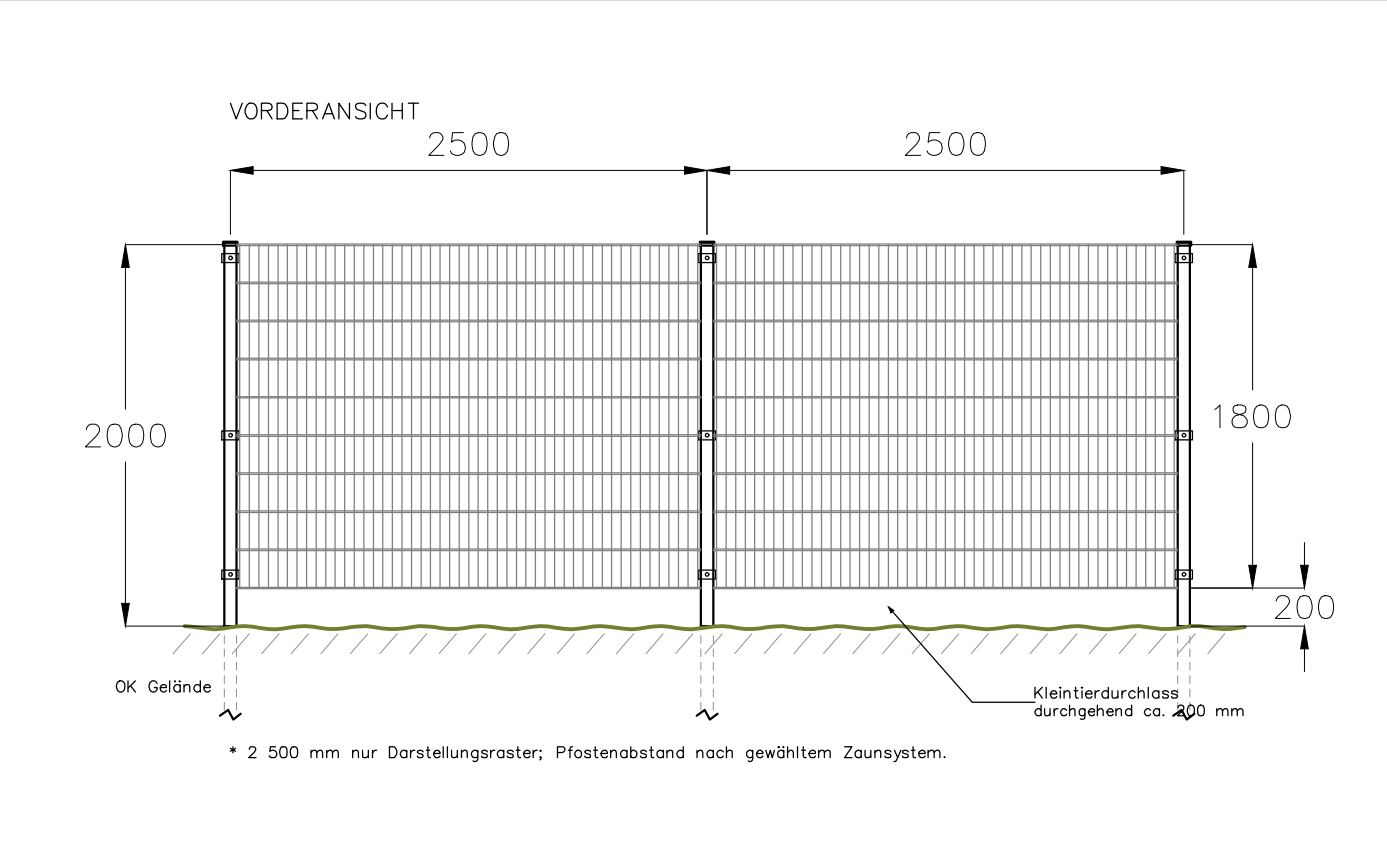

Detail Aufständering

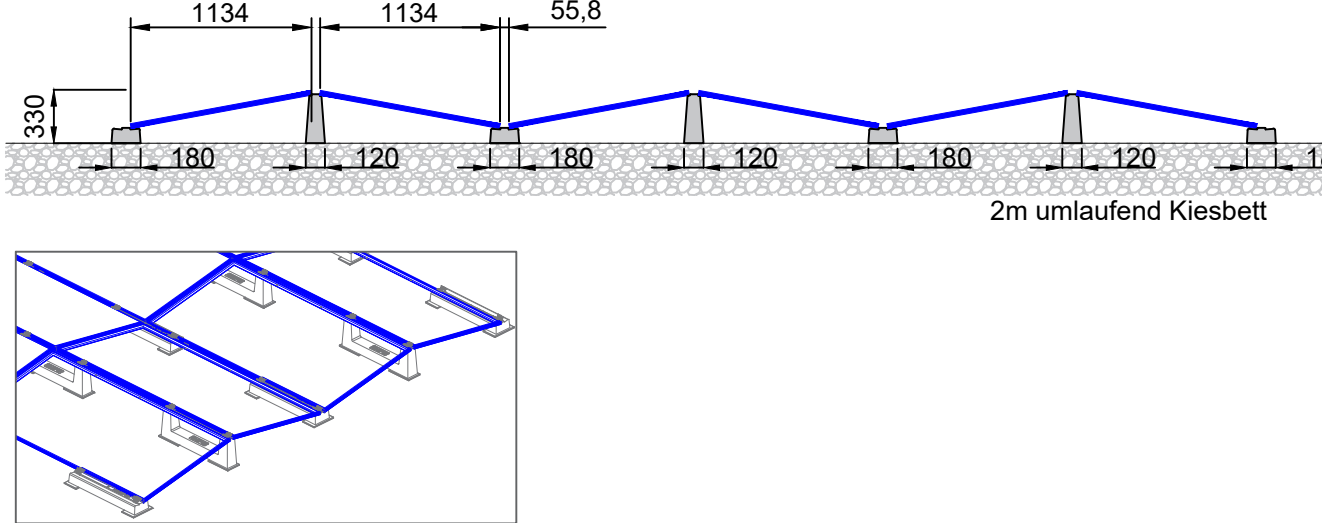

Entwurfsverfasser

AR-wyn GmbH
An der Horeburg 25
21079 Hamburg
E-Mail info@ar-wyn.de
Telefon +49 171 1413165

Entwurf,
Ausführungsplanung
Bauvoranfragen,
Bauanträge
Ausschreibung, Vergabe
Bauleitung

Hansen + Klümpen GmbH & Co. KG



Brachenfelder Straße 45
24534 Neumünster
Telefon (04321) 9716-0
Telefax (04321) 971616
E-Mail info@hk-ing.de
http: www.hk-ing.de

Beratung, Entwurf
Planung, Ausschreibung
Bauleitung, Gutachten
- Beleuchtungstechnik
- Kommunikationstechnik
- Sicherheitstechnik
- Installationstechnik
- Energietechnik
- Anlagenbau

Bauvorhaben: Kläranlage Friedrichstadt

Planbezeichnung: Lageplan

Projektbezeichnung: PV-Planung

Auftraggeber:	Wasserverband Norderdithmarschen	Register	-
bearbeitet	Withhöft	aufgestellt	Blattgröße
gezeichnet	Backhaus	22.01.2026	A1
Maßstab	1:500		
Zeichnungs-Nr.	25786c_L01_Lageplan		