


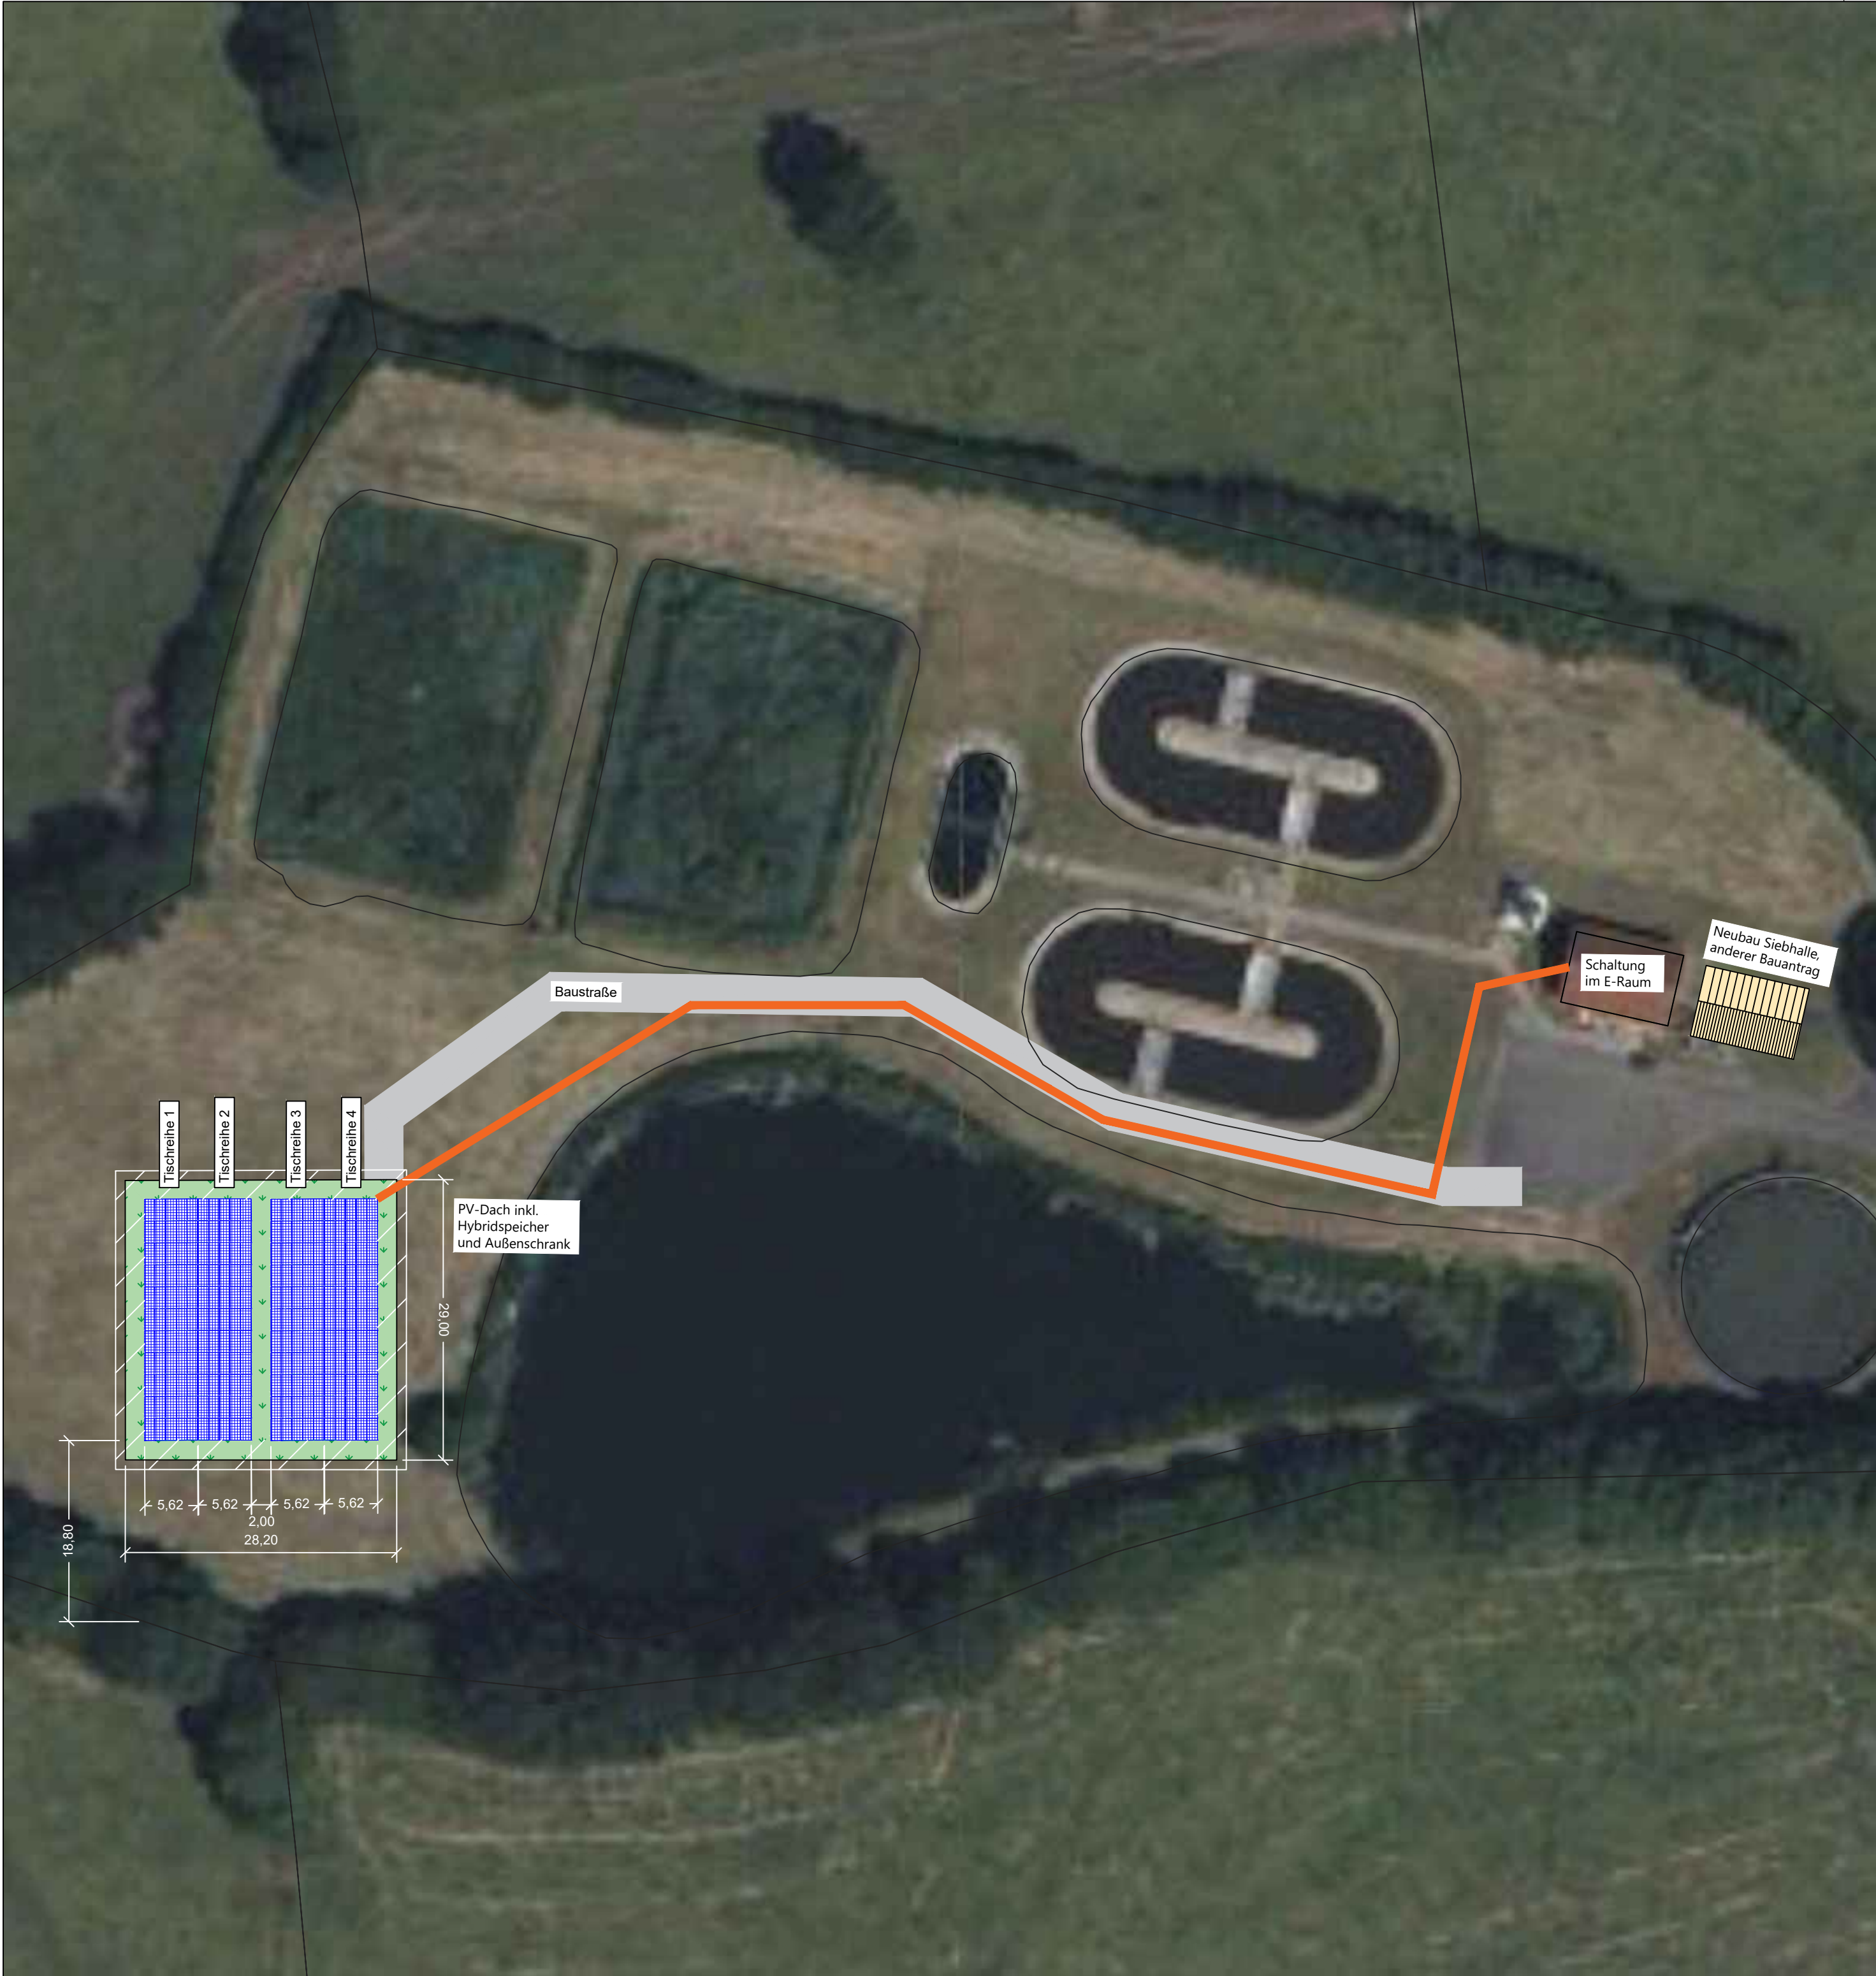


Info:
Die gesamte Kläranlage ist vollständig eingezäunt.

PV-Freiflächenanlage
220 Module a 450W = 99kWp
Beanspruchte Gesamtfläche = 818m²


Legende:

-  Geebnete Rasenfläche für Mähroboter
-  Abstandsflächen gem. §6 (5) LBO SH
-  Baustraße
-  Kabelgraben 80x80cm

Detail Aufständering

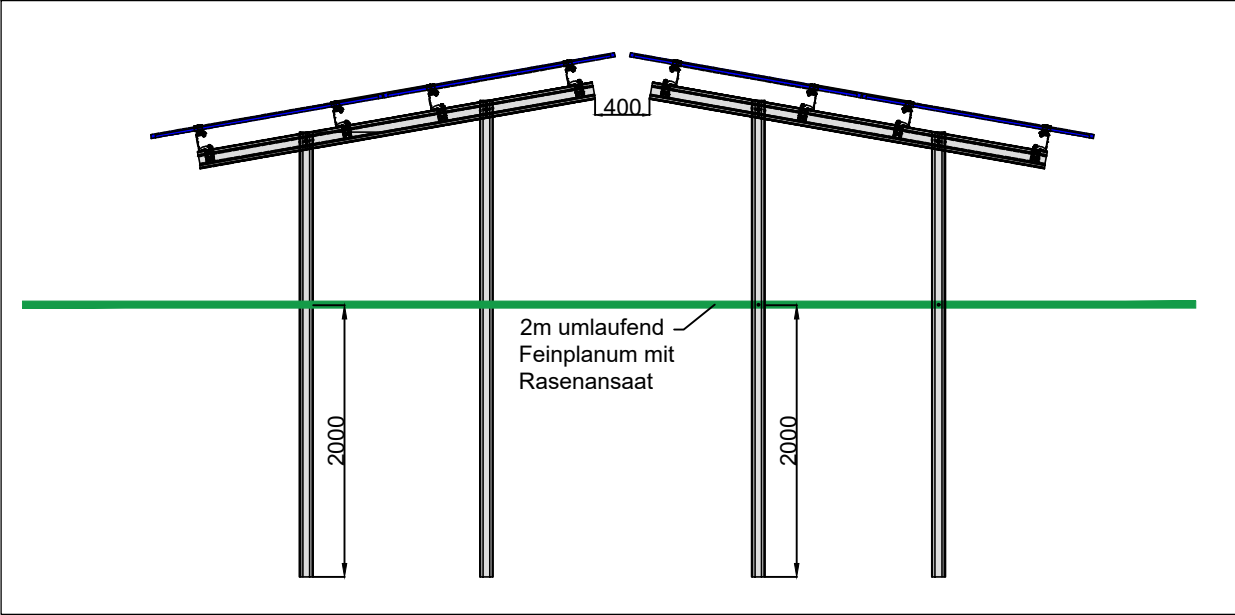

Entwurf

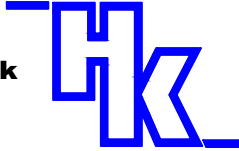Entwurfsverfasser		AR-wyn GmbH An der Horeburg 25 21079 Hamburg E-Mail info@ar-wyn.de Telefon +49 171 1413165	Entwurf, Ausführungsplanung Bauvoranfragen, Bauanträge Ausschreibung, Vergabe Bauleitung
Hansen + Klümpen GmbH & Co. KG Ingenieurbüro für Elektrotechnik 		Brachenfelder Straße 45 24534 Neumünster Telefon (04321)9716-0 Telefax (04321)971616 E-Mail info@hk-ing.de http: www.hk-ing.de	Beratung, Entwurf Planung, Ausschreibung Bauleitung, Gutachten -Beleuchtungstechnik -Kommunikationstechnik -Sicherheitstechnik -Installationstechnik -Energietechnik -Anlagenbau
Bauvorhaben: Kläranlage Hamdorf			
Planbezeichnung: Lageplan			
Projektbezeichnung: PV-Planung			
Auftraggeber: Wasserverband Norderdithmarschen		Register -	
bearbeitet	Witthöft	aufgestellt 22.01.2026	Blattgröße
gezeichnet	Backhaus		A2
Maßstab	1:500		
Zeichnungs-Nr.	25786d_L01_Lageplan		