

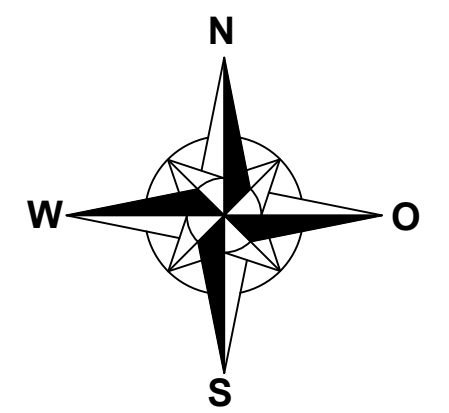


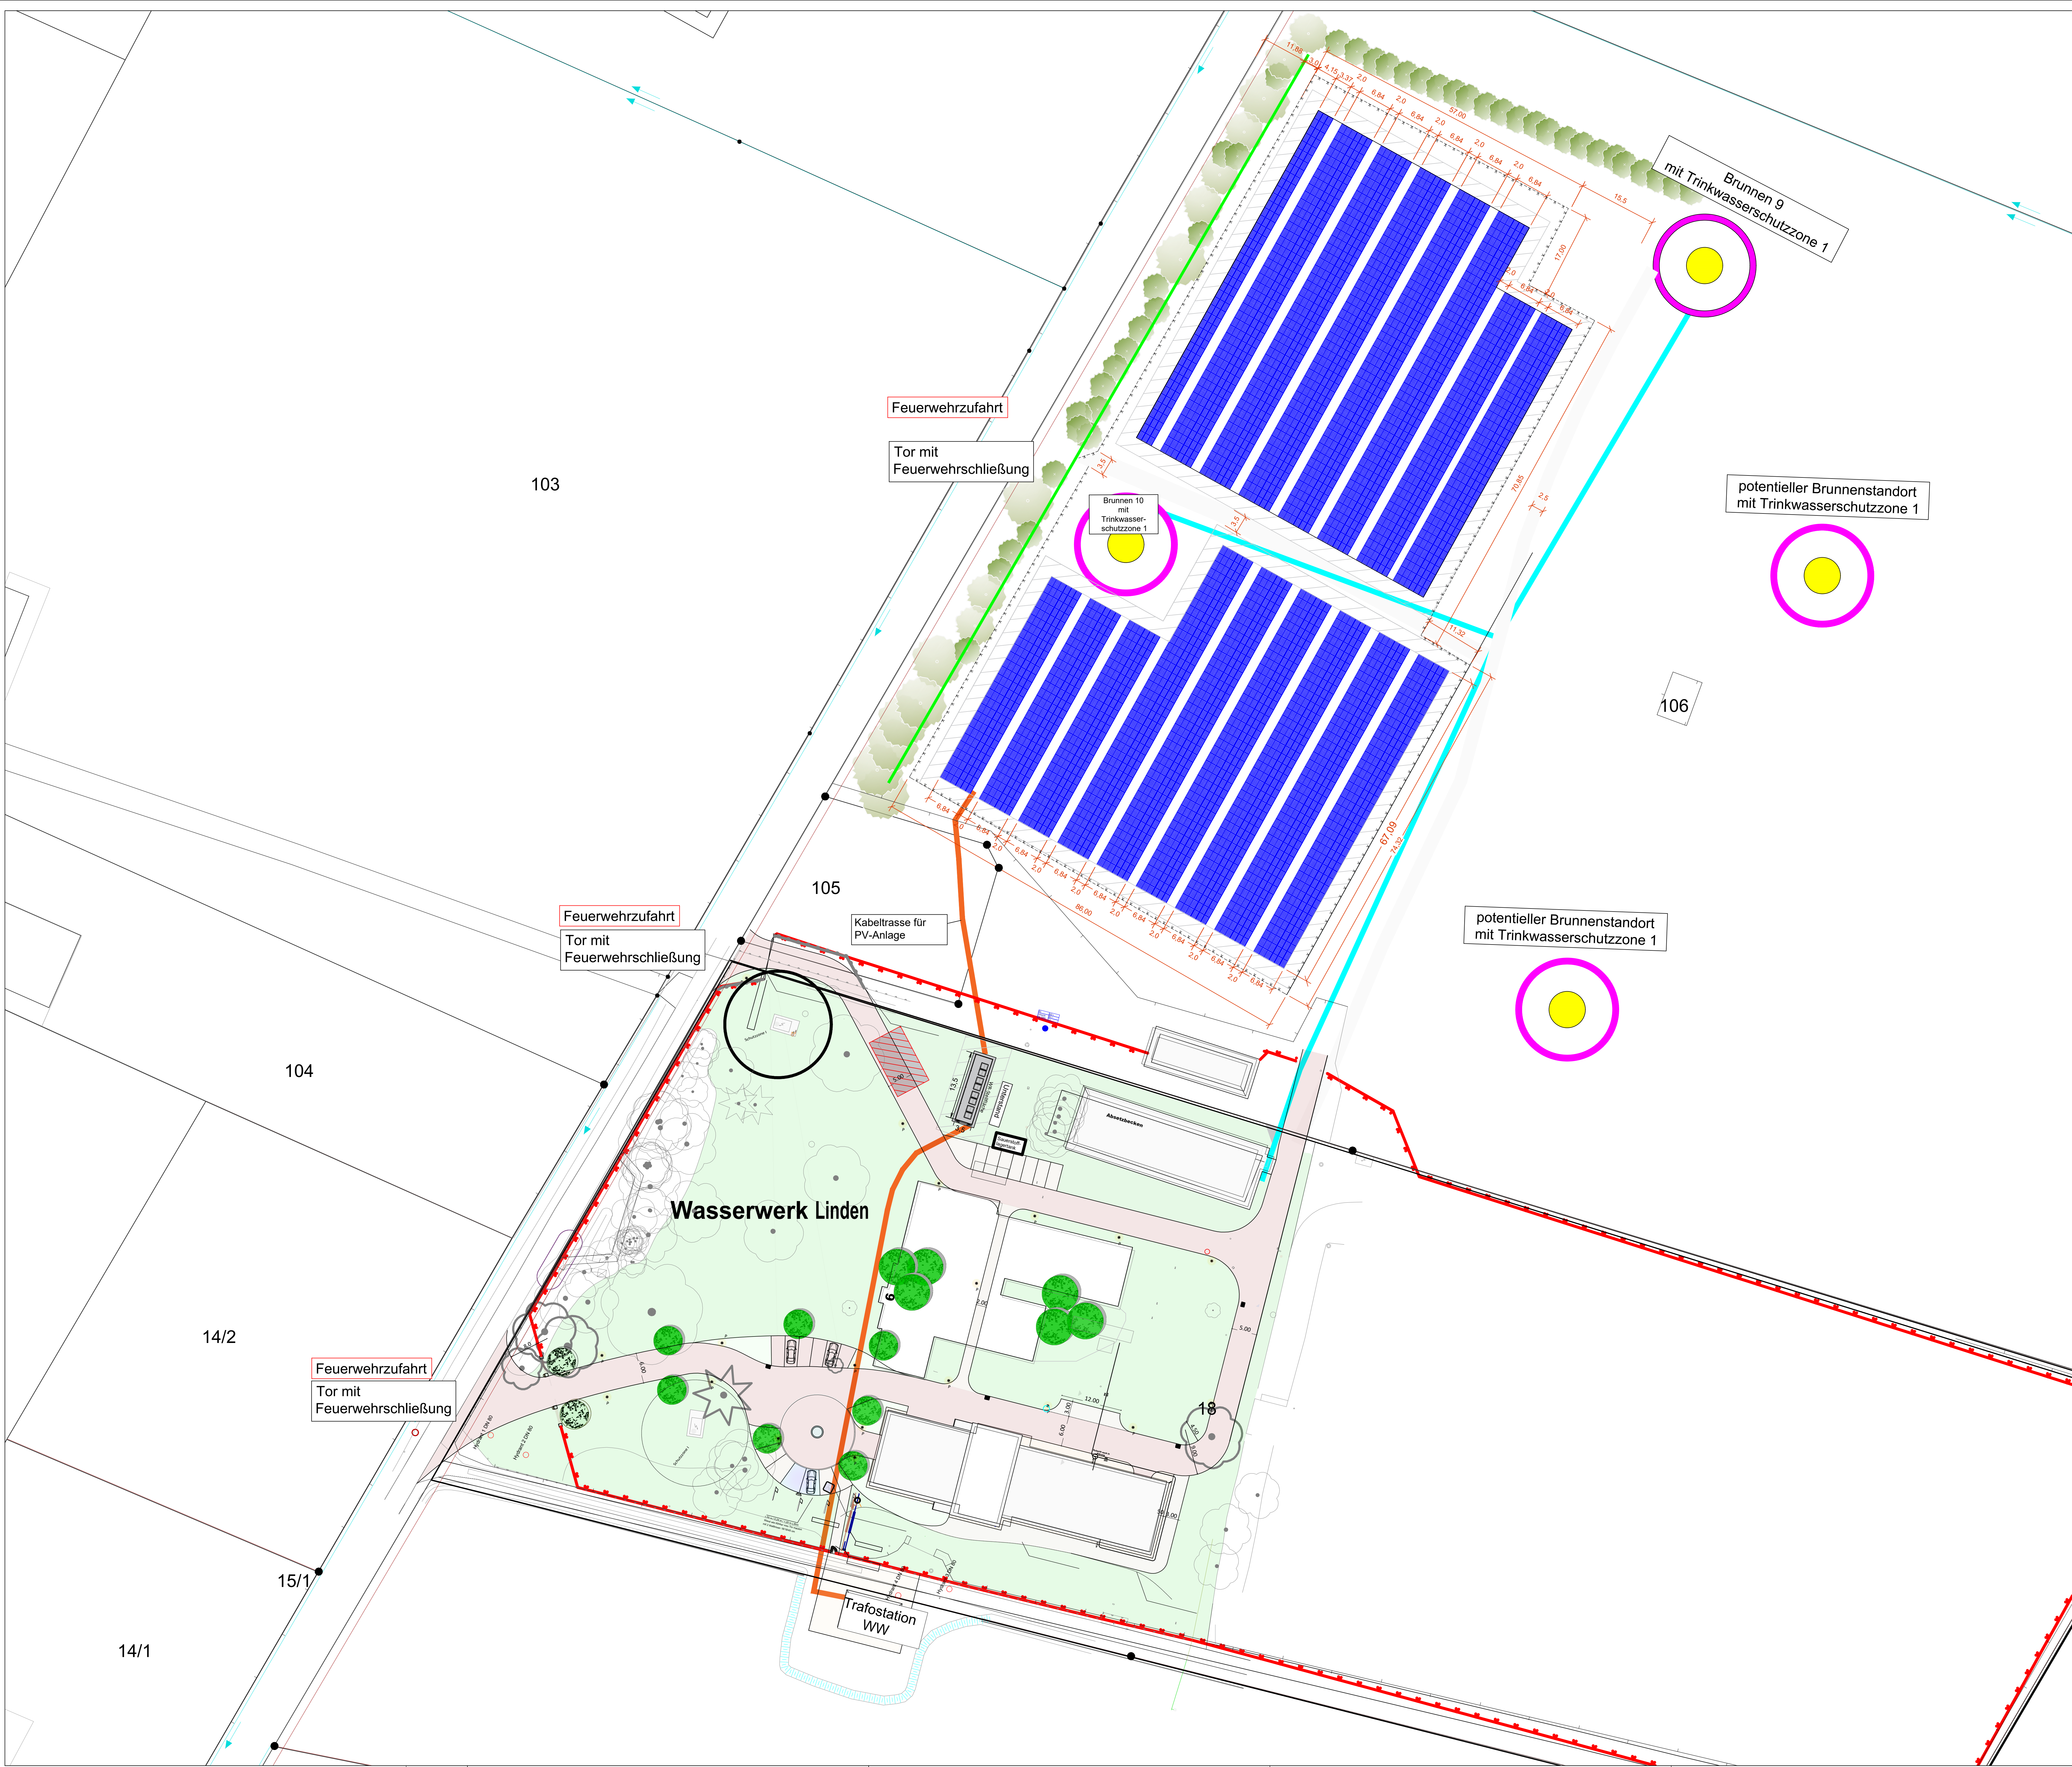

Detail Zaun

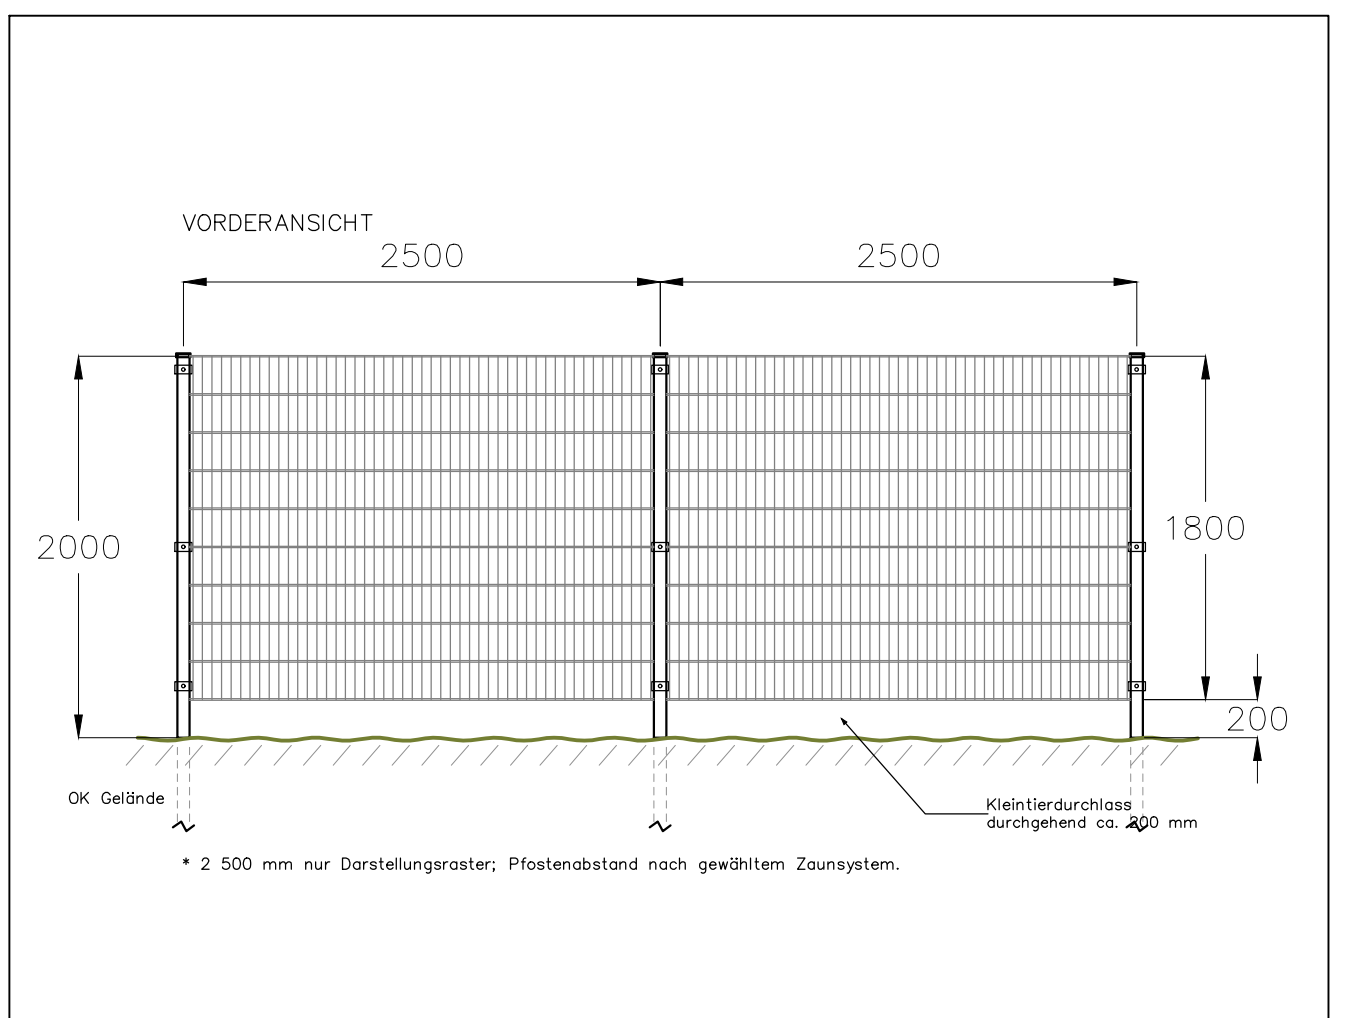


PV-Freiflächenanlage
3.810 Module a 450W = 1714,5kW
Beanspruchte Gesamtfläche = 12.400m²

- Legende:
- Abstandsflächen gem. §6 (5) LBO SH
 - Aufstellfläche Feuerwehr 7x12m
 - Bestands Baustraße
 - Kabeltrasse
 - Zaun, Höhe 180cm
Eingezäunte Gesamtfläche 12.400m²
 - Neubrunnen mit
Trinkwasserschutzzone 1 (10m)

weitere Details zum Brandschutz im Lageplan - Brandschutzkonzept

Detail Aufständigung einer Reihe

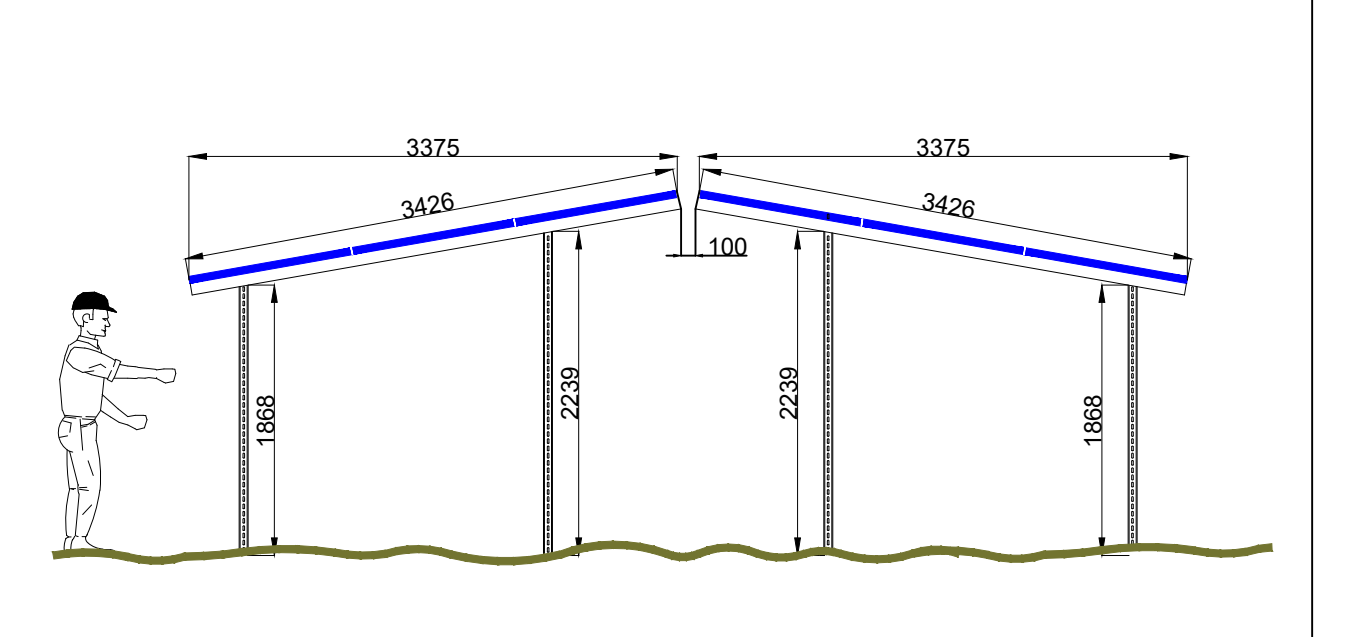

Entwurfsverfasser		
AR-wyn GmbH Am der Heimbürg 25 21079 Hamburg E-Mail: info@ar-wyn.de Telefon: +49 171 1432165		
Entwurf: Ausführungsplanung Bauvoranfragen Bauanträge Ausarbeitung, Vergabe Bauelemente		
Hansen + Klümpen GmbH & Co. KG Ingenieurbüro für Elektrotechnik		
Bruckenkamp Straße 45 24103 Neumünster Telefon: +49 4321 9716-0 Telefax: +49 4321 9716-10 E-Mail: info@hkl.de http://www.hkl.de		
Beratung, Entwurf Planung, Ausarbeitung Bauelemente, Güterverkehr Elektrotechnik Kommunikationstechnik Sondermaschinenbau Energieelektronik Klimasystem		
Bauvorhaben: Wasserwerk Linden		
Planbezeichnung: Lageplan		
Projektbezeichnung: PV-Planung		
Auftraggeber: Wasserverband Norderdithmarschen		Register: -
bearbeitet	Witthöft	aufgestellt
gezeichnet	Backhaus	21.01.2026
Maßstab	1:500	Blattgröße: A0
Zeichnungs-Nr.: 25786e_L01_Lageplan		