



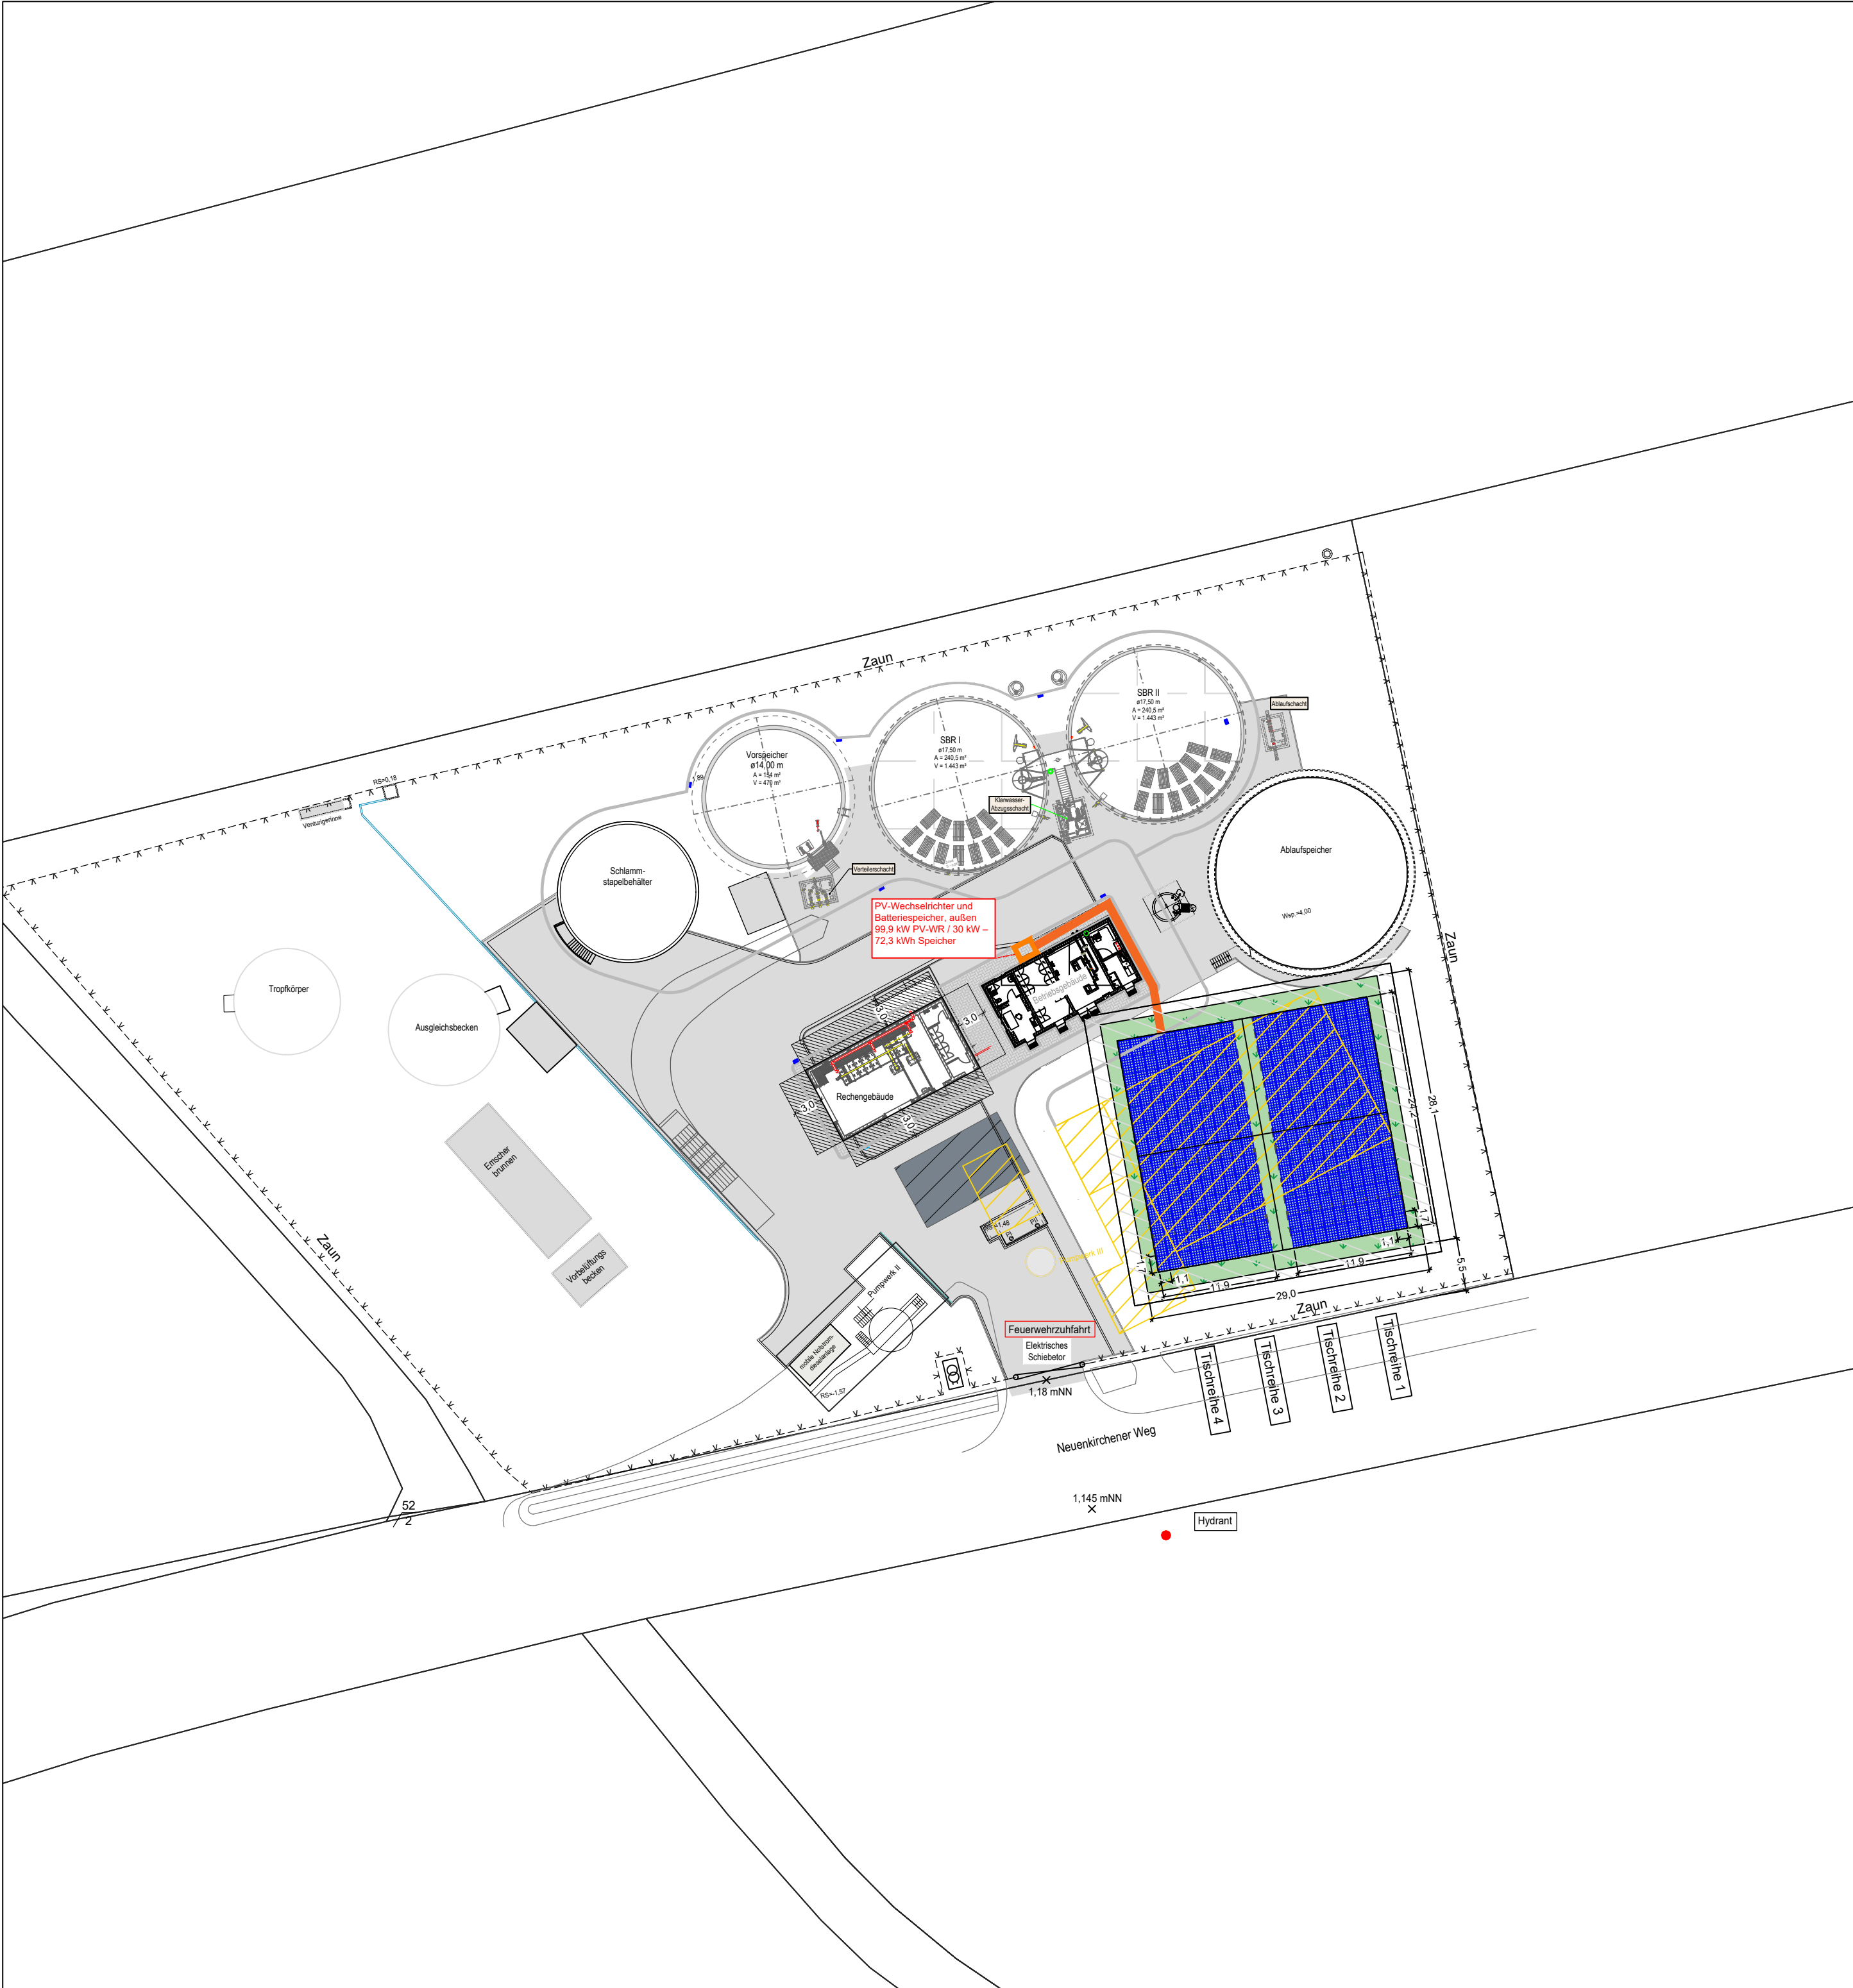

Info:
Die gesamte Kläranlage ist
vollständig eingezäunt.

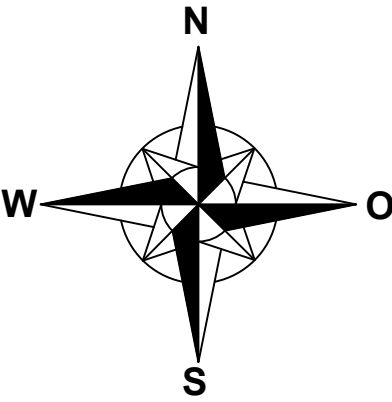


PV-Freiflächenanlage
280 Module a 450W = 126kWp
Beanspruchte Gesamtfläche = 793m²

Legende:

- Kiesbett
- Abstandsflächen gem. §6 (5) LBO SH
- Kabelgraben 80x80cm
- Standort alte Kläranlage

weitere Details zum Brandschutz im Lageplan - Brandschutzkonzept

Detail Aufständering

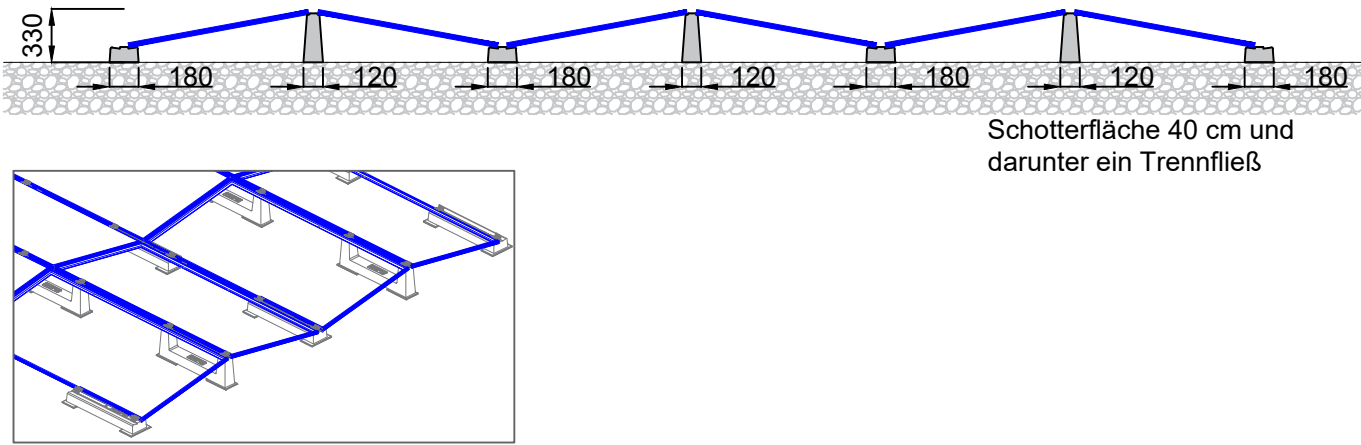

Entwurfsverfasser		AR-wyn GmbH An der Horeburg 25 21079 Hamburg E-Mail info@ar-wyn.de Telefon +49 171 1413165	Entwurf, Ausführungsplanung Bauvoranfragen, Bauanträge Ausschreibung, Vergabe Bauleitung
Hansen + Klumpen GmbH & Co. KG Ingenieurbüro für Elektrotechnik		Brachenfelder Straße 45 24534 Neumünster Telefon (04321)9716-0 Telefax (04321)971616 E-Mail info@hk-ing.de http: www.hk-ing.de	Beratung, Entwurf Planung, Ausschreibung Bauleitung, Gutachten -Beleuchtungstechnik -Kommunikationstechnik -Sicherheitstechnik -Installationstechnik -Energietechnik -Anlagenbau
Bauvorhaben: Kläranlage Wesselburen			
Planbezeichnung: Lageplan			
Projektbezeichnung: PV-Planung			
Auftraggeber: Wasserverband Norderdithmarschen			Register -
bearbeitet	Witthöft	aufgestellt 22.01.2026	Blattgröße
gezeichnet	Backhaus		A2
Maßstab	1:500		
Zeichnungs-Nr.	25786g_L01_Lageplan		