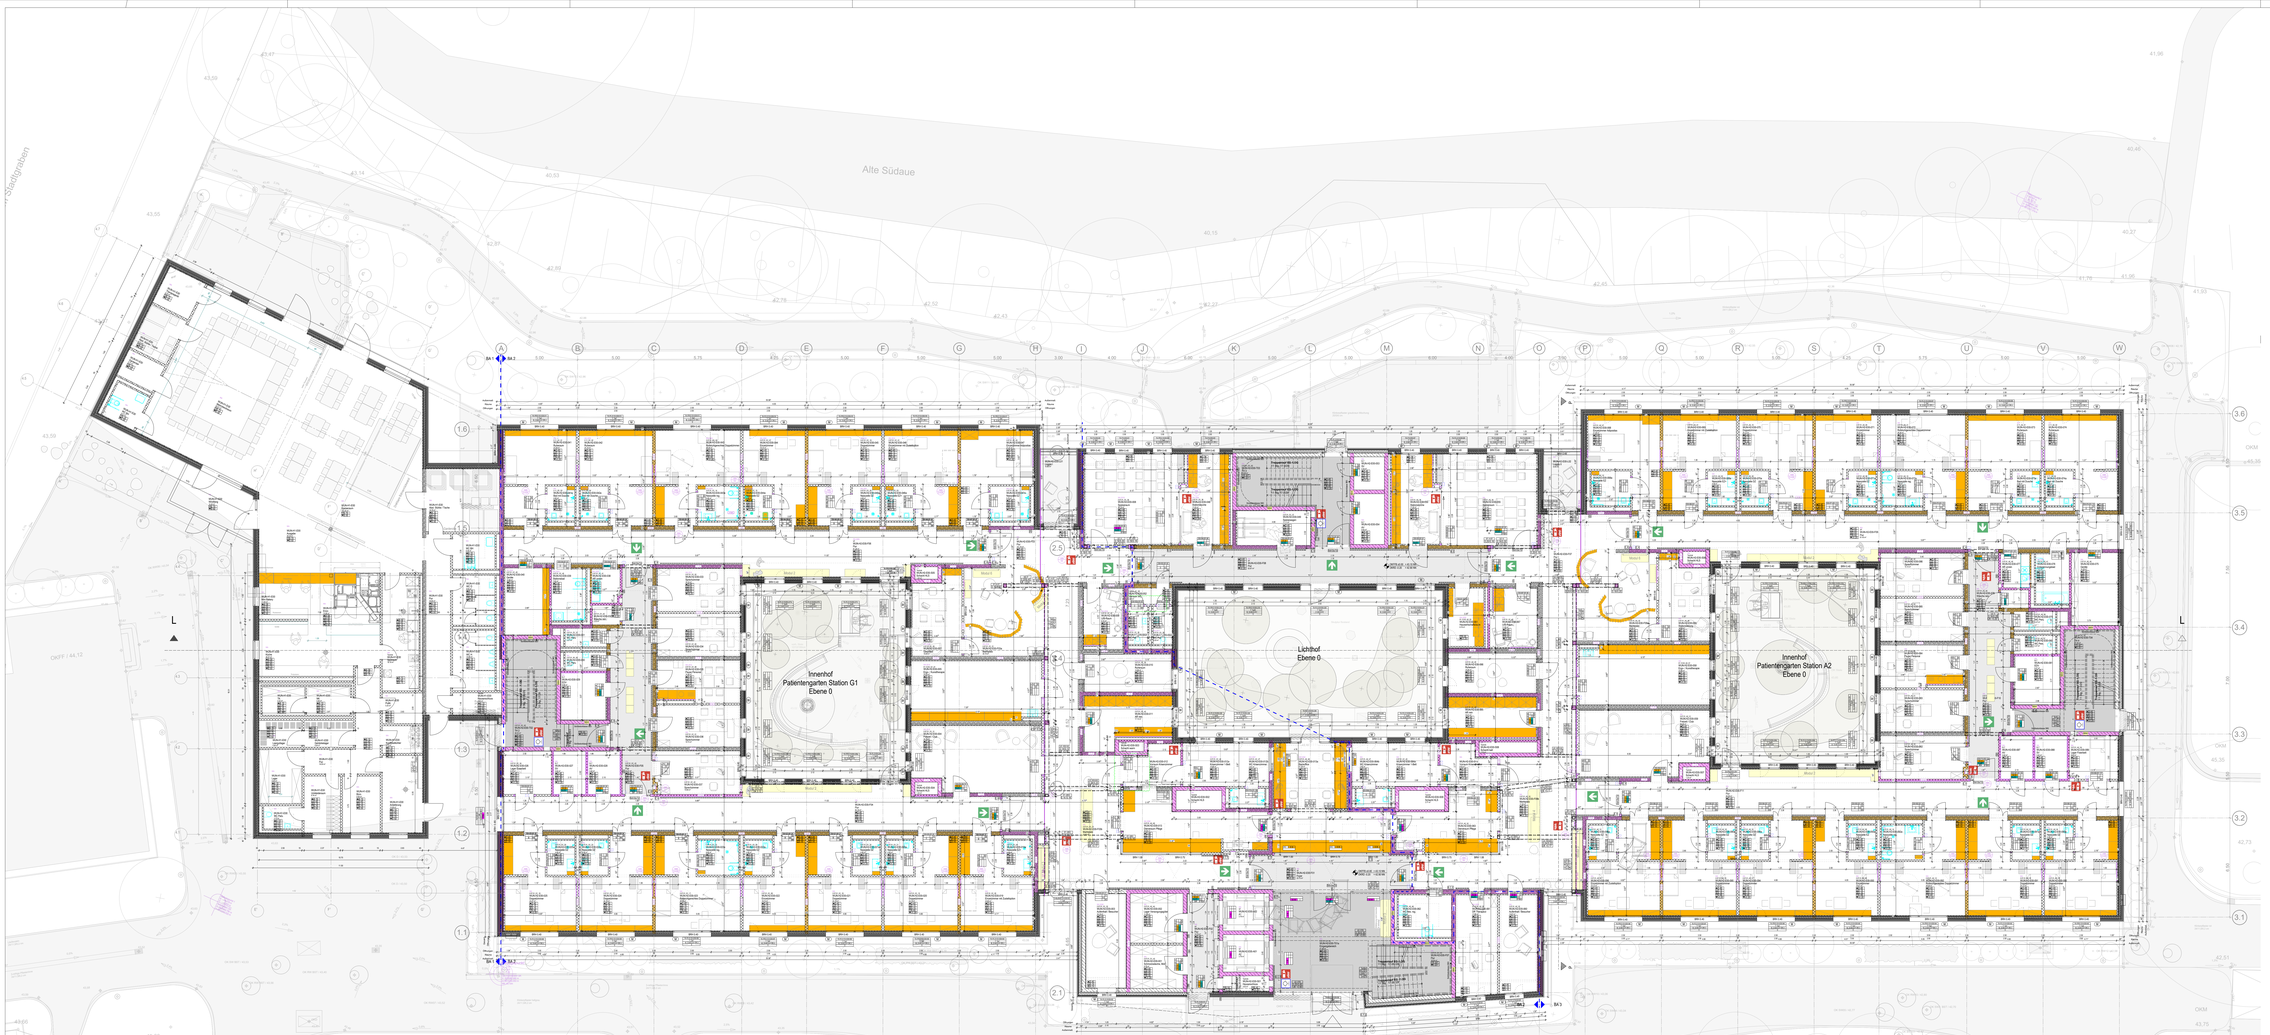

Hinweis:
Die Türen-Liste sind mit einer Identifikation-Bezeichnung von maximal 18 mit in der APO übergeleitet. Dies wird in der APO noch mehr angepasst. Die Türen haben in der Türen-Werkzeichnung die Planung und Lieferung 10 mm reduziert.
Dies ist so war im LV beschrieben und auf den Detailplänen dargestellt in Aufmassen.

Die detaillierten Planstufenkürzel sind dem Plan 1610 - Holzrahmenbauwandschnitt zu entnehmen.

LEICHTBAUWÄNDE

Farbe	Brandschutz nach DIN EN 13501-2	Luftschall nach DIN 4109-02	bauaufsichtliche Begriff
	REI 90	F30	feuerhemmend
	REI 90-M I - D,d,f2 ⇔ M I EI 90-M I - D,d,f2 ⇔ M I	F30-BA	feuerhemmend, normal entflammbar, nichtbrennbar beiteilet
	REI 90-M I - A,d1 ⇔ M I EI 90-M I - A,d1 ⇔ M I	F90-A	hochfeuerhemmend, nichtbrennbar
	REI 90-M I - D,d,f2 ⇔ M I EI 90-M I - D,d,f2 ⇔ M I	F90-BA	hochfeuerhemmend, normal entflammbar, nichtbrennbar beiteilet
	REI 90-M A1	BW	Brandwand, hochfeuerhemmend, nichtbrennbar
	REI 90-M D,d2,f1 ⇔ M I	BW	Brandwand, hochfeuerhemmend, normal entflammbar, nichtbrennbar beiteilet
	REI 90-M A1	BBW	Ward-in-Bauart Brandwand, hochfeuerhemmend, nichtbrennbar
	D 30/60/90	T 30/60/90	Verglasung, ohne Wärmedurchlaß
	D	D	dichtschließend (vollwandig mit dreseitiger Dichtung)
	Sa/C5	DS	dichtschließend und selbstschließend
	S_{200}/C5	RS	rauchdicht und selbstschließend
	EIZ 30/60/90, Sa/C5	T 30/60/90 - DS	feuerhemmend/hochfeuerhemmend/feuerbeständig, dichtschließend und selbstschließend
	EIZ 30/60/90, S_{200}/C5	T 30/60/90 - RS	feuerhemmend/hochfeuerhemmend/feuerbeständig, rauchdicht und selbstschließend
	EIZ 90 S_{200}/C5-K60	T 90 - RSK60	feuerbeständig, rauchdicht und selbstschließend, mit vermerkgar Dichtung in Kälteschutz
	E 30 - 90 - 90	T 30/60/90	feuerhemmend/hochfeuerhemmend/feuerbeständige Aufzugsfahrschachttür

In dem Bereich darf der Luftschallschutz durch den die Brandwand bewegungsfrei wenden, sondern ist mindestens in Brandschutzklasse mit einem Luftschallschutz von mindestens 30 dB (Rw) nachzuweisen. Die Brandschutzklasse mit mindestens 45 dB (Rw) nachzuweisen.

FEUERWIDERSTAND (gem. Brandschutzkonzept)

1	2	3	4
5	6	7	8
9	10	11	12
13	14	15	16

1 Brandschutzqualität Bestandstür
2 geforderte Brandschutzqualität aus Bezugsberechnung
3 Rauchschutztür
4 Zugangstür mit Brandschutz und Rauchschutz
5 Brandschutz-Schiebetür mit. Antrieb
6 Lüftungsklappe (Lüft)
7 Brandschutz-Rolltür (Lüft)
8 Rauchschutz
9 Schallschutz, eff. R_w in dB
10 Zutrittsrolle
11 Kennzeichnung

A Flächenheizer
B Heizkörperheizer
C Schlüsselschalter
D Bewegungsmelder Revision-Bodydom radialwirkig
E Programmschalter
F Handtaster gem. EL-T-FP
G Klingel
H Schlüsselschalter
I Raucherkasten











BA 01 Patientenzimmer, Sonnenschutz
BA 02 Patientenzimmer (DT-EB-0416)
Mülleimer
Reed-Kontakt am Öffnungsflügel

FENSTER, SONNENSCHUTZ

	bestehende Bauteile ohne Feuerwiderstand		Schacht nach unten / nach oben
	neue Bauteile		OKF Fertigfuß- / -kante UKF Rohdecke / -kante
	Abzugsbestehende Bauteile		OKF Rohdecke / -kante UKR Rohdecke / -kante
	bewehrter Beton (StB) Stb in Sichtbeton		Ortbeton / Ortbetor
	wasserundurchlässiger Beton (WU)		Ortbe Raumhöhe
	unbewehrter Beton		Rolladenkasten ab OKRB
	Betonfertigteile (BFT)		Bleiglasraum
	Mauerwerk (MW) Mauerwerk Sichtmauerwerk		Schallschutzverkleidung
	Leichtbauwand		Brüstungshöhe
	Holzrahmenbau/ Holzfachbauweise Hygiene		Festelanlage
	Stahlschichtholz/ Furnierschichtholz		Festauf
	Wärmedämmung (WDM)		Zuordnungsmerkmale

Farbschichten Abdichtung Farbdämmungen
Dämmung Lüftung, Gemäß, Ebene
Beton
Estrich
Brandschutz
Kante
Sonstige Durchbruchsplanung (Bau- Heizung)
WD Wand-Durchbruch
Schalung
BD Boden-Durchbruch
DD Decken-Durchbruch
WD Wand-Durchbruch
DS Decken-Schlitz
KB Kernbohrung

LEGENDE

BAUKONSTRUKTION

Alle Maße sind am Bau zu prüfen. Unstimmigkeiten sind der Bauleitung sofort mitzuteilen.

Alle Höhenangaben beziehen sich auf ±0.00 = OKFF Ebene 00
Tür- und Brüstungshöhen beziehen sich auf OKFF.

Boden- und Wanddurchbrüche sind vor Ort mit Architekt, Tragwerks- und Fachplanern nochmals zu prüfen und festzulegen.

±0.00 OKFF E00
= 42,13 müNN
Stationsgebäude

Ausführung nach MHolstBauRL Fassung 24.09.2024

HINWEISE

Phase	Planungs-bereich	Standort	Gebäude	Planlfg.	Ebene	Planlfd.	Index	Freitext
5	300	WUN	H	GRA	E00	215	06	WP3

PICTO

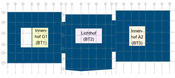

PHASE: AUSSCHREIBUNGSPLANUNG

KRH Psychosane Wunstorf

Neubau der Erwachsenenpsychiatrie
Südstraße 25

PROJEKT

KRH Psychosane Wunstorf

BAUHERR | FREIGABE

KRH Psychosane Wunstorf
Südstraße 25

NUTZER | FREIGABE

Gebäude
H1, H2

BAUTEIL | ERSTELLT 17.03.2026 | PLOT-DATUM 23.06.2026

WP3 Ausbau
Grundriss E00

PLAN | MASSTAB 1:100 | PLAN NR 215

PLANUNG

FACHING