Fassadenschnitt 9

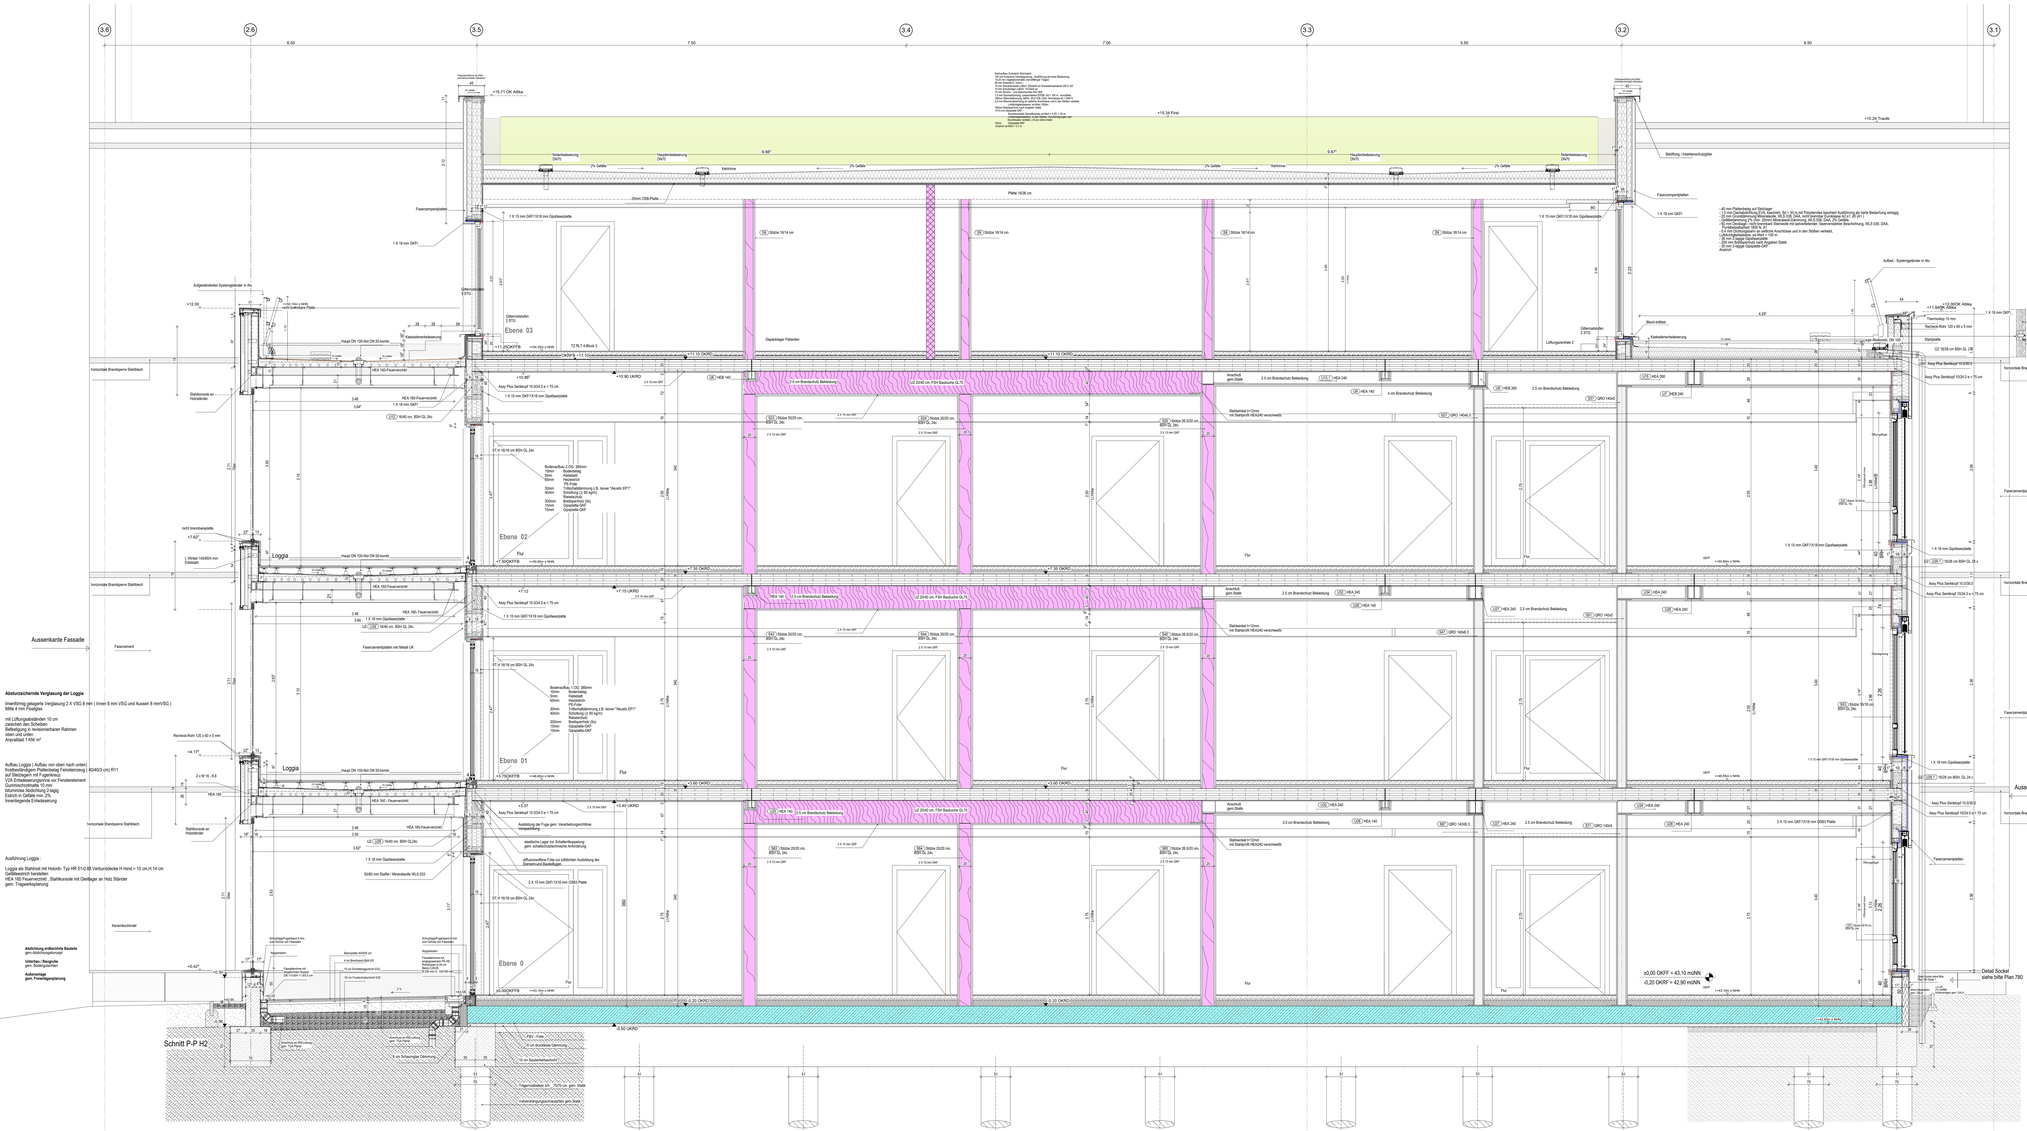
3.6
2.6
3.5
3.4
3.3
3.2
3.1
6.50
7.50
7.00
5.50
6.50
+15.34 First
+15.24 Traufe
Ebene 03
Ebene 02
Ebene 01
Ebene 0
Flur
Loggia
Aussenkante Fassade
Schnitt P-P H2
Detail Sockel siehe bStx Plan 780
±0.00 OKFF = 43,10 müNN
-0,20 OKFF = 42,90 müNN
Pfette 1836 cm
28mm OSB-Platte
